


TRATTA A (Magenta - Albairate)

INTERFERENZE CON SNAM - rete metanodotti

SCHEDE n° M4/M5 - M6 - M7

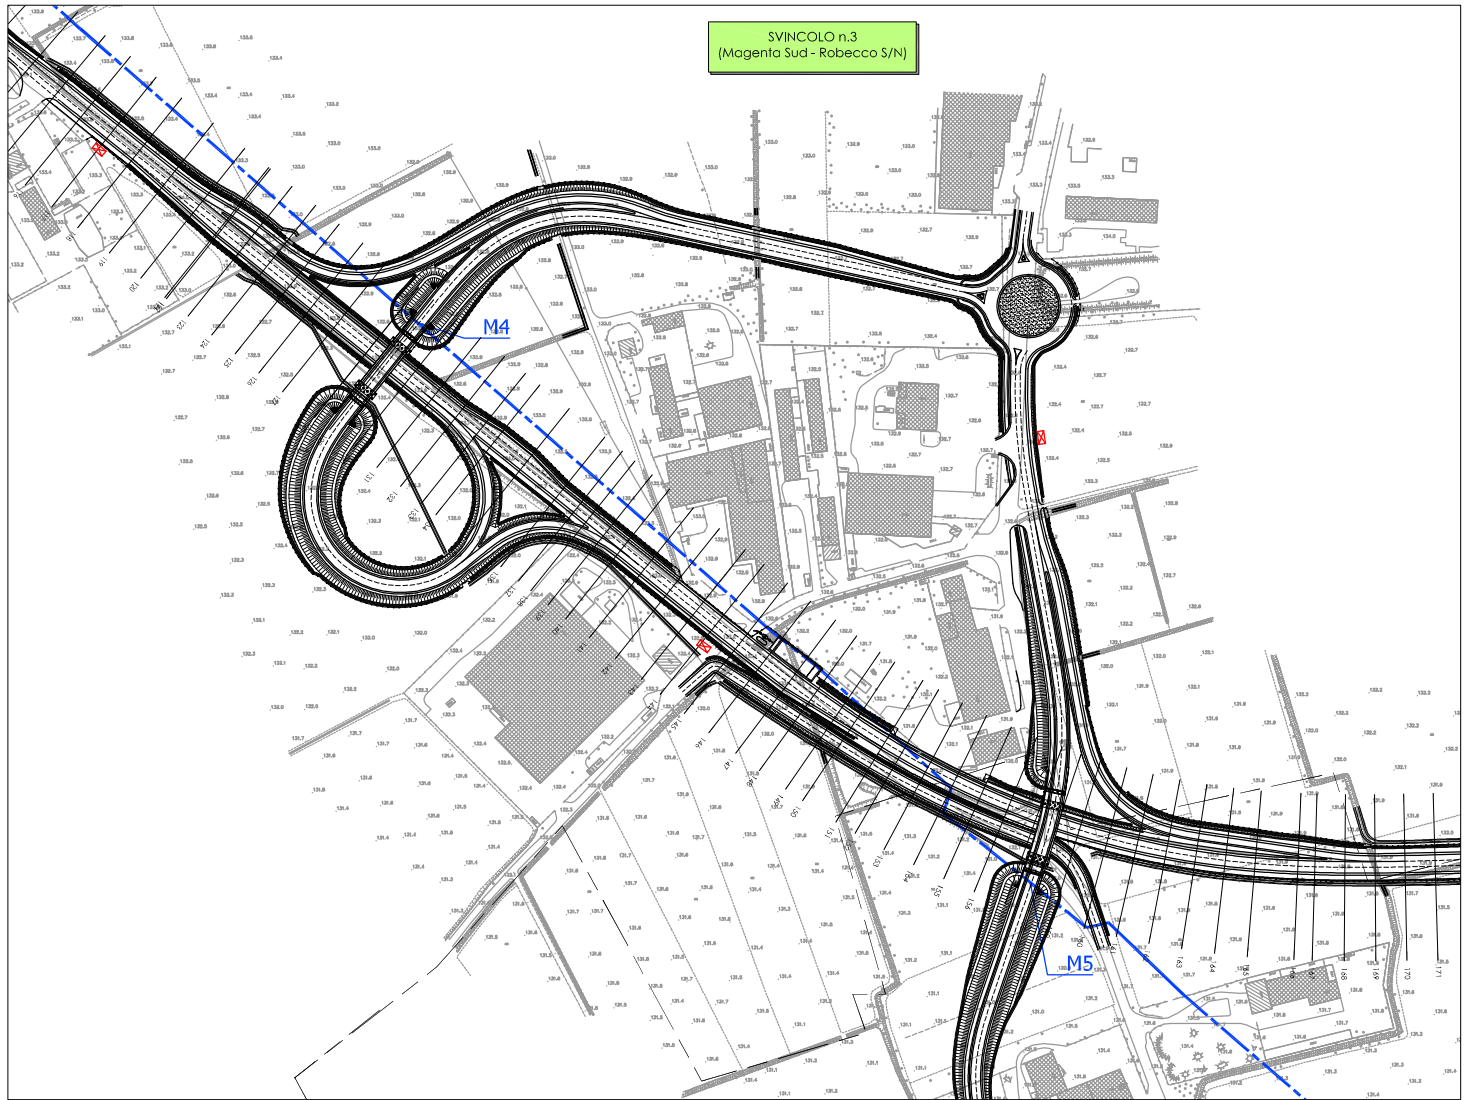

STRALCIO PLANIMETRICO

Scala 1:5.000

INTERFERENZE CON SNAM - rete metanodotti

SCHEDA n° M4-M5

Ubicazione interferenza :

Comune di Magenta (MI)
Svincolo 3

Tipologia rete esistente :

 metanodotto esistente (M4-M5)

Ente gestore del servizio :

SNAM SPA - Distretto Nord
Via Zavattini n. 3
20097 S. Donato Milanese (MI)

Risoluzione interferenza :


Riferimento allegato n. I.4 - documento n. 3

Responsabili :

Sig. Caccialanza tel. 02/51872625

Allegati progettuali di riferimento :

I.1.1 Planimetria ubicazione interferenze - stato di fatto (tav.1/5)

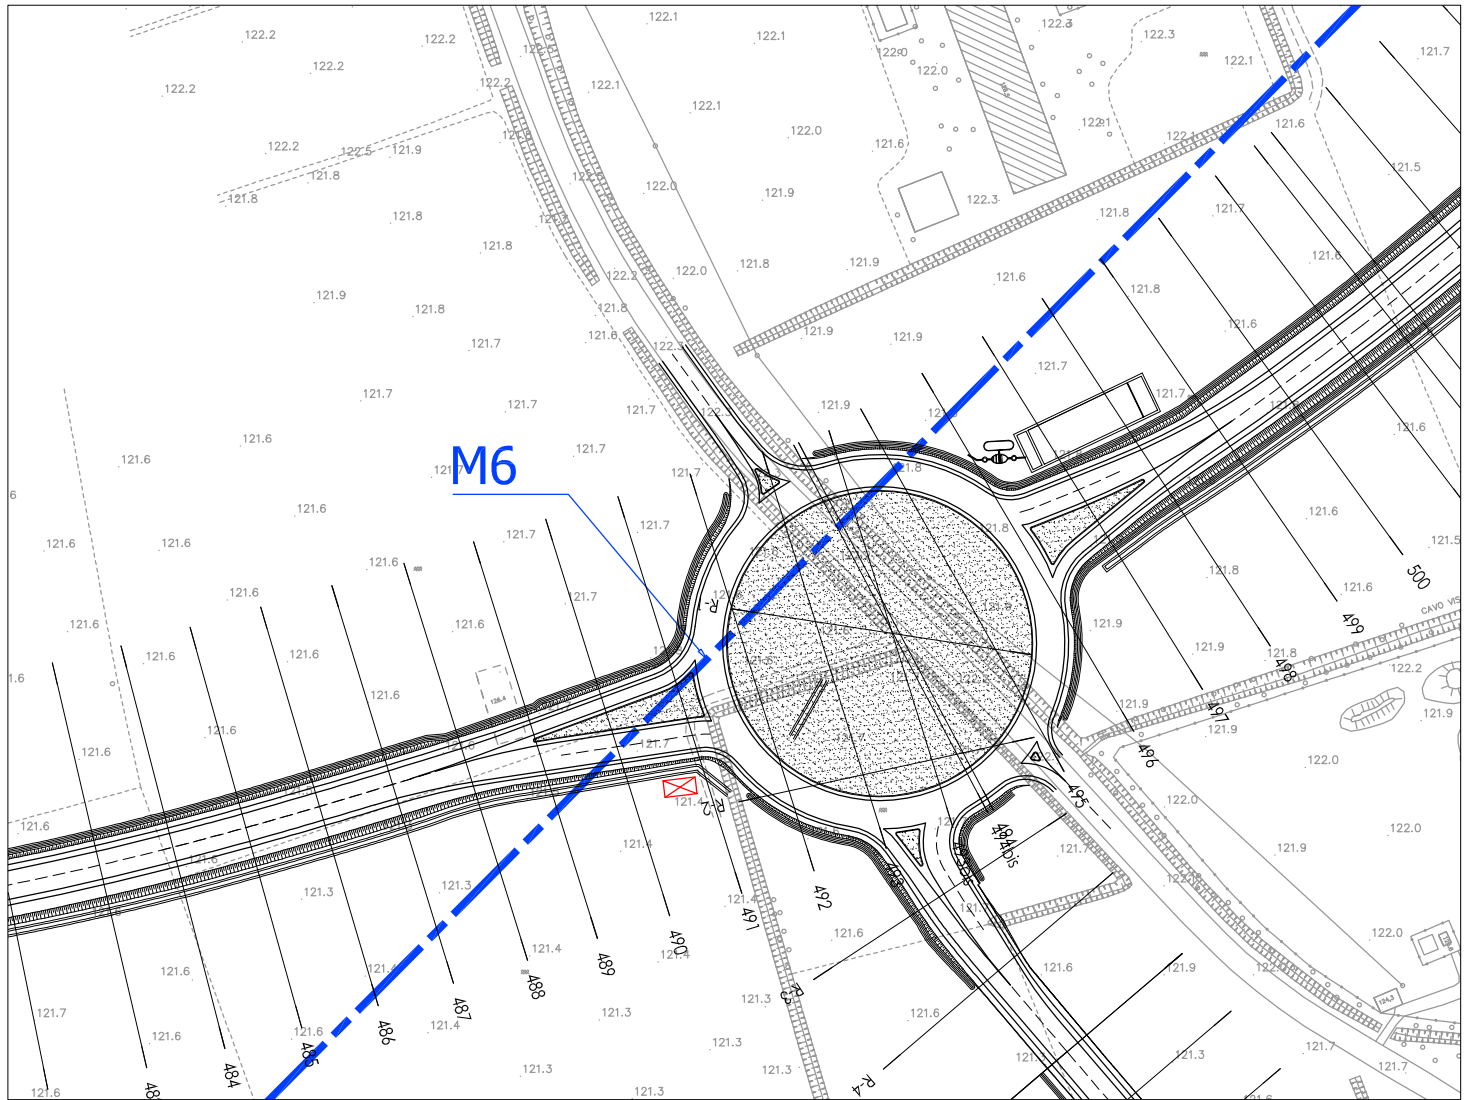

STRALCIO PLANIMETRICO

Scala 1:2.000


INTERFERENZE CON SNAM - rete metanodotti

SCHEDA n° M6

Ubicazione interferenza :

Comune di Albairate (MI)
Svincolo 5 - rotatoria

Tipologia rete esistente :

 metanodotto esistente (M6)

Ente gestore del servizio :

SNAM SPA - Distretto Nord
Via Zavattini n. 3
20097 S. Donato Milanese (MI)

Risoluzione interferenza :


Riferimento allegato n. I.4 - documento n. 3

Responsabili :

Sig. Caccialanza tel. 02/51872625

Allegati progettuali di riferimento :

I.1.4 Planimetria ubicazione interferenze - stato di fatto (tav.4/5)
I.1.5 Planimetria ubicazione interferenze - stato di fatto (tav.5/5)

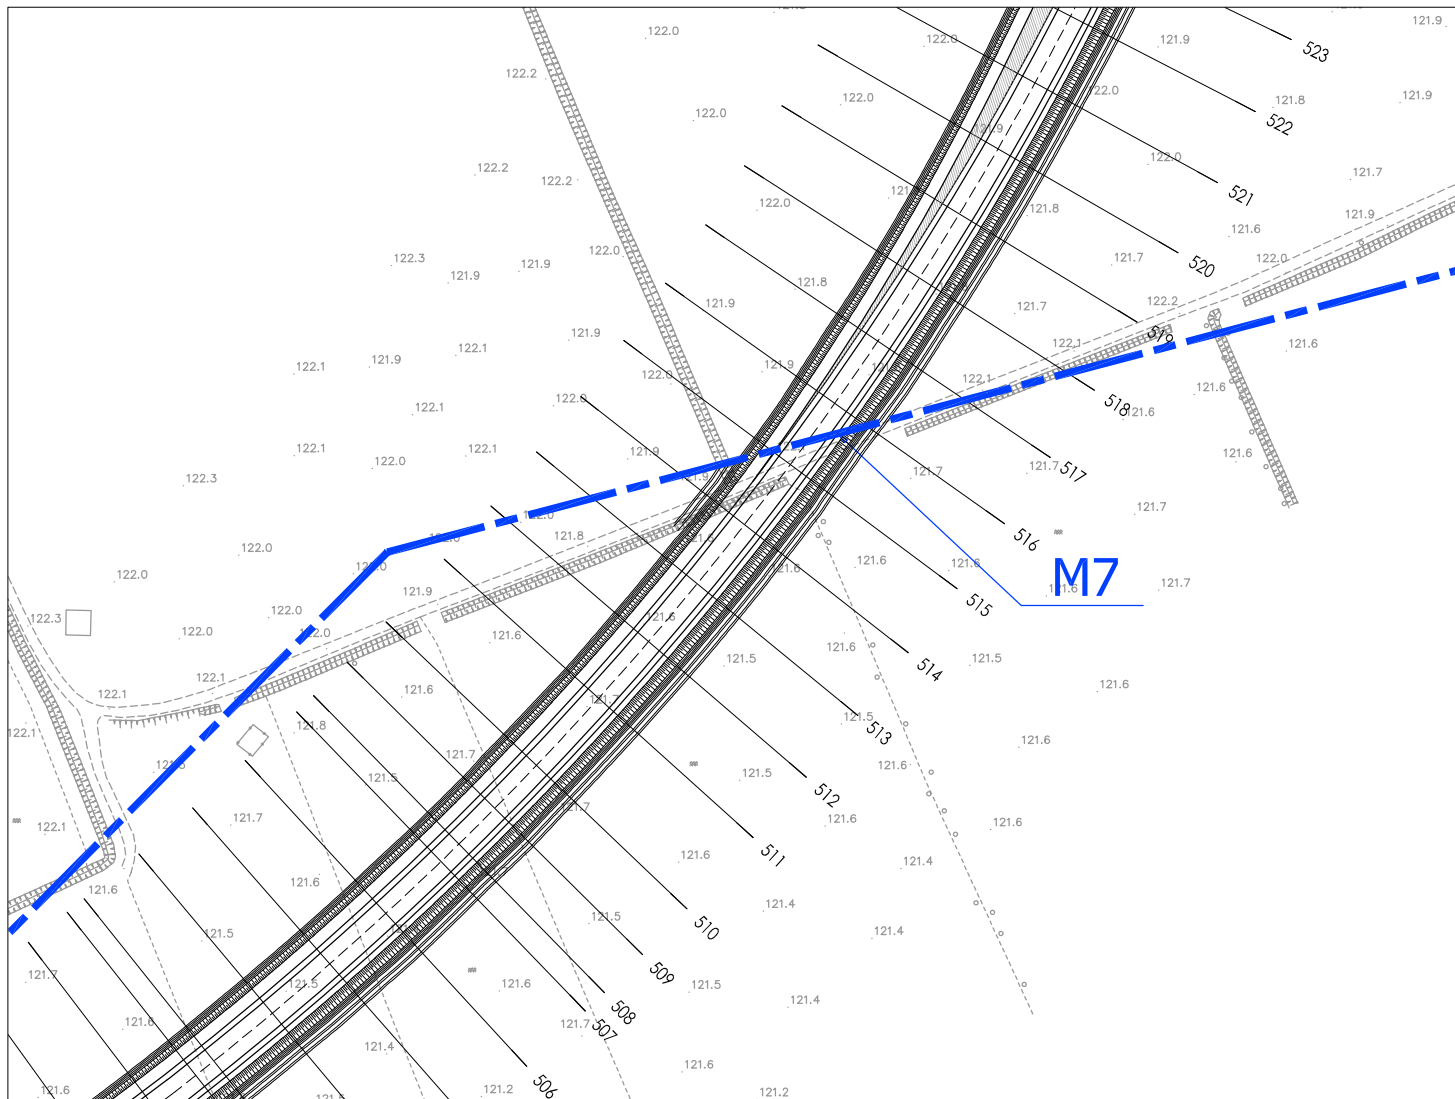

STRALCIO PLANIMETRICO

Scala 1:2.000


INTERFERENZE CON SNAM - rete metanodotti

SCHEDA n° M7

Ubicazione interferenza :

Comune di Albairate (MI)
Sezioni di progetto n. 514-517

Tipologia rete esistente :

 metanodotto esistente (M7)

Ente gestore del servizio :

SNAM SPA - Distretto Nord
Via Zavattini n. 3
20097 S. Donato Milanese (MI)

Risoluzione interferenza :

Riferimento allegato n. I.4 - documento n. 3

Responsabili :

Sig. Caccialanza tel. 02/51872625

Allegati progettuali di riferimento :

I.1.5 Planimetria ubicazione interferenze - stato di fatto (tav.5/5)