


TRATTA A (Magenta - Albairate)

INTERFERENZE CON CAP HOLDING - rete fognaria

**SCHEDE n° FOG02 - FOG03 - FOG04 - FOG05 - FOG06
FOG07 - FOG09 - FOG13**

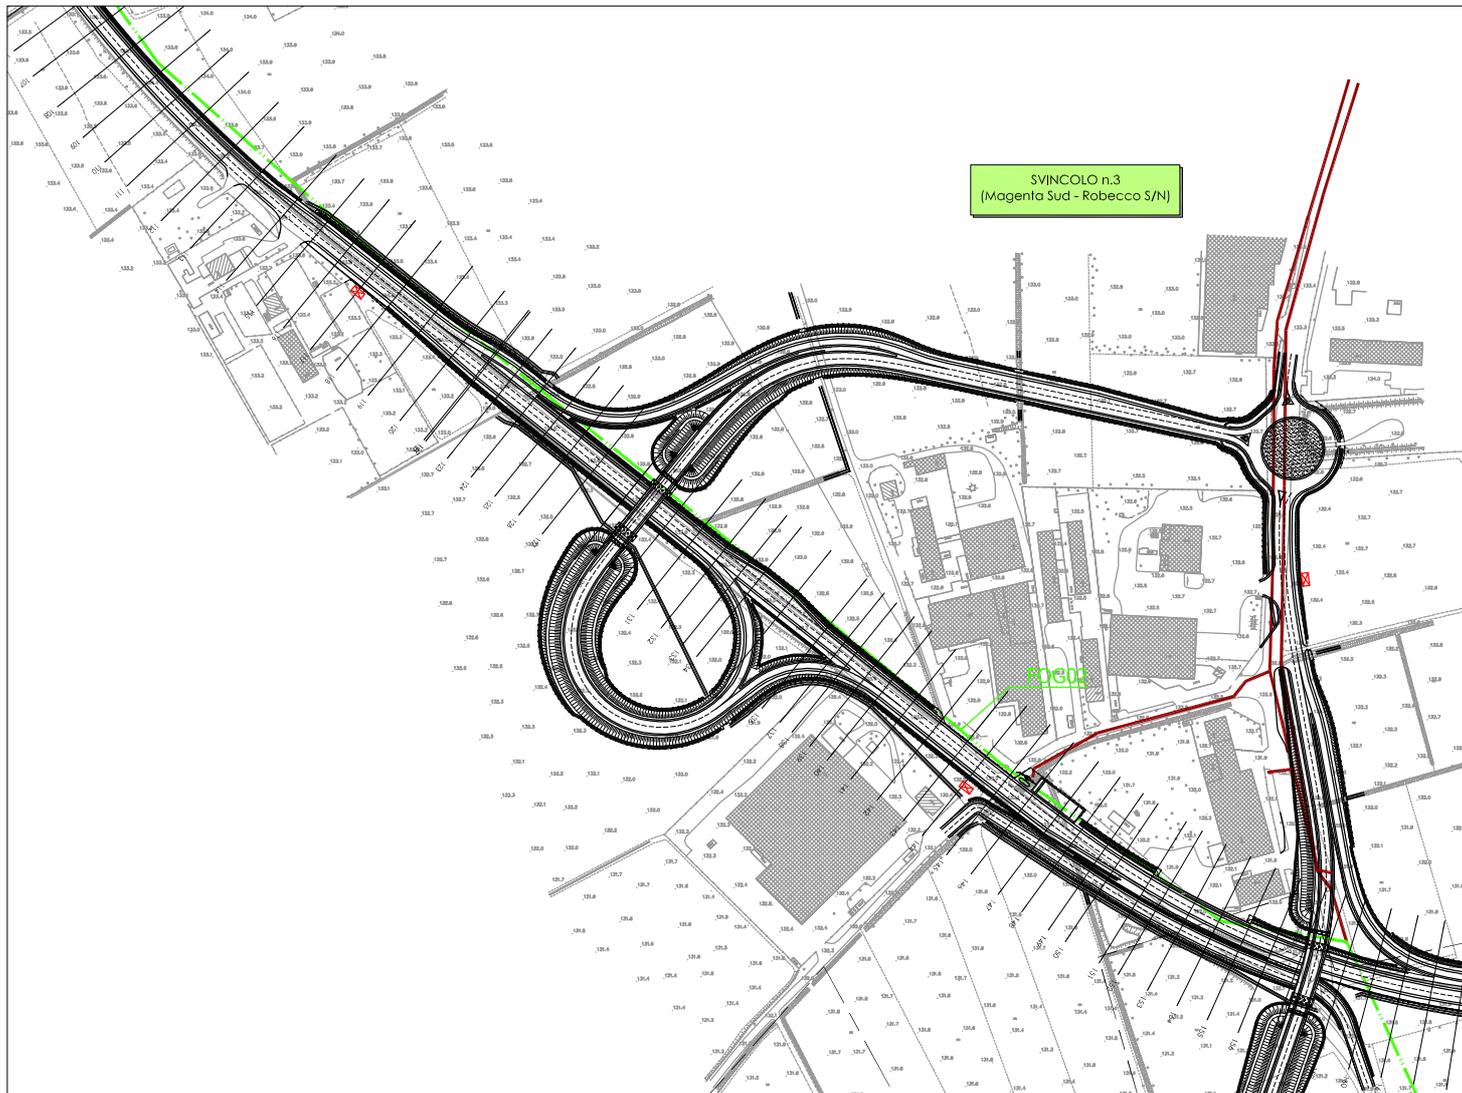

STRALCIO PLANIMETRICO

Scala 1:5.000

INTERFERENZE CON CAP HOLDING - rete fognaria

SCHEDA n° FOG02

Ubicazione interferenza :

Comune di Magenta (MI)
Svincolo 3

Tipologia rete esistente :

 rete collettore esistente (FOG02)

Ente gestore del servizio :

CAP HOLDING S.P.A.
Viale del Mulino n.2 - Edificio U10 -
20090 ASSAGO (MI)

Risoluzione interferenza :


Riferimento allegato n. I.4 - documento n. 4.1

Responsabili :

Ing. Garbelli - Tel.02/82502265 - 335/7486318
Ing. Villa - Tel.02/825021

Allegati progettuali di riferimento :

I.1.1 Planimetria ubicazione interferenze - stato di fatto (tav.1/5)

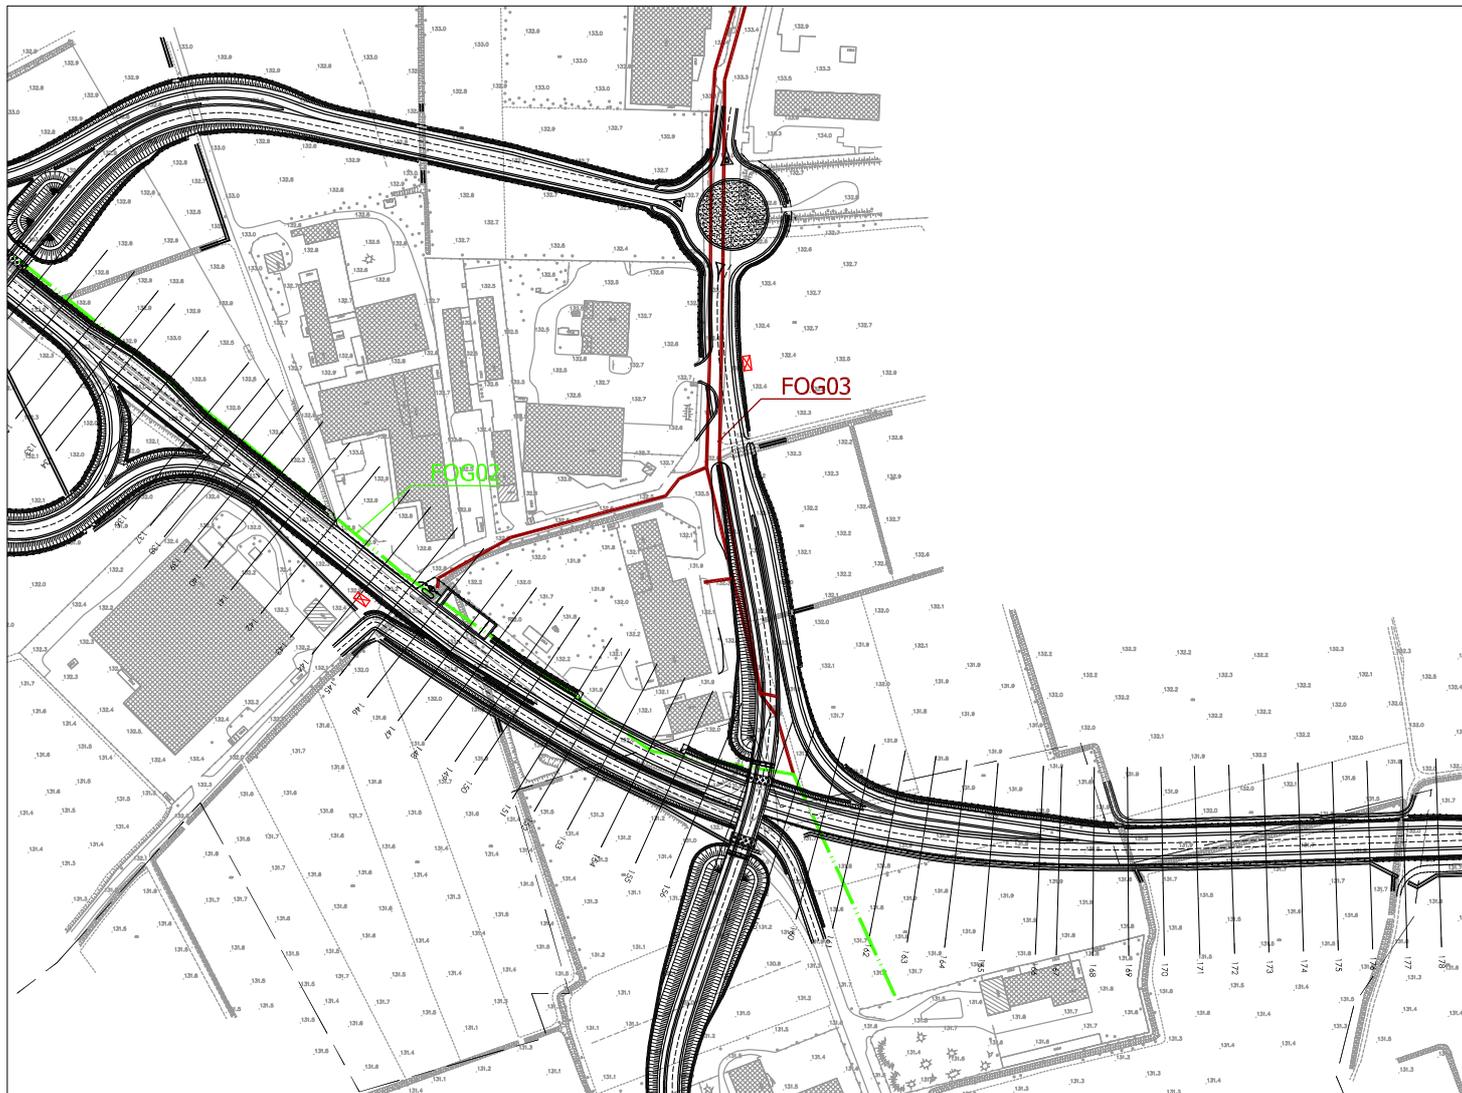

STRALCIO PLANIMETRICO

Scala 1:5.000

INTERFERENZE CON CAP HOLDING - rete fognaria

SCHEDA n° FOG03

Ubicazione interferenza :

Comune di Magenta (MI)
Strada per Robecco S/N

Tipologia rete esistente :

 rete fognaria esistente (FOG03)

Ente gestore del servizio :

CAP HOLDING S.P.A.
Viale del Mulino n.2 - Edificio U10 -
20090 ASSAGO (MI)

Risoluzione interferenza :


Riferimento allegato n. I.4 - documento n. 4.1

Responsabili :

Ing. Garbelli - Tel.02/82502265 - 335/7486318
Ing. Villa - Tel.02/825021

Allegati progettuali di riferimento :

I.1.2 Planimetria ubicazione interferenze - stato di fatto (tav.2/5)

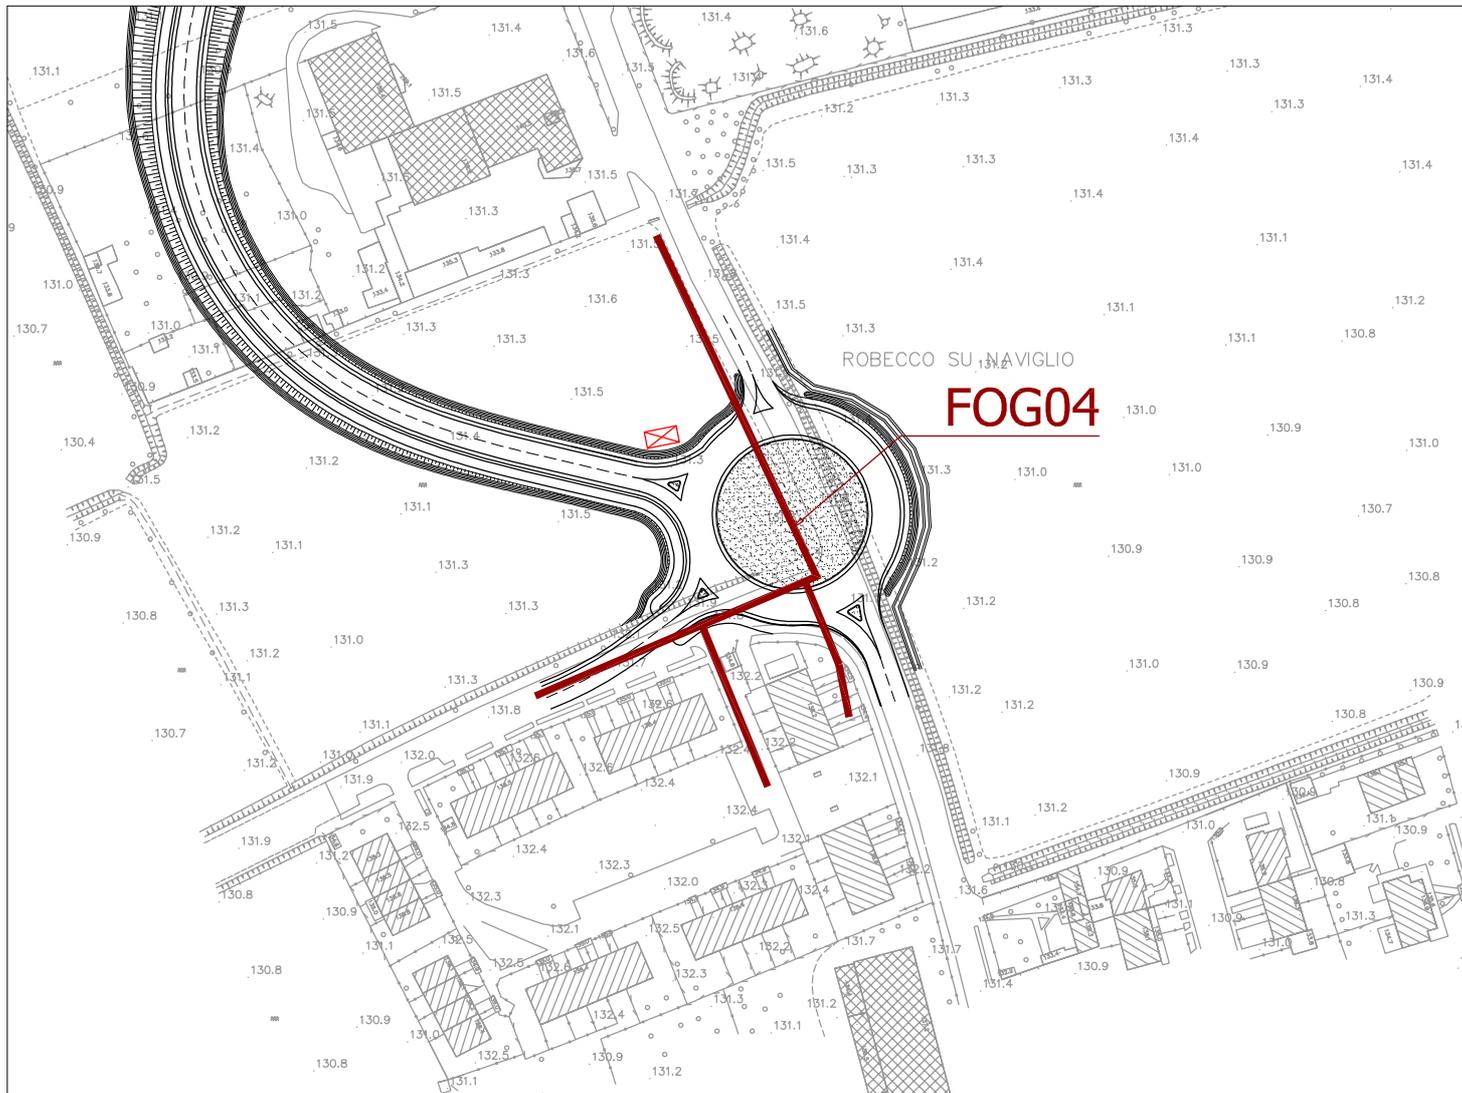

STRALCIO PLANIMETRICO

Scala 1:2.000

INTERFERENZE CON CAP HOLDING - rete fognatura

SCHEDA n° FOG04

Ubicazione interferenza :

Comune di Robecco S/N (MI)
Rotatoria sud svincolo 3

Tipologia rete esistente :

 rete fognaria esistente (FOG04)

Ente gestore del servizio :

CAP HOLDING S.P.A.
Viale del Mulino n.2 - Edificio U10 -
20090 ASSAGO (MI)

Risoluzione interferenza :


Riferimento allegato n. I.4 - documento n. 4.1

Responsabili :

Ing. Garbelli - Tel.02/82502265 - 335/7486318
Ing. Villa - Tel.02/825021

Allegati progettuali di riferimento :

I.1.1 Planimetria ubicazione interferenze - stato di fatto (tav.1/5)

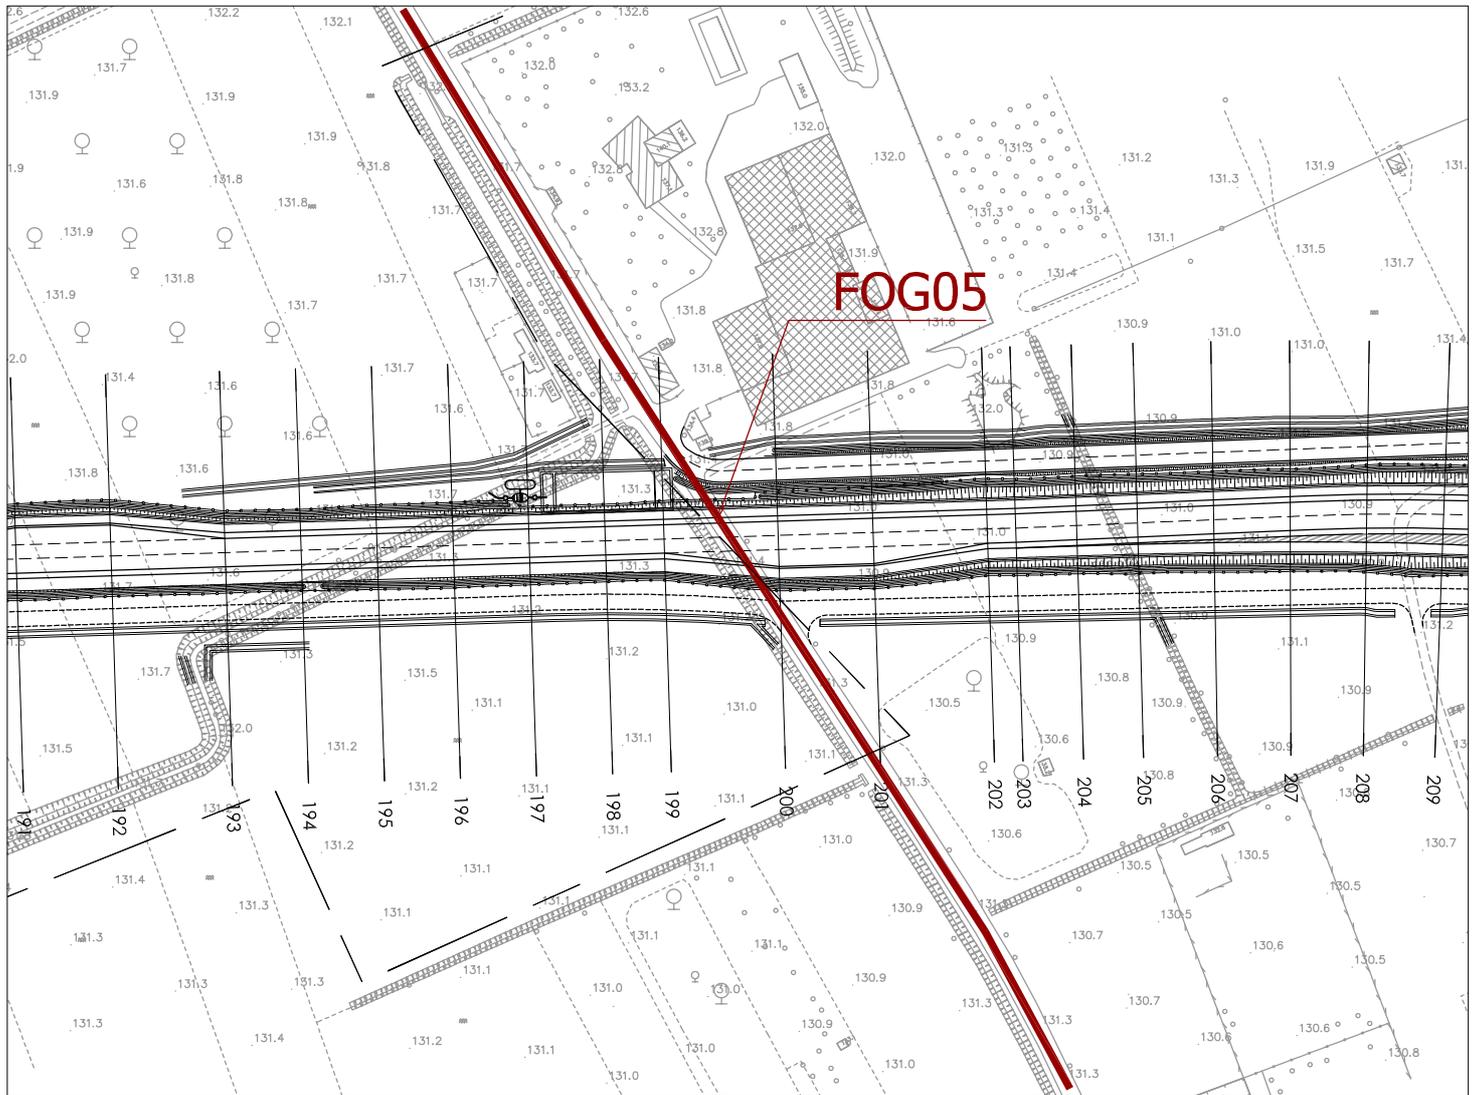

STRALCIO PLANIMETRICO

Scala 1:2.000

INTERFERENZE CON CAP HOLDING - rete fognatura

SCHEDA n° FOG05

Ubicazione interferenza :

Comune di Magenta (MI)
Sezioni di progetto n. 199-200 - via San Rocco

Tipologia rete esistente :

 rete fognaria esistente (FOG05)

Ente gestore del servizio :

CAP HOLDING S.P.A.
Viale del Mulino n.2 - Edificio U10 -
20090 ASSAGO (MI)

Risoluzione interferenza :


Riferimento allegato n. I.4 - documento n. 4.1

Responsabili :

Ing. Garbelli - Tel.02/82502265 - 335/7486318
Ing. Villa - Tel.02/825021

Allegati progettuali di riferimento :

I.1.2 Planimetria ubicazione interferenze - stato di fatto (tav.2/5)

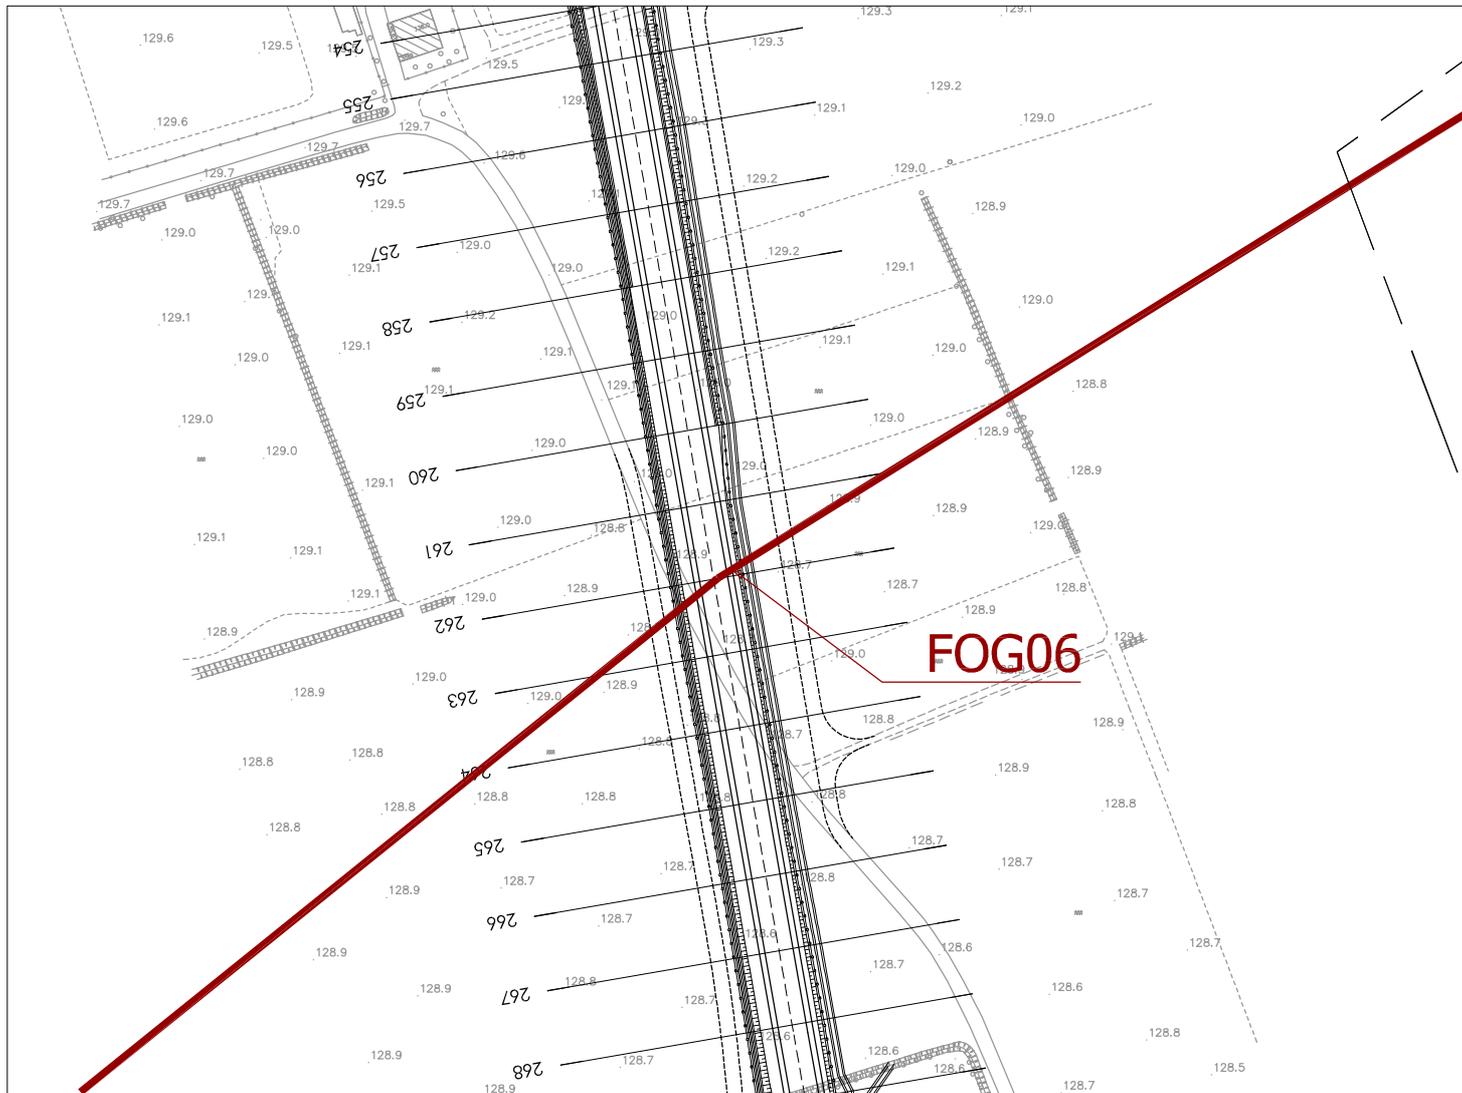

STRALCIO PLANIMETRICO

Scala 1:2.000

INTERFERENZE CON CAP HOLDING - rete fognatura

SCHEDA n° FOG06

Ubicazione interferenza :

Comune di Robecco S/N (MI)
Sezioni di progetto n. 262-264

Tipologia rete esistente :

 rete fognaria esistente (FOG06)

Ente gestore del servizio :

CAP HOLDING S.P.A.
Viale del Mulino n.2 - Edificio U10 -
20090 ASSAGO (MI)

Risoluzione interferenza :

Riferimento allegato n. I.4 - documento n. 4.1

Responsabili :

Ing. Garbelli - Tel.02/82502265 - 335/7486318
Ing. Villa - Tel.02/825021

Allegati progettuali di riferimento :

I.1.2 Planimetria ubicazione interferenze - stato di fatto (tav.2/5)



STRALCIO PLANIMETRICO

Scala 1:2.000

INTERFERENZE CON CAP HOLDING - rete fognatura

SCHEDA n° FOG07-FOG08

Ubicazione interferenza :

Comune di Albairate (MI)
Rotatoria svincolo 4

Tipologia rete esistente :

 rete collettore esistente (FOG07)
 rete fognaria esistente (FOG08)

Ente gestore del servizio :

CAP HOLDING S.P.A.
Viale del Mulino n.2 - Edificio U10 -
20090 ASSAGO (MI)

Risoluzione interferenza :

Riferimento allegato n. I.4 - documento n. 4.1

Responsabili :

Ing. Garbelli - Tel.02/82502265 - 335/7486318
Ing. Villa - Tel.02/825021

Allegati progettuali di riferimento :

I.1.4 Planimetria ubicazione interferenze - stato di fatto (tav.4/5)
I.1.5 Planimetria ubicazione interferenze - stato di fatto (tav.5/5)



STRALCIO PLANIMETRICO

Scala 1:2.000

INTERFERENZE CON CAP HOLDING - rete fognatura

SCHEDA n° FOG09

Ubicazione interferenza :

Comune di Albairate (MI)
Sezioni di progetto n. 553-563

Tipologia rete esistente :

 rete fognaria esistente (FOG09)

Ente gestore del servizio :

CAP HOLDING S.P.A.
Viale del Mulino n.2 - Edificio U10 -
20090 ASSAGO (MI)

Risoluzione interferenza :


Riferimento allegato n. I.4 - documento n. 4.1

Responsabili :

Ing. Garbelli - Tel.02/82502265 - 335/7486318
Ing. Villa - Tel.02/825021

Allegati progettuali di riferimento :

I.1.5 Planimetria ubicazione interferenze - stato di fatto (tav.5/5)

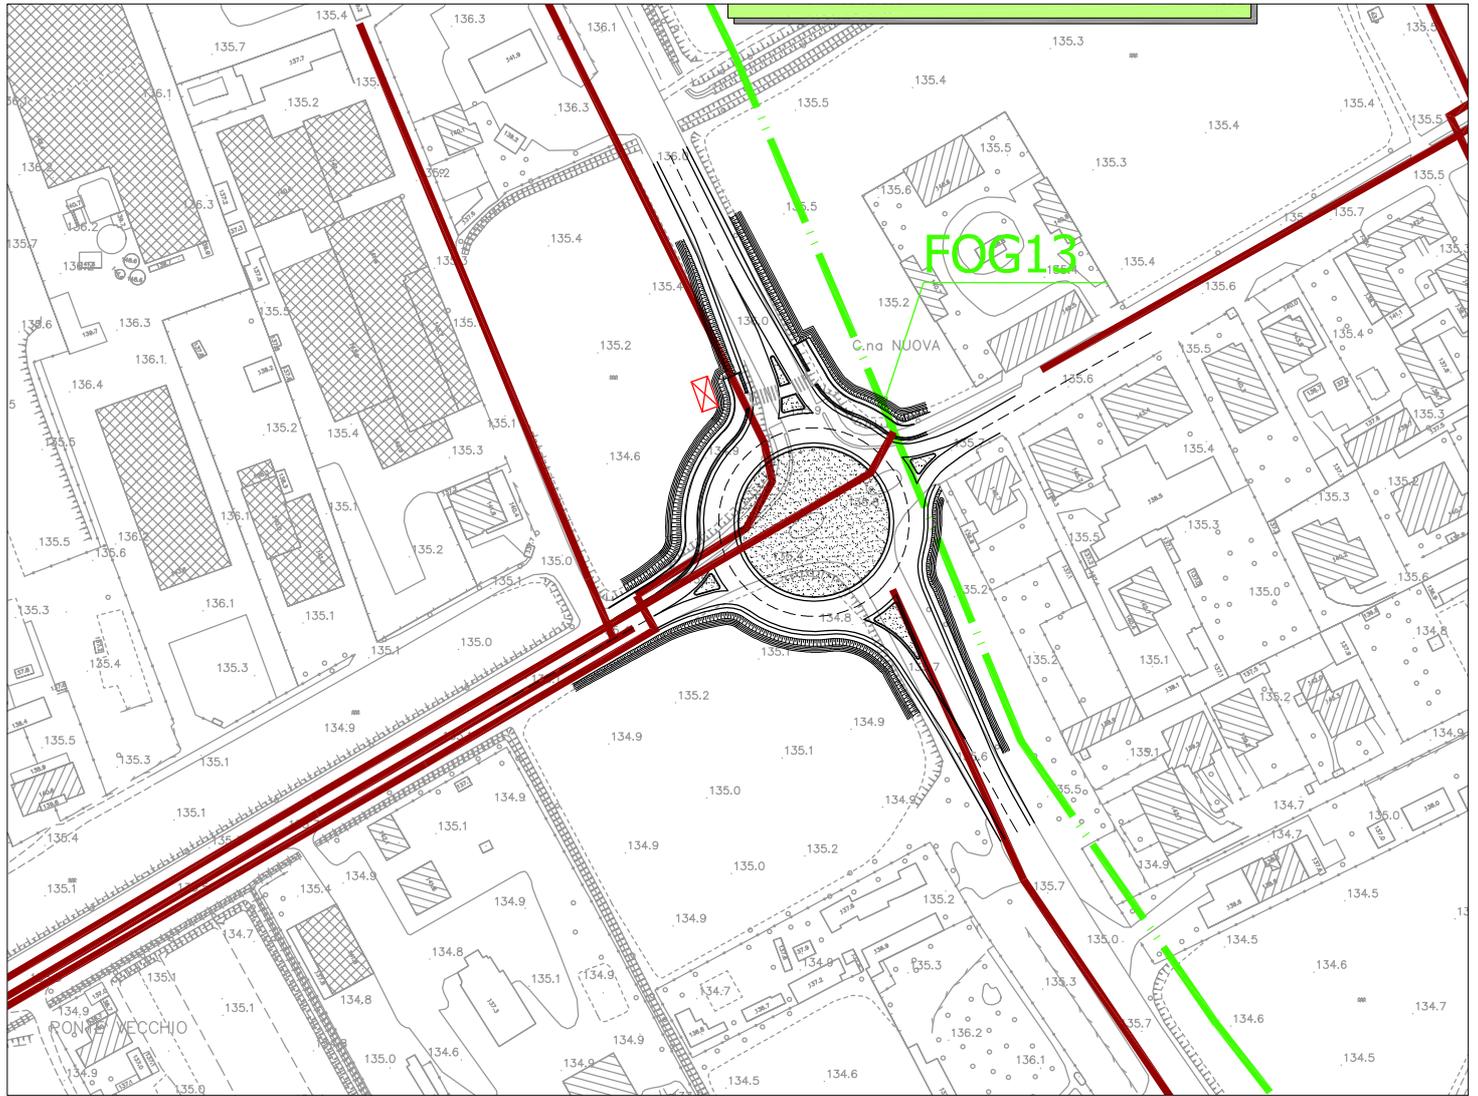

STRALCIO PLANIMETRICO

Scala 1:2.000

INTERFERENZE CON CAP HOLDING - rete fognaria

SCHEDA n° FOG13

Ubicazione interferenza :

Comune di Magenta (MI)
Strada per Pontevecchio

Tipologia rete esistente :

 rete collettore esistente(FOG13)
 rete fognaria esistente (FOG13)

Ente gestore del servizio :

CAP HOLDING S.P.A.
Viale del Mulino n.2 - Edificio U10 -
20090 ASSAGO (MI)

Risoluzione interferenza :

Riferimento allegato n. I.4 - documento n. 4.1

Responsabili :

Ing. Garbelli - Tel.02/82502265 - 335/7486318
Ing. Villa - Tel.02/825021

Allegati progettuali di riferimento :

I.1.1 Planimetria ubicazione interferenze - stato di fatto (tav.1/5)