


TRATTA A (Magenta - Albairate)

INTERFERENZE CAP HOLDING-rete acquedotto

SCHEDE n° ACQ-20 / ACQ-03 / ACQ-04 / ACQ-05 / ACQ-06
ACQ-21 / ACQ-07 / ACQ-08 / ACQ-09 / ACQ-10

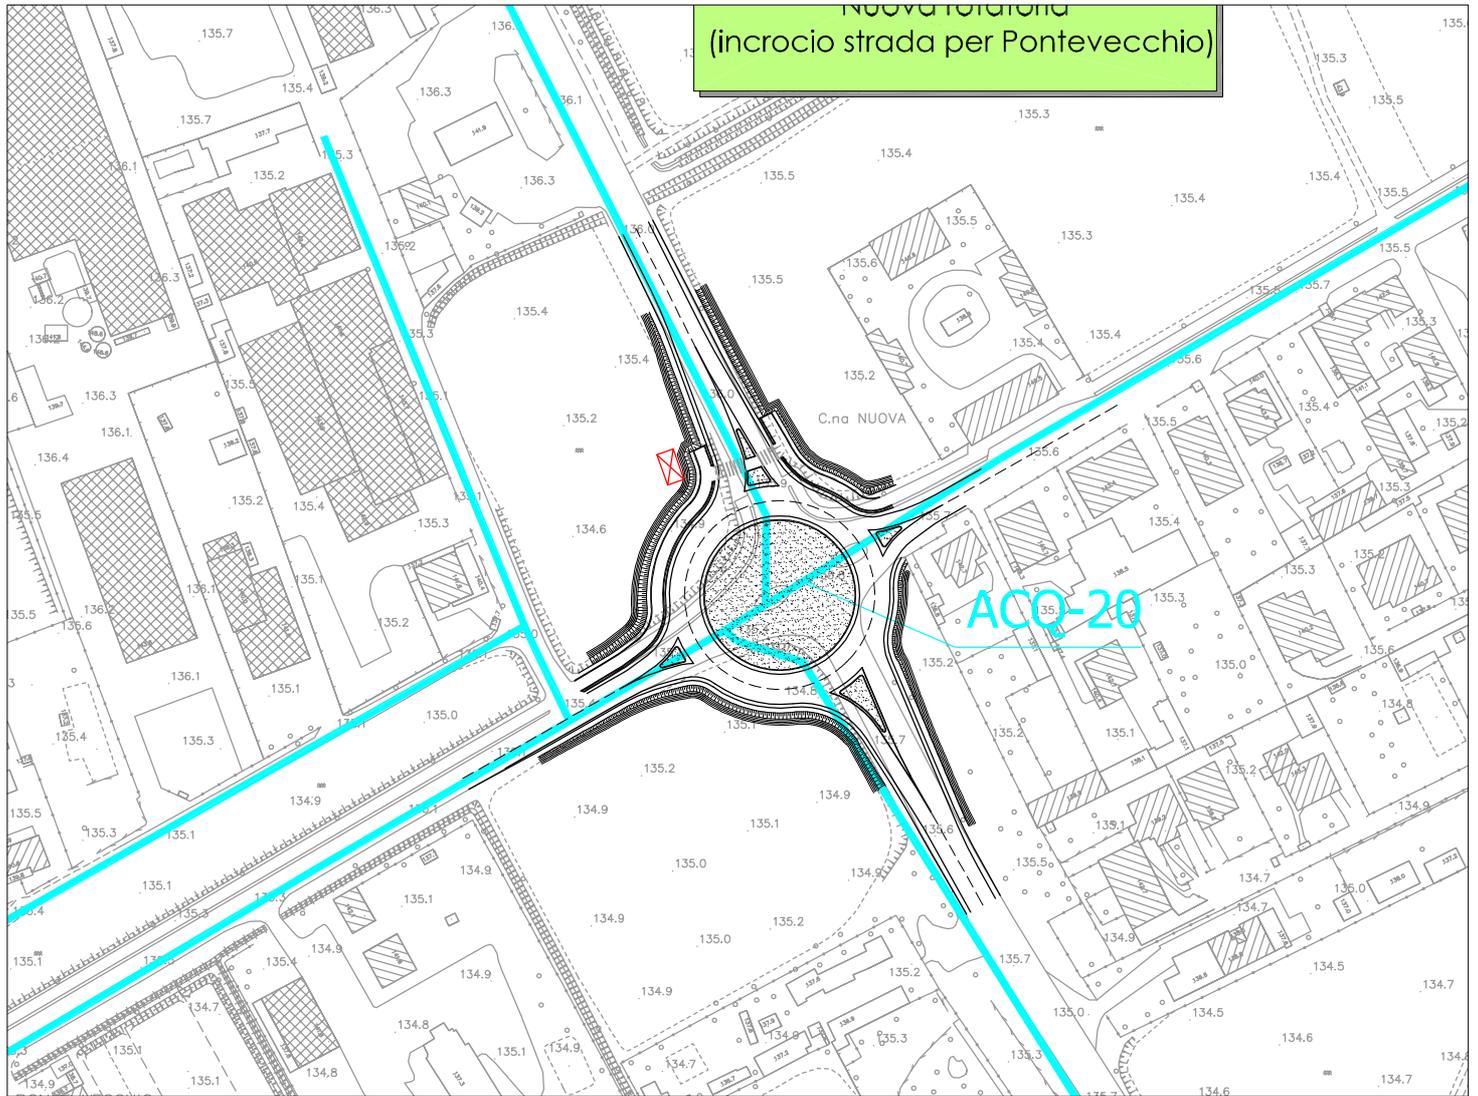

STRALCIO PLANIMETRICO

Scala 1:2.000

INTERFERENZE CAP HOLDING-rete acquedotto

SCHEDA n° ACQ-20

Ubicazione interferenza :

Comune di Magenta (MI)
incrocio strada per Pontevecchio

Tipologia rete esistente :

 rete idrica esistente (ACQ-20)

Ente gestore del servizio :

CAP HOLDING S.P.A.
Viale del Mulino n. 2
20090 - ASSAGO (MI)

Risoluzione interferenza :


Riferimento allegato n. I.4 - documento n. 4.2

Responsabili :

Ing. Garbelli - Tel.02/82502265 - 335/7486318
Ing. Martellenghi - Tel.02/82502285 - 331/9838836

Allegati progettuali di riferimento :

I.1.1 Planimetria ubicazione interferenze - stato di fatto (tav.1/5)

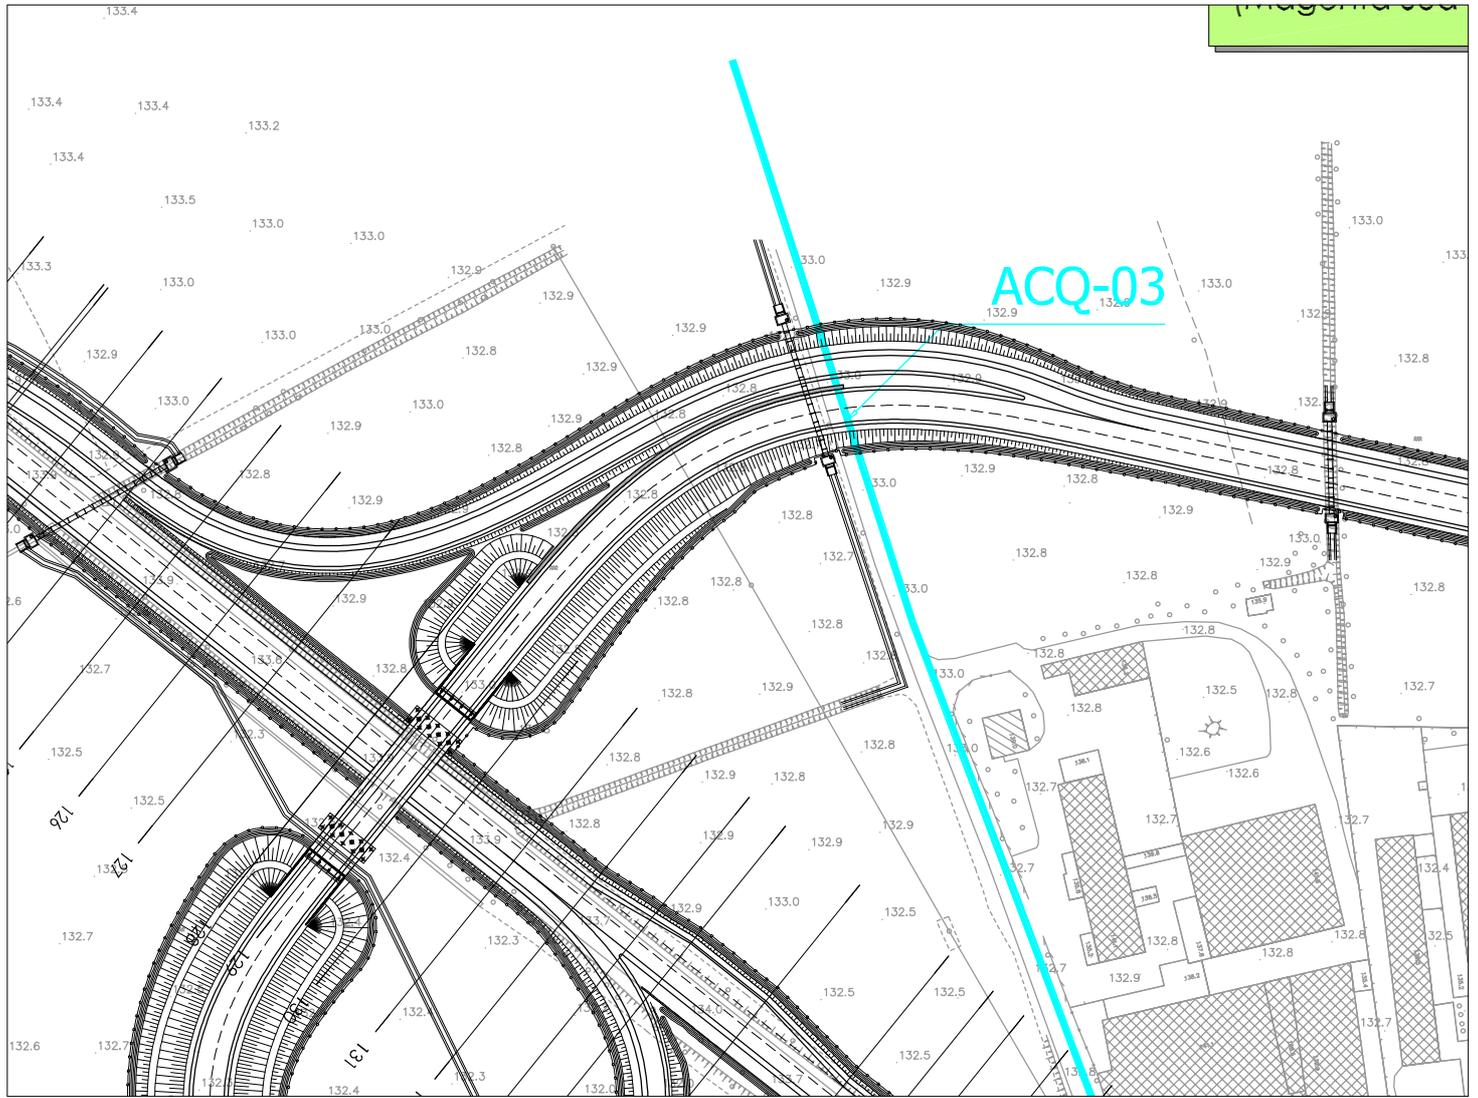

STRALCIO PLANIMETRICO

Scala 1:2.000

INTERFERENZE CAP HOLDING - rete acquedotto

SCHEDA n° ACQ-03

Ubicazione interferenza :

Comune di Magenta (MI)
Svincolo 3 rampa A-B

Tipologia rete esistente :

 rete idrica esistente (ACQ-03)

Ente gestore del servizio :

CAP HOLDING S.P.A.
Viale del Mulino n. 2
20090 - ASSAGO (MI)

Risoluzione interferenza :


Riferimento allegato n. I.4 - documento n. 4.2

Responsabili :

Ing. Garbelli - Tel.02/82502265 - 335/7486318
Ing. Martellenghi - Tel.02/82502285 - 331/9838836

Allegati progettuali di riferimento :

I.1.1 Planimetria ubicazione interferenze - stato di fatto (tav.1/5)

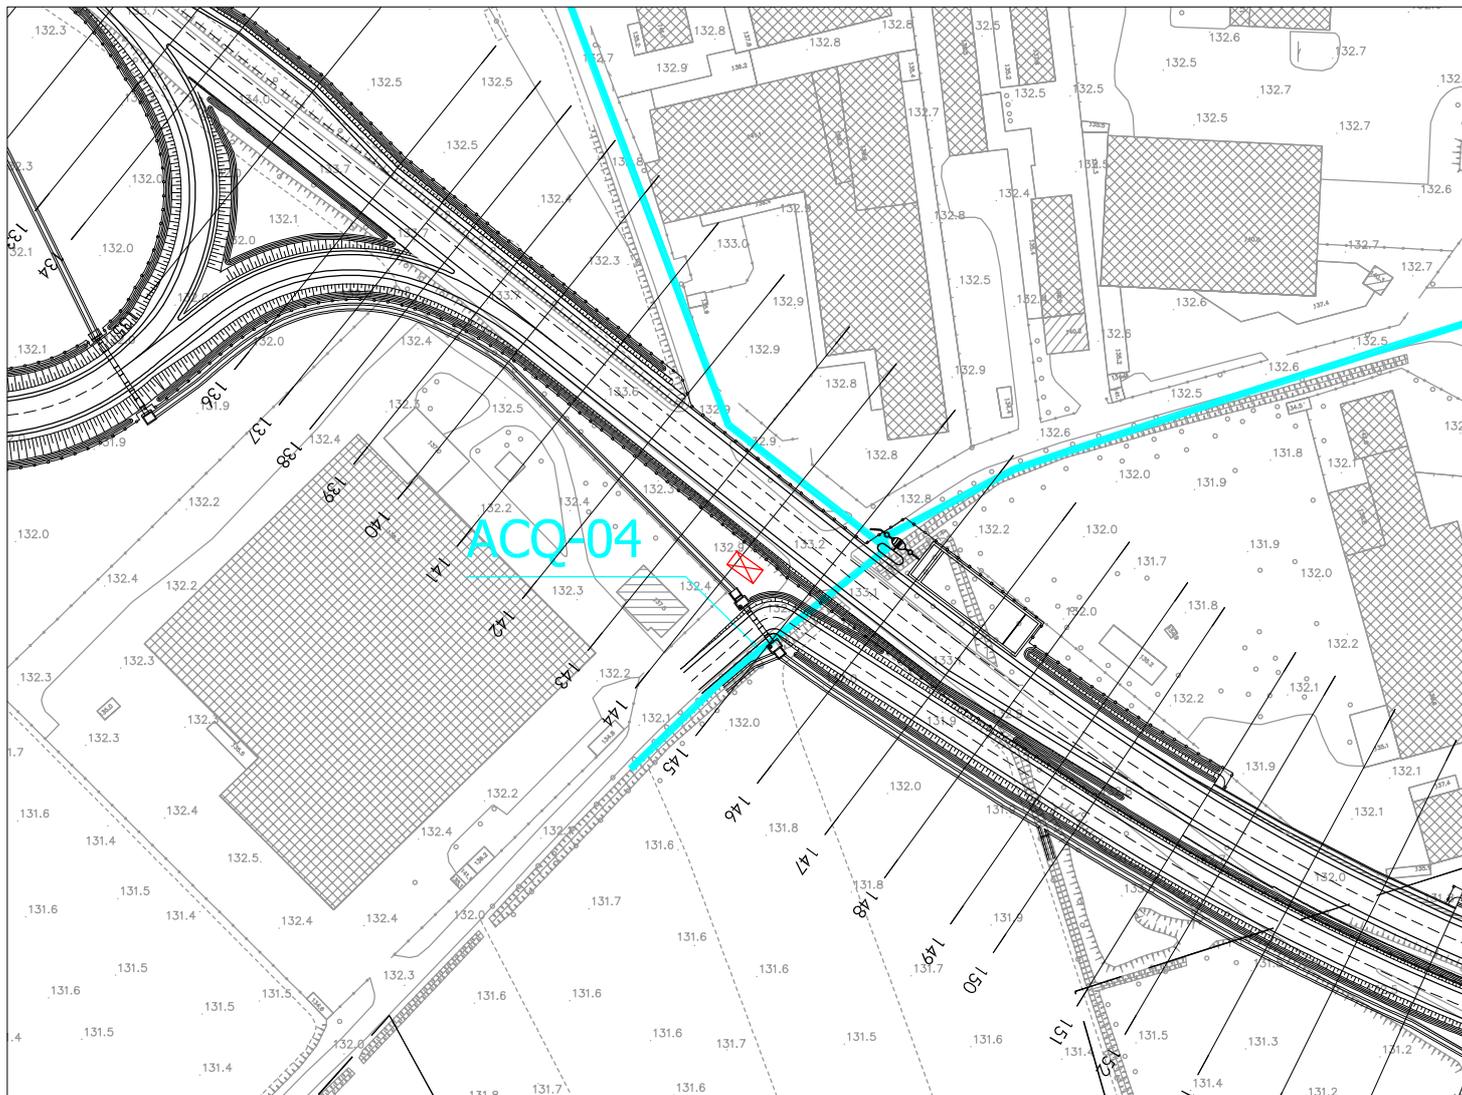

STRALCIO PLANIMETRICO

Scala 1:2.000

INTERFERENZE CAP HOLDING-rete acquedotto

SCHEDA n° ACQ-04

Ubicazione interferenza :

Comune di Magenta (MI)
Sezione di progetto n. 145

Tipologia rete esistente :

 rete idrica esistente (ACQ-04)

Ente gestore del servizio :

CAP HOLDING S.P.A.
Viale del Mulino n. 2
20090 - ASSAGO (MI)

Risoluzione interferenza :


Riferimento allegato n. I.4 - documento n. 4.2

Responsabili :

Ing. Garbelli - Tel.02/82502265 - 335/7486318
Ing. Martellenghi - Tel.02/82502285 - 331/9838836

Allegati progettuali di riferimento :

I.1.1 Planimetria ubicazione interferenze - stato di fatto (tav.1/5)

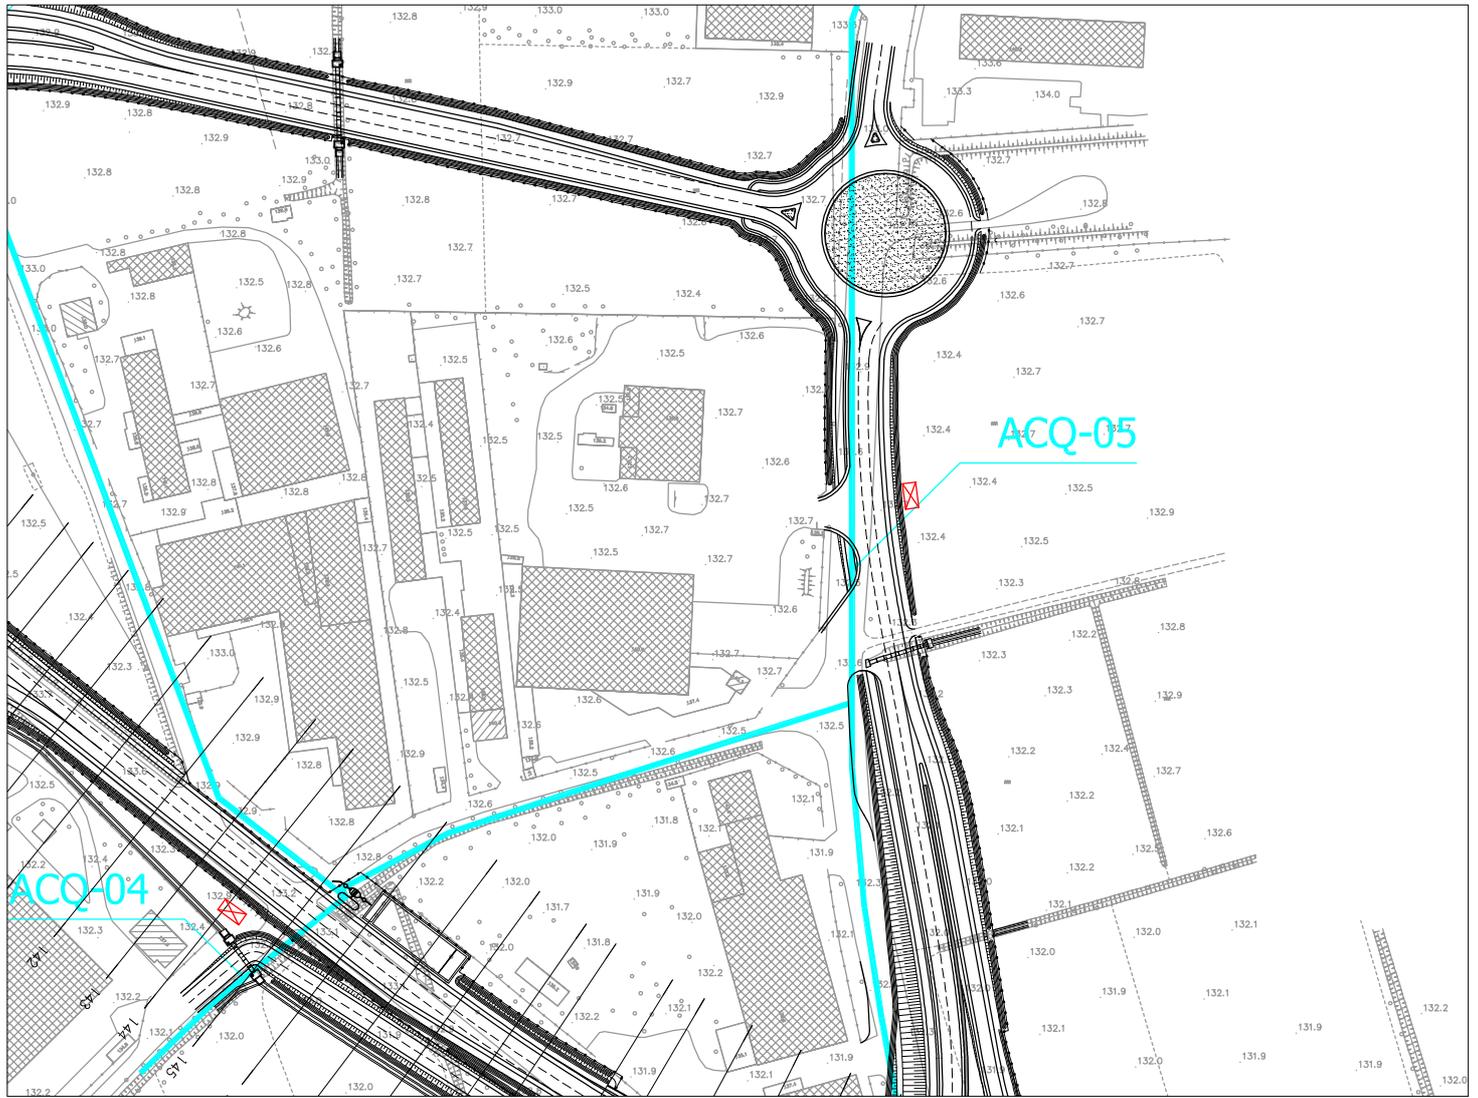

STRALCIO PLANIMETRICO

Scala 1:2.500

INTERFERENZE CAP HOLDING-rete acquedotto

SCHEDA n° ACQ-05

Ubicazione interferenza :

Comune di Magenta (MI)
Svincolo 3 rotondina NORD

Tipologia rete esistente :

 rete idrica esistente (ACQ-05)

Ente gestore del servizio :

CAP HOLDING S.P.A.
Viale del Mulino n. 2
20090 - ASSAGO (MI)

Risoluzione interferenza :


Riferimento allegato n. I.4 - documento n. 4.2

Responsabili :

Ing. Garbelli - Tel.02/82502265 - 335/7486318
Ing. Martellenghi - Tel.02/82502285 - 331/9838836

Allegati progettuali di riferimento :

I.1.1 Planimetria ubicazione interferenze - stato di fatto (tav.1/5)

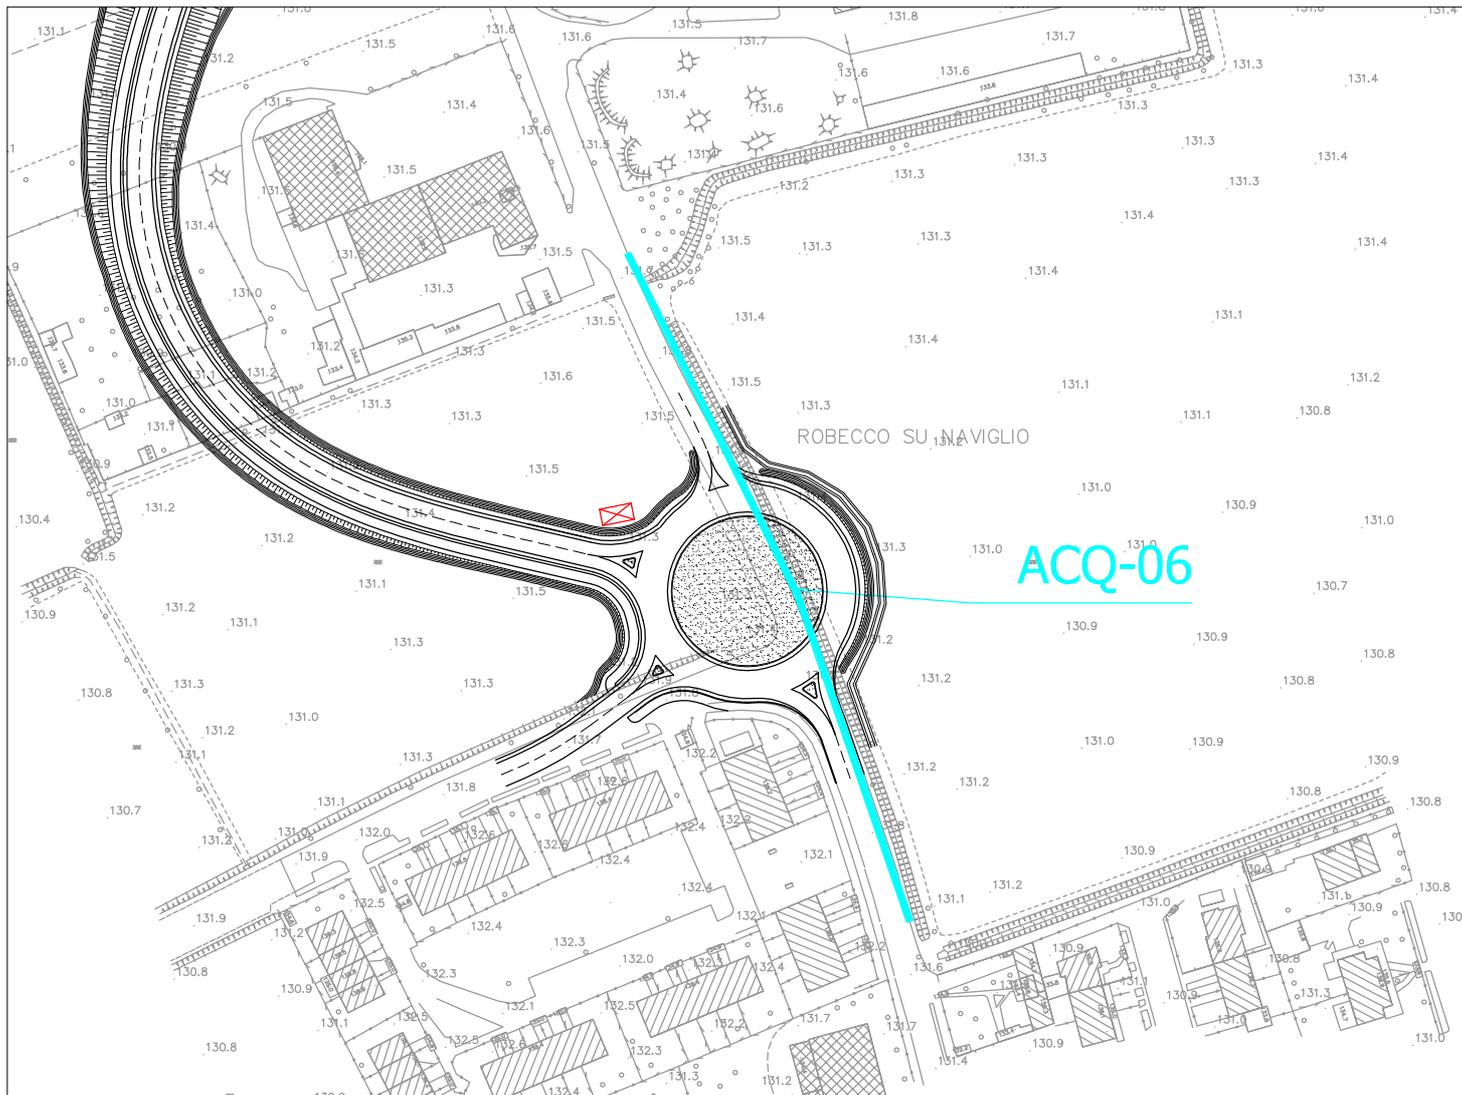

STRALCIO PLANIMETRICO

Scala 1:2.000

INTERFERENZE CAP HOLDING-rete acquedotto

SCHEDA n° ACQ-06

Ubicazione interferenza :

Comune di Robecco S/N (MI)
Svincolo 3 rotonda SUD

Tipologia rete esistente :

 rete idrica esistente (ACQ-06)

Ente gestore del servizio :

CAP HOLDING S.P.A.
Viale del Mulino n. 2
20090 - ASSAGO (MI)

Risoluzione interferenza :

Riferimento allegato n. I.4 - documento n. 4.2

Responsabili :

Ing. Garbelli - Tel.02/82502265 - 335/7486318
Ing. Martellenghi - Tel.02/82502285 - 331/9838836

Allegati progettuali di riferimento :

I.1.1 Planimetria ubicazione interferenze - stato di fatto (tav.1/5)



STRALCIO PLANIMETRICO

Scala 1:2.000

INTERFERENZE CAP HOLDING-rete acquedotto

SCHEDA n° ACQ-21

Ubicazione interferenza :

Comune di Robecco S/N (MI)
Sezioni di progetto n. 261-268

Tipologia rete esistente :

 rete idrica esistente (ACQ-21)

Ente gestore del servizio :

CAP HOLDING S.P.A.
Viale del Mulino n. 2
20090 - ASSAGO (MI)

Risoluzione interferenza :


Riferimento allegato n. I.4 - documento n. 4.2

Responsabili :

Ing. Garbelli - Tel.02/82502265 - 335/7486318
Ing. Martellenghi - Tel.02/82502285 - 331/9838836

Allegati progettuali di riferimento :

I.1.1 Planimetria ubicazione interferenze - stato di fatto (tav.2/5)

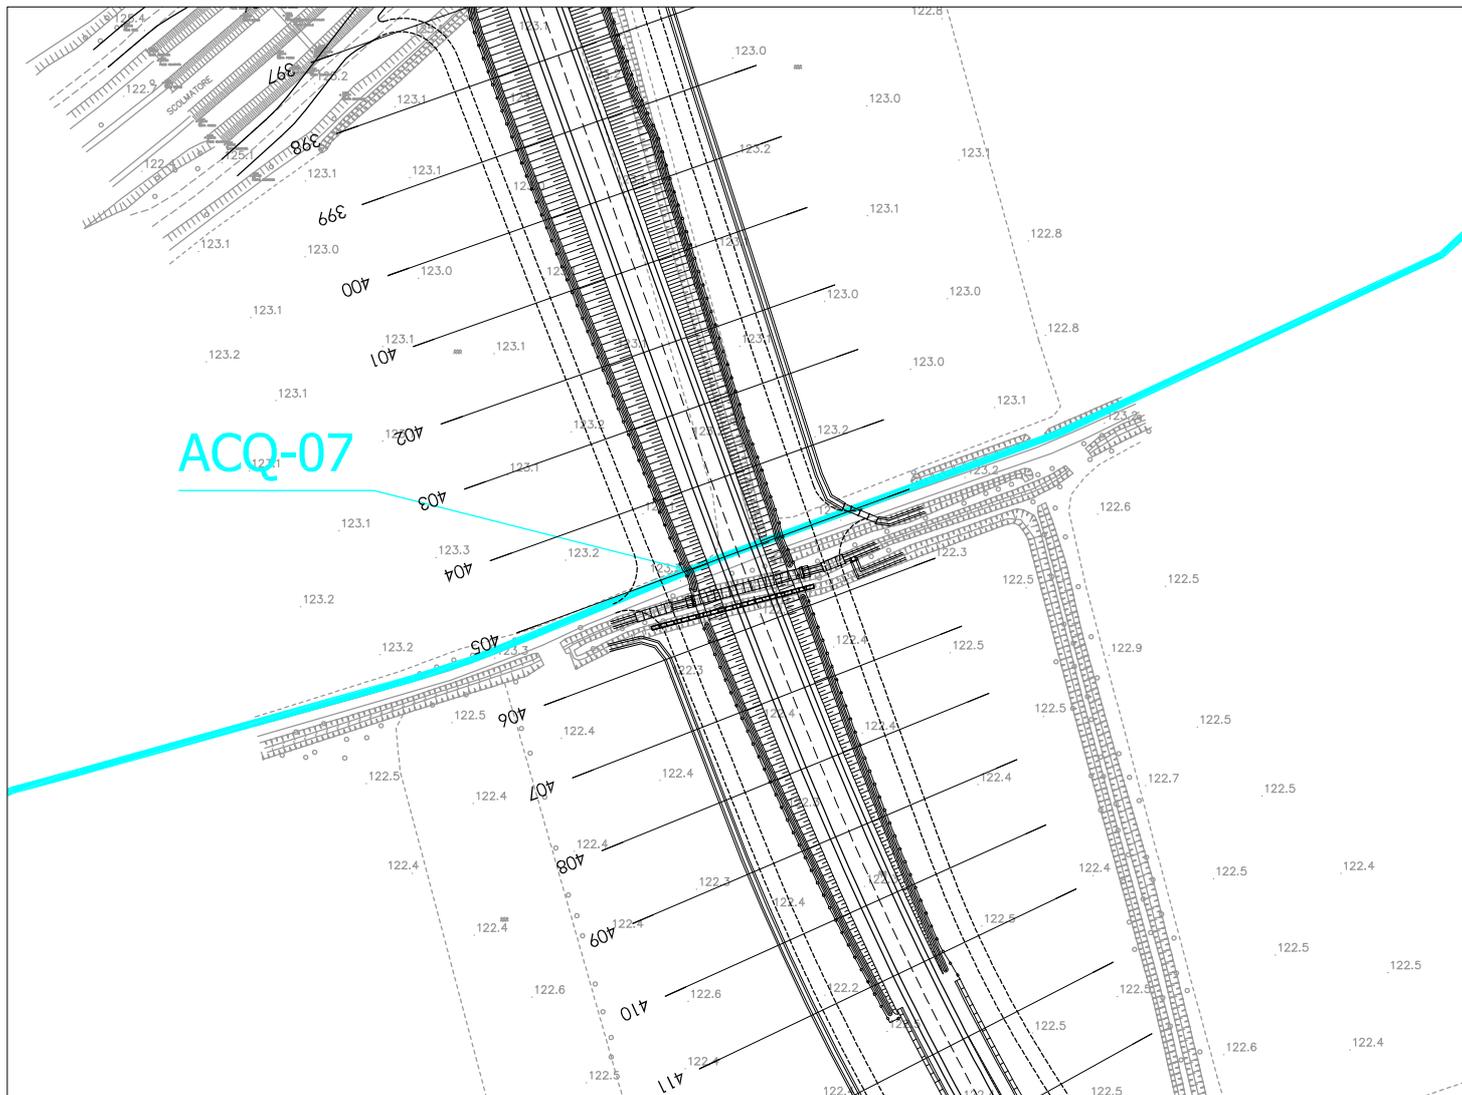

STRALCIO PLANIMETRICO

Scala 1:2.000

INTERFERENZE CAP HOLDING-rete acquedotto

SCHEDA n° ACQ-07

Ubicazione interferenza :

Comune di Albairate (MI)
Sezione di progetto n. 405

Tipologia rete esistente :

 rete idrica esistente (ACQ-07)

Ente gestore del servizio :

CAP HOLDING S.P.A.
Viale del Mulino n. 2
20090 - ASSAGO (MI)

Risoluzione interferenza :


Riferimento allegato n. I.4 - documento n. 4.2

Responsabili :

Ing. Garbelli - Tel.02/82502265 - 335/7486318
Ing. Martellenghi - Tel.02/82502285 - 331/9838836

Allegati progettuali di riferimento :

I.1.1 Planimetria ubicazione interferenze - stato di fatto (tav.4/5)

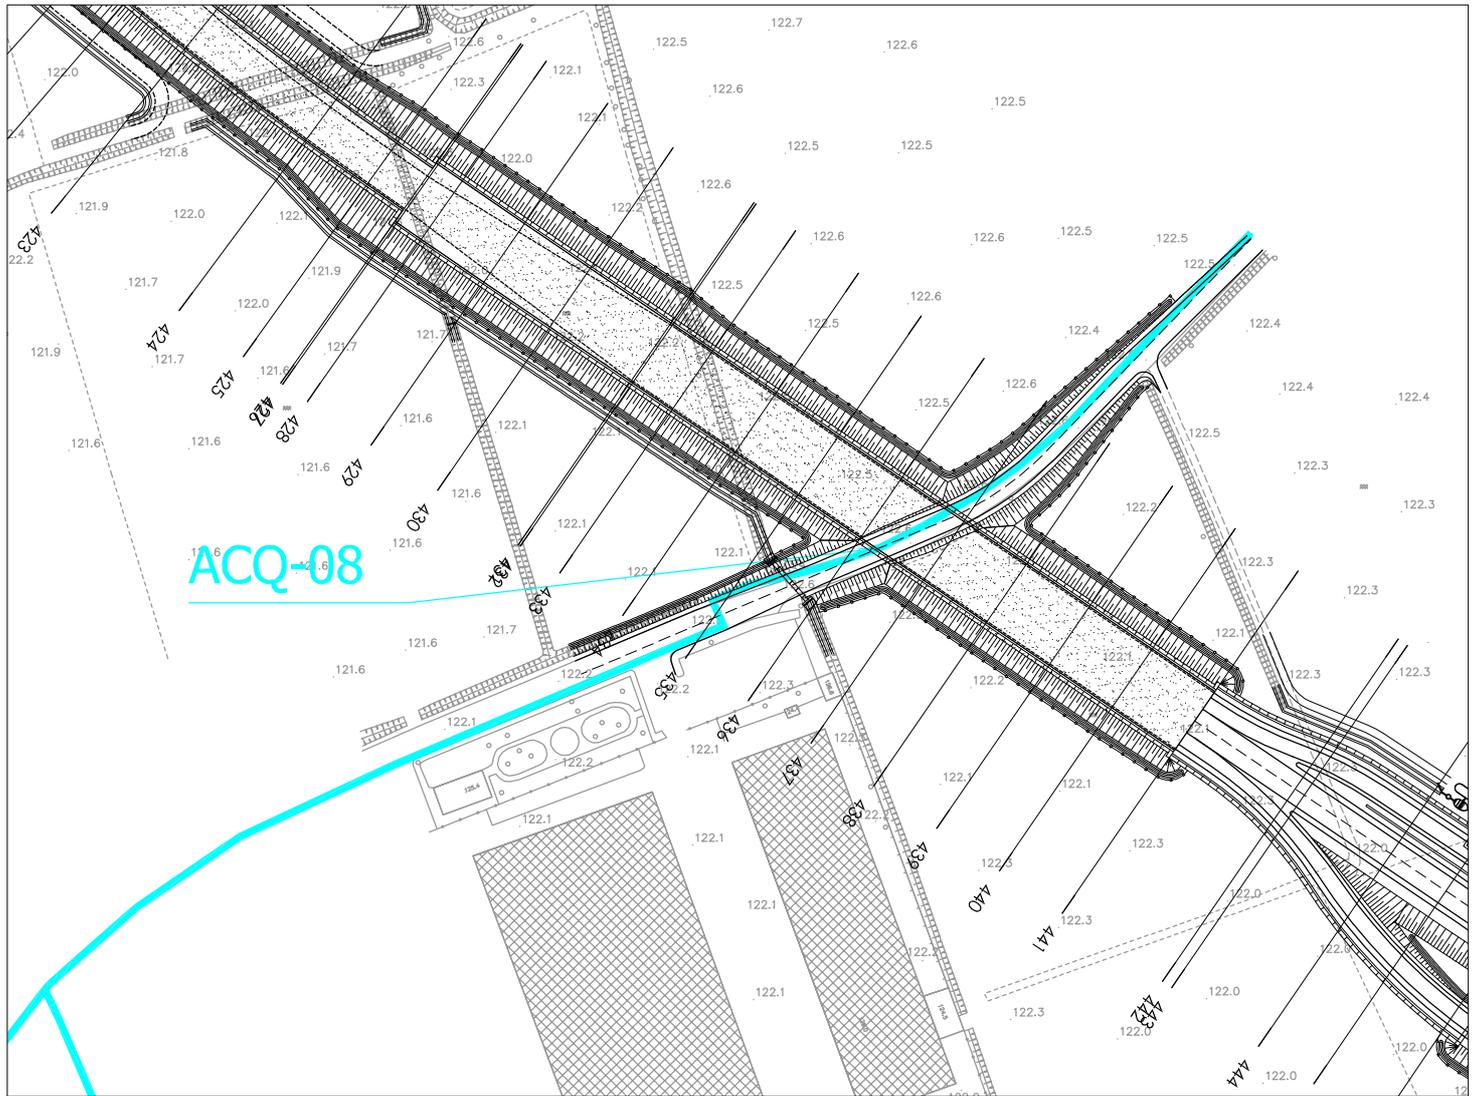

STRALCIO PLANIMETRICO

Scala 1:2.000

INTERFERENZE CAP HOLDING-rete acquedotto

SCHEDA n° ACQ-08

Ubicazione interferenza :

Comune di Albairate (MI)
Sezione di progetto n. 434-438

Tipologia rete esistente :

 rete idrica esistente (ACQ-08)

Ente gestore del servizio :

CAP HOLDING S.P.A.
Viale del Mulino n. 2
20090 - ASSAGO (MI)

Risoluzione interferenza :


Riferimento allegato n. I.4 - documento n. 4.2

Responsabili :

Ing. Garbelli - Tel.02/82502265 - 335/7486318
Ing. Martellenghi - Tel.02/82502285 - 331/9838836

Allegati progettuali di riferimento :

I.1.1 Planimetria ubicazione interferenze - stato di fatto (tav.4/5)

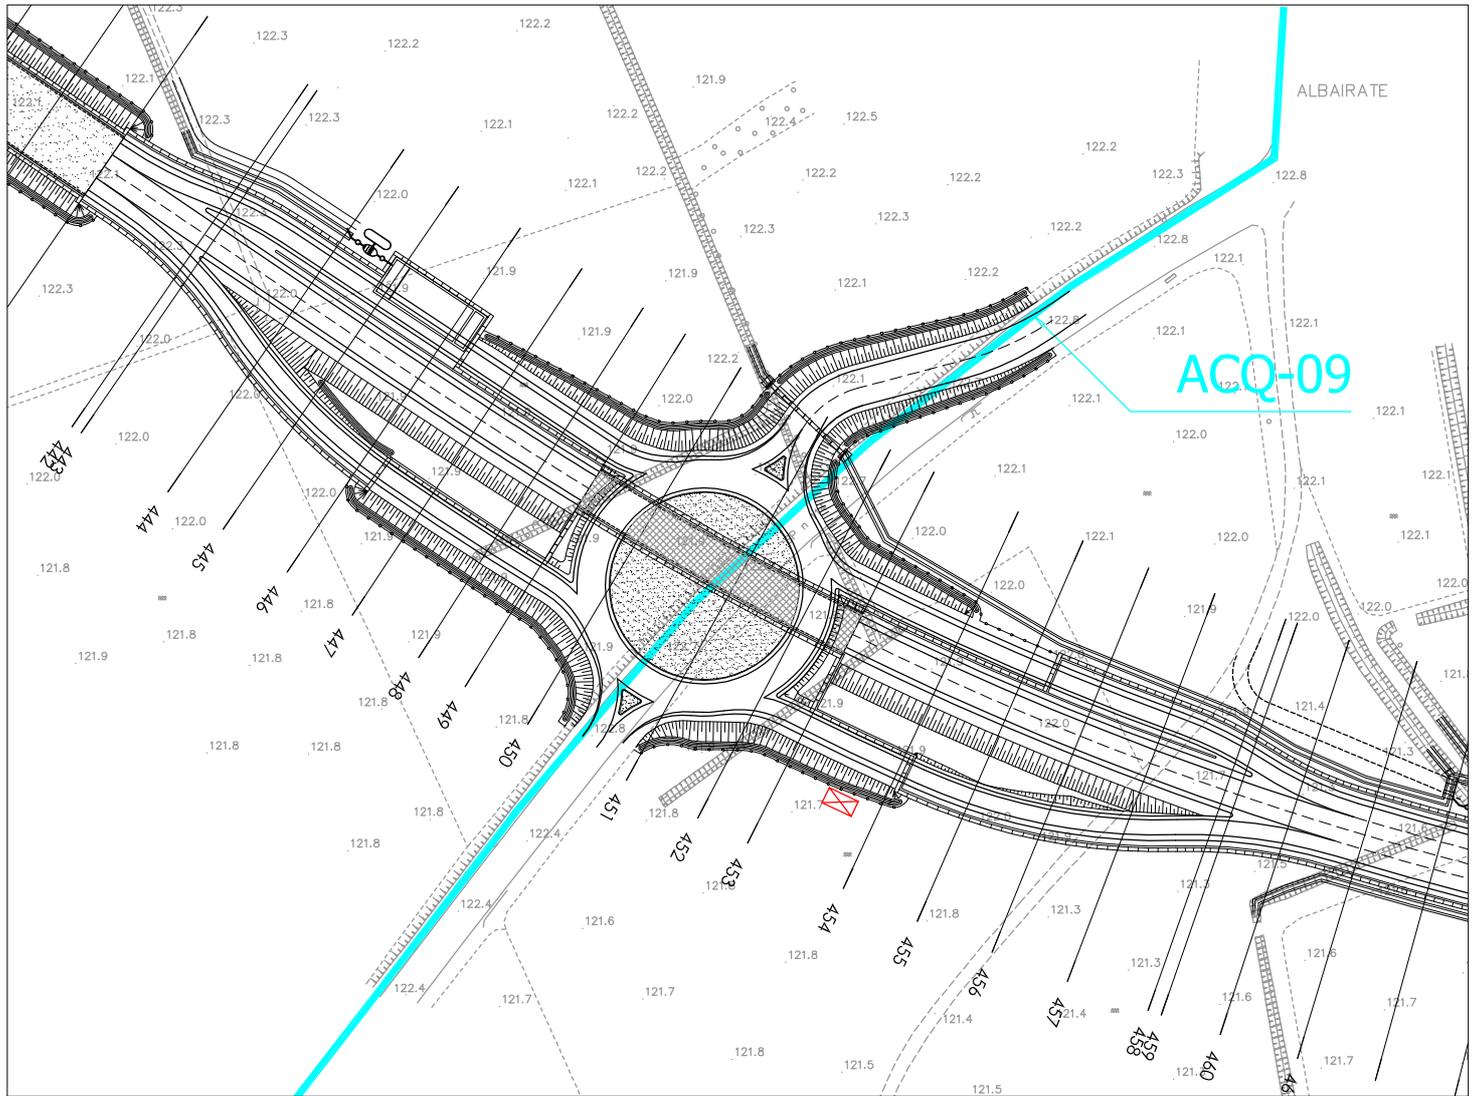

STRALCIO PLANIMETRICO

Scala 1:2.000

INTERFERENZE CAP HOLDING-rete acquedotto

SCHEDA n° ACQ-09

Ubicazione interferenza :

Comune di Albairate (MI)
Sezioni di progetto n. 450-451

Tipologia rete esistente :

 rete idrica esistente (ACQ-09)

Ente gestore del servizio :

CAP HOLDING S.P.A.
Viale del Mulino n. 2
20090 - ASSAGO (MI)

Risoluzione interferenza :


Riferimento allegato n. I.4 - documento n. 4.2

Responsabili :

Ing. Garbelli - Tel.02/82502265 - 335/7486318
Ing. Martellenghi - Tel.02/82502285 - 331/9838836

Allegati progettuali di riferimento :

I.1.1 Planimetria ubicazione interferenze - stato di fatto (tav.4/5)

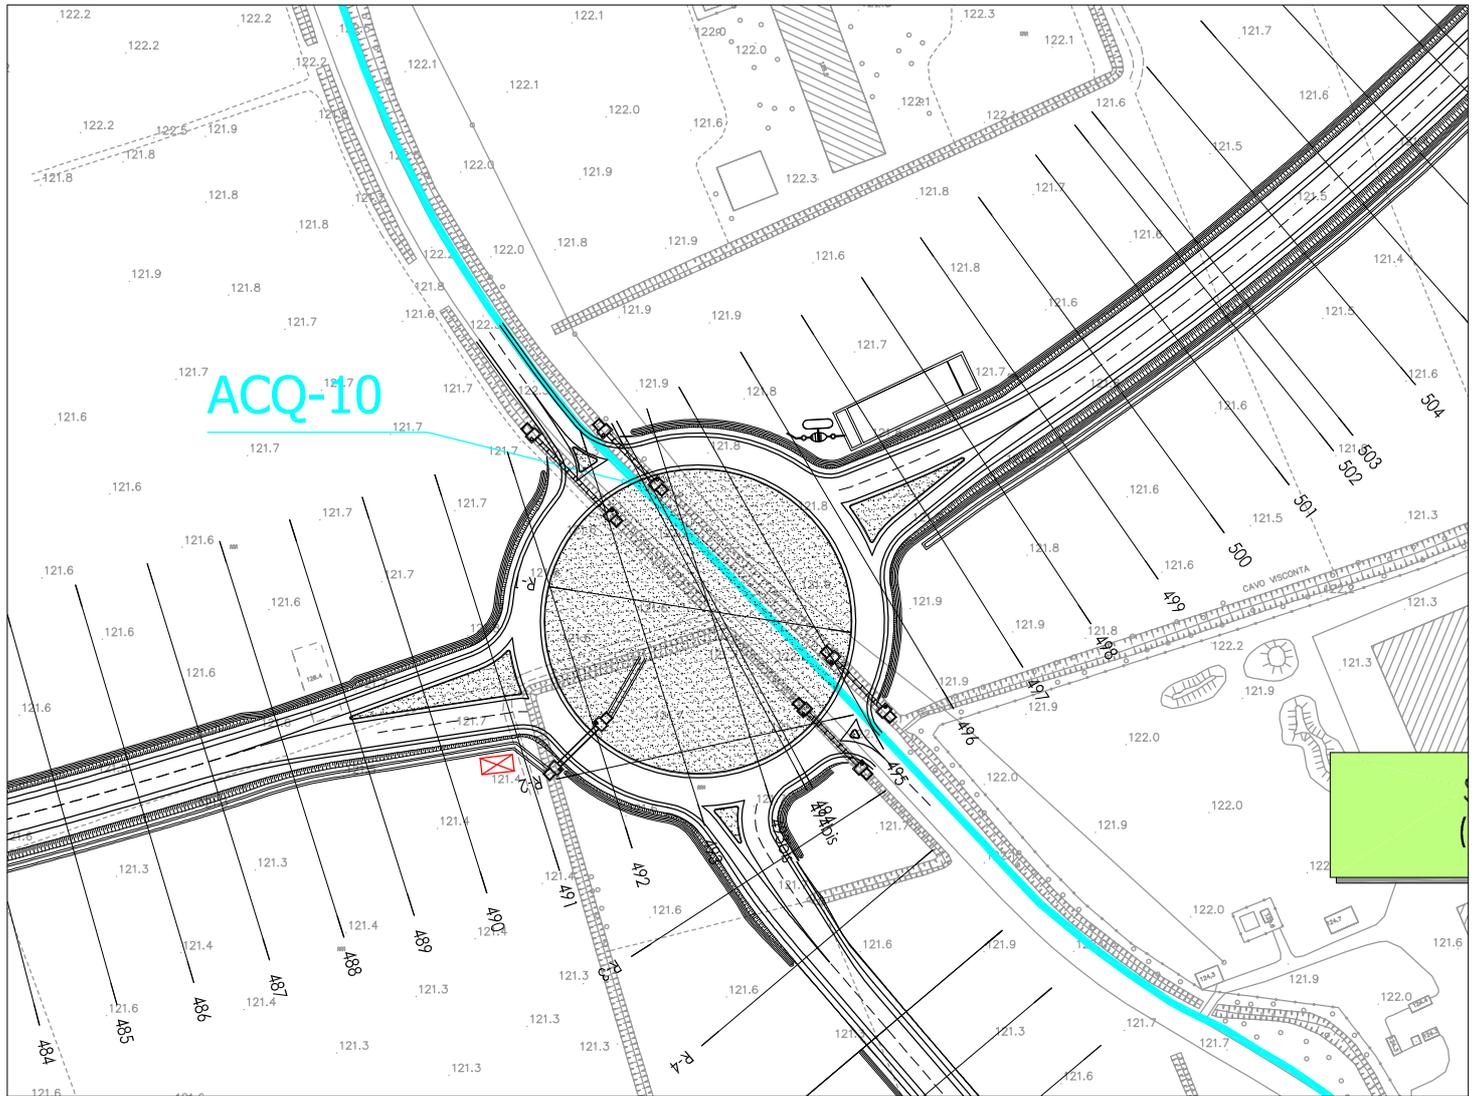

STRALCIO PLANIMETRICO

Scala 1:2.000

INTERFERENZE CAP HOLDING-rete acquedotto

SCHEDA n° ACQ-10

Ubicazione interferenza :

Comune di Albairate (MI)
Sezioni di progetto n. 493-495

Tipologia rete esistente :

 rete idrica esistente (ACQ-10)

Ente gestore del servizio :

CAP HOLDING S.P.A.
Viale del Mulino n. 2
20090 - ASSAGO (MI)

Risoluzione interferenza :

Riferimento allegato n. I.4 - documento n. 4.2

Responsabili :

Ing. Garbelli - Tel.02/82502265 - 335/7486318
Ing. Martellenghi - Tel.02/82502285 - 331/9838836

Allegati progettuali di riferimento :

I.1.1 Planimetria ubicazione interferenze - stato di fatto (tav.5/5)