


TRATTA A (Magenta - Albairate)

INTERFERENZE CON AEMME - rete gas comunale

SCHEDE n° GAS0050 - GAS0070

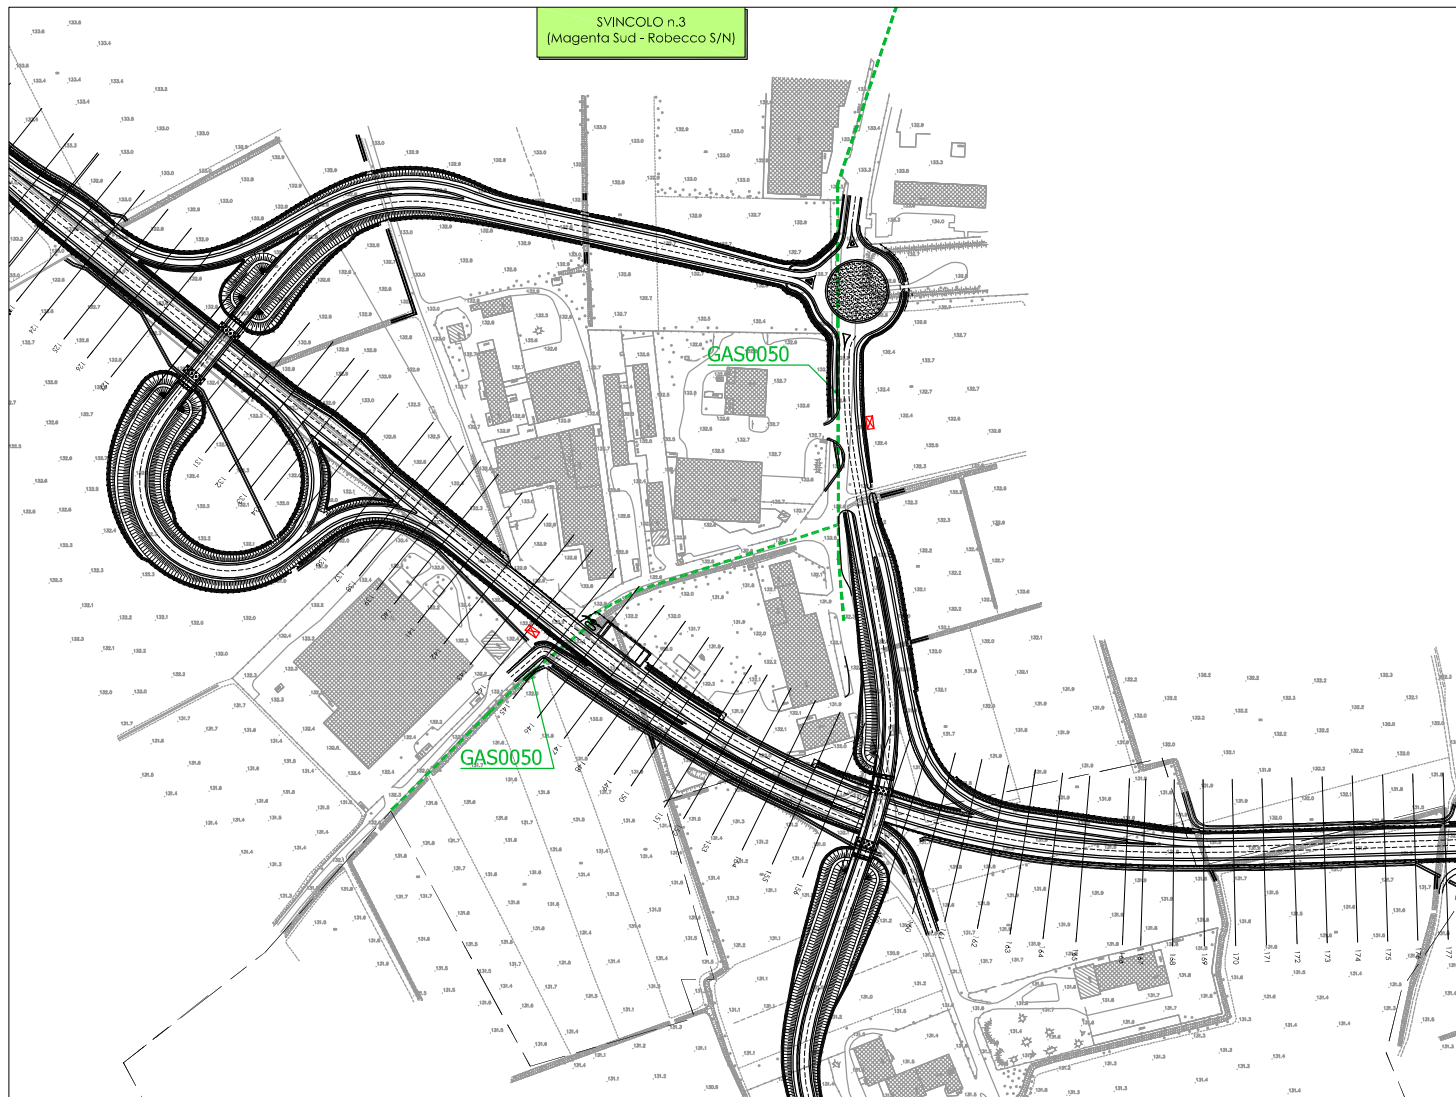

STRALCIO PLANIMETRICO

Scala 1:2.000

INTERFERENZE CON AEMME - rete gas comunale

SCHEMA n° GAS0050

Ubicazione interferenza :

Comune di Magenta (MI)
Svincolo 3

Tipologia rete esistente :

— — — — — AEMME Gas MP esistente
(GAS0050)

Ente gestore del servizio :

AEMME LINEA DISTRIBUZIONE SRL
Via Cattaneo n. 45
20081 - ABBIATEGRASSO (MI)

Risoluzione interferenza :


Riferimento allegato n. I.4 - documento n. 5

Responsabili :

Ing. Pittuello - Tel.348/2419580

Allegati progettuali di riferimento :

I.1.1 Planimetria ubicazione interferenze - stato di fatto (tav.1/5)

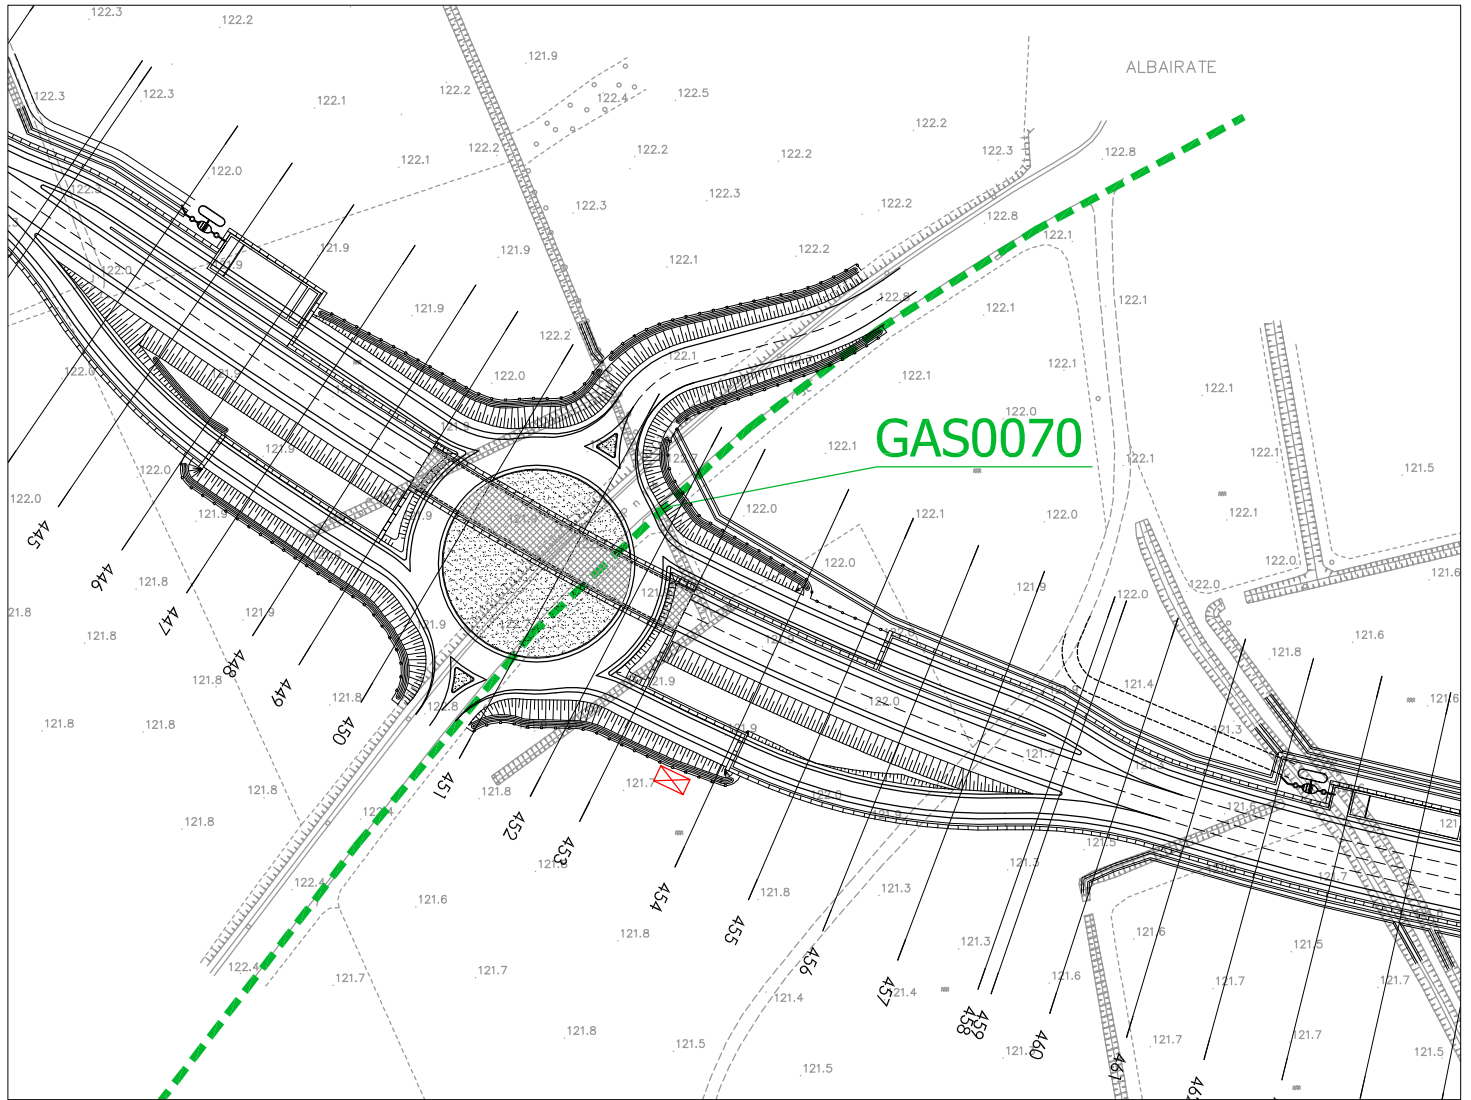

STRALCIO PLANIMETRICO

Scala 1:2.000

INTERFERENZE CON AEMME - rete gas comunale

SCHEDA n° GAS0070

Ubicazione interferenza :

Comune di Albairate (MI)
Sezioni di progetto n. 451-452

Tipologia rete esistente :

— — — — — AEMME Gas MP esistente
(GAS0070)

Ente gestore del servizio :

AEMME LINEA DISTRIBUZIONE SRL
Via Cattaneo n. 45
20081 - ABBIATEGRASSO (MI)

Risoluzione interferenza :

Riferimento allegato n. I.4 - documento n. 5

Responsabili :

Ing. Pittuello - Tel.348/2419580

Allegati progettuali di riferimento :

I.1.4 Planimetria ubicazione interferenze - stato di fatto (tav.4/5)
I.1.5 Planimetria ubicazione interferenze - stato di fatto (tav.5/5)