


TRATTA A (Magenta - Albairate)

INTERFERENZE CON TERNA - rete elettrodotti

SCHEDA n° AT1 - AT2

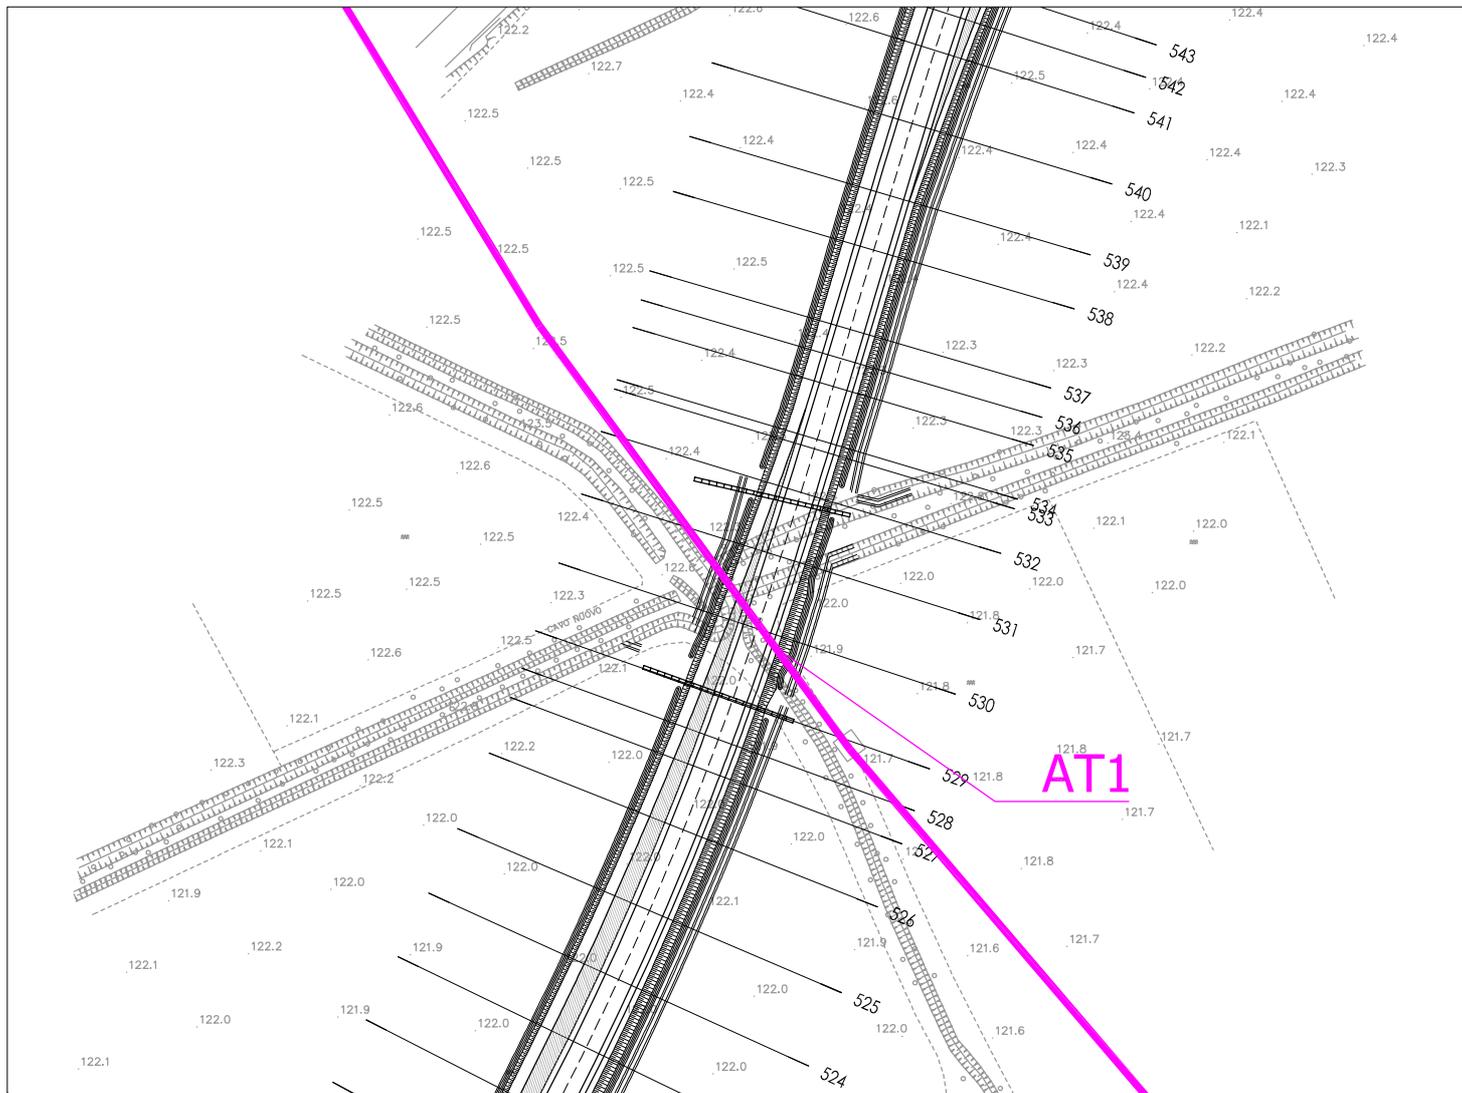

STRALCIO PLANIMETRICO

Scala 1:2.000

INTERFERENZE CON TERNA - rete elettrodotti

SCHEDA n° AT1

Ubicazione interferenza :

Comune di Albairate (MI)
Sezioni di progetto n.529-531

Tipologia rete esistente :

 terna AT esistente (AT1)

Ente gestore del servizio :

TERNA S.P.A. - Area operativa Trasmissione di Milano
Via Galilei n. 18
20016 - PERO (MI)

Risoluzione interferenza :

Riferimento allegato n. I.4 - documento n. 6

Responsabili :

Sig. Pedrinazzi - Tel.02/23214582 - 329/8074233

Allegati progettuali di riferimento :

I.1.5 Planimetria ubicazione interferenze - stato di fatto (tav.5/5)

