


TRATTA C (Albairate Ozzero)

INTERFERENZE CON LEVEL 3 - rete fibre ottiche

SCHEDE n° LEVEL01 - LEVEL02

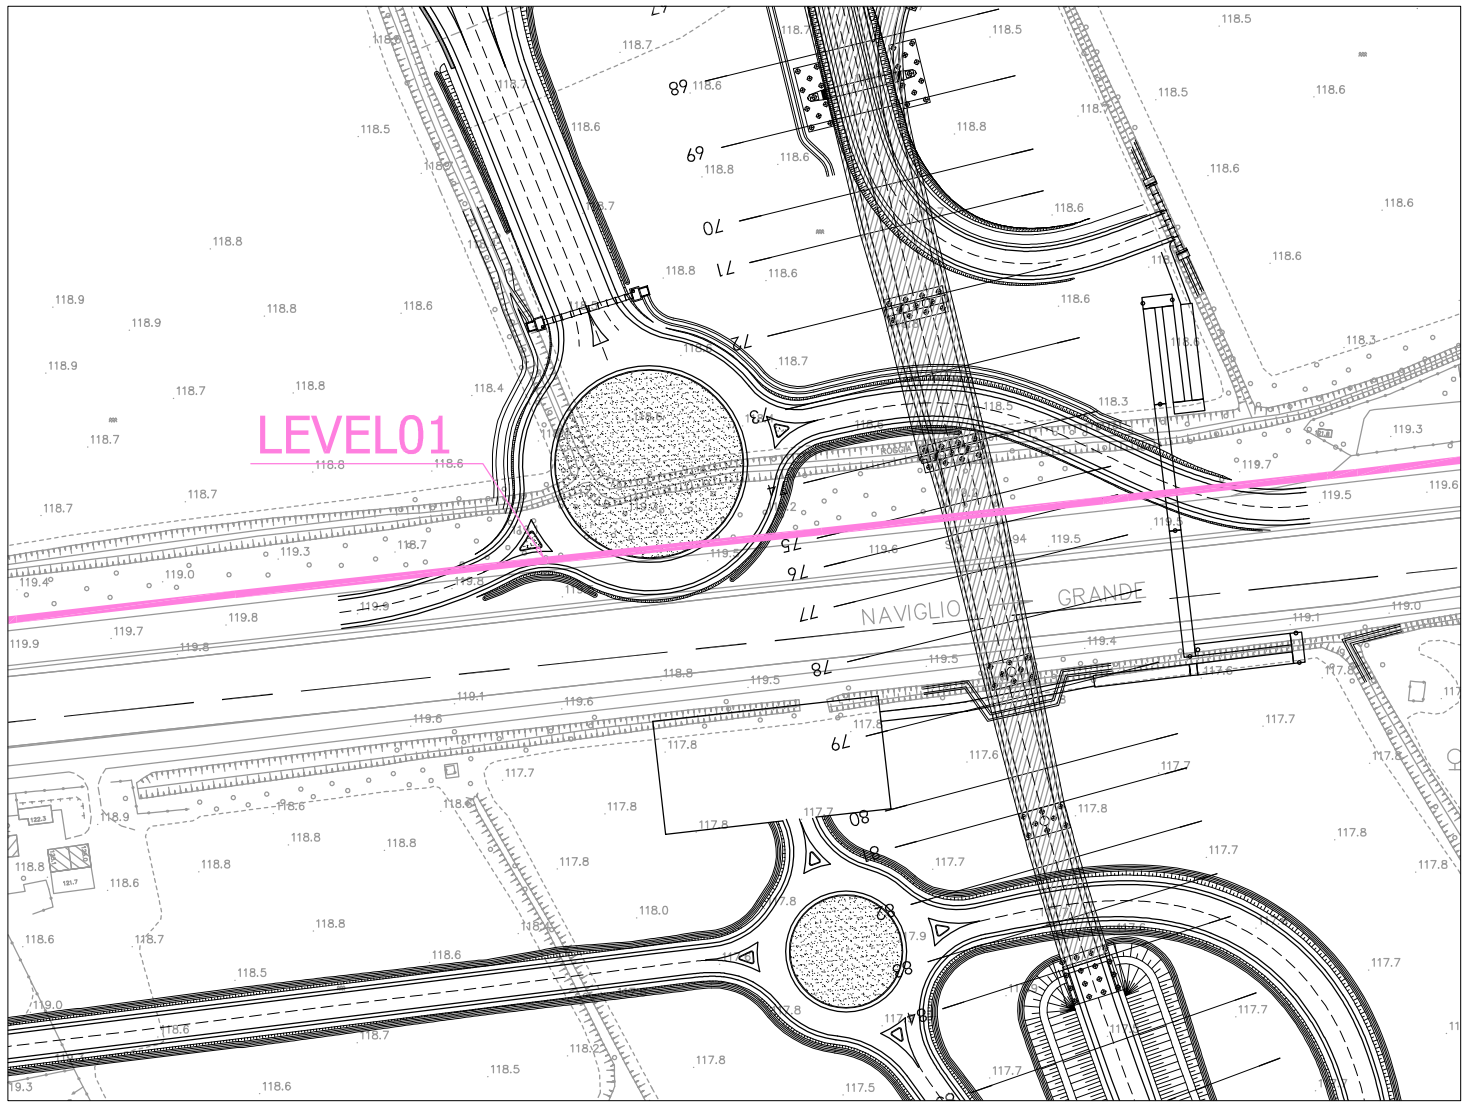

STRALCIO PLANIMETRICO

Scala 1:2.000


INTERFERENZE CON LEVEL 3 - rete fibre ottiche

SCHEDA n° LEVEL01

Ubicazione interferenza :

Comune di Albairate (MI)
Rotatoria svincolo 10

Tipologia rete esistente :

 rete fibre ottiche esistente
(LEVEL01)

Ente gestore del servizio :

SIRTI S.P.A.
Via Stamira d'Ancona n.9
20127 MILANO

Risoluzione interferenza :

Riferimento allegato n. I.4 - documento n.10

Responsabili :

Sig. Benetello - Tel.335/7471114

Allegati progettuali di riferimento :

I.2.1 Planimetria ubicazione interferenze - stato di fatto (tav.1/5)
I.2.2 Planimetria ubicazione interferenze - stato di fatto (tav.2/5)



SVINCOLO n.13
(Abbiategrasso Sud - S.P.n.494)

STRALCIO PLANIMETRICO Scala 1:5.000

INTERFERENZE CON LEVEL 3 - rete fibre ottiche

SCHEDA n° LEVEL02	
<p><u>Ubicazione interferenza :</u> Comune di Abbiategrasso (MI) Svincolo 13 rotatoria 1</p>	<p><u>Tipologia rete esistente :</u> rete fibre ottiche esistente (LEVEL02)</p>
<p><u>Ente gestore del servizio :</u> SIRTI S.P.A. Via Stamira d'Ancona n.9 20127 MILANO</p>	<p><u>Risoluzione interferenza :</u> Riferimento allegato n. I.4 - documento n.10</p>
<p><u>Responsabili :</u> Sig. Benetello - Tel.335/7471114</p>	<p><u>Allegati progettuali di riferimento :</u> I.2.4 Planimetria ubicazione interferenze - stato di fatto (tav.4/5)</p>