


TRATTA C (Albairate-Ozzero)

INTERFERENZE CON TELECOM-rete di telecomunicazione

**SCHEDE n° T52B/T53B - T55B - T55C - T55D - T56 - T57/T58/T59 -
T60/T61 - T62**

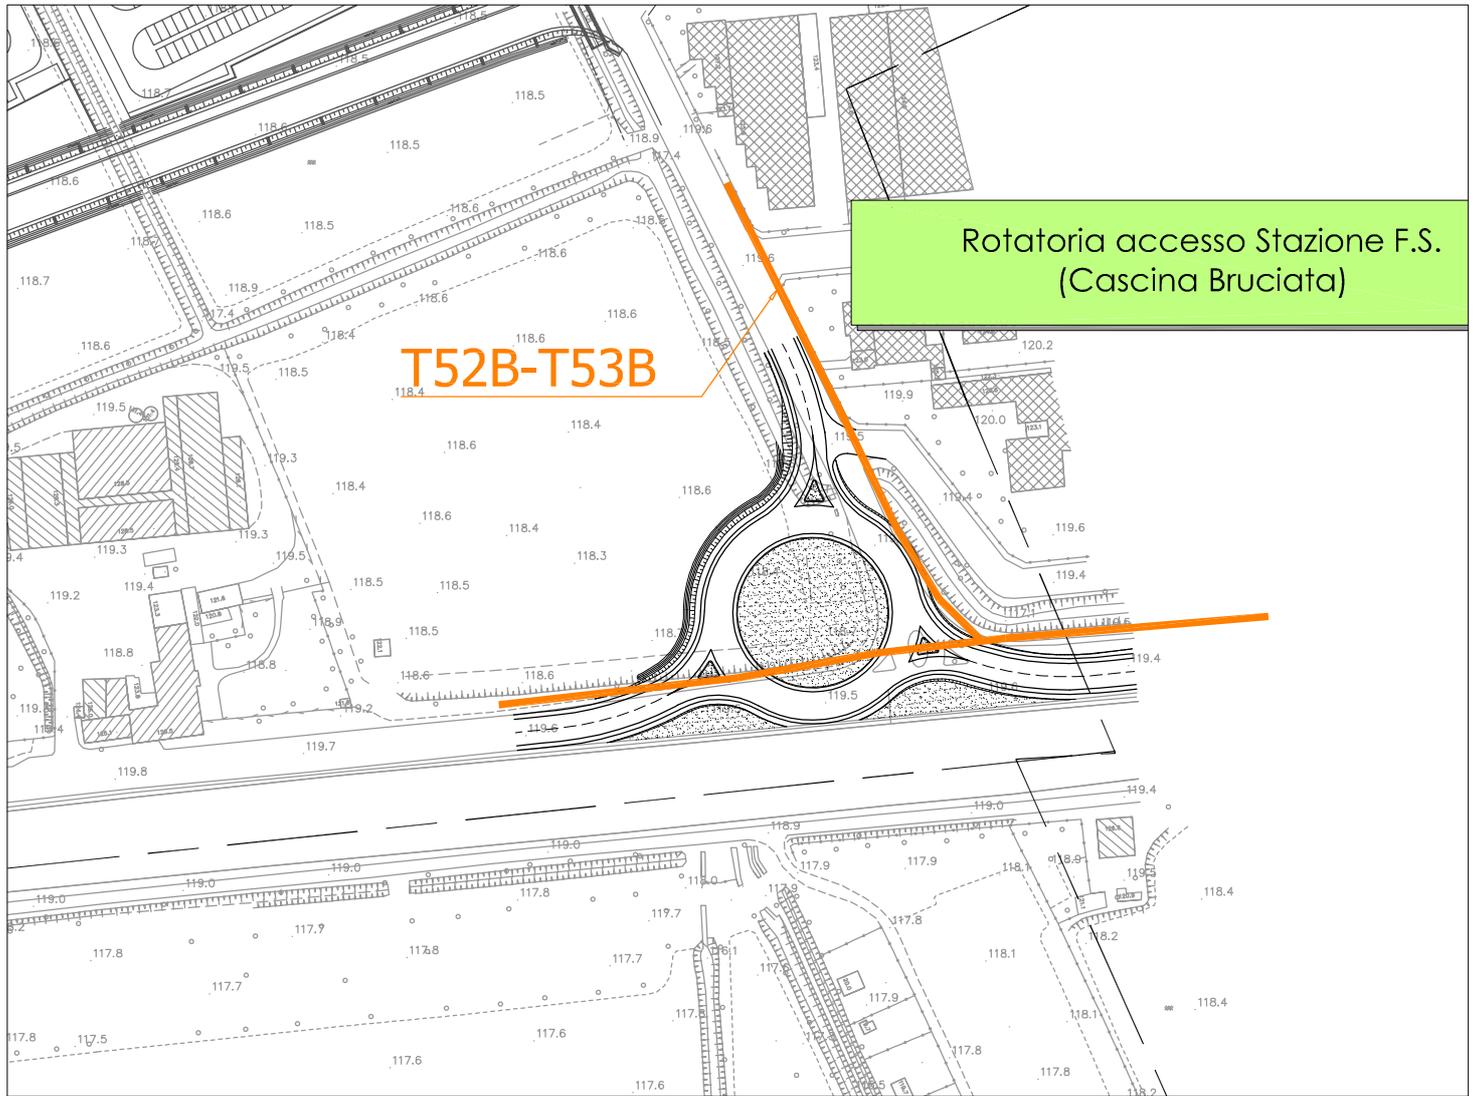

STRALCIO PLANIMETRICO

Scala 1:2.000

INTERFERENZE CON TELECOM-rete di telecomunicazione

SCHEMA n° T52B - T53B

Ubicazione interferenza :

Comune di Albairate (MI)
Rotatoria di progetto su S.S.n.494

Tipologia rete esistente :

 cavo in rame e fibra ottica (T52B-T53B)

Ente gestore del servizio :

TELECOM ITALIA SPA
Vle Regina Giovanna, 29
20129 Milano

Risoluzione interferenza :


Riferimento allegato n. I.4 - documento n.1

Responsabili :

Sig. Farina - Tel. (335/7291340 - 02/6217399)

Allegati progettuali di riferimento :

I.2.1 Planimetria ubicazione interferenze - stato di fatto (tav.1/5)

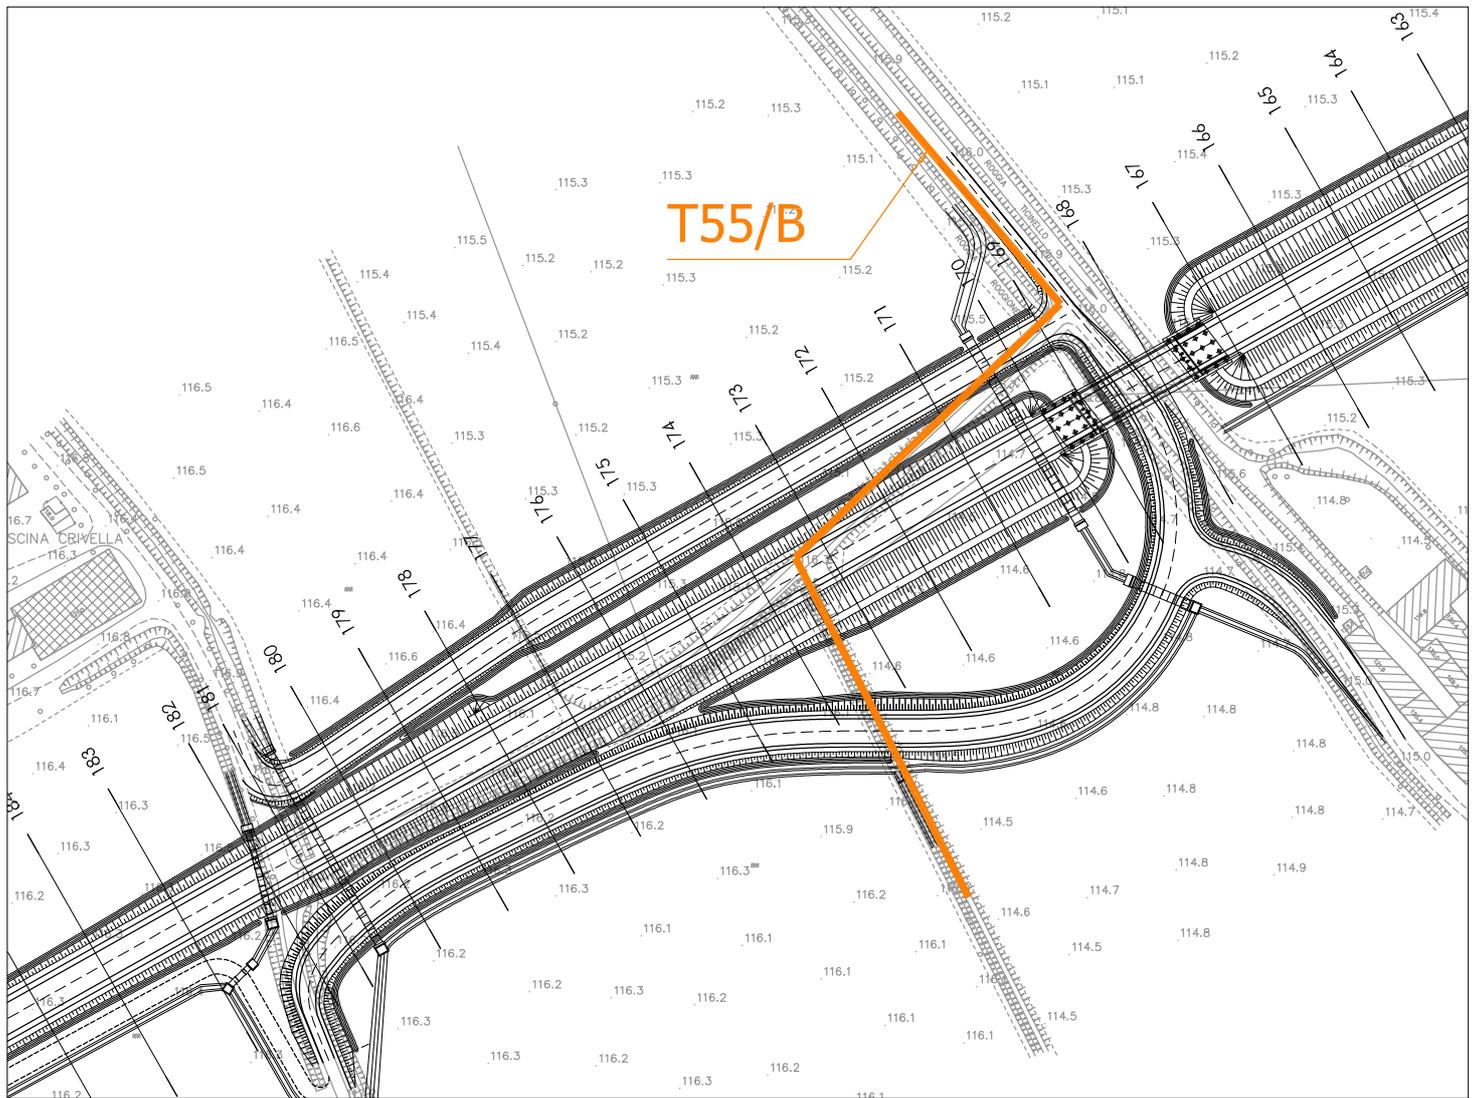

STRALCIO PLANIMETRICO

Scala 1:2.000

INTERFERENZE CON TELECOM-rete di telecomunicazione

SCHEDA n° T55B

Ubicazione interferenza :

Comune di Abbiategrasso (MI)
Sezioni di progetto n.168 -174

Tipologia rete esistente :

 cavo in rame interrato (T55B)

Ente gestore del servizio :

TELECOM ITALIA SPA
Vle Regina Giovanna, 29
20129 Milano

Risoluzione interferenza :


Riferimento allegato n. I.4 - documento n.1

Responsabili :

Sig. Farina - Tel. (335/7291340 - 02/6217399)

Allegati progettuali di riferimento :

I.2.2 Planimetria ubicazione interferenze - stato di fatto (tav.2/5)

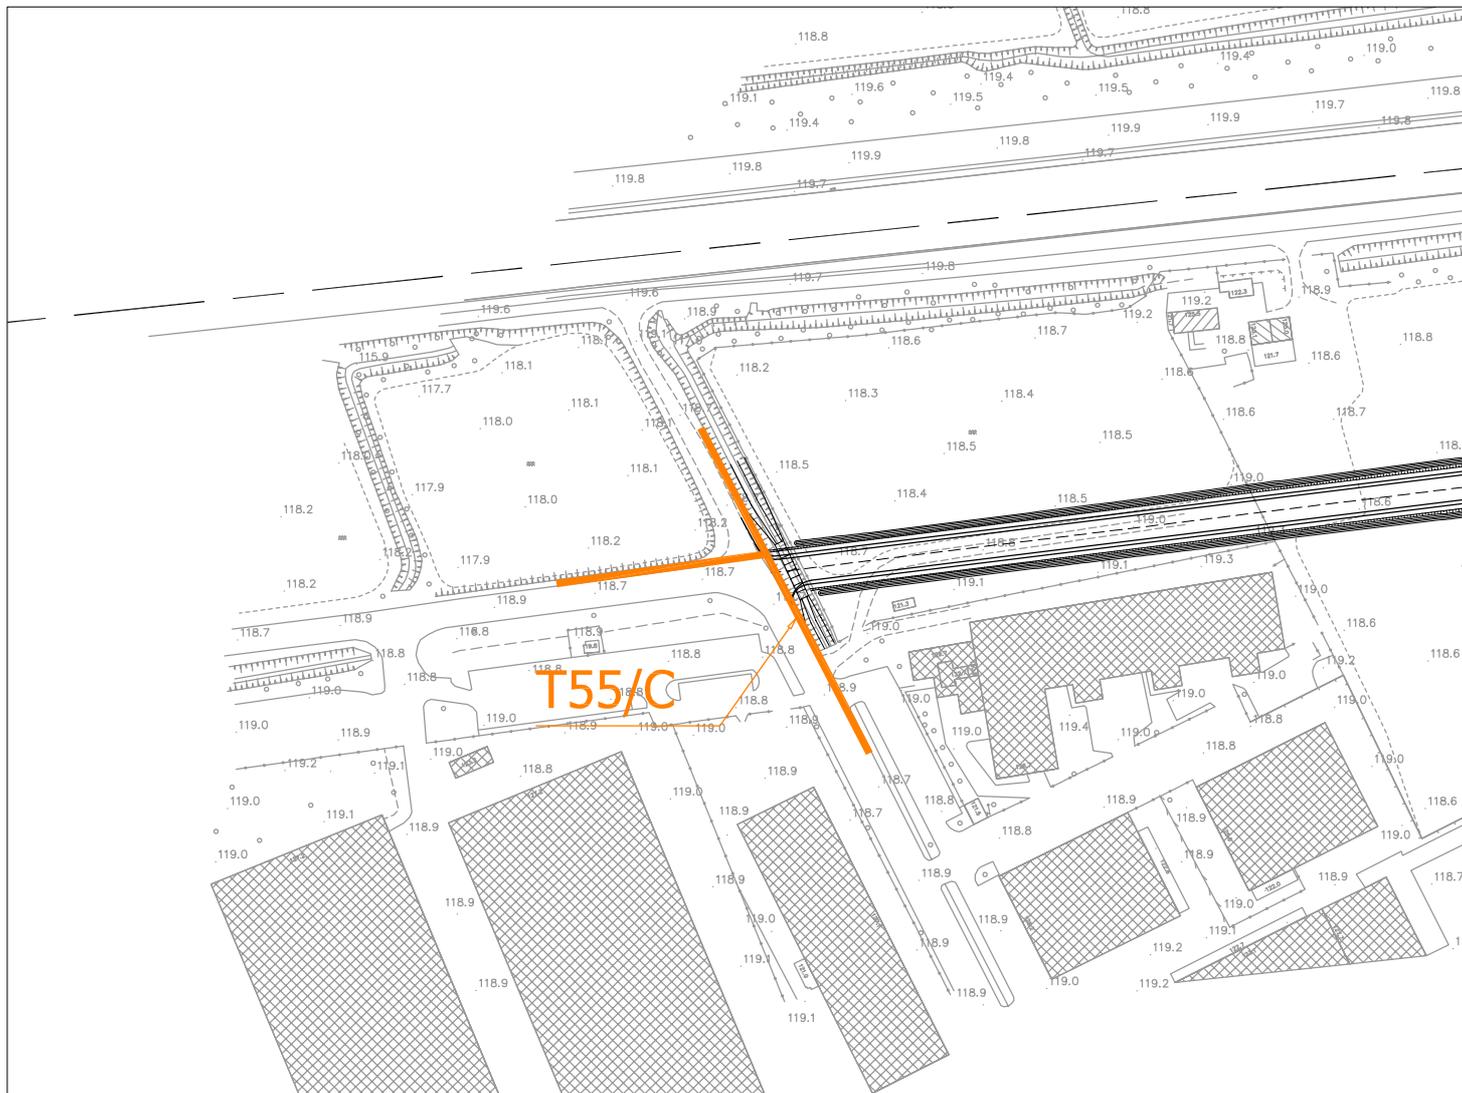

STRALCIO PLANIMETRICO

Scala 1:2.000

INTERFERENZE CON TELECOM-rete di telecomunicazione

SCHEDA n° T55C

Ubicazione interferenza :

Comune di Abbiategrasso (MI)
Intervento 29 di progetto - nuova strada comunale

Tipologia rete esistente :

 cavo in rame interrato (T55C)

Ente gestore del servizio :

TELECOM ITALIA SPA
Vle Regina Giovanna, 29
20129 Milano

Risoluzione interferenza :


Riferimento allegato n. I.4 - documento n.1

Responsabili :

Sig. Farina - Tel. (335/7291340 - 02/6217399)

Allegati progettuali di riferimento :

I.2.1 Planimetria ubicazione interferenze - stato di fatto (tav.1/5)

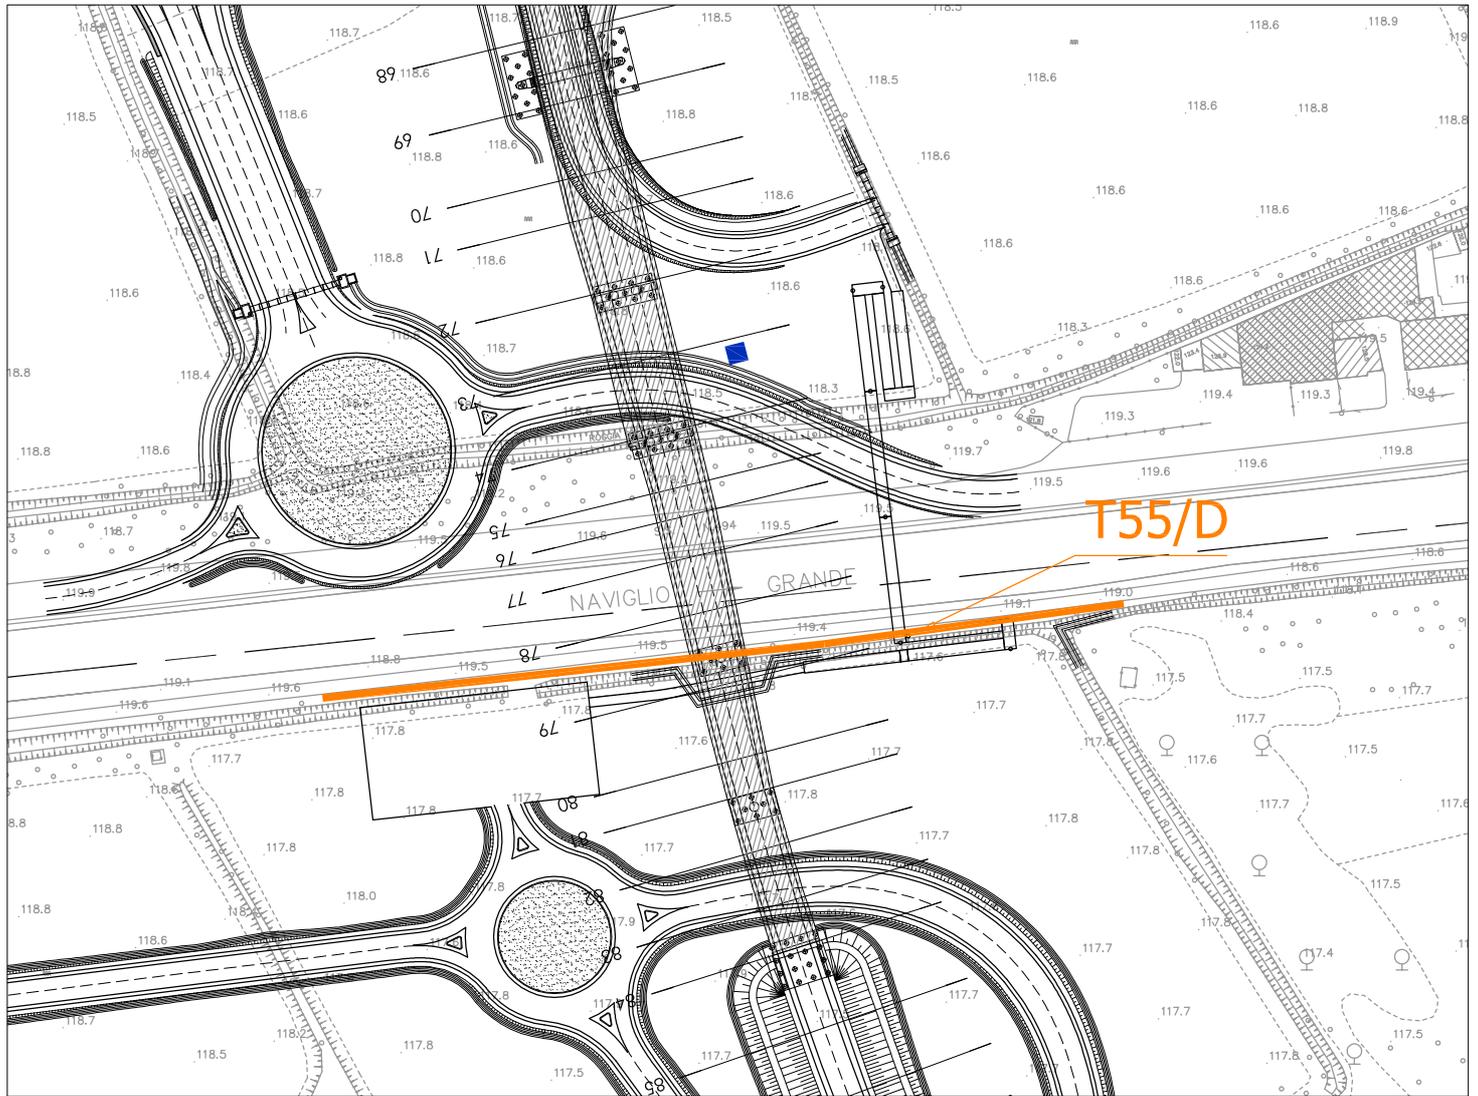

STRALCIO PLANIMETRICO

Scala 1:2.000

INTERFERENZE CON TELECOM-rete di telecomunicazione

SCHEMA n° T55D

Ubicazione interferenza :

Comune di Abbiategrasso (MI)
Sezioni di progetto n.78 - 79

Tipologia rete esistente :

 cavo in rame interrato (T55D)

Ente gestore del servizio :

TELECOM ITALIA SPA
Vle Regina Giovanna, 29
20129 Milano

Risoluzione interferenza :


Riferimento allegato n. I.4 - documento n.1

Responsabili :

Sig. Farina - Tel. (335/7291340 - 02/6217399)

Allegati progettuali di riferimento :

I.2.1 Planimetria ubicazione interferenze - stato di fatto (tav.1/5)

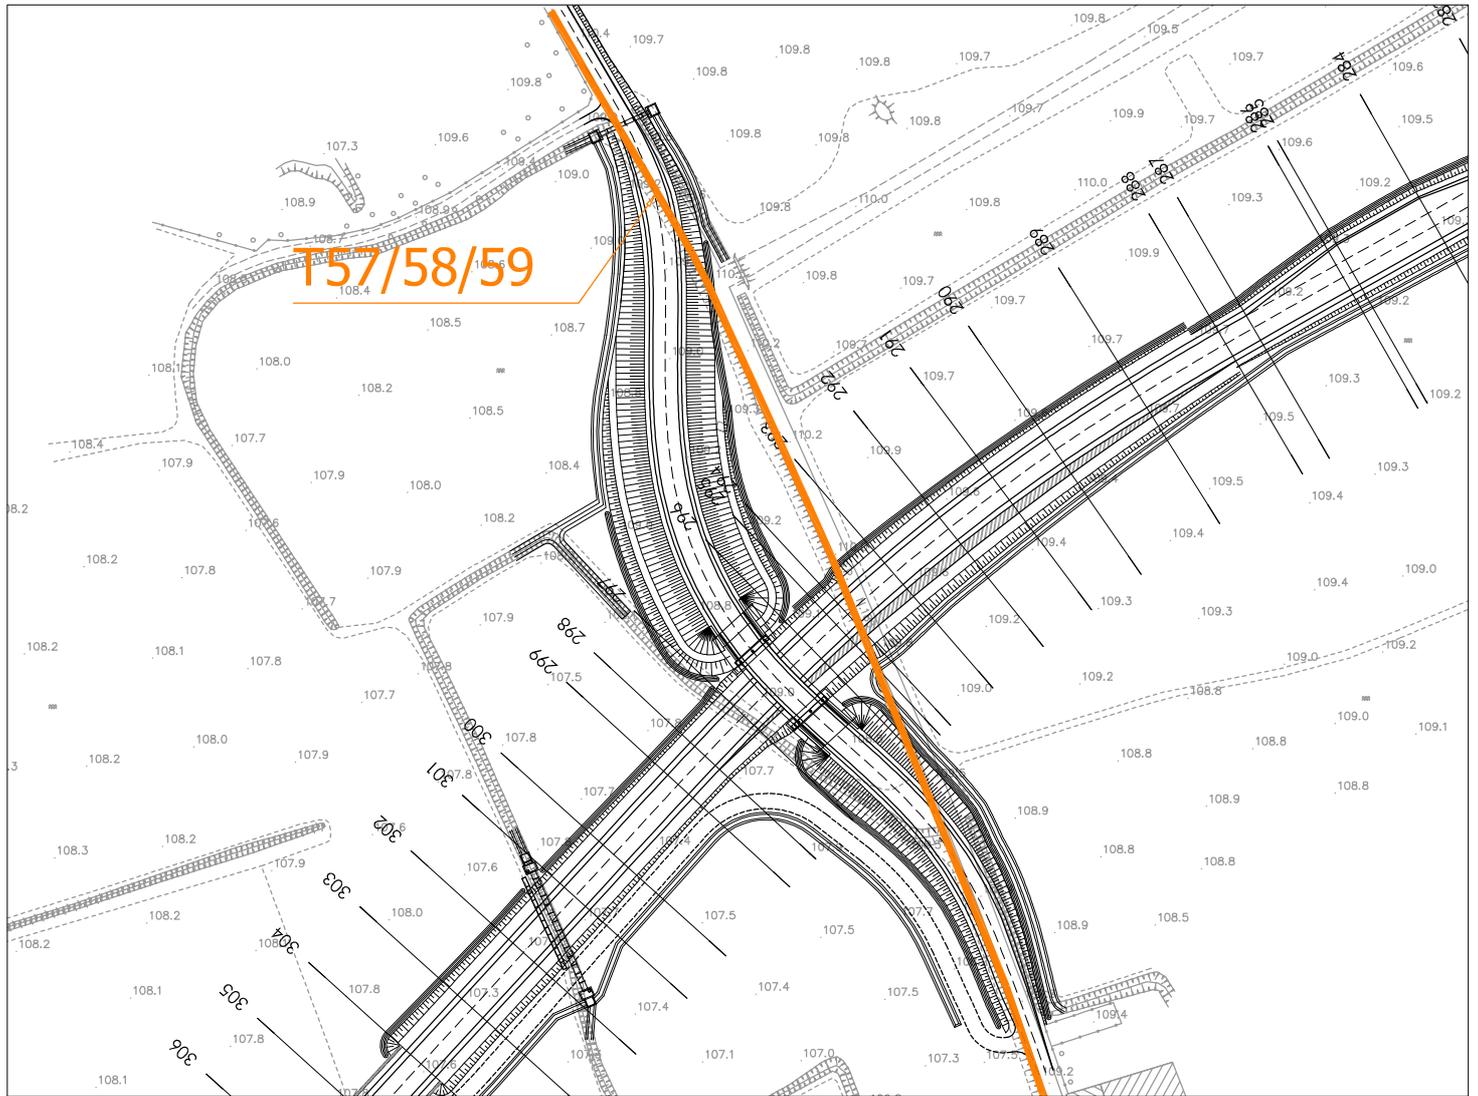

STRALCIO PLANIMETRICO

Scala 1:2.000

INTERFERENZE CON TELECOM-rete di telecomunicazione

SCHEDA n° T57 - T58 - T59

Ubicazione interferenza :

Comune di Abbiategrasso (MI)
Sezioni di progetto n.293-295

Tipologia rete esistente :

 cavo in rame e fibra ottica (T57-T58-T59)

Ente gestore del servizio :

TELECOM ITALIA SPA
Vle Regina Giovanna, 29
20129 Milano

Risoluzione interferenza :


Riferimento allegato n. I.4 - documento n.1

Responsabili :

Sig. Farina - Tel. (335/7291340 - 02/6217399)

Allegati progettuali di riferimento :

I.2.3 Planimetria ubicazione interferenze - stato di fatto (tav.3/5)

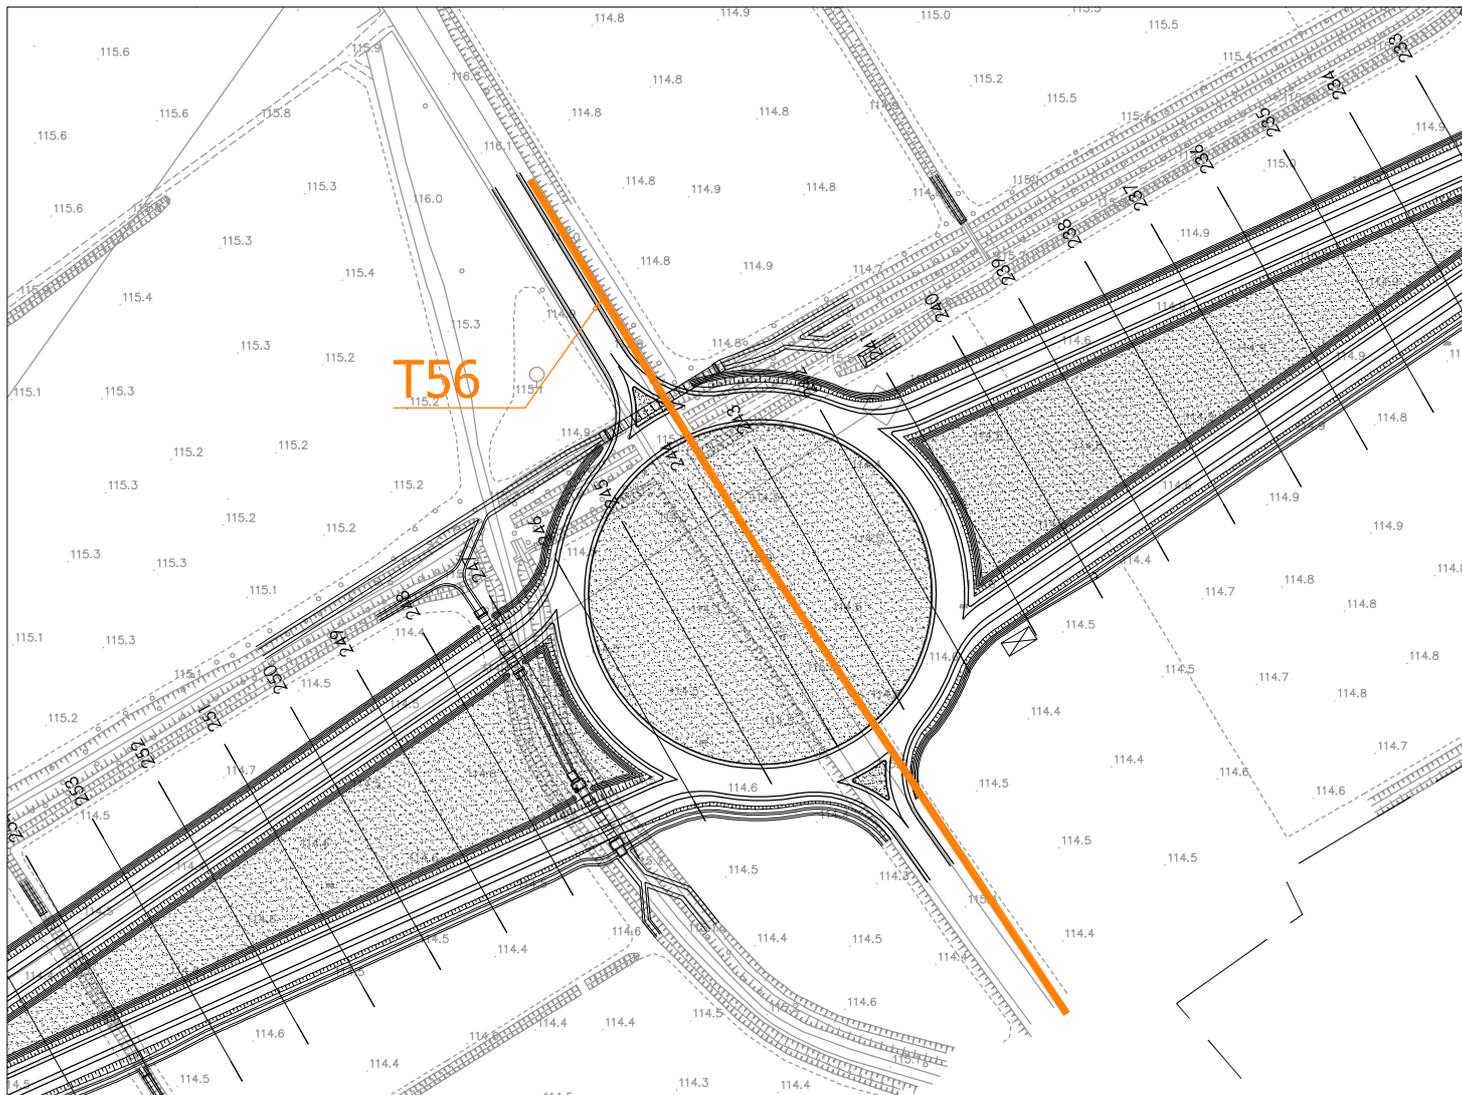

STRALCIO PLANIMETRICO

Scala 1:2.000

INTERFERENZE CON TELECOM-rete di telecomunicazione

SCHEDA n° T56

Ubicazione interferenza :

Comune di Abbiategrasso (MI)
Sezioni di progetto n.241 - 244

Tipologia rete esistente :

 cavo in rame interrato (T56)

Ente gestore del servizio :

TELECOM ITALIA SPA
Vle Regina Giovanna, 29
20129 Milano

Risoluzione interferenza :


Riferimento allegato n. I.4 - documento n.1

Responsabili :

Sig. Farina - Tel. (335/7291340 - 02/6217399)

Allegati progettuali di riferimento :

I.2.3 Planimetria ubicazione interferenze - stato di fatto (tav.3/5)

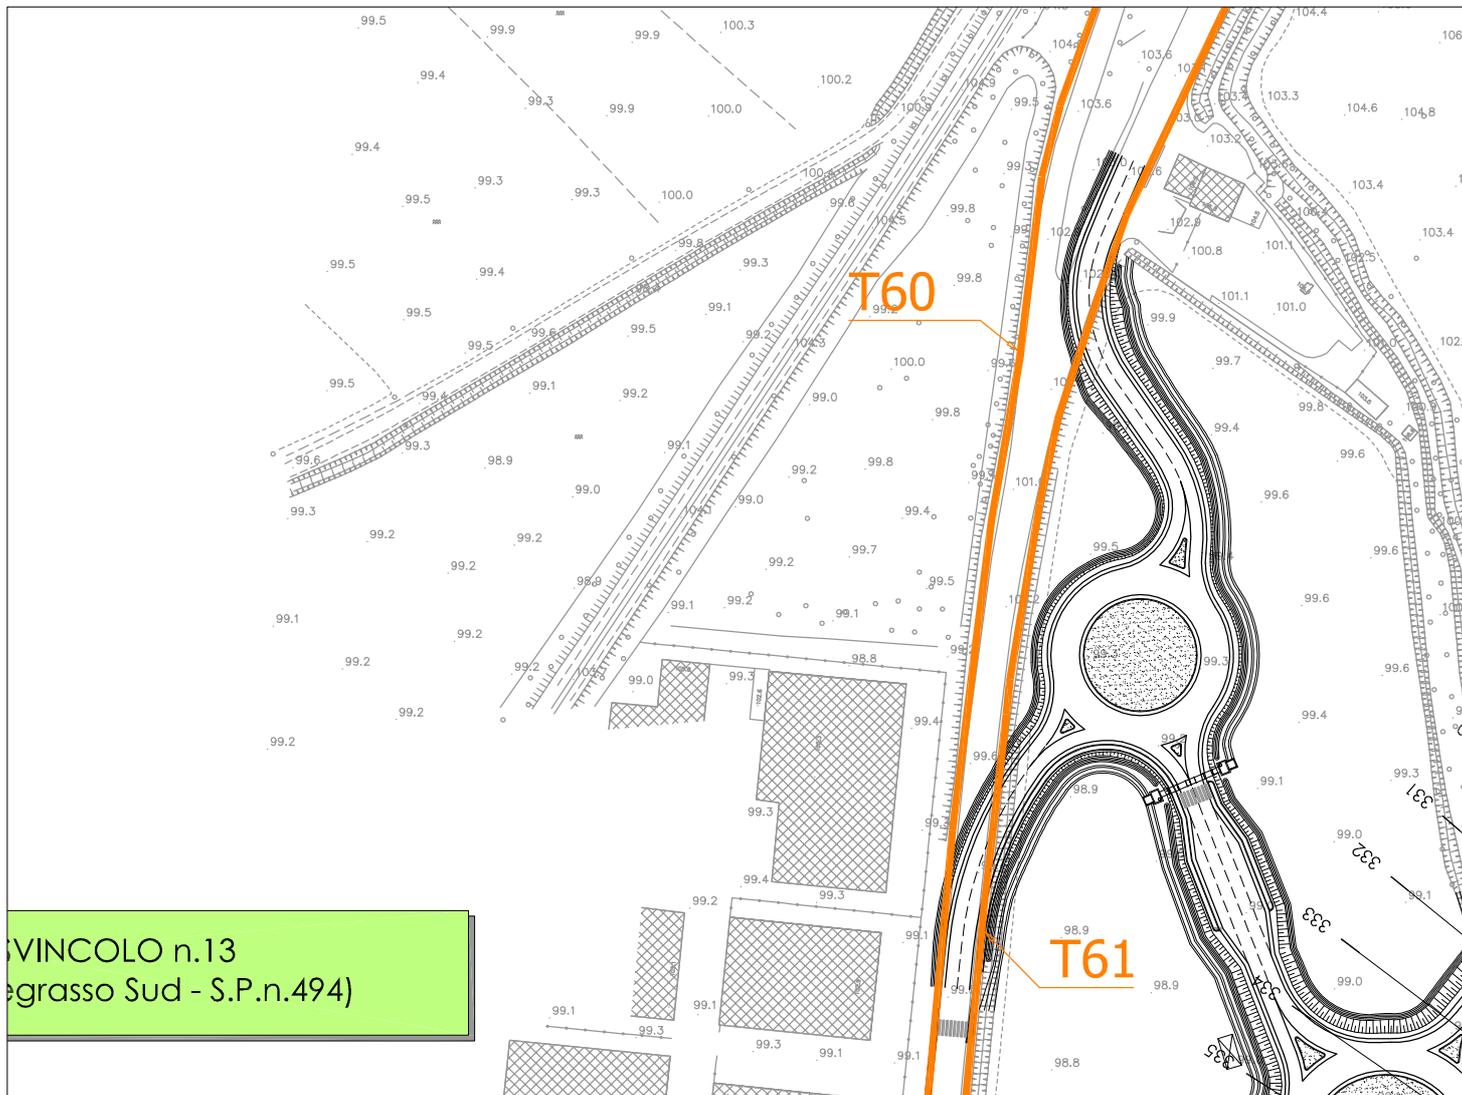

STRALCIO PLANIMETRICO

Scala 1:2.000

INTERFERENZE CON TELECOM-rete di telecomunicazione

SCHEDA n° T60 - T61

Ubicazione interferenza :

Comuni di Abbiategrasso (MI) - Ozzero (MI)
Svincolo n.13 di progetto - Abbiategrasso sud

Tipologia rete esistente :

 cavo in rame e fibra ottica (T60-T61)

Ente gestore del servizio :

TELECOM ITALIA SPA
Vle Regina Giovanna, 29
20129 Milano

Risoluzione interferenza :


Riferimento allegato n. I.4 - documento n.1

Responsabili :

Sig. Farina - Tel. (335/7291340 - 02/6217399)

Allegati progettuali di riferimento :

I.2.4 Planimetria ubicazione interferenze - stato di fatto (tav.4/5)

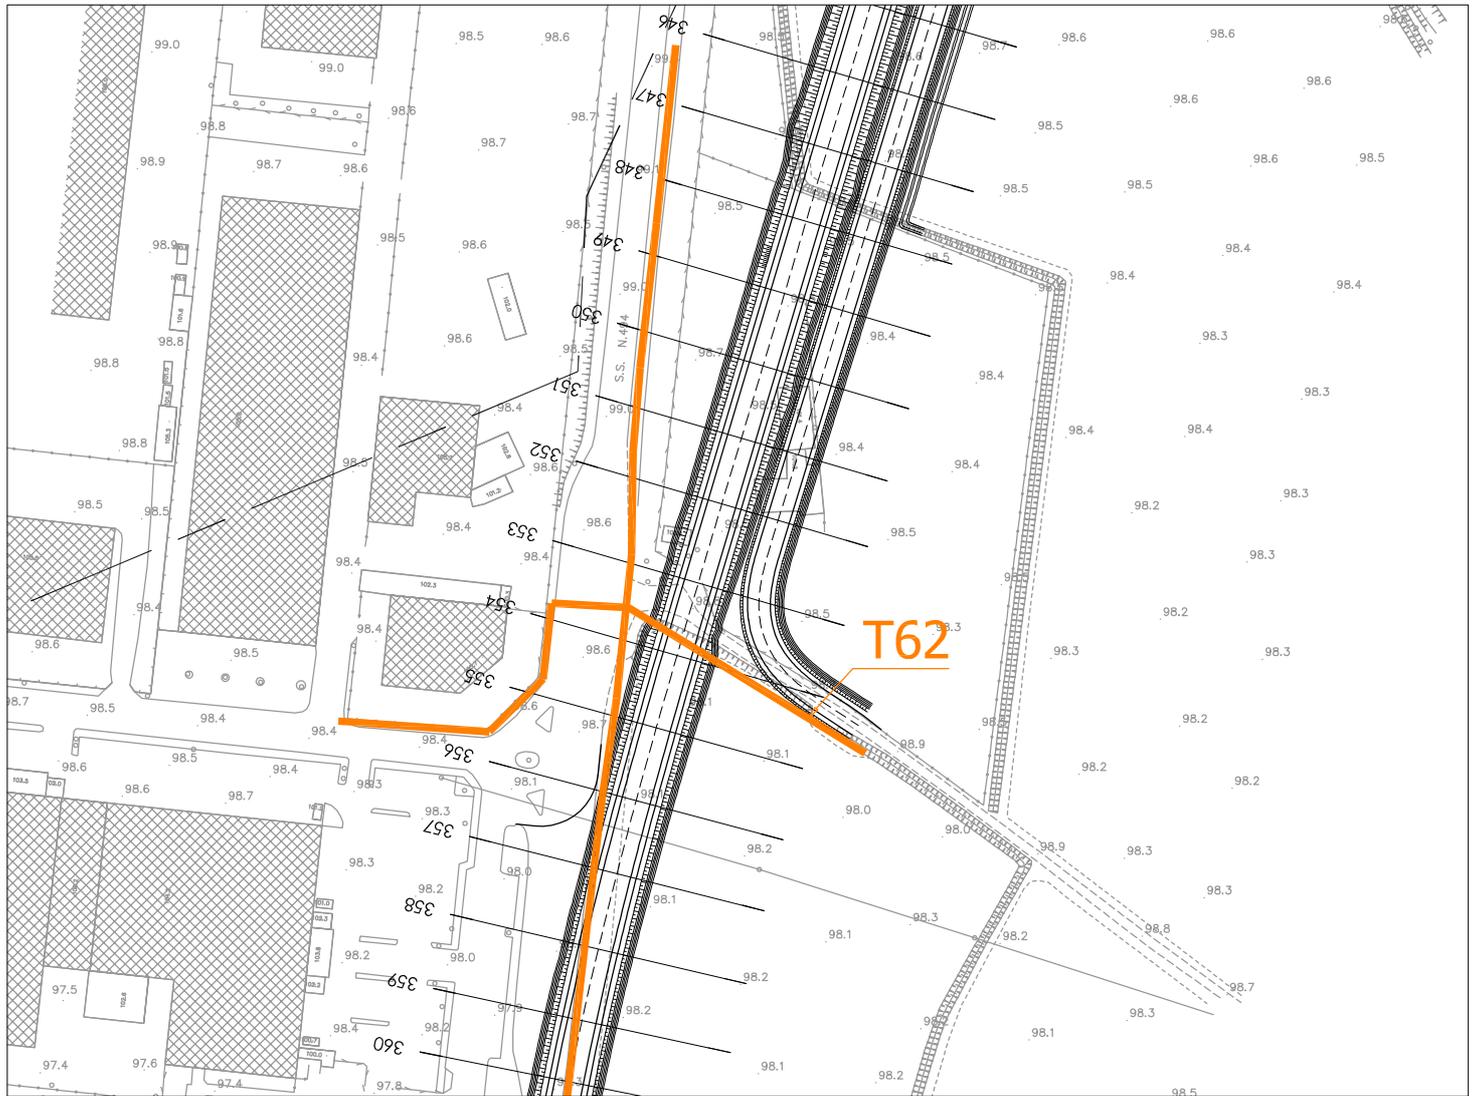

STRALCIO PLANIMETRICO

Scala 1:2.000

INTERFERENZE CON TELECOM-rete di telecomunicazione

SCHEMA n° T62

Ubicazione interferenza :

Comuni di Abbiategrasso (MI) - Ozzero (MI)
Sezioni di progetto n. 354 - 355

Tipologia rete esistente :

 cavo in rame interrato (T62)

Ente gestore del servizio :

TELECOM ITALIA SPA
Vle Regina Giovanna, 29
20129 Milano

Risoluzione interferenza :

Riferimento allegato n. I.4 - documento n.1

Responsabili :

Sig. Farina - Tel. (335/7291340 - 02/6217399)

Allegati progettuali di riferimento :

I.2.4 Planimetria ubicazione interferenze - stato di fatto (tav.4/5)