


TRATTA C (Albairate Ozzero)

## **INTERFERENZE CON ENEL-rete elettrica bassa e media tensione**

SCHEDA n° ENEL-15 / ENEL-16 - ENEL-17 / ENEL-18 / ENEL-19  
ENEL-20 / ENEL-21 - ENEL-22 / ENEL-23 / ENEL-24  
ENEL-25 - ENEL-26

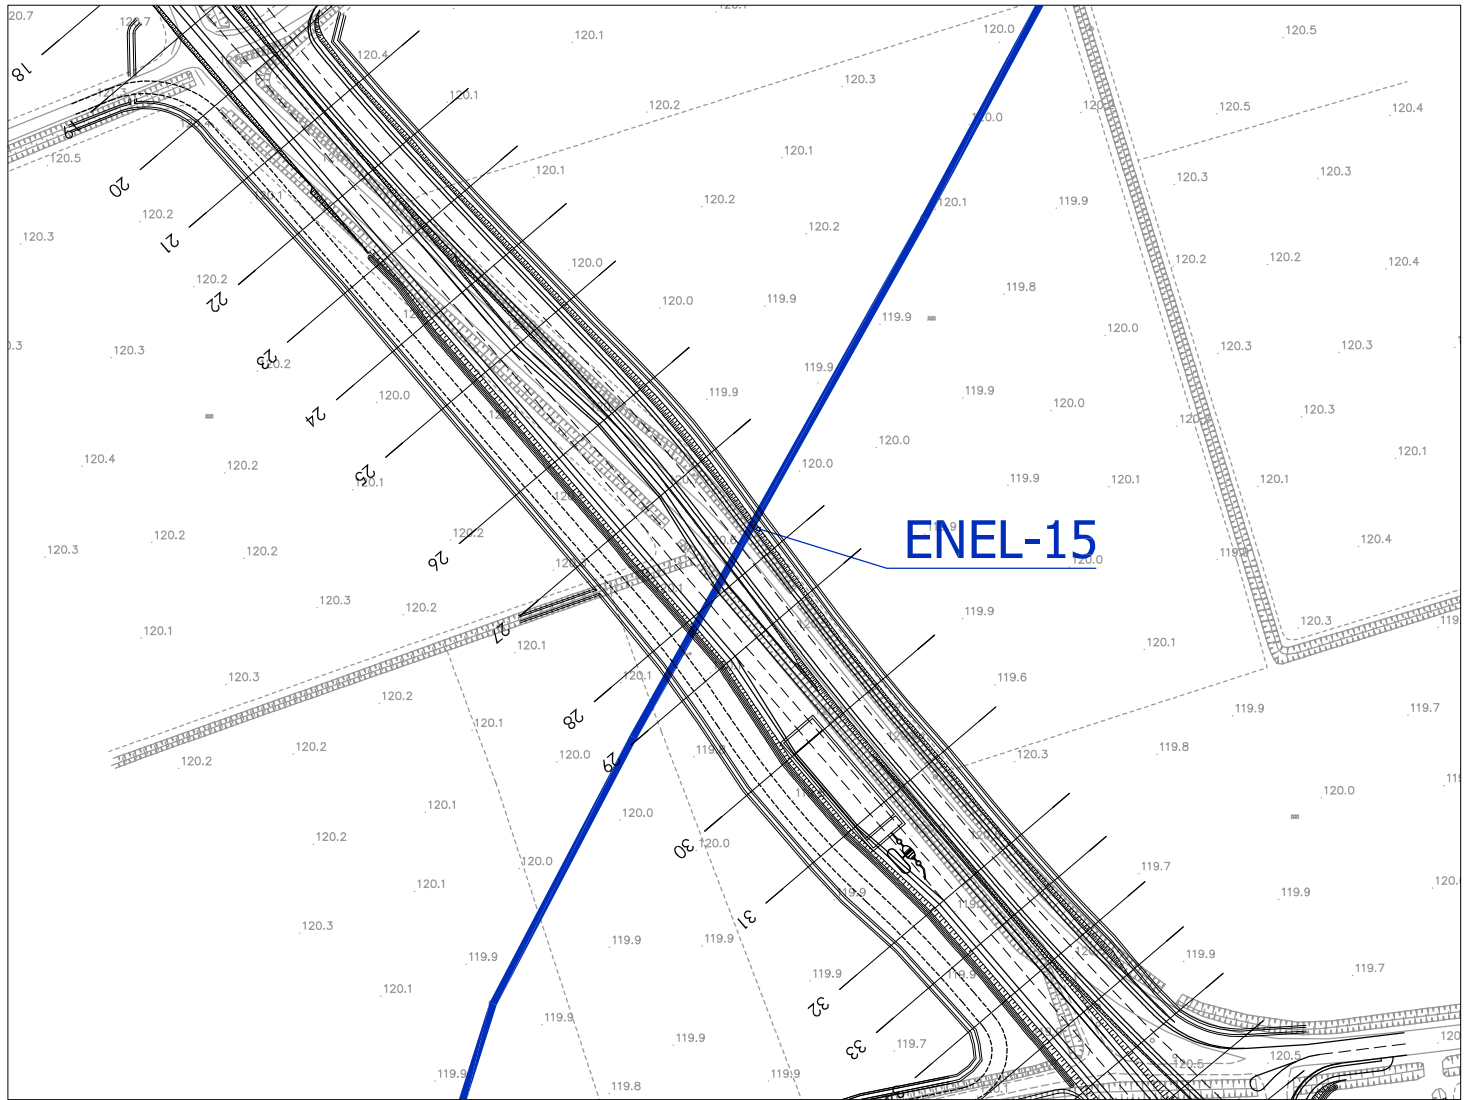

STRALCIO PLANIMETRICO

Scala 1:2.000


## INTERFERENZE CON ENEL-rete elettrica bassa e media tensione

### SCHEDA n° ENEL-15

Ubicazione interferenza :

Comune di Albairate (MI)  
Sezioni di progetto n. 28-29

Tipologia rete esistente :

 linea MT aerea esistente (ENEL-15)

Ente gestore del servizio :

ENEL Distribuzione SPA  
Esercizio Milano Ovest - Corsico (ufficio coordinamenti)  
Via Vittorini n. 4 - 20094 - CORSICO (MI)

Risoluzione interferenza :


Riferimento allegato n. I.4 - documento n.2

Responsabili :

Sig. Balzarini - Tel. 329/2408756

Allegati progettuali di riferimento :

I.2.1 Planimetria ubicazione interferenze - stato di fatto (tav.1/5)

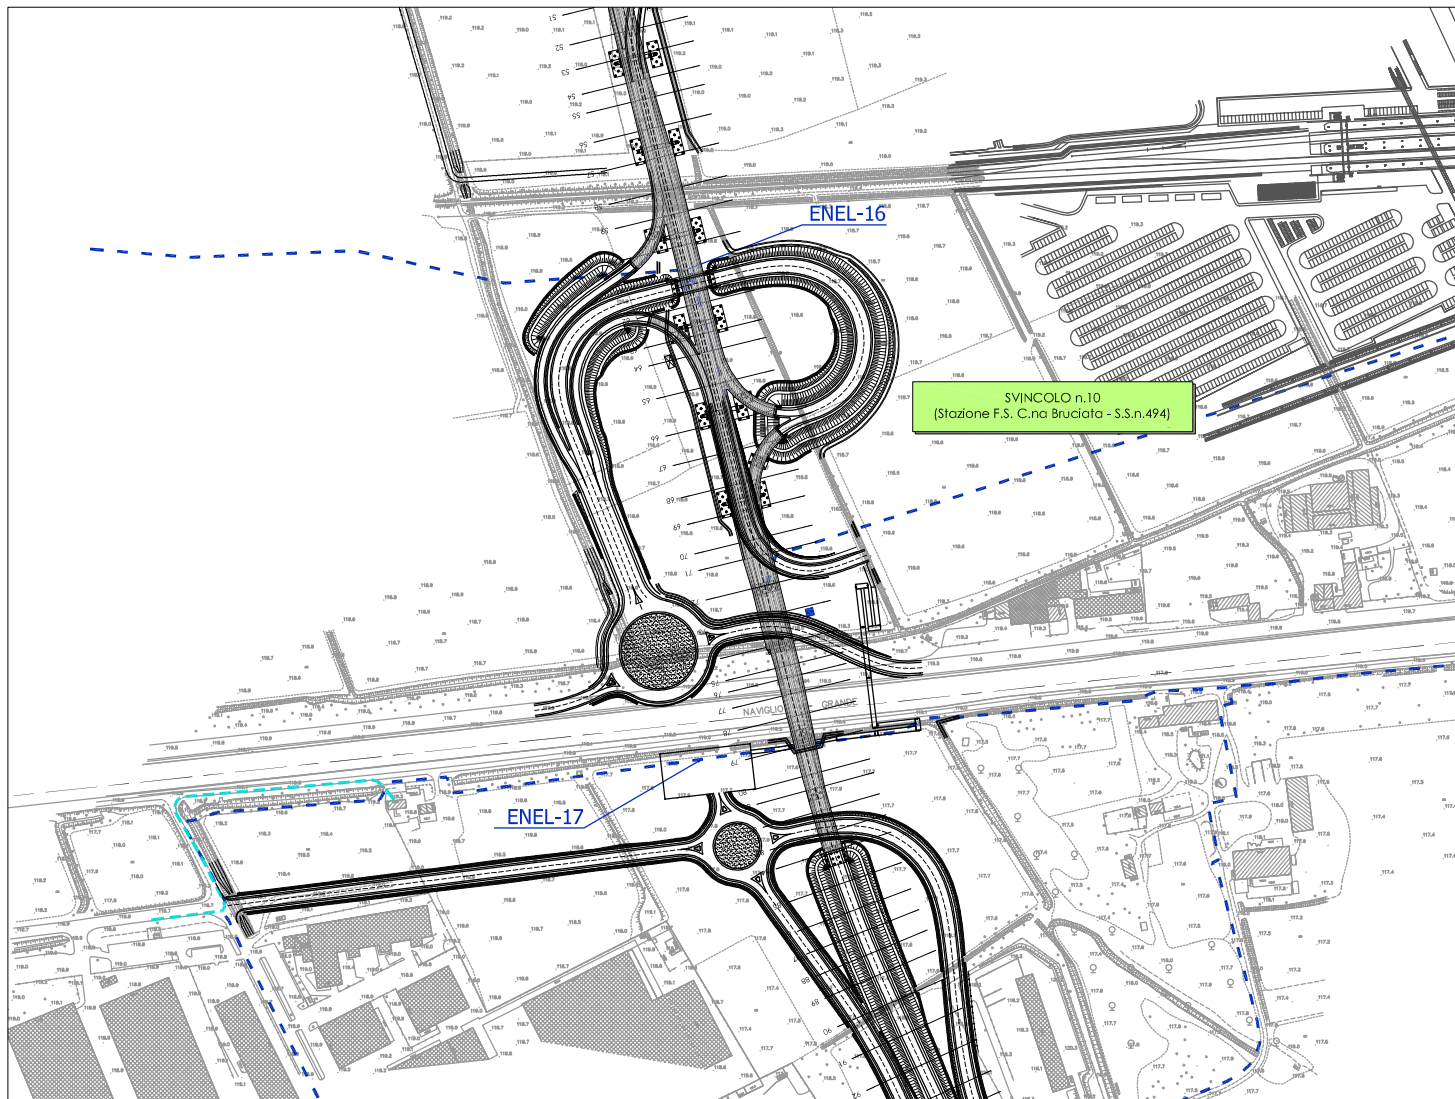

STRALCIO PLANIMETRICO

Scala 1:5.000

## INTERFERENZE CON ENEL-rete elettrica bassa e media tensione

### SCHEDA n° ENEL-16/ENEL17

Ubicazione interferenza :

Comune di Abbiategrasso (MI)  
Svincolo 10

Tipologia rete esistente :

 linea MT interrata esistente  
(ENEL-16 / ENEL-17)

Ente gestore del servizio :

ENEL Distribuzione SPA  
Esercizio Milano Ovest - Corsico (ufficio coordinamenti)  
Via Vittorini n. 4 - 20094 - CORSICO (MI)

Risoluzione interferenza :


Riferimento allegato n. I.4 - documento n.2

Responsabili :

Sig. Balzarini - Tel. 329/2408756

Allegati progettuali di riferimento :

I.2.1 Planimetria ubicazione interferenze - stato di fatto (tav.1/5)

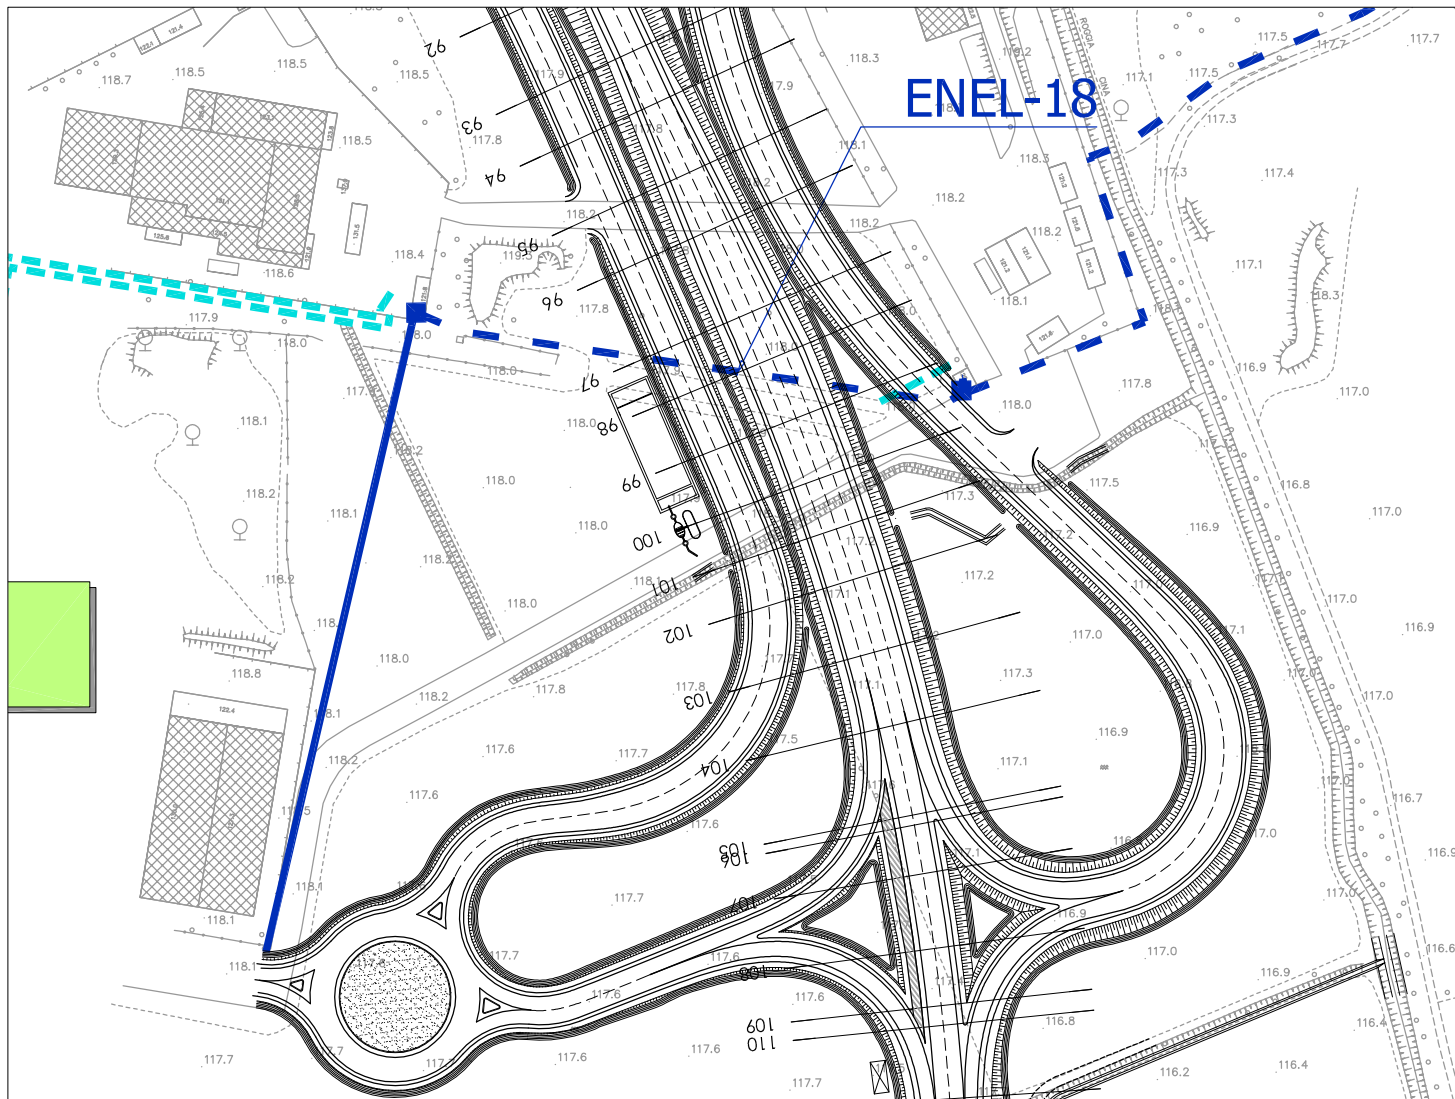

STRALCIO PLANIMETRICO

Scala 1:2.000

## INTERFERENZE CON ENEL-rete elettrica bassa e media tensione

### SCHEDA n° ENEL-18

Ubicazione interferenza :

Comune di Abbiategrasso (MI)  
Sezioni di progetto n. 97-100

Tipologia rete esistente :

— — — — — linea MT interrata esistente (ENEL-18)

Ente gestore del servizio :

ENEL Distribuzione SPA  
Esercizio Milano Ovest - Corsico (ufficio coordinamenti)  
Via Vittorini n. 4 - 20094 - CORSICO (MI)

Risoluzione interferenza :

Riferimento allegato n. I.4 - documento n.2


Responsabili :

Sig. Balzarini - Tel. 329/2408756

Allegati progettuali di riferimento :

I.2.2 Planimetria ubicazione interferenze - stato di fatto (tav.2/5)



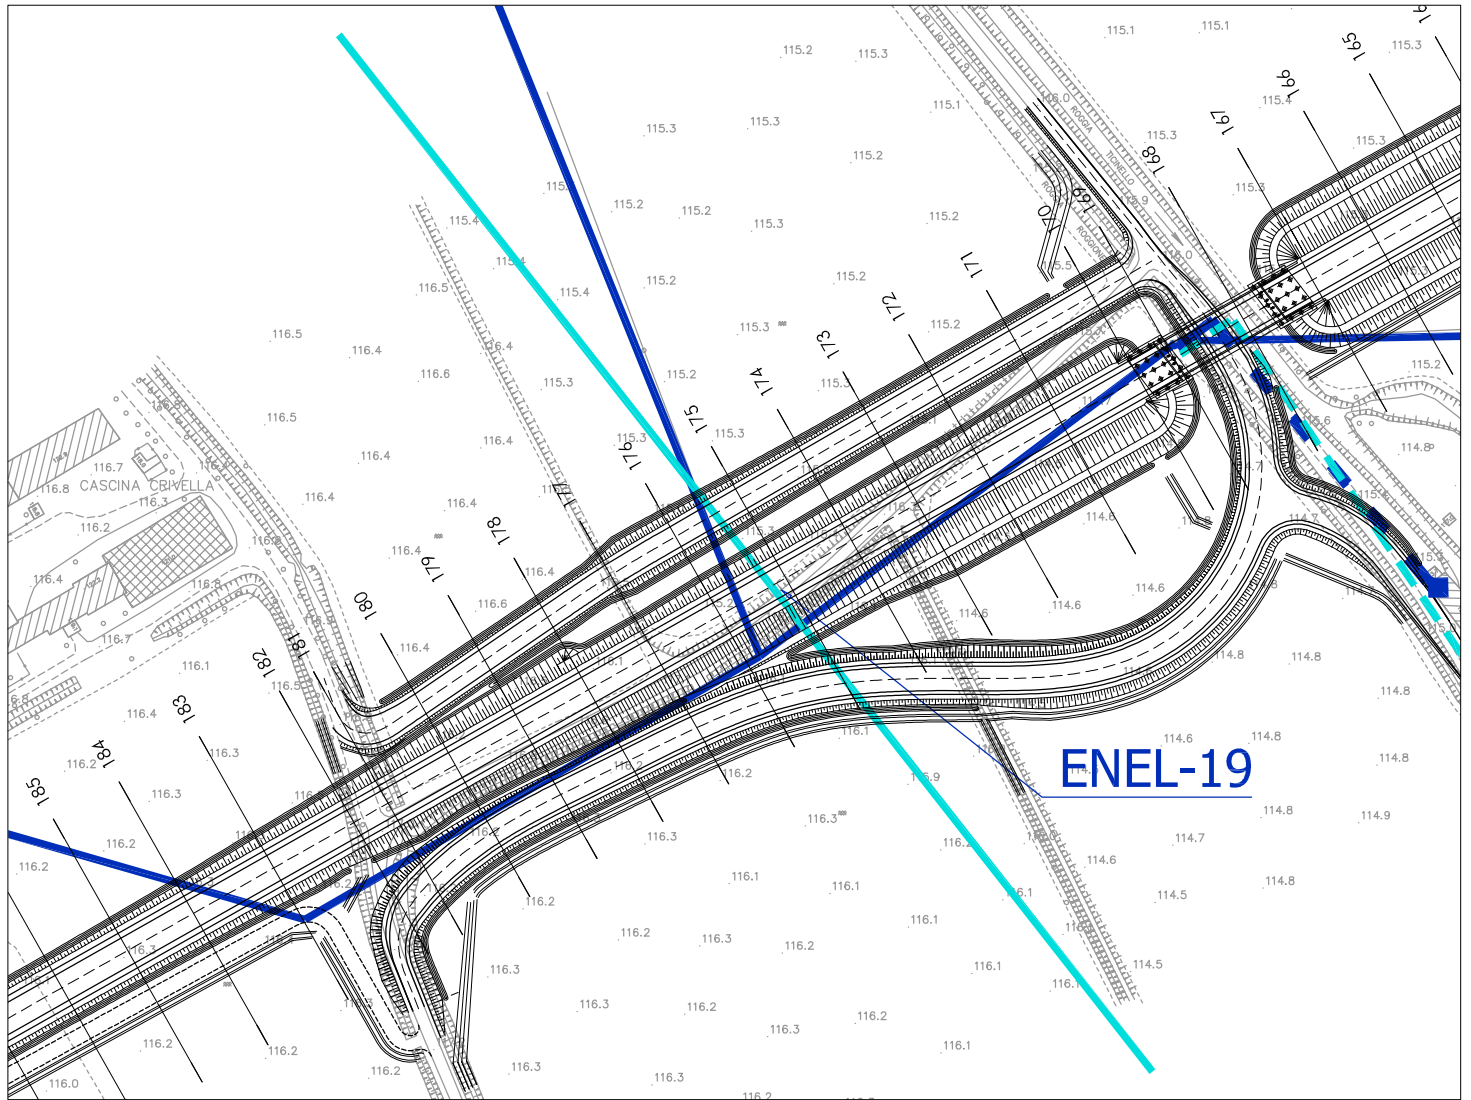

STRALCIO PLANIMETRICO

Scala 1:2.000



## INTERFERENZE CON ENEL-rete elettrica bassa e media tensione

### SCHEDA n° ENEL19

Ubicazione interferenza :

Comune di Abbiategrasso (MI)  
Sezioni di progetto n. 168-183

Tipologia rete esistente :

 linea aerea MT esistente (ENEL19)  
 linea aerea BT esistente(ENEL19)

Ente gestore del servizio :

ENEL Distribuzione SPA  
Esercizio Milano Ovest - Corsico (ufficio coordinamenti)  
Via Vittorini n. 4 - 20094 - CORSICO (MI)

Risoluzione interferenza :


Riferimento allegato n. I.4 - documento n.2

Responsabili :

Sig. Balzarini - Tel. 329/2408756

Allegati progettuali di riferimento :

I.2.2 Planimetria ubicazione interferenze - stato di fatto (tav.2/5)  
I.2.3 Planimetria ubicazione interferenze - stato di fatto (tav.3/5)

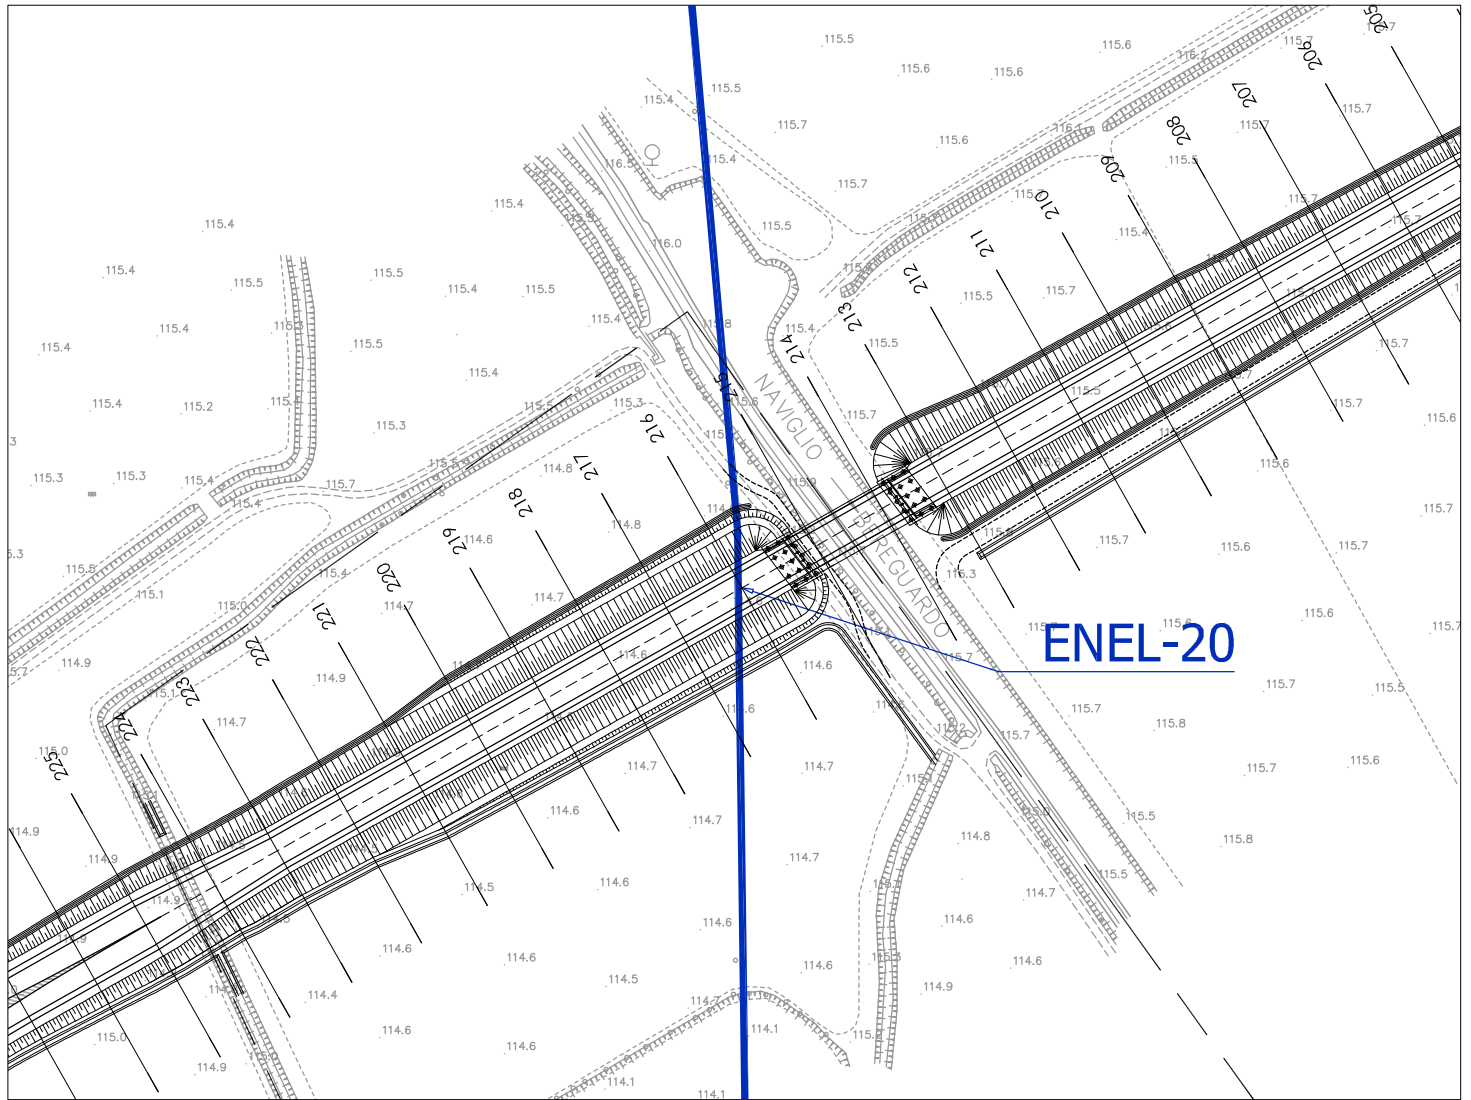

STRALCIO PLANIMETRICO

Scala 1:2.000


## INTERFERENZE CON ENEL-rete elettrica bassa e media tensione

### SCHEDA n° ENEL-20

Ubicazione interferenza :

Comune di Ozzero (MI)  
Sezioni di progetto n. 215-217

Tipologia rete esistente :

 linea MT aerea esistente (ENEL-20)

Ente gestore del servizio :

ENEL Distribuzione SPA  
Esercizio Milano Ovest - Corsico (ufficio coordinamenti)  
Via Vittorini n. 4 - 20094 - CORSICO (MI)

Risoluzione interferenza :


Riferimento allegato n. I.4 - documento n.2

Responsabili :

Sig. Balzarini - Tel. 329/2408756

Allegati progettuali di riferimento :

I.2.3 Planimetria ubicazione interferenze - stato di fatto (tav.2/5)

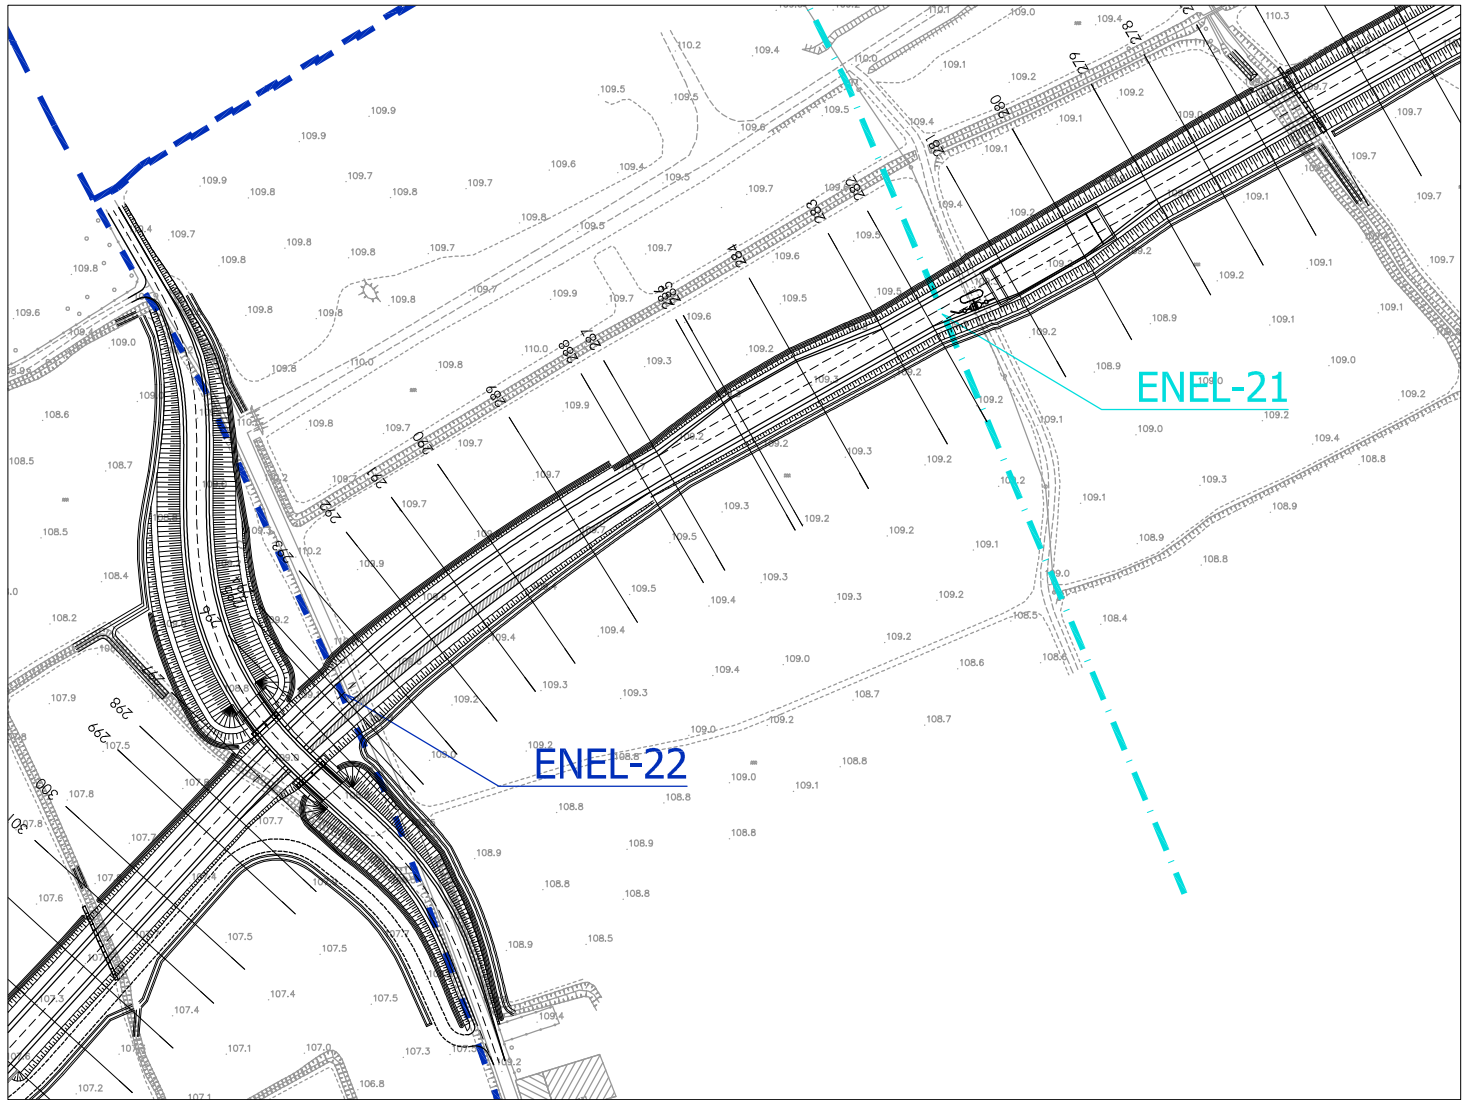

STRALCIO PLANIMETRICO

Scala 1:2.500

## INTERFERENZE CON ENEL-rete elettrica bassa e media tensione

### SCHEDA n° ENEL-21 / ENEL-22

Ubicazione interferenza :

Comune di Abbiategrasso (MI)  
Sezioni di progetto n. 293-297

Tipologia rete esistente :

- - - cavo BT aereo esistente (ENEL-21)
- - - linea MT interrata esistente (ENEL-22)

Ente gestore del servizio :

ENEL Distribuzione SPA  
Esercizio Milano Ovest - Corsico (ufficio coordinamenti)  
Via Vittorini n. 4 - 20094 - CORSICO (MI)

Risoluzione interferenza :

Riferimento allegato n. I.4 - documento n.2


Responsabili :

Sig. Balzarini - Tel. 329/2408756

Allegati progettuali di riferimento :

- I.2.2 Planimetria ubicazione interferenze - stato di fatto (tav.2/5)
- I.2.3 Planimetria ubicazione interferenze - stato di fatto (tav.3/5)



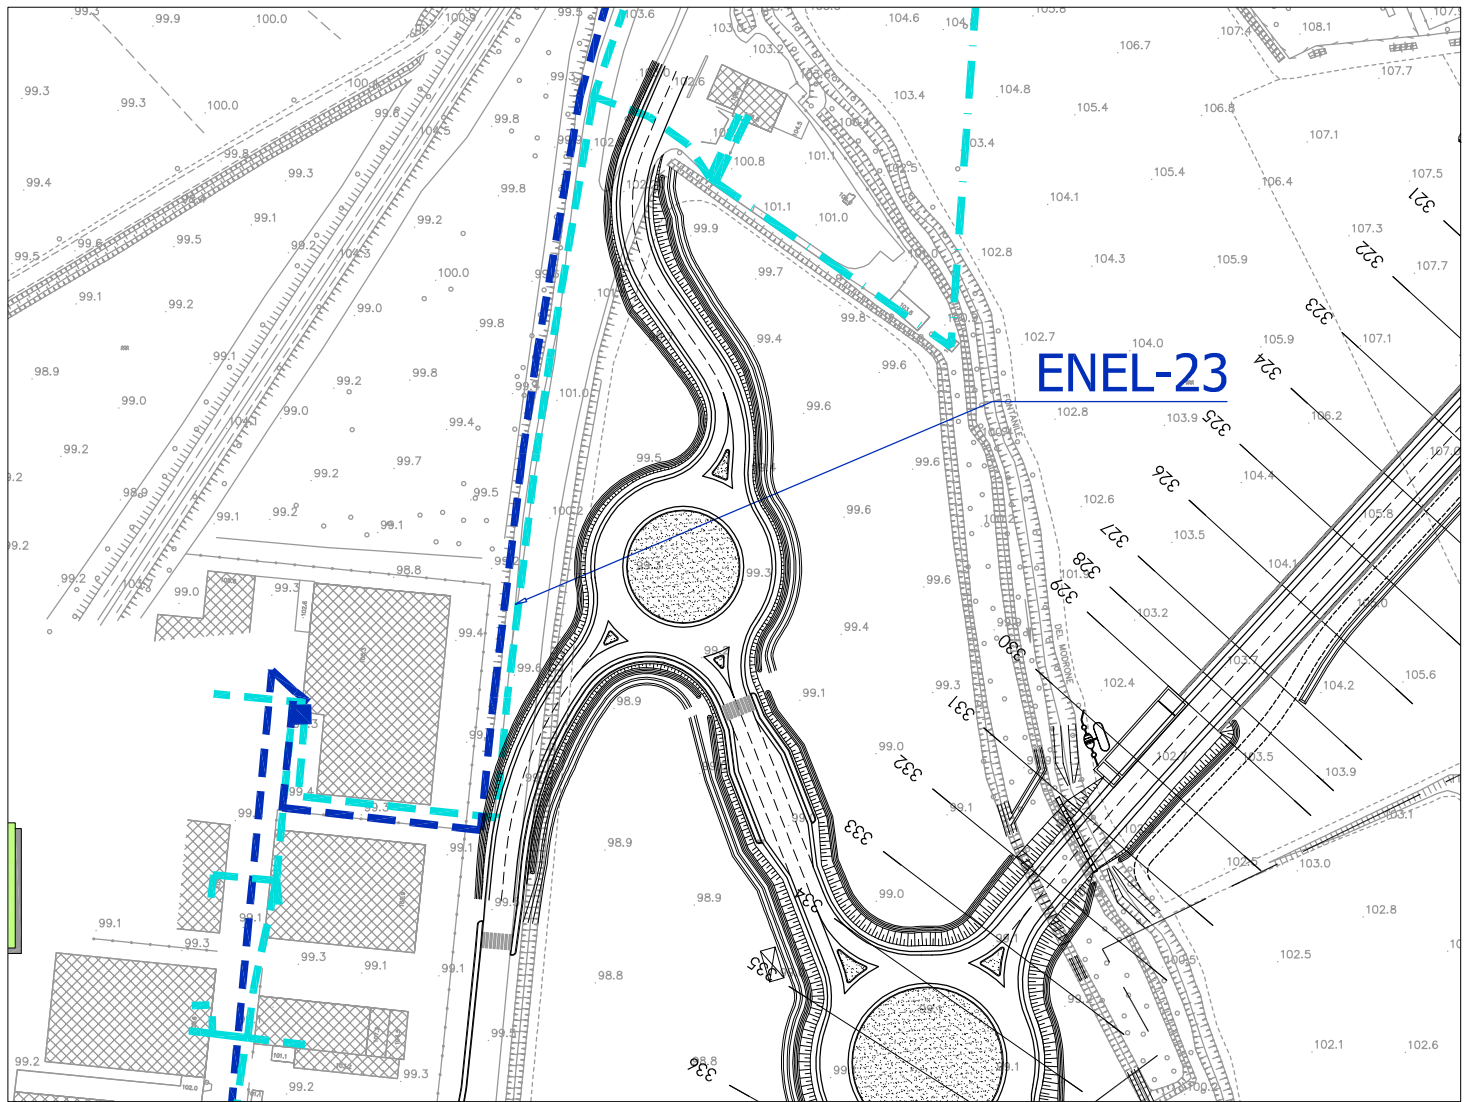

STRALCIO PLANIMETRICO

Scala 1:2.000

## INTERFERENZE CON ENEL-rete elettrica bassa e media tensione

### SCHEDA n° ENEL-23

Ubicazione interferenza :

Comune di Abbiategrasso (MI)  
Svincolo 13 - Rotatoria Nord

Tipologia rete esistente :

- — — linea MT interrata esistente (ENEL-23)
- — — linea BT interrata esistente (ENEL-23)

Ente gestore del servizio :

ENEL Distribuzione SPA  
Esercizio Milano Ovest - Corsico (ufficio coordinamenti)  
Via Vittorini n. 4 - 20094 - CORSICO (MI)

Risoluzione interferenza :

Riferimento allegato n. I.4 - documento n.2


Responsabili :

Sig. Balzarini - Tel. 329/2408756

Allegati progettuali di riferimento :

I.2.4 Planimetria ubicazione interferenze - stato di fatto (tav.4/5)



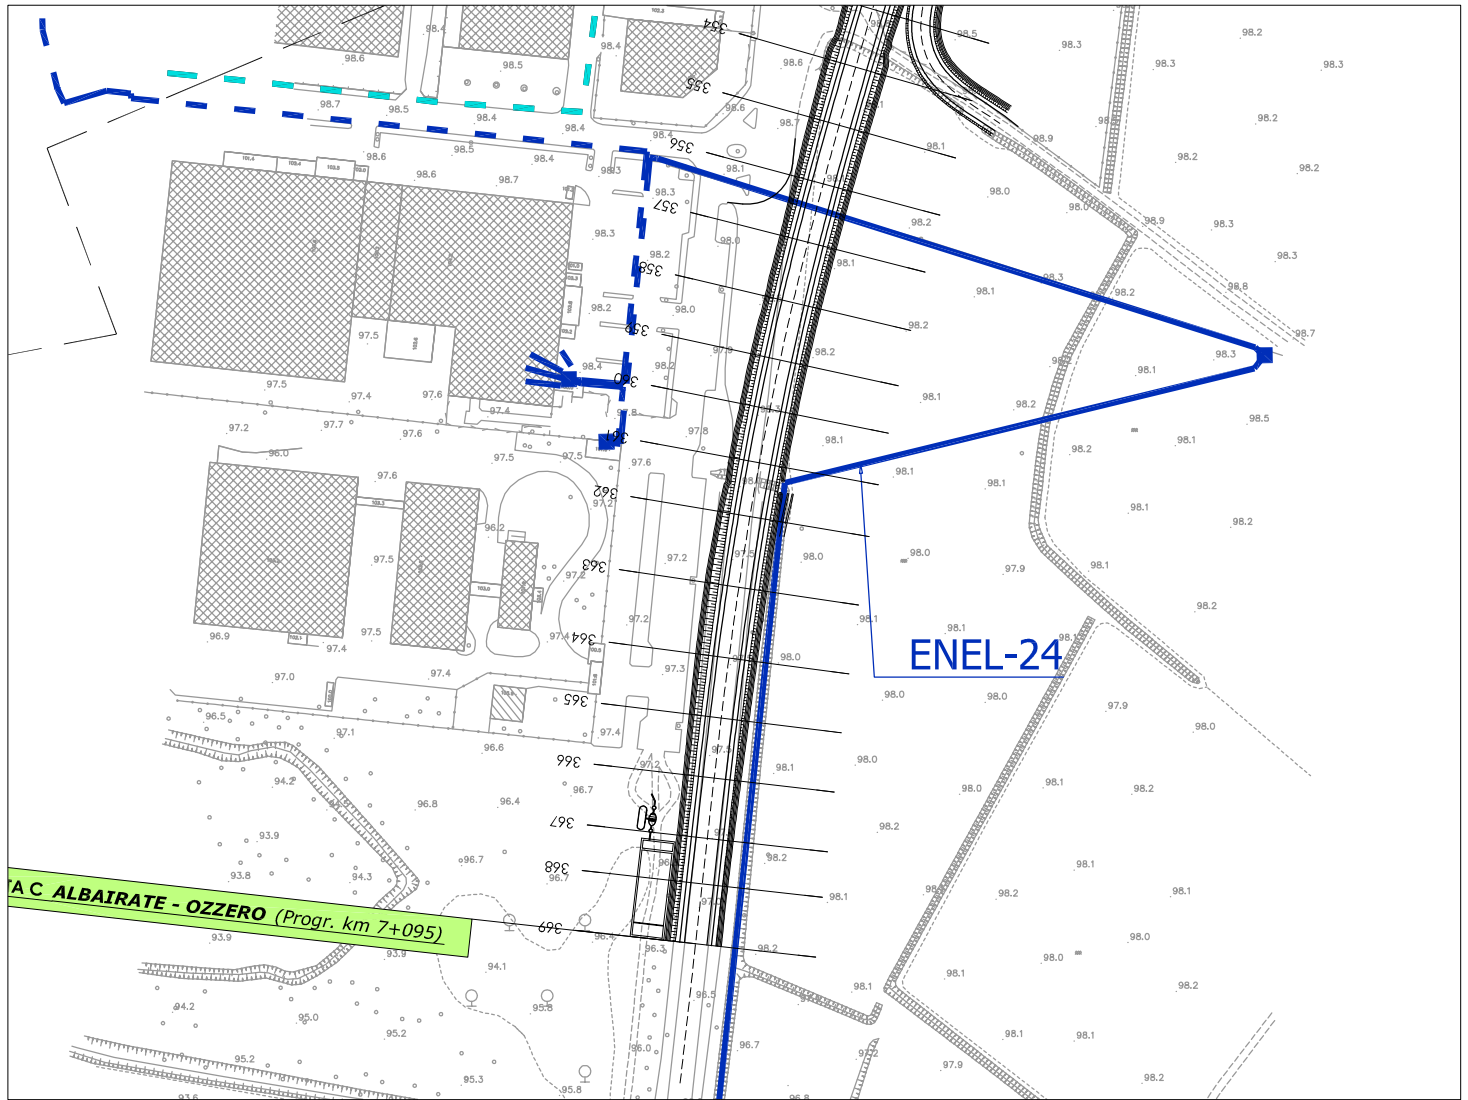

STRALCIO PLANIMETRICO

Scala 1:2.500


## INTERFERENZE CON ENEL-rete elettrica bassa e media tensione

### SCHEDA n° ENEL-24

Ubicazione interferenza :

Comune di Ozzero (MI)  
Sezione di progetto n. 356

Tipologia rete esistente :

 linea MT aerea esistente (ENEL24)

Ente gestore del servizio :

ENEL Distribuzione SPA  
Esercizio Milano Ovest - Corsico (ufficio coordinamenti)  
Via Vittorini n. 4 - 20094 - CORSICO (MI)

Risoluzione interferenza :


Riferimento allegato n. I.4 - documento n.2

Responsabili :

Sig. Balzarini - Tel. 329/2408756

Allegati progettuali di riferimento :

I.2.5 Planimetria ubicazione interferenze - stato di fatto (tav.5/5)

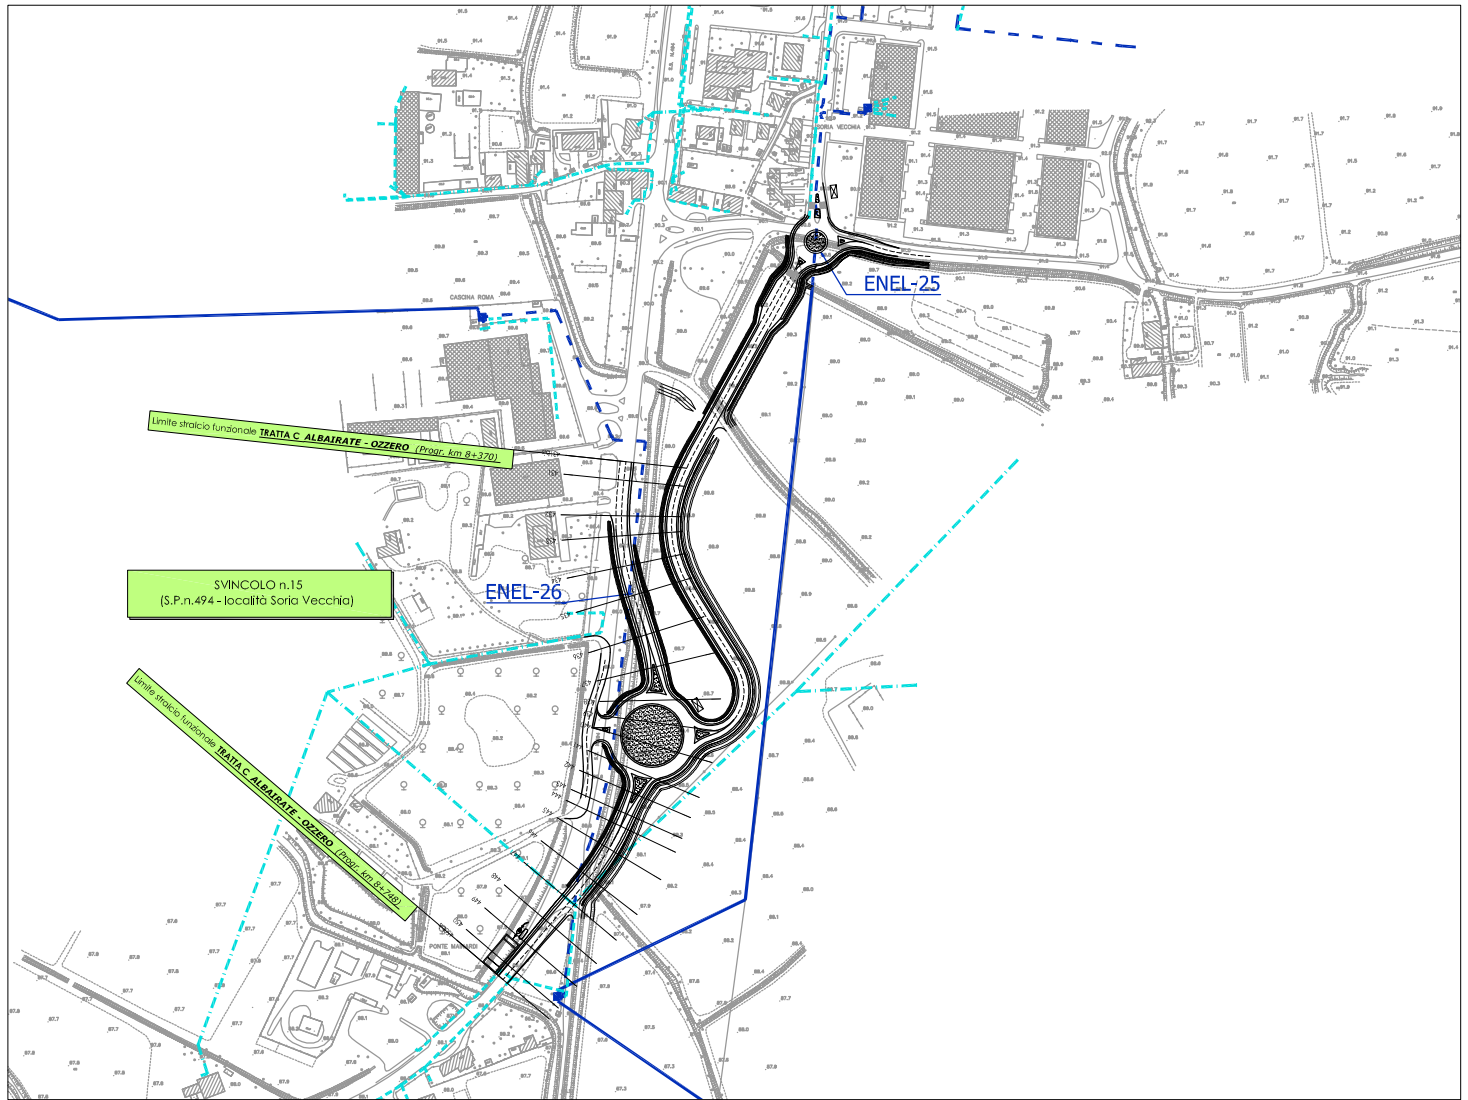

STRALCIO PLANIMETRICO

Scala 1:5.000

## INTERFERENZE CON ENEL-rete elettrica bassa e media tensione

### SCHEDA n° ENEL-25 / ENEL-26

Ubicazione interferenza :

Comune di Ozzero (MI)  
Sezioni di progetto n. 429-450

Tipologia rete esistente :

— — — — — linea MT interrata esistente  
(ENEL-25/ENEL-26)

Ente gestore del servizio :

ENEL Distribuzione SPA  
Esercizio Milano Ovest - Corsico (ufficio coordinamenti)  
Via Vittorini n. 4 - 20094 - CORSICO (MI)

Risoluzione interferenza :

Riferimento allegato n. I.4 - documento n.2

Responsabili :

Sig. Balzarini - Tel. 329/2408756

Allegati progettuali di riferimento :

I.2.5 Planimetria ubicazione interferenze - stato di fatto (tav.5/5)