


TRATTA C (Albairate Ozzero)

INTERFERENZE CON SNAM - rete metanodotti

SCHEDA n° M18

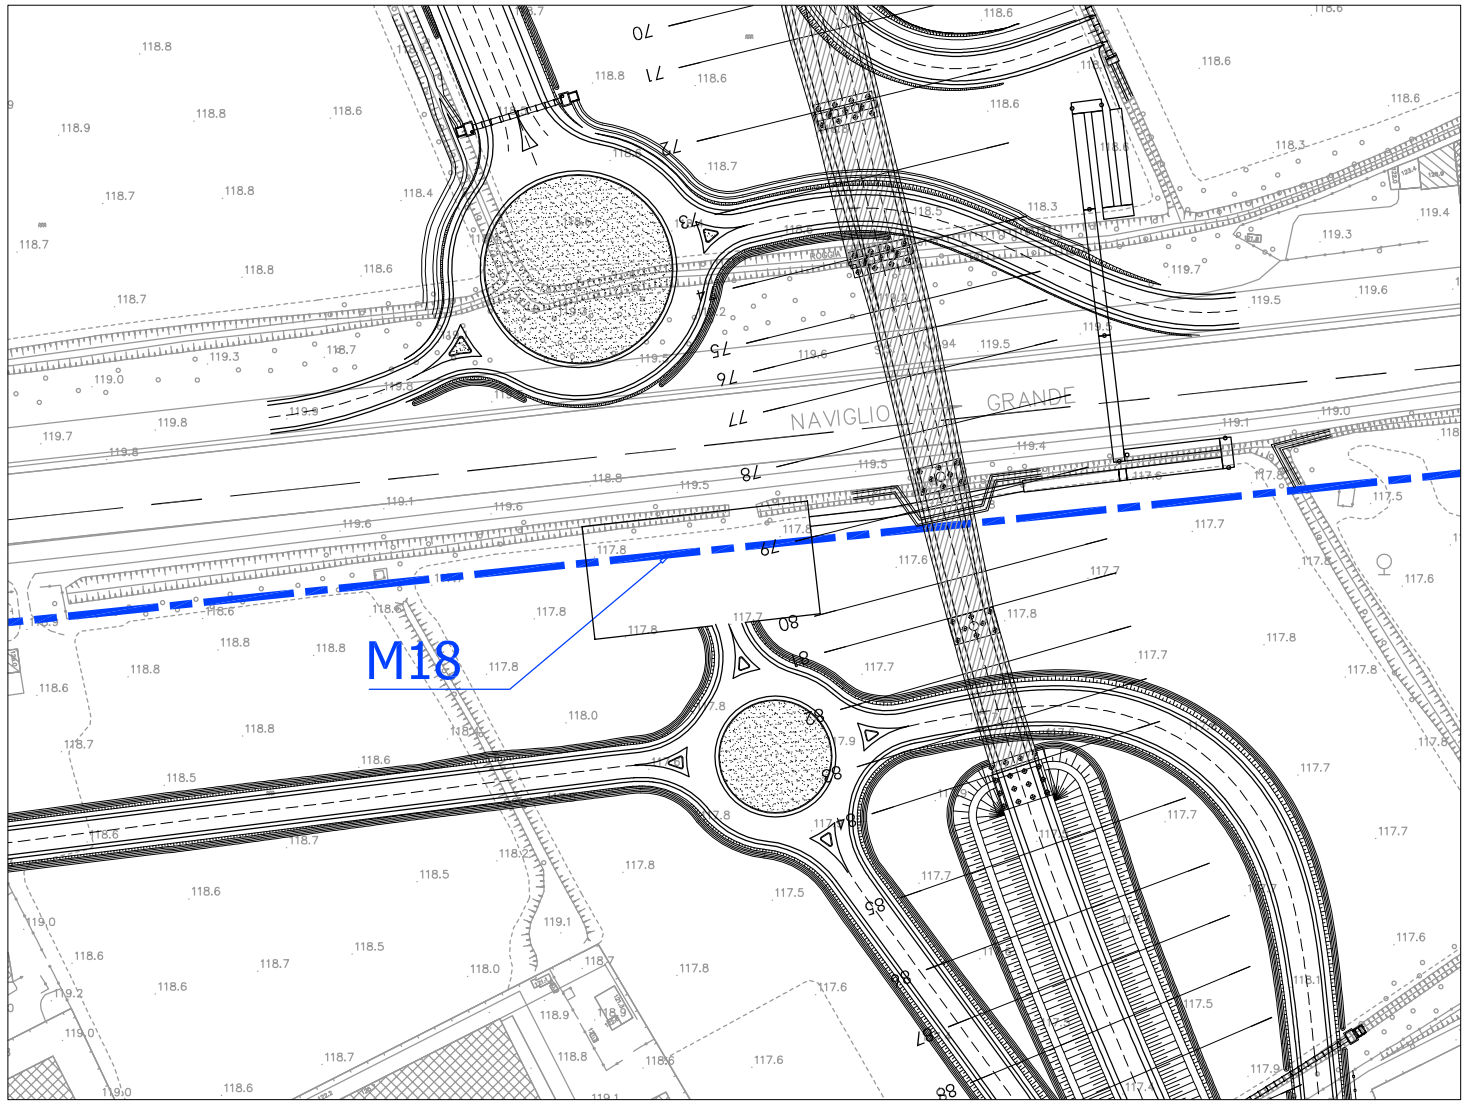

STRALCIO PLANIMETRICO

Scala 1:2.000

INTERFERENZE CON SNAM - rete metanodotti

SCHEDA n° M18

Ubicazione interferenza :

Comune di Abbaiategrasso (MI)
Sezioni di progetto n. 79-80

Tipologia rete esistente :

— — — — — metanodotto esistente (M18)

Ente gestore del servizio :

SNAM SPA - Distretto Nord
Via Zavattini n. 3
20097 - S. Donato Milanese (MI)

Risoluzione interferenza :

Riferimento allegato n. I.4 - documento n.3

Responsabili :

Sig. Caccialanza - Tel. 02/51872625

Allegati progettuali di riferimento :

I.2.1 Planimetria ubicazione interferenze - stato di fatto (tav.1/5)
I.2.2 Planimetria ubicazione interferenze - stato di fatto (tav.2/5)