


TRATTA C (Albairate Ozzero)

**INTERFERENZE CON CAP HOLDING - rete acquedotto**

SCHEDE n° ACQ-11 / ACQ-12 / ACQ-13 / ACQ-14 / ACQ-15  
ACQ-16 / ACQ-17 / ACQ-18 / ACQ-19

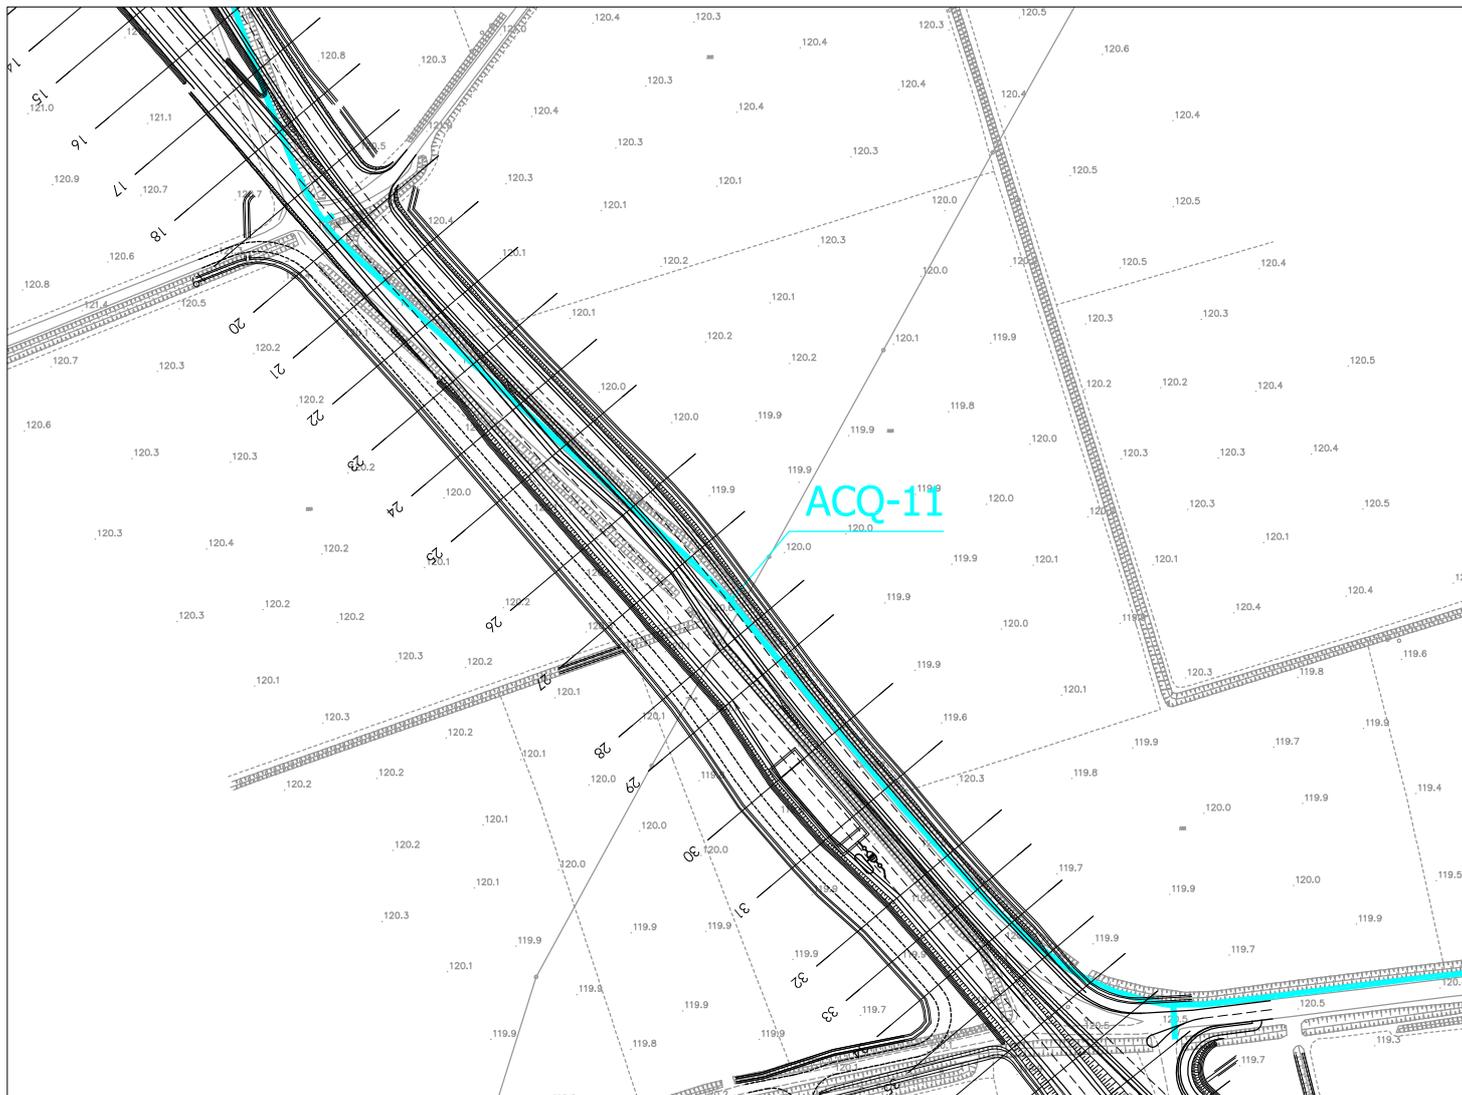

STRALCIO PLANIMETRICO

Scala 1:2.500

## INTERFERENZE CON CAP HOLDING - rete acquedotto

### SCHEMA n° ACQ-11

**Ubicazione interferenza :**

Comune di Albairate (MI)  
Sezioni di progetto n. 17-38

**Tipologia rete esistente :**

 rete idrica esistente (ACQ-11)

**Ente gestore del servizio :**

CAP HOLDING S.P.A.  
Viale del Mulino n. 2  
20090 ASSAGO (MI)

**Risoluzione interferenza :**


Riferimento allegato n. I.4 - documento n.4.2

**Responsabili :**

Ing. Garbelli - Tel.02/82502265 - 335/7486318  
Ing. Martellenghi - Tel.02/82502285 - 331/9838836

**Allegati progettuali di riferimento :**

I.2.1 Planimetria ubicazione interferenze - stato di fatto (tav.1/5)

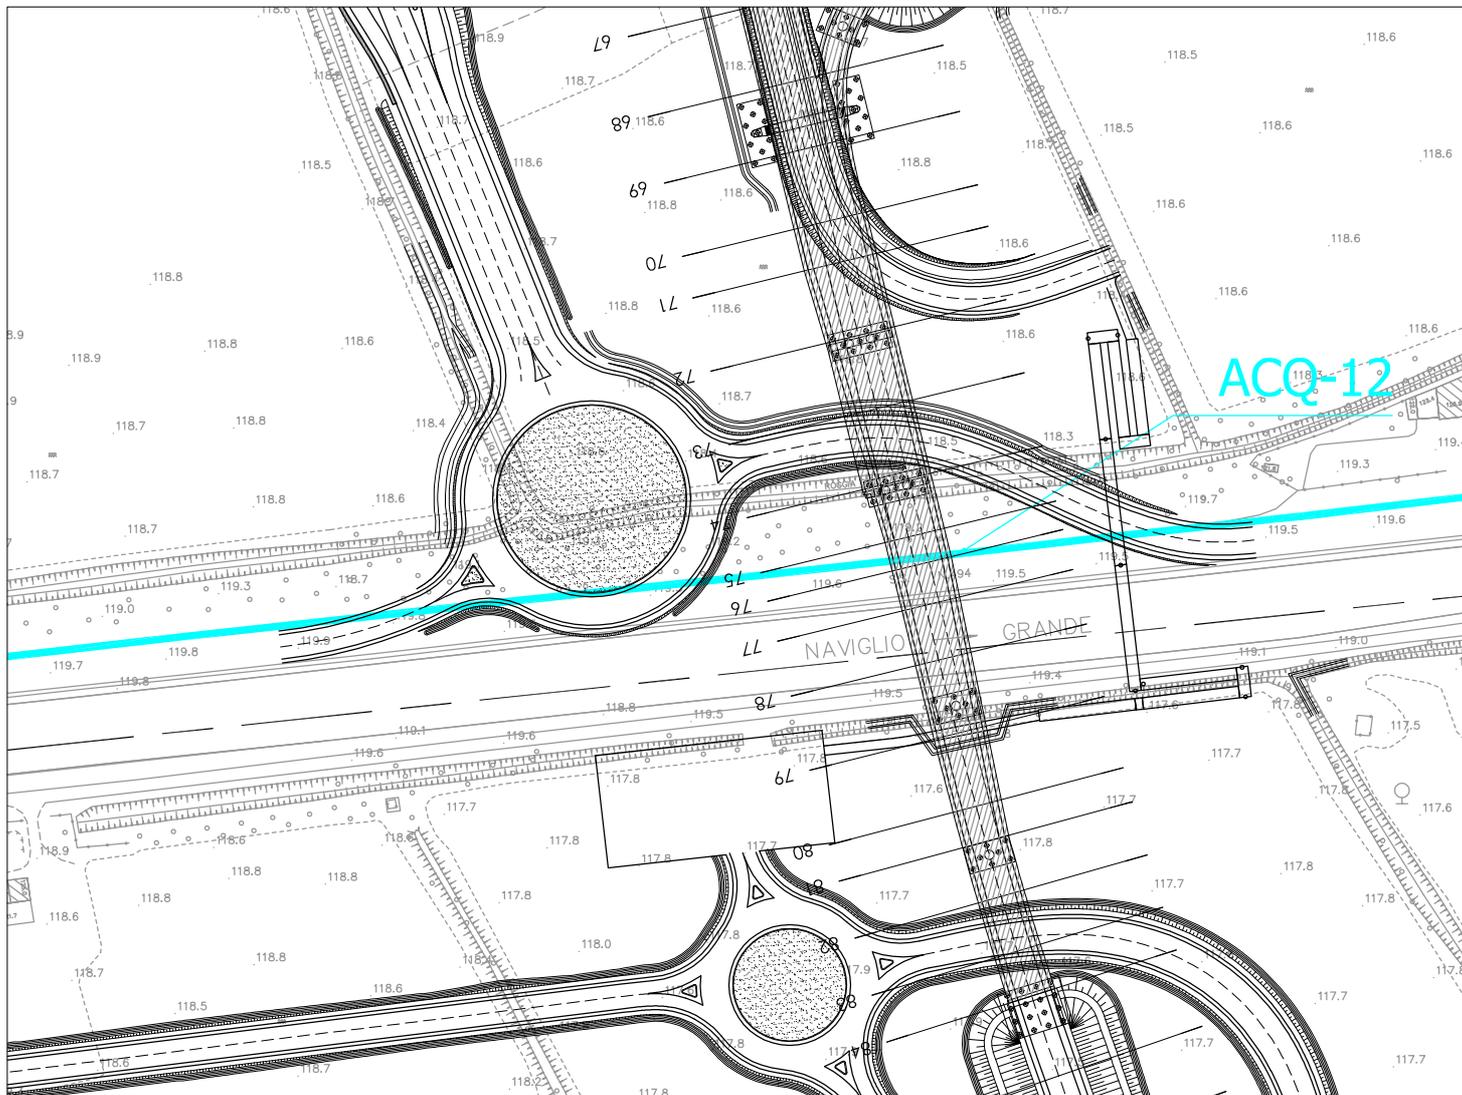

STRALCIO PLANIMETRICO

Scala 1:2.000

## INTERFERENZE CON CAP HOLDING - rete acquedotto

### SCHEDA n° ACQ-12

Ubicazione interferenza :

Comune di abbiategrosso (MI)  
Svincolo 11-sezioni di progetto n. 75-77

Tipologia rete esistente :

 rete idrica esistente (ACQ-12)

Ente gestore del servizio :

CAP HOLDING S.P.A.  
Viale del Mulino n. 2  
20090 ASSAGO (MI)

Risoluzione interferenza :


Riferimento allegato n. I.4 - documento n.4.2

Responsabili :

Ing. Garbelli - Tel.02/82502265 - 335/7486318  
Ing. Martellenghi - Tel.02/82502285 - 331/9838836

Allegati progettuali di riferimento :

I.2.1 Planimetria ubicazione interferenze - stato di fatto (tav.1/5)  
I.2.2 Planimetria ubicazione interferenze - stato di fatto (tav.2/5)

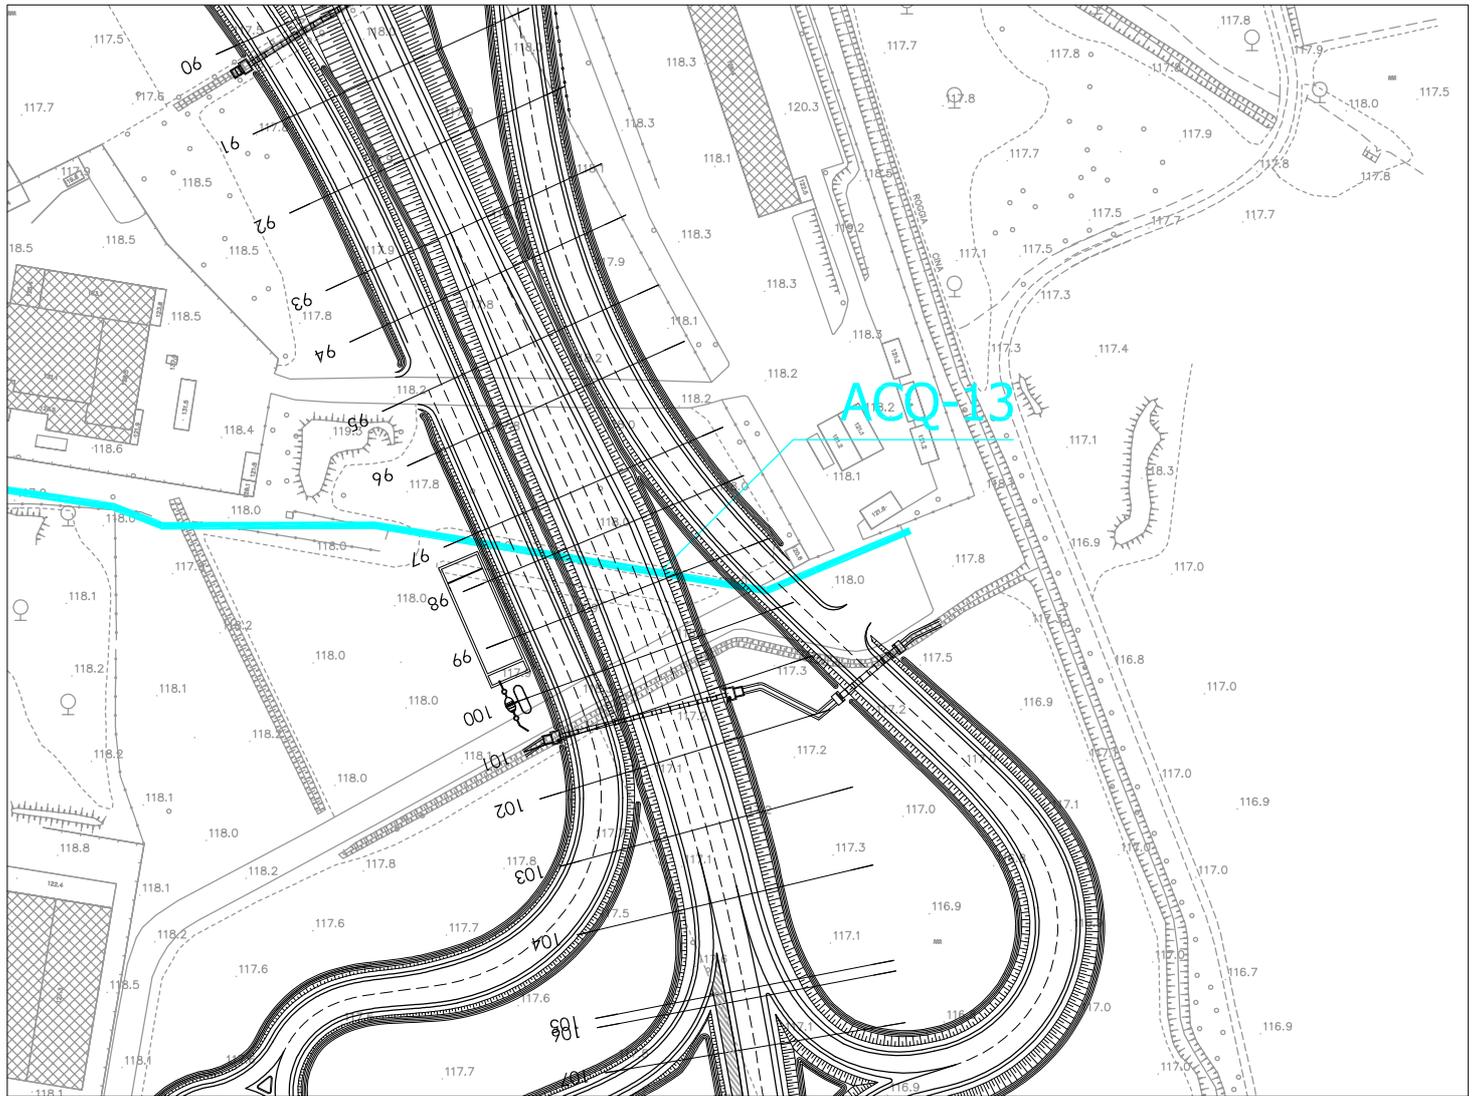

STRALCIO PLANIMETRICO

Scala 1:2.000

## INTERFERENZE CON CAP HOLDING - rete acquedotto

### SCHEDA n°ACQ-13

Ubicazione interferenza :

Comune di Abbaiategrasso (MI)  
Sezioni di progetto n. 96-100

Tipologia rete esistente :

 rete idrica esistente (ACQ-13)

Ente gestore del servizio :

CAP HOLDING S.P.A.  
Viale del Mulino n. 2  
20090 ASSAGO (MI)

Risoluzione interferenza :

Riferimento allegato n. I.4 - documento n.4.2

Responsabili :

Ing. Garbelli - Tel.02/82502265 - 335/7486318  
Ing. Martellenghi - Tel.02/82502285 - 331/9838836

Allegati progettuali di riferimento :

I.2.2 Planimetria ubicazione interferenze - stato di fatto (tav.2/5)



STRALCIO PLANIMETRICO

Scala 1:2.000

## INTERFERENZE CON CAP HOLDING - rete acquedotto

### SCHEDA n°ACQ-14

Ubicazione interferenza :

Comune di Abbiategrasso (MI)  
Sezioni di progetto n. 180-183

Tipologia rete esistente :

 rete idrica esistente (ACQ-14)

Ente gestore del servizio :

CAP HOLDING S.P.A.  
Viale del Mulino n. 2  
20090 ASSAGO (MI)

Risoluzione interferenza :


Riferimento allegato n. I.4 - documento n.4.2

Responsabili :

Ing. Garbelli - Tel.02/82502265 - 335/7486318  
Ing. Martellenghi - Tel.02/82502285 - 331/9838836

Allegati progettuali di riferimento :

I.2.2 Planimetria ubicazione interferenze - stato di fatto (tav.2/5)  
I.2.3 Planimetria ubicazione interferenze - stato di fatto (tav.3/5)

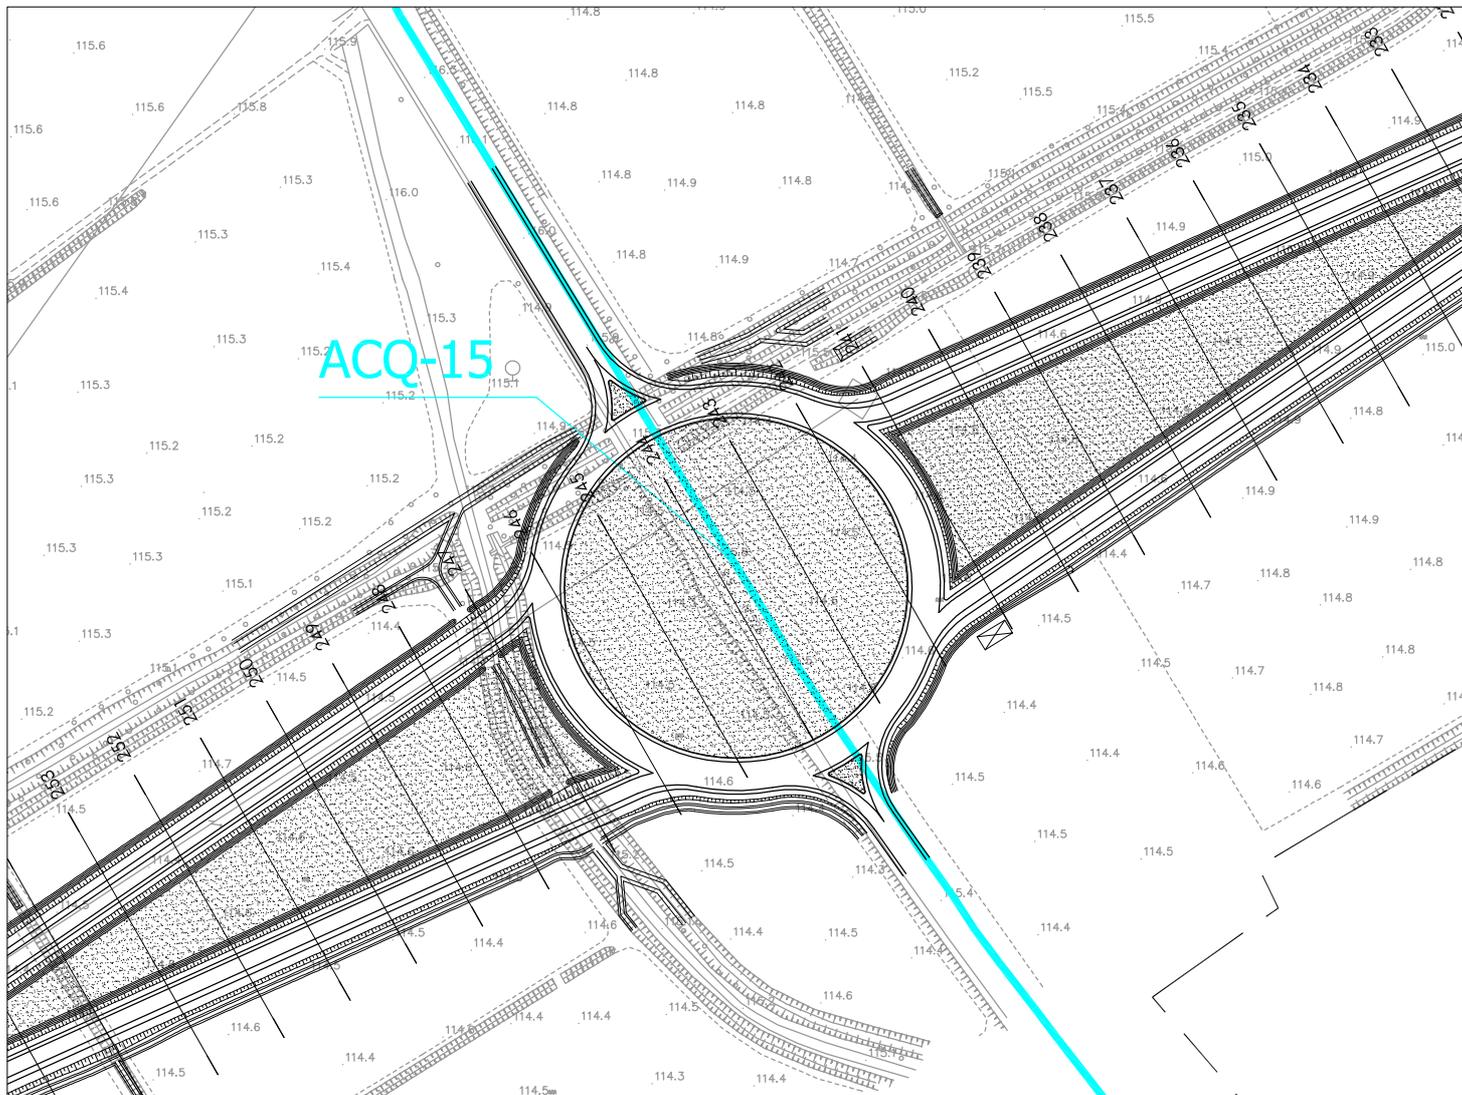

STRALCIO PLANIMETRICO

Scala 1:2.000

## INTERFERENZE CON CAP HOLDING - rete acquedotto

### SCHEDA n° ACQ-15

Ubicazione interferenza :

Comune di Abbiategrasso (MI)  
Svincolo 12-sezioni di progetto n. 243-245

Tipologia rete esistente :

 rete idrica esistente (ACQ-15)

Ente gestore del servizio :

CAP HOLDING S.P.A.  
Viale del Mulino n. 2  
20090 ASSAGO (MI)

Risoluzione interferenza :


Riferimento allegato n. I.4 - documento n.4  
(tavola n. ACQ 0090)

Responsabili :

Ing. Garbelli - Tel.02/82502265 - 335/7486318  
Ing. Martellenghi - Tel.02/82502285 - 331/9838836

Allegati progettuali di riferimento :

I.3.2 Planimetria ubicazione interferenze - stato di fatto (tav.2/5)

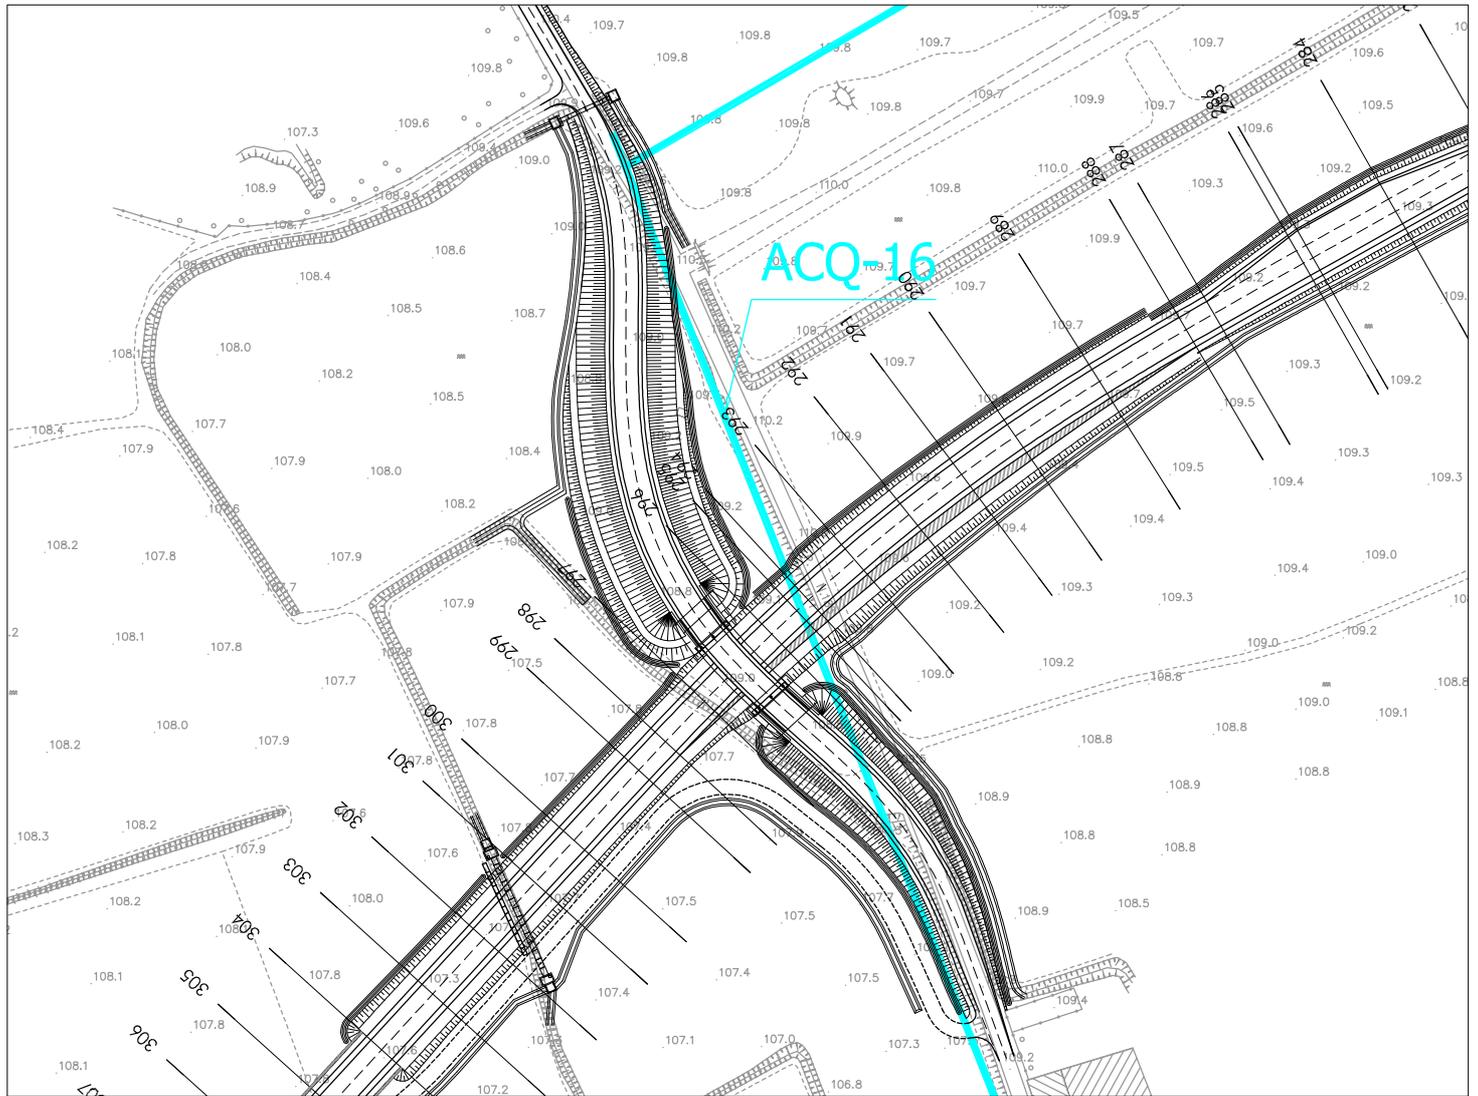

STRALCIO PLANIMETRICO

Scala 1:2.000

## INTERFERENZE CON CAP HOLDING - rete acquedotto

### SCHEDA n° ACQ-16

Ubicazione interferenza :

Comune di Abbiategrasso (MI)  
Sezioni di progetto n. 293-296

Tipologia rete esistente :

 rete idrica esistente (ACQ-16)

Ente gestore del servizio :

CAP HOLDING S.P.A.  
Viale del Mulino n. 2  
20090 ASSAGO (MI)

Risoluzione interferenza :


Riferimento allegato n. I.4 - documento n.4.2

Responsabili :

Ing. Garbelli - Tel.02/82502265 - 335/7486318  
Ing. Martellenghi - Tel.02/82502285 - 331/9838836

Allegati progettuali di riferimento :

I.2.3 Planimetria ubicazione interferenze - stato di fatto (tav.3/5)  
I.2.4 Planimetria ubicazione interferenze - stato di fatto (tav.4/5)

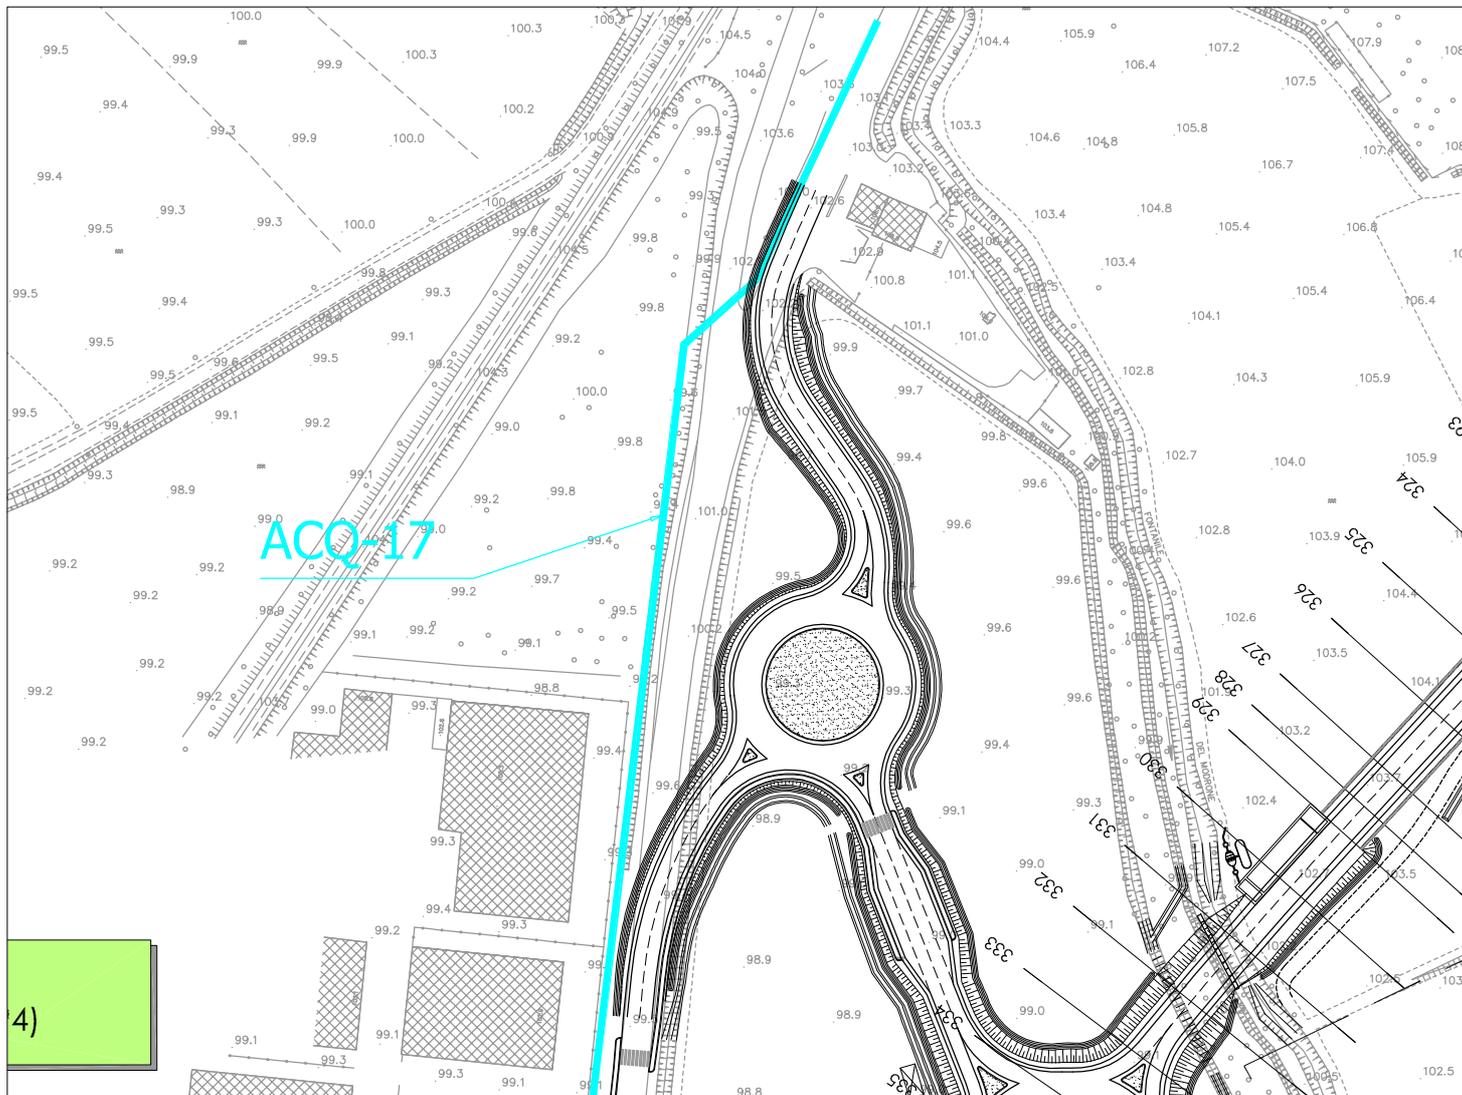

STRALCIO PLANIMETRICO

Scala 1:2.000

## INTERFERENZE CON CAP HOLDING - rete acquedotto

### SCHEDA n°ACQ-17

Ubicazione interferenza :

Comune di Ozzero (MI)  
Svincolo 13-Rotatoria Nord

Tipologia rete esistente :

 rete idrica esistente (ACQ-17)

Ente gestore del servizio :

CAP HOLDING S.P.A.  
Viale del Mulino n. 2  
20090 ASSAGO (MI)

Risoluzione interferenza :

Riferimento allegato n. I.4 - documento n.4.2

Responsabili :

Ing. Garbelli - Tel.02/82502265 - 335/7486318  
Ing. Martellenghi - Tel.02/82502285 - 331/9838836

Allegati progettuali di riferimento :

I.2.4 Planimetria ubicazione interferenze - stato di fatto (tav.4/5)



STRALCIO PLANIMETRICO

Scala 1:5.000

## INTERFERENZE CON CAP HOLDING - rete acquedotto

### SCHEDA n° ACQ-18

Ubicazione interferenza :

Comune di Abbiategrasso (MI)  
Sezioni di progetto n. 356-369

Tipologia rete esistente :

 rete idrica esistente (ACQ-18)

Ente gestore del servizio :

CAP HOLDING S.P.A.  
Viale del Mulino n. 2  
20090 ASSAGO (MI)

Risoluzione interferenza :


Riferimento allegato n. I.4 - documento n.4.2

Responsabili :

Ing. Garbelli - Tel.02/82502265 - 335/7486318  
Ing. Martellenghi - Tel.02/82502285 - 331/9838836

Allegati progettuali di riferimento :

I.2.4 Planimetria ubicazione interferenze - stato di fatto (tav.4/5)

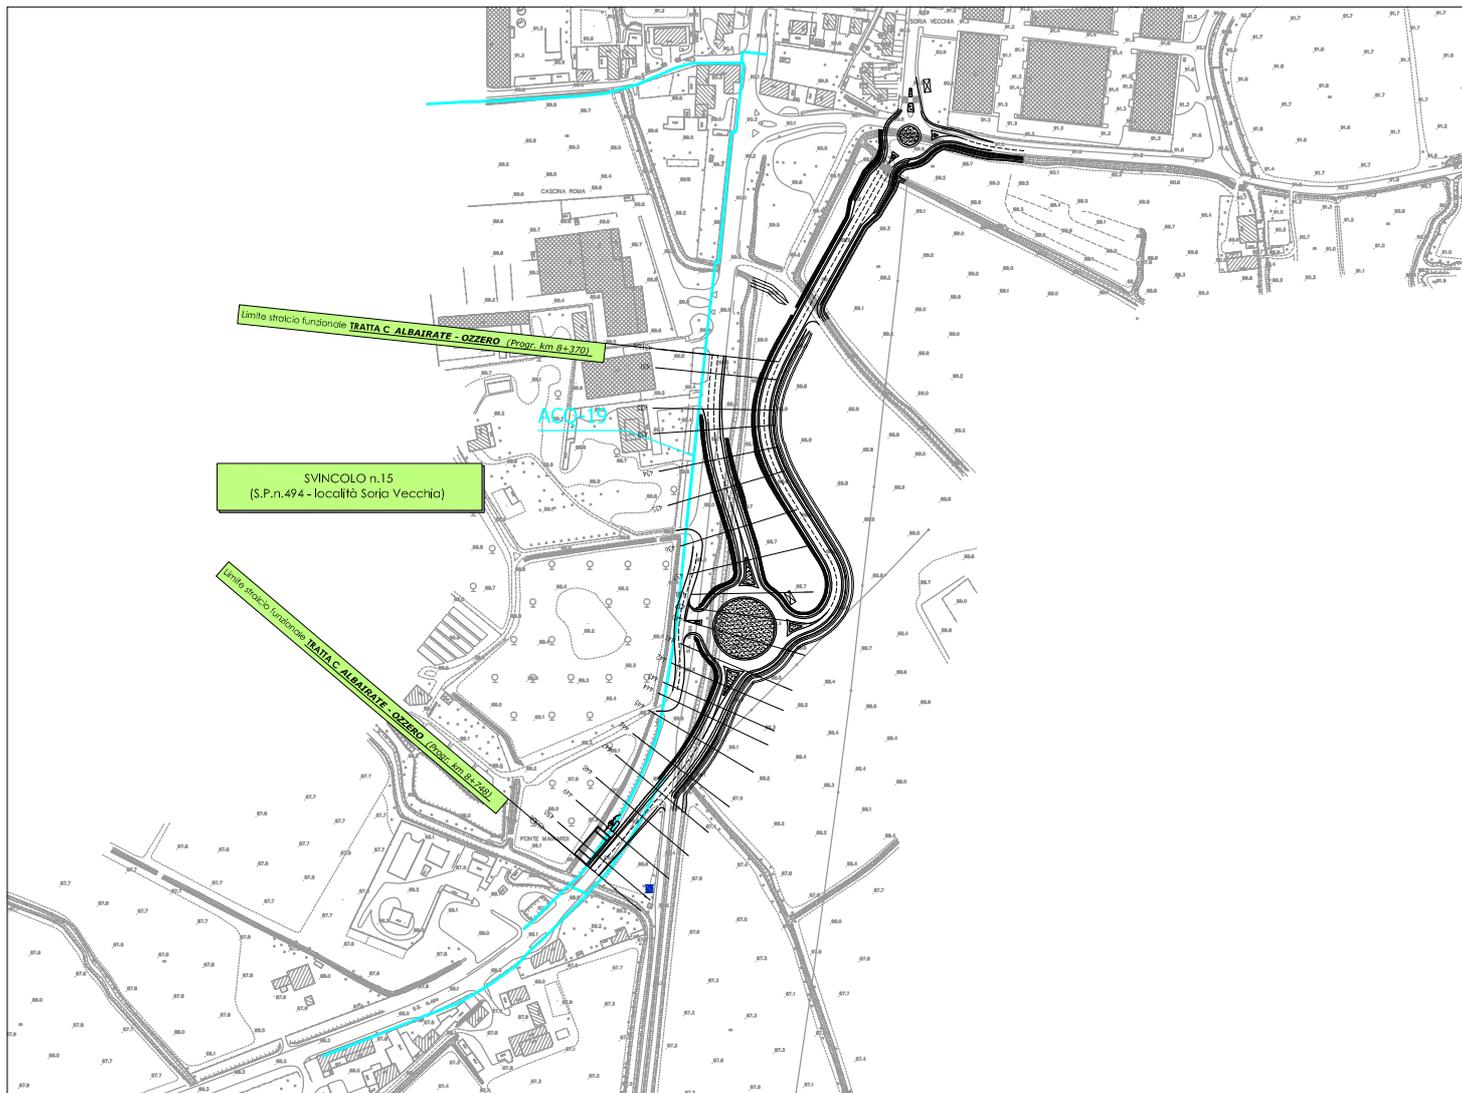

STRALCIO PLANIMETRICO

Scala 1:5.000

## INTERFERENZE CON CAP HOLDING - rete acquedotto

### SCHEMA n°ACQ-19

Ubicazione interferenza :

Comune di Abbiategrasso (MI)  
Svincolo 15 Rotatoria 1

Tipologia rete esistente :

 rete idrica esistente (ACQ-19)

Ente gestore del servizio :

CAP HOLDING S.P.A.  
Viale del Mulino n. 2  
20090 ASSAGO (MI)

Risoluzione interferenza :

Riferimento allegato n. I.4 - documento n.4.2

Responsabili :

Ing. Garbelli - Tel.02/82502265 - 335/7486318  
Ing. Martellenghi - Tel.02/82502285 - 331/9838836

Allegati progettuali di riferimento :

I.2.5 Planimetria ubicazione interferenze - stato di fatto (tav.5/5)