


TRATTA C (Albairate Ozzero)

**INTERFERENZE CON AEMME - rete gas comunale**

**SCHEDE n° GAS0090 - GAS0100**

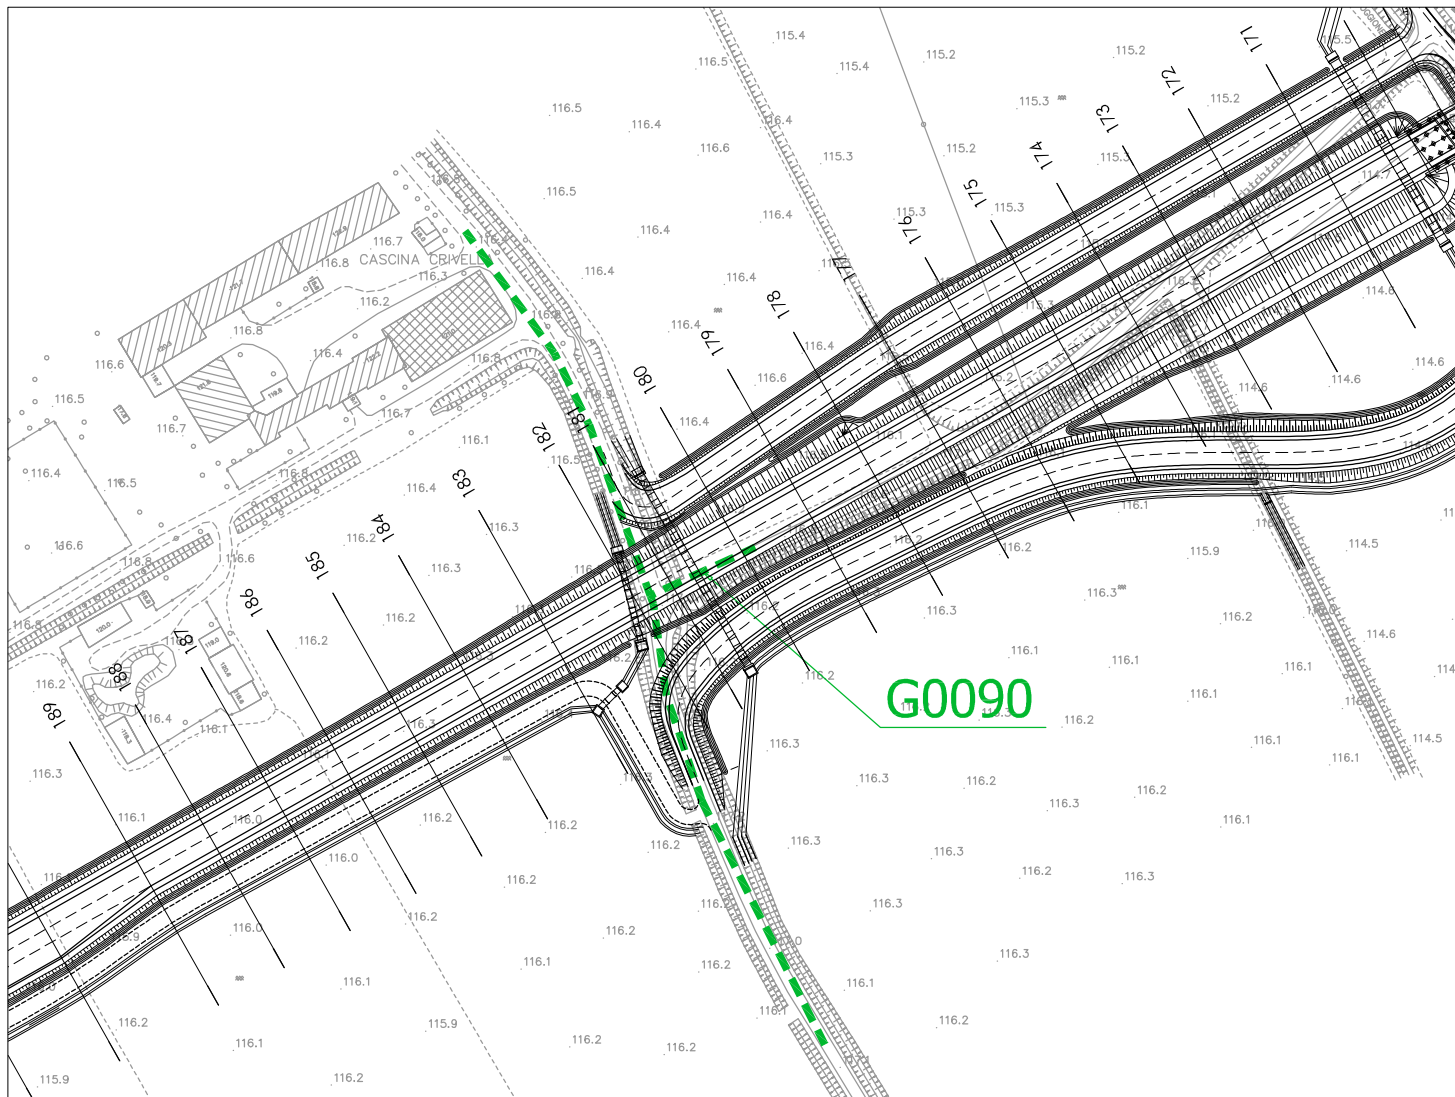

STRALCIO PLANIMETRICO

Scala 1:2.000

## INTERFERENZE CON AEMME - rete gas comunale

### SCHEDA n° GAS0090

Ubicazione interferenza :

Comune di Abbiategrasso (MI)  
Sezioni di progetto n. 179-183

Tipologia rete esistente :

— — — — — AEMME Gas MP esistente  
(G0090)

Ente gestore del servizio :

AEMME LINEA DISTRIBUZIONE S.R.L.  
Via Cattaneo n. 45  
20081 - ABBiateGRASSO (MI)

Risoluzione interferenza :

Riferimento allegato n. I.4 - documento n.5

Responsabili :

Ing. Pittuello - Tel.348/2419580

Allegati progettuali di riferimento :

I.2.2 Planimetria ubicazione interferenze - stato di fatto (tav.2/5)  
I.2.3 Planimetria ubicazione interferenze - stato di fatto (tav.3/5)



STRALCIO PLANIMETRICO

Scala 1:2.000

## INTERFERENZE CON AEMME - rete gas comunale

### SCHEDA n° GAS0100

Ubicazione interferenza :

Comune di Abbiategrasso (MI)  
Sezioni di progetto n. 293-297

Tipologia rete esistente :

— — — — — AEMME Gas MP esistente  
(G0100)

Ente gestore del servizio :

AEMME LINEA DISTRIBUZIONE  
Via Cattaneo n. 45  
20081 - ABBIATEGRASSO (MI)

Risoluzione interferenza :

Riferimento allegato n. I.4 - documento n.5

Responsabili :

Ing. Pittuello - Tel.348/2419580

Allegati progettuali di riferimento :

I.2.3 Planimetria ubicazione interferenze - stato di fatto (tav.3/5)  
I.2.4 Planimetria ubicazione interferenze - stato di fatto (tav.4/5)