


TRATTA C (Albairate Ozzero)

INTERFERENZE CON TERNA - rete elettrodotti

SCHEDA n° AT11

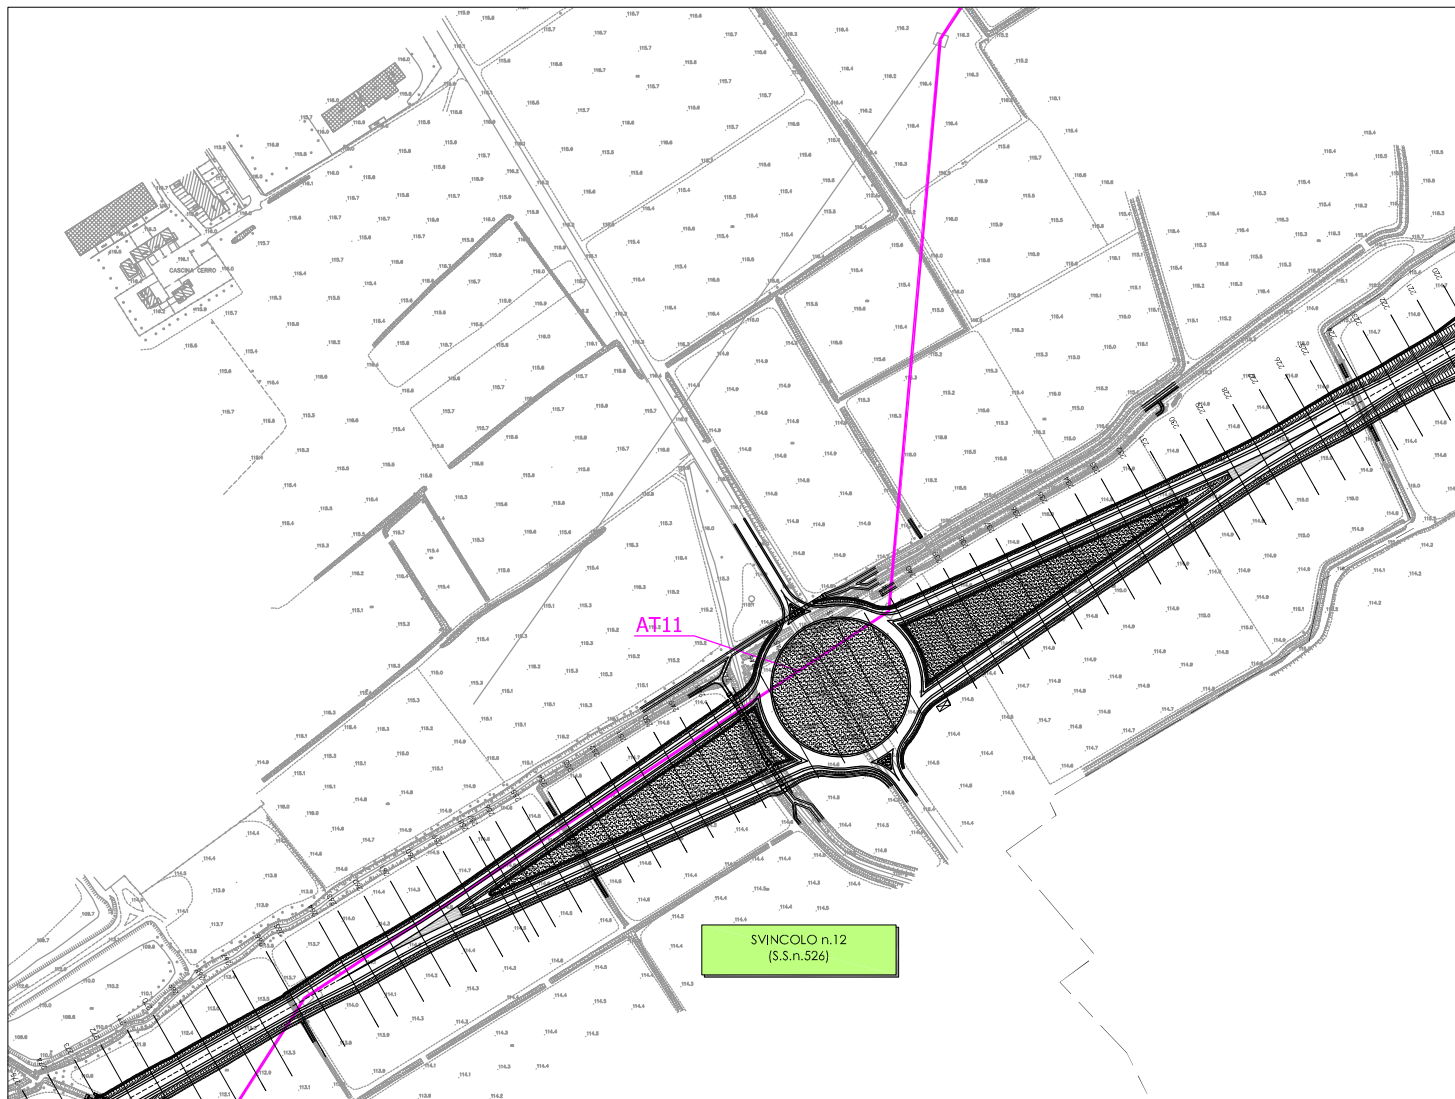

STRALCIO PLANIMETRICO

Scala 1:5.000


INTERFERENZE CON TERNA - rete elettrodotti

SCHEDA n° AT11

Ubicazione interferenza :

Comune di Abbiategrasso (MI)
Svincolo 12

Tipologia rete esistente :

 terna AT esistente (AT11)

Ente gestore del servizio :

TERNA S.P.A. - Area operativa Trasmissione di Milano
Via Galilei n. 18
20016 - PERO (MI)

Risoluzione interferenza :

Riferimento allegato n. I.4 - documento n.6

Responsabili :

Sig. Pedrinazzi - Tel.02/23214582 - 329/8074233

Allegati progettuali di riferimento :

I.2.3 Planimetria ubicazione interferenze - stato di fatto (tav.3/5)