


TRATTA C (Albairate Ozzero)

INTERFERENZE CON ENI - rete oleodotti

SCHEDA n° OL1 - OL2 - OL4 - OL5

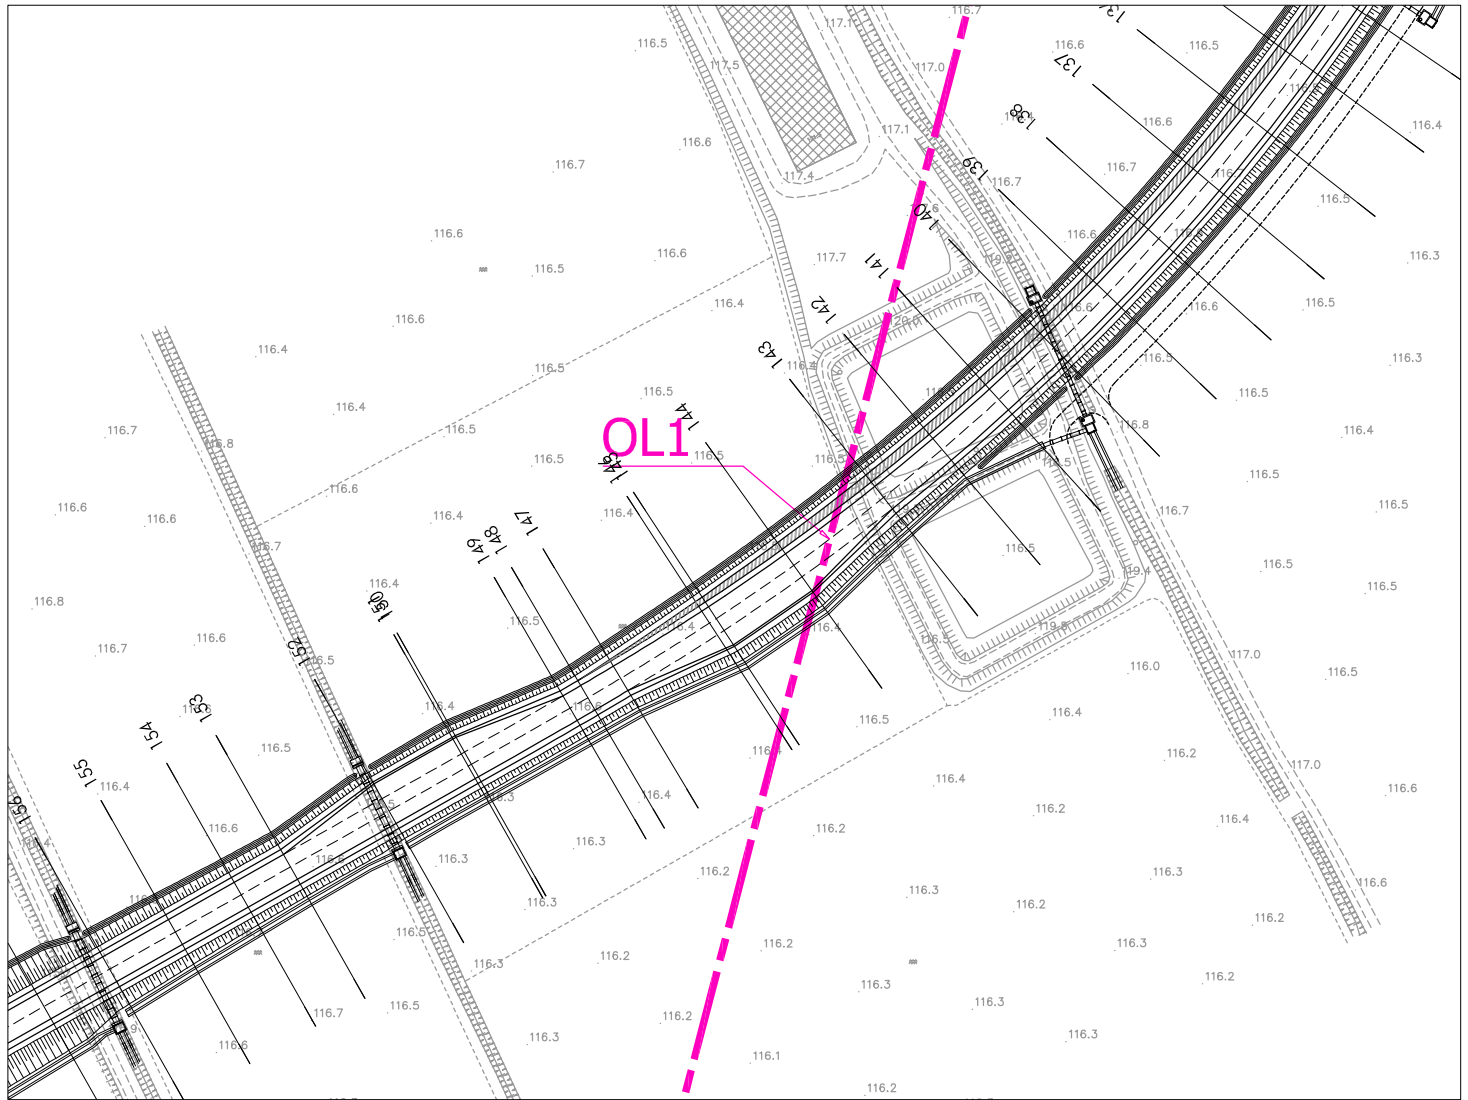

STRALCIO PLANIMETRICO

Scala 1:2.000

INTERFERENZE CON ENI - rete oleodotti

SCHEMA n° OL1

Ubicazione interferenza :

Comune di Abbaiategrasso (MI)
Sezioni di progetto n. 142-145

Tipologia rete esistente :

— — — — — oleodotto esistente (OL1)

Ente gestore del servizio :

ENI SPA - Divisione Refining & Marketing
Direzione Industriale Tecnico Oleodotti
P.zza della Vittoria n. 1 - 16121 GENOVA

Risoluzione interferenza :


Riferimento allegato n. I.4 - documento n. 7

Responsabili :

Ing. Timossi - Tel. 010/5771
Sig. Castellano - Tel. 010/5774549 - 347/9167025

Allegati progettuali di riferimento :

I.2.2 Planimetria ubicazione interferenze - stato di fatto (tav.2/5)
I.2.3 Planimetria ubicazione interferenze - stato di fatto (tav.3/5)

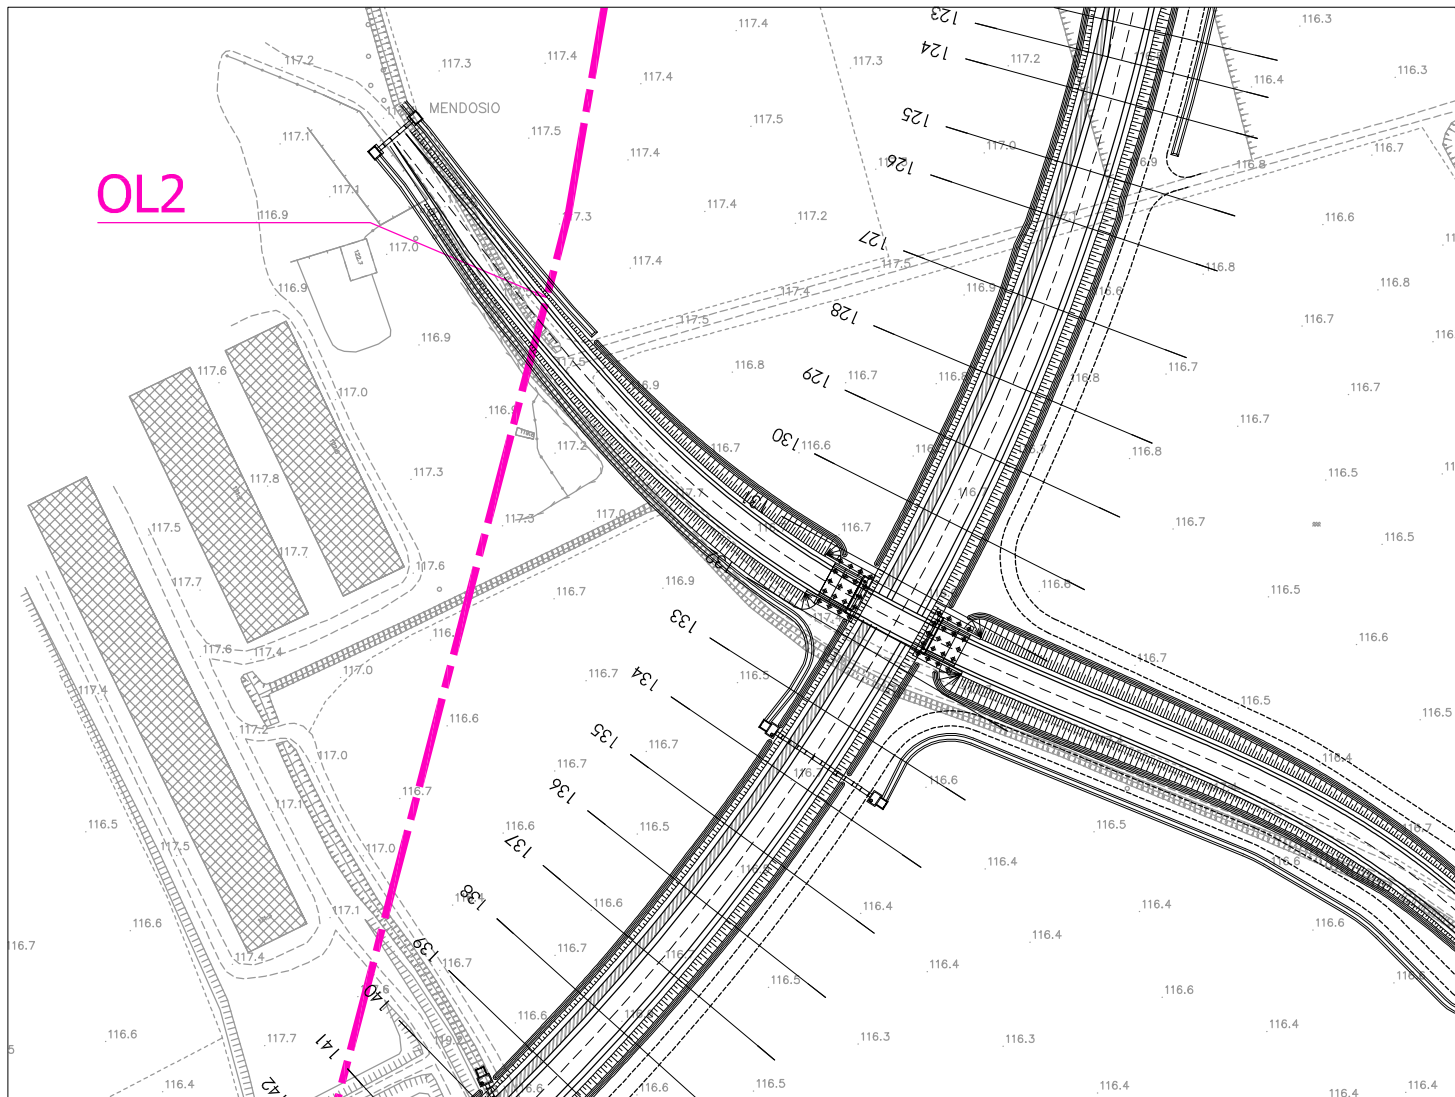

STRALCIO PLANIMETRICO

Scala 1:2.000

INTERFERENZE CON ENI - rete oleodotti

SCHEMA n° OL2

Ubicazione interferenza :

Comune di Abbiategrasso (MI)
Intervento 30 deviazione strada comunale

Tipologia rete esistente :

— — — — — oleodotto esistente (OL2)

Ente gestore del servizio :

ENI SPA - Divisione Refining & Marketing
Direzione Industriale Tecnico Oleodotti
P.zza della Vittoria n. 1 - 16121 GENOVA

Risoluzione interferenza :

Riferimento allegato n. I.4 - documento n. 7


Responsabili :

Ing. Timossi - Tel. 010/5771
Sig. Castellano - Tel. 010/5774549 - 347/9167025

Allegati progettuali di riferimento :

I.2.2 Planimetria ubicazione interferenze - stato di fatto (tav.2/5)
I.2.3 Planimetria ubicazione interferenze - stato di fatto (tav.3/5)

SVINCOLO n.11
(Mendosio)

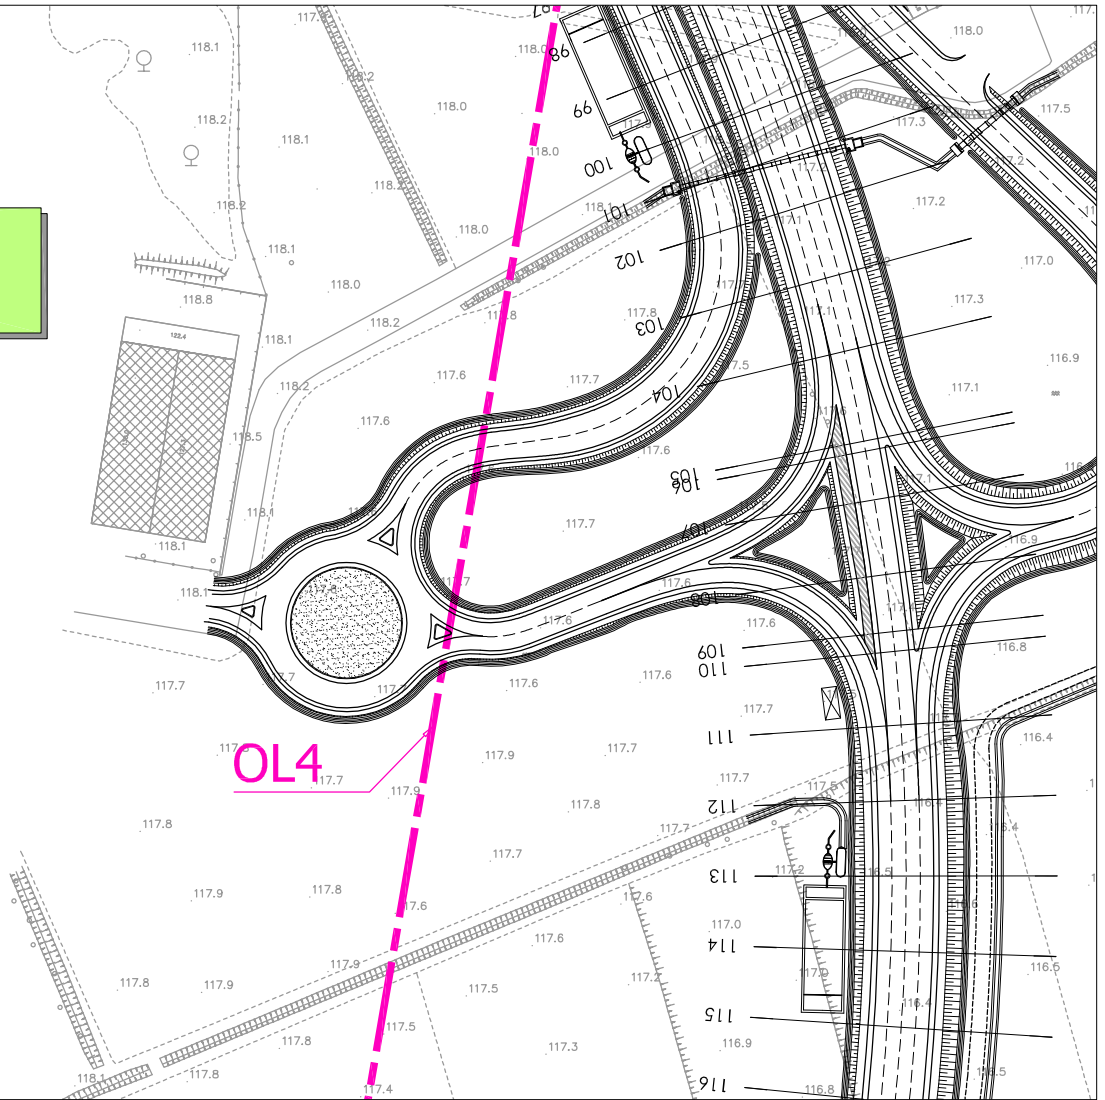

STRALCIO PLANIMETRICO

Scala 1:2.000

INTERFERENZE CON ENI - rete oleodotti

SCHEMA n° OL4

Ubicazione interferenza :

Comune di Abbiategrasso (MI)
Svincolo 11 rotonda sud

Tipologia rete esistente :

 oleodotto esistente (OL4)

Ente gestore del servizio :

ENI SPA - Divisione Refining & Marketing
Direzione Industriale Tecnico Oleodotti
P.zza della Vittoria n. 1 - 16121 GENOVA

Risoluzione interferenza :


Riferimento allegato n. I.4 - documento n. 7

Responsabili :

Ing. Timossi - Tel. 010/5771
Sig. Castellano - Tel. 010/5774549 - 347/9167025

Allegati progettuali di riferimento :

I.2.2 Planimetria ubicazione interferenze - stato di fatto (tav.2/5)

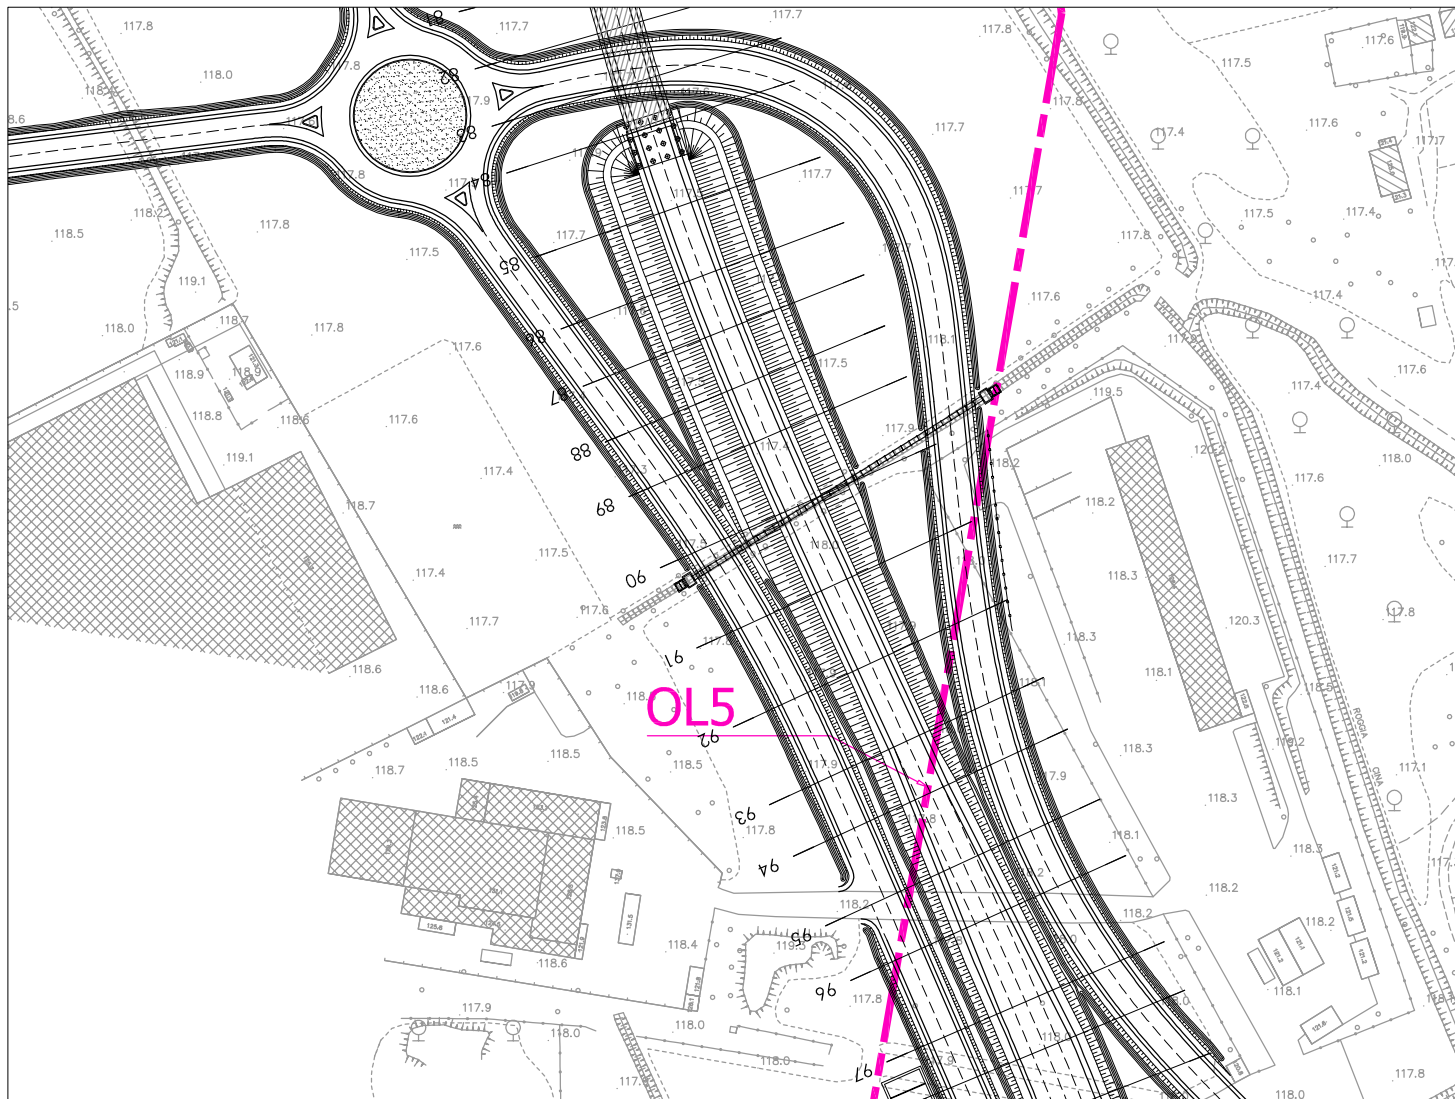

STRALCIO PLANIMETRICO

Scala 1:2.000

INTERFERENZE CON ENI - rete oleodotti

SCHEDA n° OL5

Ubicazione interferenza :

Comune di Abbiategrasso (MI)
Sezioni di progetto n. 90-97

Tipologia rete esistente :

— — — — — oleodotto esistente (OL5)

Ente gestore del servizio :

ENI SPA - Divisione Refining & Marketing
Direzione Industriale Tecnico Oleodotti
P.zza della Vittoria n. 1 - 16121 GENOVA

Risoluzione interferenza :

Riferimento allegato n. I.4 - documento n. 7

Responsabili :

Ing. Timossi - Tel. 010/5771
Sig. Castellano - Tel. 010/5774549 - 347/9167025

Allegati progettuali di riferimento :

I.2.1 Planimetria ubicazione interferenze - stato di fatto (tav.1/5)
I.2.2 Planimetria ubicazione interferenze - stato di fatto (tav.2/5)