


TRATTA C (Albairate - Ozzero)

**INTERFERENZE CON RETE ENEL SOLE - illuminazione pubblica**

SCHEDE n° IP57 bis - IP59 - IP60

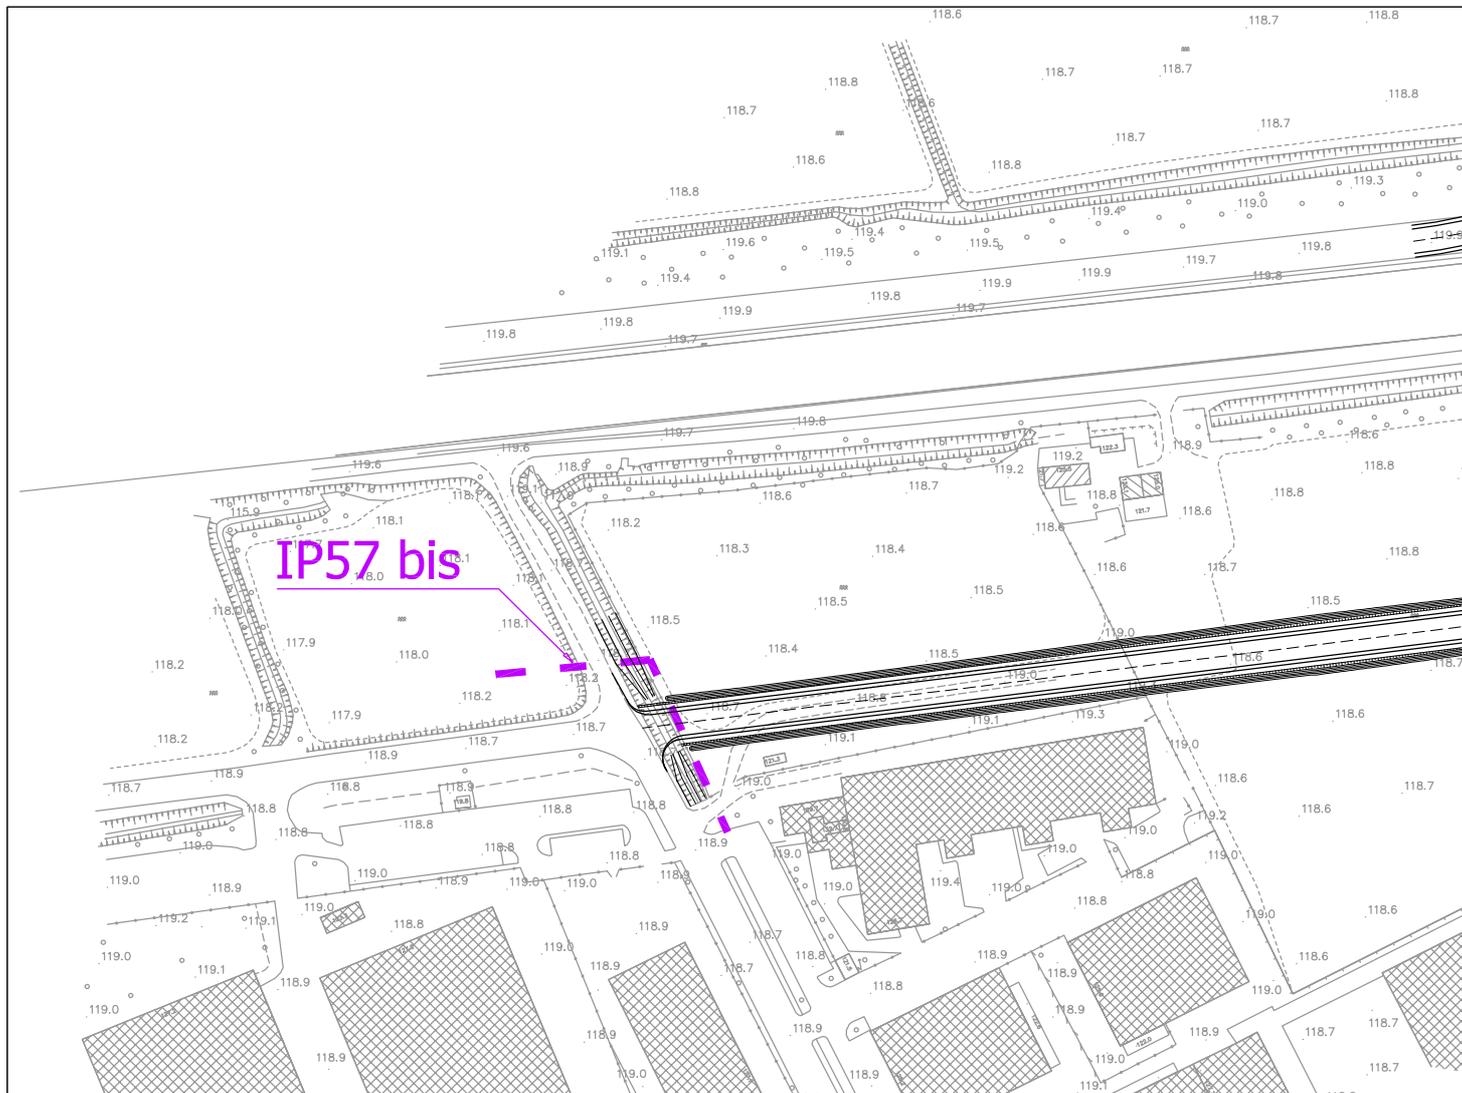

STRALCIO PLANIMETRICO

Scala 1:2.000

## INTERFERENZE CON RETE ENEL SOLE - illuminazione pubblica

### SCHEDA n° IP57 bis

Ubicazione interferenza :

Comune di Abiategrasso (MI)  
Via Mendosio

Tipologia rete esistente :

— — — — rete illuminazione pubblica esistente  
(IP57 bis)

Ente gestore del servizio :

ENEL SOLE SPA  
Nucleo di Corsico  
Via Vittorini, 4 - 20094 - Corsico (MI)

Risoluzione interferenza :


Riferimento allegato n. I.4 - documento n.8

Responsabili :

Sig. Barettoni - Tel. 329 9450526

Allegati progettuali di riferimento :

I.2.1 Planimetria ubicazione interferenze - stato di fatto (tav.1/5)  
I.2.2 Planimetria ubicazione interferenze - stato di fatto (tav.2/5)

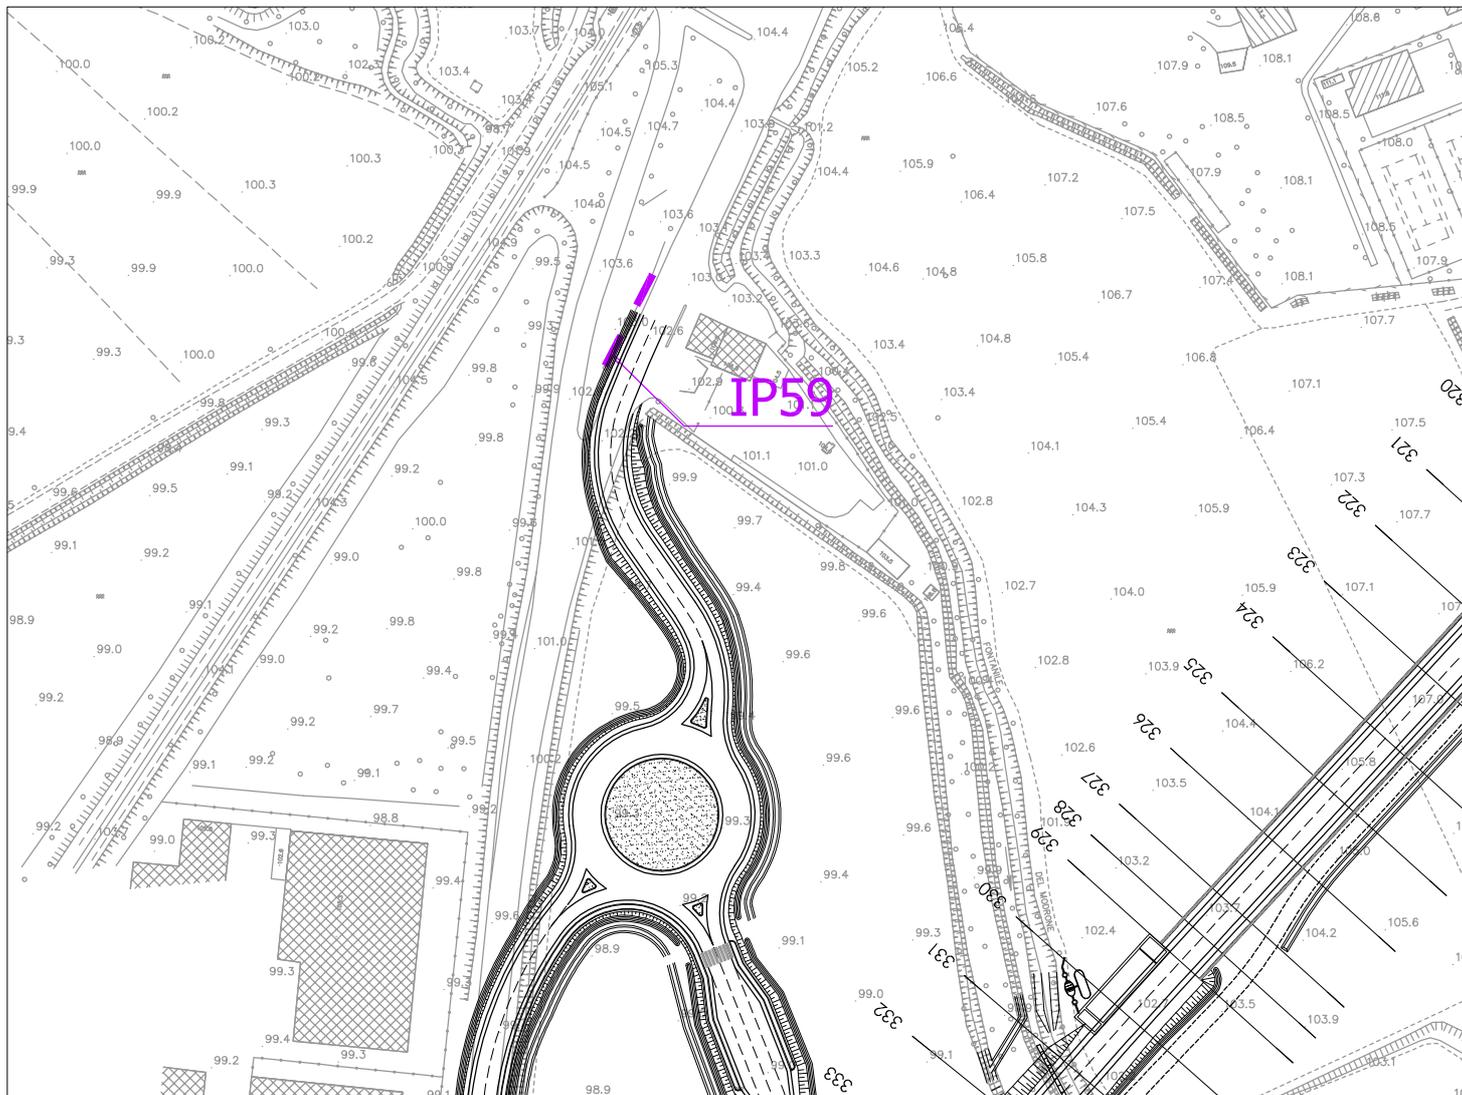

STRALCIO PLANIMETRICO

Scala 1:2.000

## INTERFERENZE CON RETE ENEL SOLE - illuminazione pubblica

SCHEMA n° IP59

Ubicazione interferenza :

Comune di Abbiategrasso (MI)  
Viale Sforza

Tipologia rete esistente :

— rete illuminazione pubblica esistente (IP59)

Ente gestore del servizio :

ENEL SOLE SPA  
Nucleo di Corsico  
Via Vittorini, 4 - 20094 - Corsico (MI)

Risoluzione interferenza :


Riferimento allegato n. I.4 - documento n.8

Responsabili :

Sig. Barettoni - Tel. 329 9450526

Allegati progettuali di riferimento :

I.2.4 Planimetria ubicazione interferenze - stato di fatto (tav.4/5)

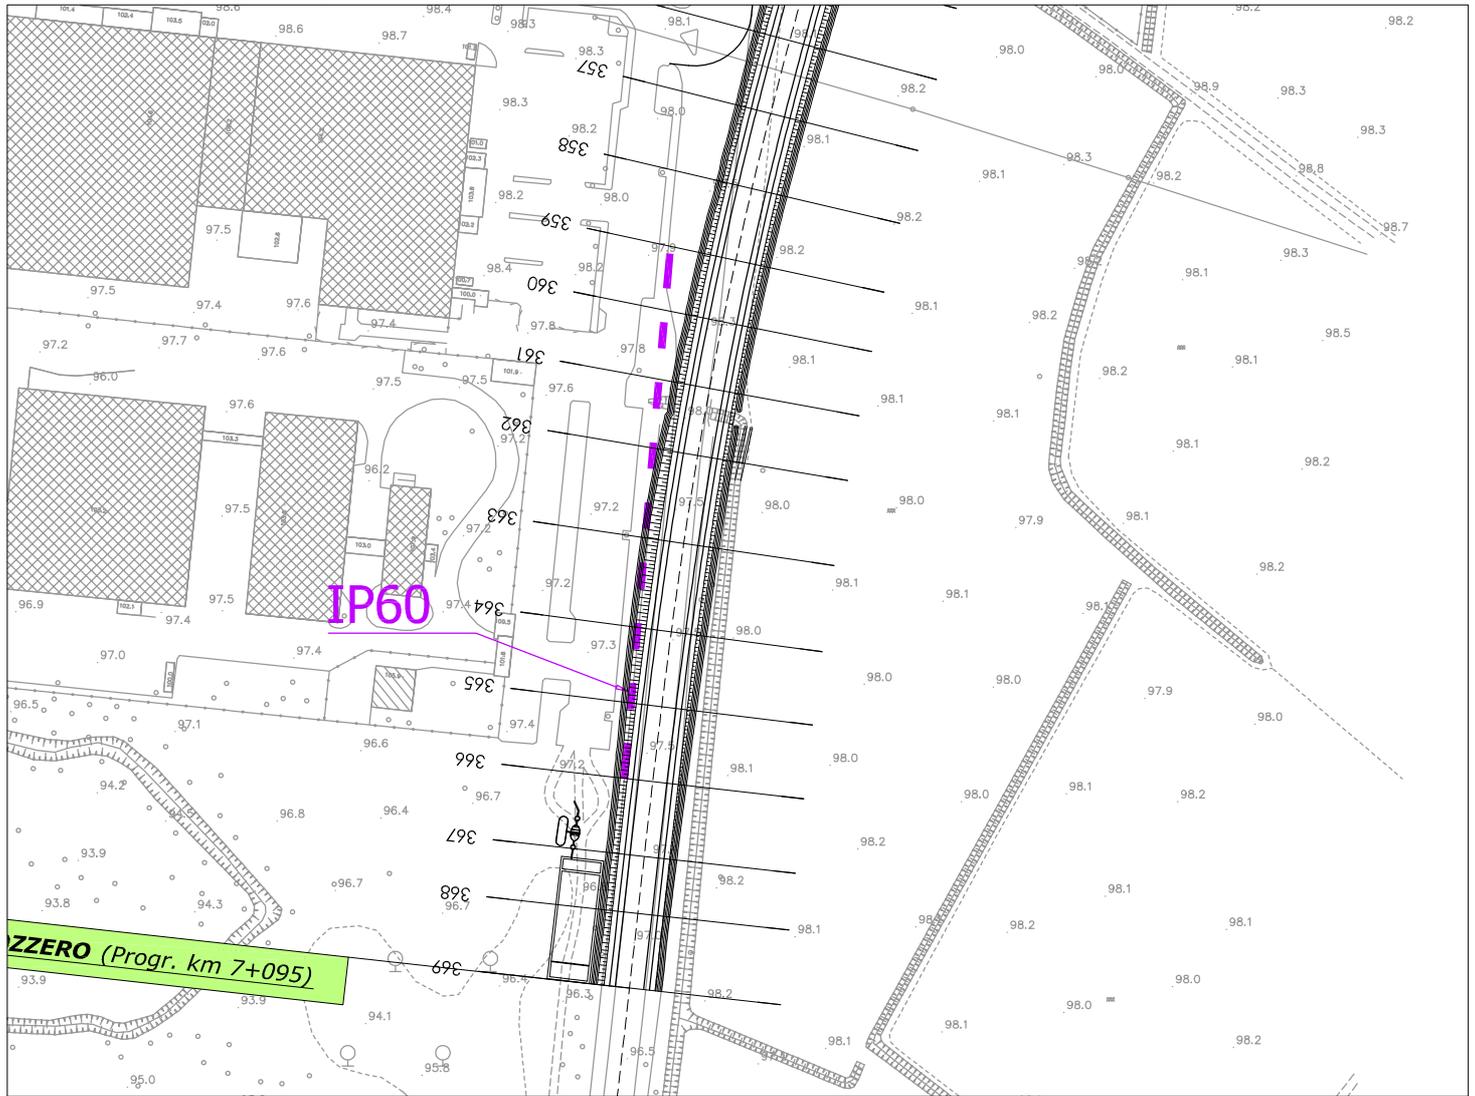

STRALCIO PLANIMETRICO

Scala 1:2.000

## INTERFERENZE CON RETE ENEL SOLE - illuminazione pubblica

SCHEMA n° IP60

Ubicazione interferenza :

Comune di Ozzero (MI)  
Sezioni di progetto n. 359-366

Tipologia rete esistente :

— — — — rete illuminazione pubblica esistente (IP60)

Ente gestore del servizio :

ENEL SOLE SPA  
Nucleo di Corsico  
Via Vittorini, 4 - 20094 - Corsico (MI)

Risoluzione interferenza :

Riferimento allegato n. I.4 - documento n.8

Responsabili :

Sig. Barettoni - Tel. 329 9450526

Allegati progettuali di riferimento :

I.2.4 Planimetria ubicazione interferenze - stato di fatto (tav.4/5)