


TRATTA C (Albairate Ozzero)

**INTERFERENZE CON INTERROUTE - rete fibre ottiche**

SCHEDA n° INTERROUTE01

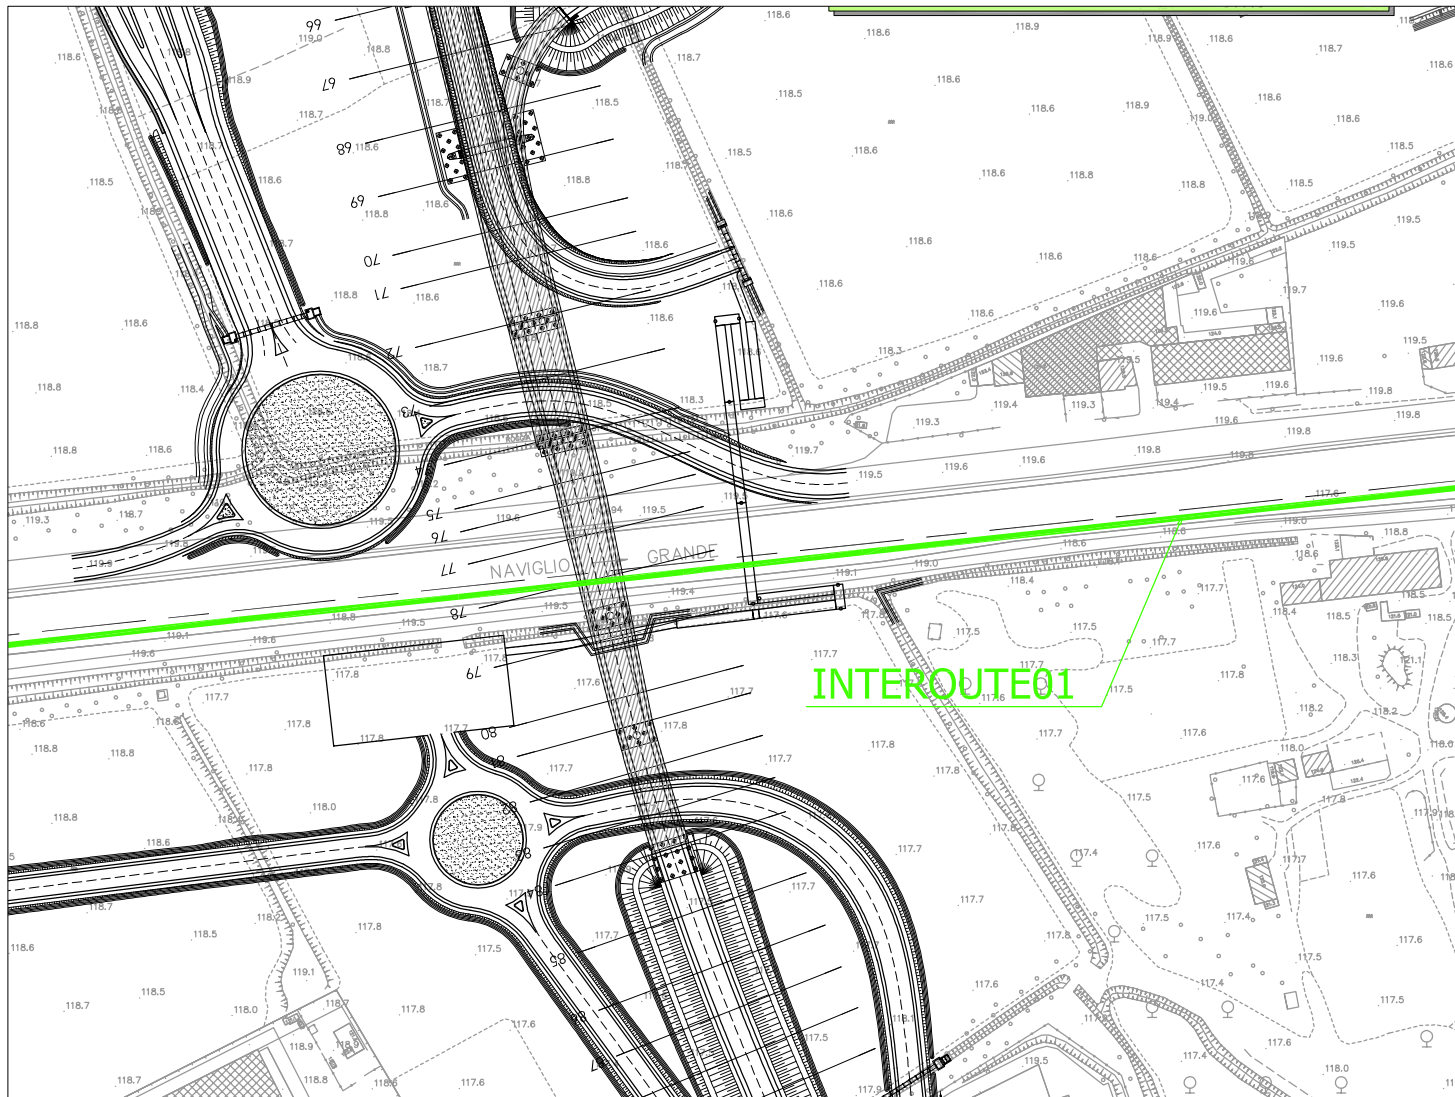

STRALCIO PLANIMETRICO

Scala 1:2.500


## INTERFERENZE CON INTERROUTE - rete fibre ottiche

### SCHEDA n° INTERROUTE01

Ubicazione interferenza :

Comune di Abbiategrasso (MI)  
Rotatoria Svincolo 10

Tipologia rete esistente :

 rete fibre ottiche esistente  
(INTERROUTE01)

Ente gestore del servizio :

INTERROUTE SPA  
Via Cornelia n.498  
00166 ROMA

Risoluzione interferenza :

Riferimento allegato n. I.4 - documento n.9

Responsabili :

Sig. Barbieri - Tel.335/5734145

Allegati progettuali di riferimento :

I.2.1 Planimetria ubicazione interferenze - stato di fatto (tav.1/5)  
I.2.2 Planimetria ubicazione interferenze - stato di fatto (tav.2/5)