



MAGENTA

ROBEGGIO


CASSINETTA

ALBAIRATE

TRATTA PONTENUOVO

INTERFERENZE CON TELECOM - rete di telecomunicazione

SCHEDA n° T66 - T67

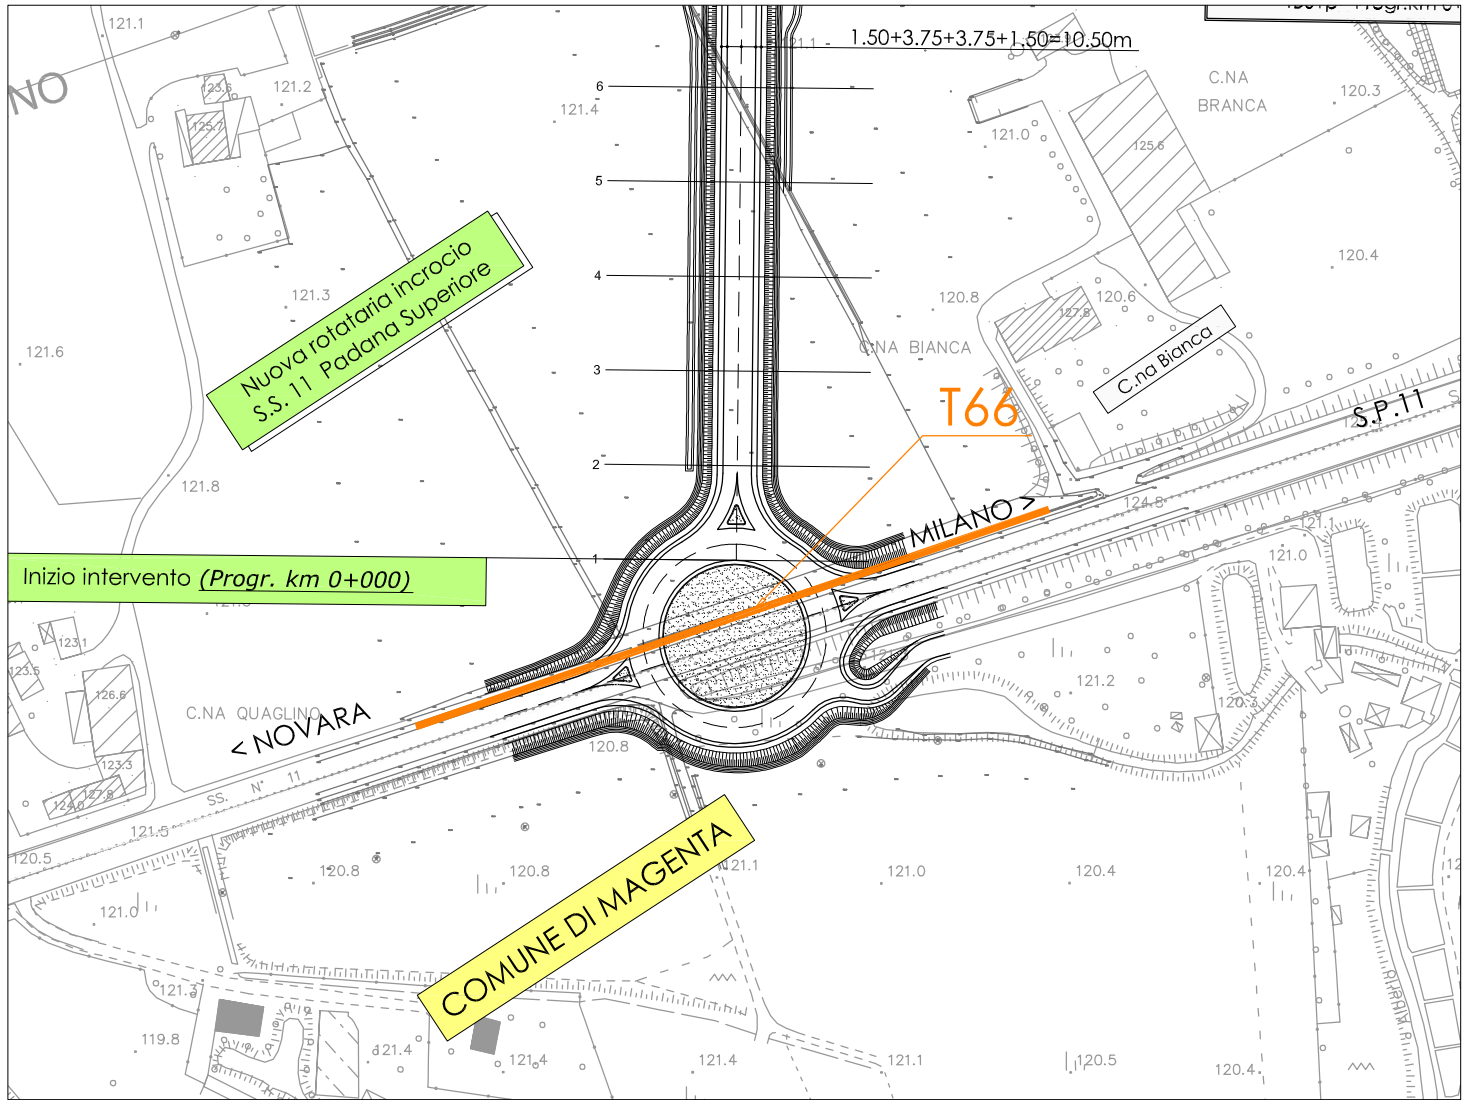

STRALCIO PLANIMETRICO

Scala 1:2.000


INTERFERENZE CON TELECOM - rete di telecomunicazione

SCHEMA n° T66

Ubicazione interferenza :

Comune di Boffalora S.T. e Magenta (MI)
Sezione di progetto n. 1-2

Tipologia rete esistente :

 cavo in rame interrato esistente (T66)

Ente gestore del servizio :

TELECOM ITALIA S.P.A.
Viale Regina Giovanna n. 29
20129 MILANO

Risoluzione interferenza :


Riferimento allegato n. I.4 - documento n.1

Responsabili :

Sig. Farina - Tel.02/6217399 - 335/7291340

Allegati progettuali di riferimento :

I.2.7 Planimetria ubicazione interferenze - stato di fatto (tav.1/1)

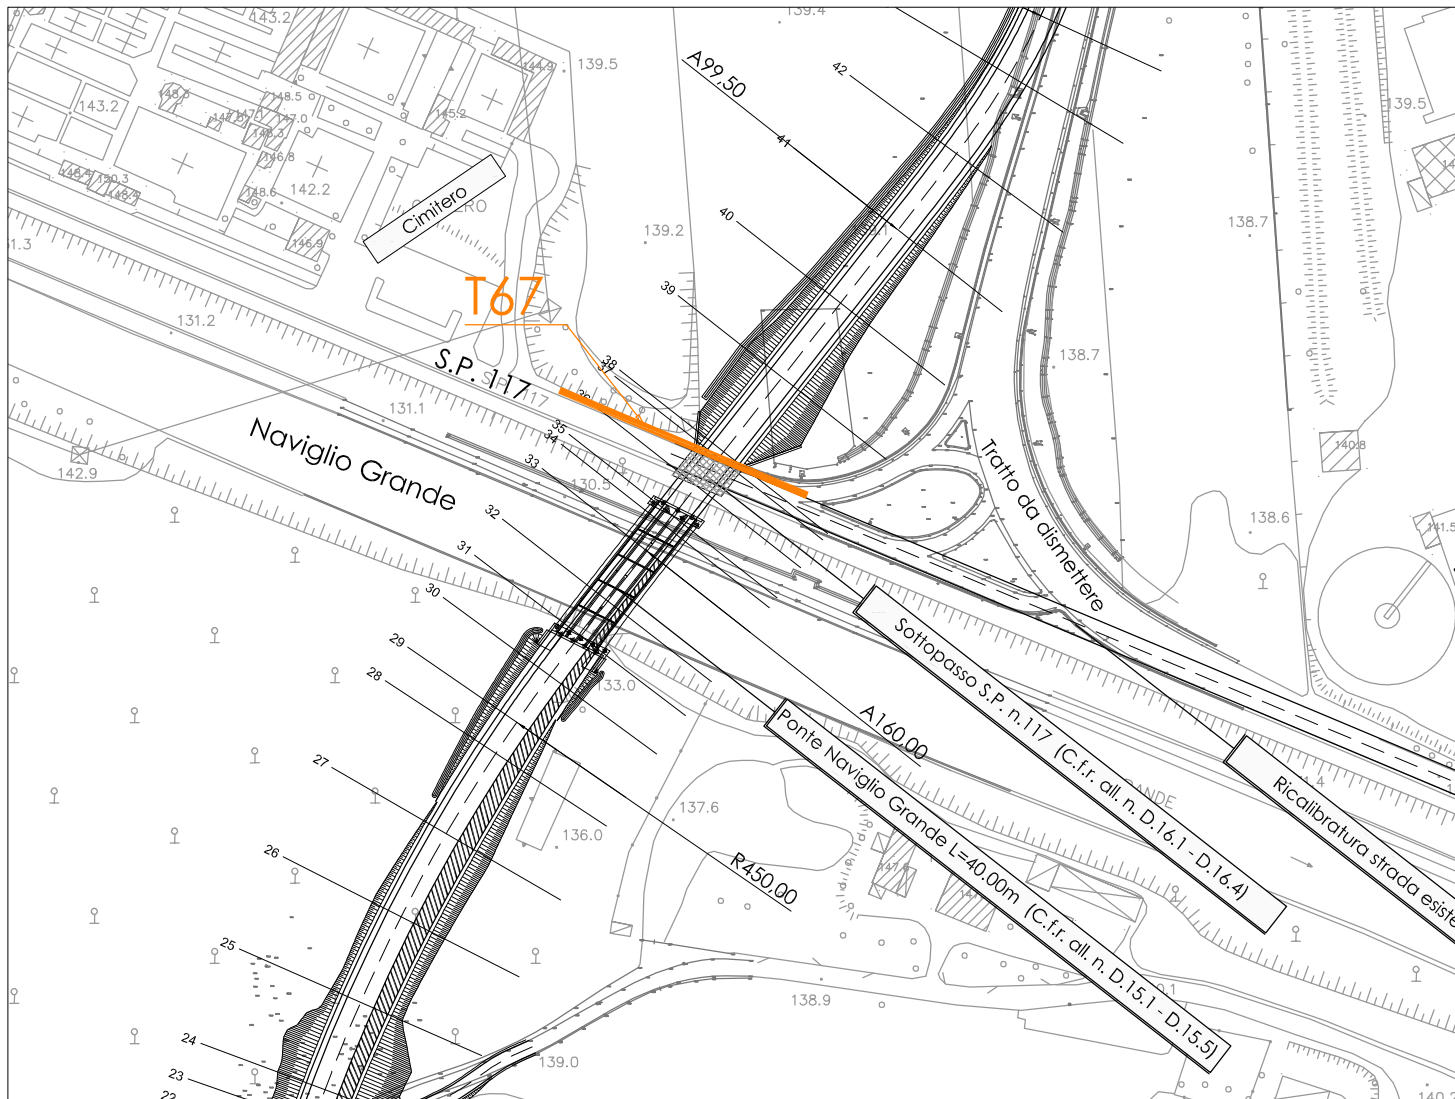

STRALCIO PLANIMETRICO

Scala 1:2.000


INTERFERENZE CON TELECOM - rete di telecomunicazione

SCHEDA n° T67

Ubicazione interferenza :

Comune di Boffalora S.T. e Magenta (MI)
Sezione di progetto n. 36-38

Tipologia rete esistente :

 cavo in rame e fibra ottica esistente (T67)

Ente gestore del servizio :

TELECOM ITALIA S.P.A.
Viale Regina Giovanna n. 29
20129 MILANO

Risoluzione interferenza :

Riferimento allegato n. I.4 - documento n.1

Responsabili :

Sig. Farina - Tel.02/6217399 - 335/7291340

Allegati progettuali di riferimento :

I.2.7 Planimetria ubicazione interferenze - stato di fatto (tav.1/1)