



MAGENTA

ROBECCO


CASSINETA

ALBAIRATE

TRATTA PONTENUOVO

INTERFERENZE CON ENEL - rete elettrica bassa e media tensione

SCHEDA n° ENEL -01

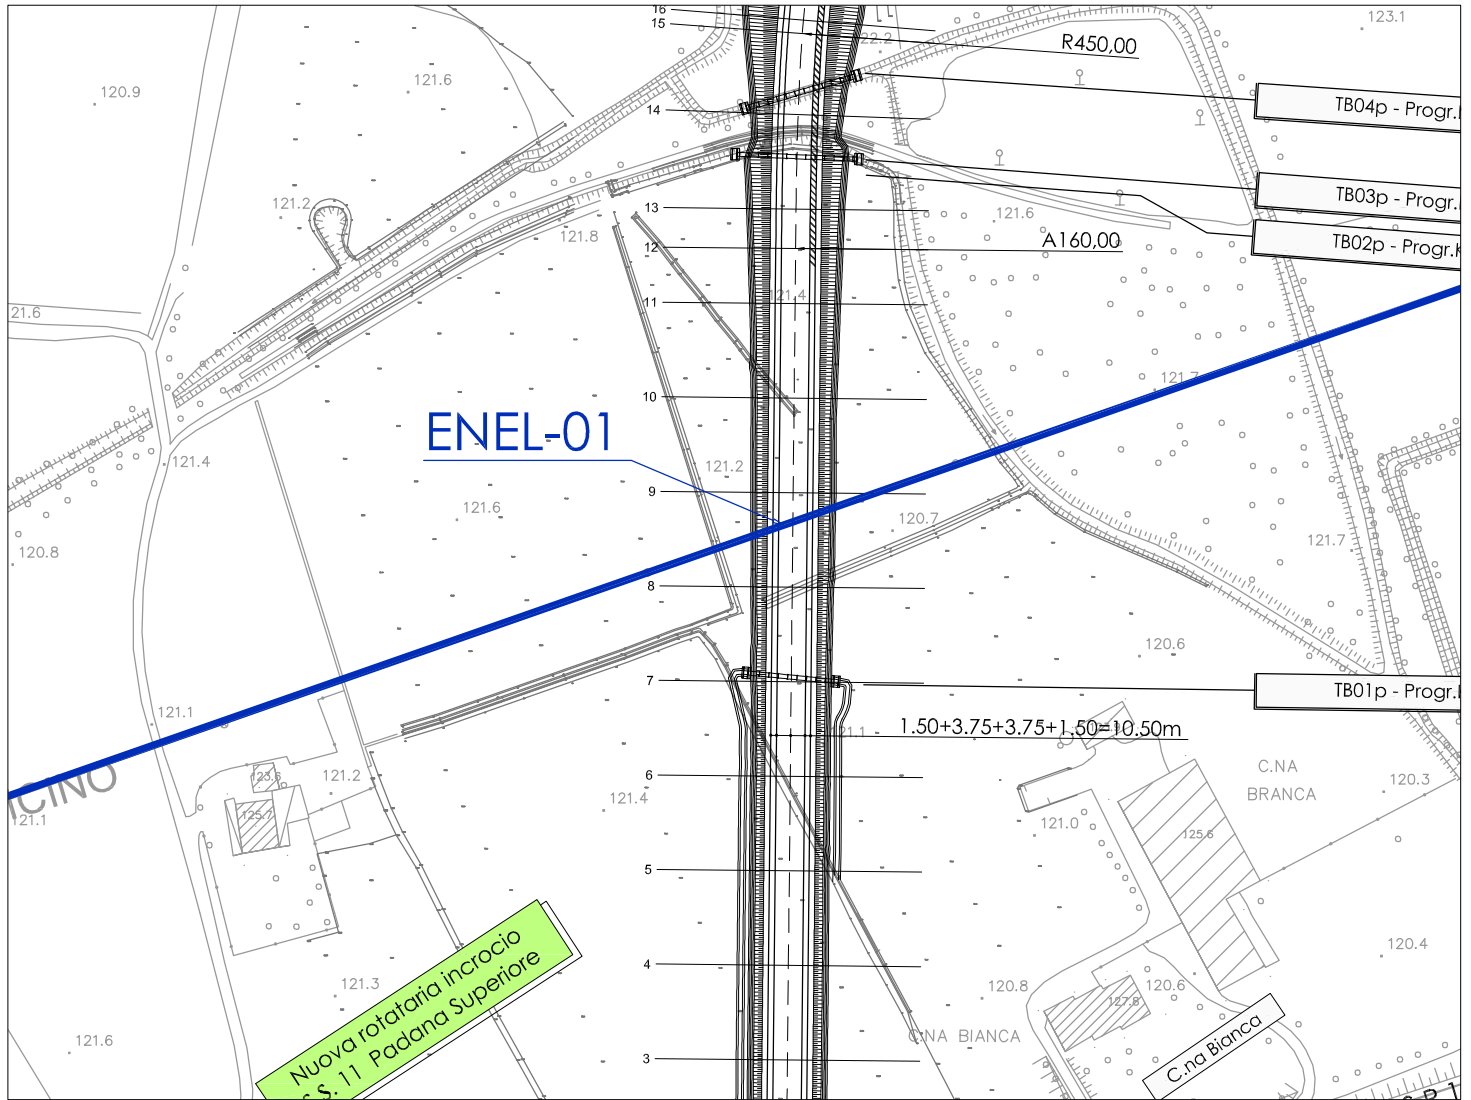


STRALCIO PLANIMETRICO

Scala 1:2.000

INTERFERENZE CON ENEL - rete elettrica bassa e media tensione

SCHEDA n° ENEL-01

<p><u>Ubicazione interferenza :</u> Comune di Boffalora S.T. e Magenta (MI) Sezione di progetto n. 8-9</p>	<p><u>Tipologia rete esistente :</u>  linea MT aerea esistente (ENEL-01)</p>
<p><u>Ente gestore del servizio :</u> ENEL DISTRIBUZIONE S.P.A. Esercizio Milano Ovest-Corsico (ufficio coordinamenti) Via Vittorini n.4 - 20094 - CORSICO (MI)</p>	<p><u>Risoluzione interferenza :</u> Riferimento allegato n. I.4 - documento n.2</p>
<p><u>Responsabili :</u> Sig. Balzarini - Tel.329/2408756</p>	<p><u>Allegati progettuali di riferimento :</u> I.2.7 Planimetria ubicazione interferenze - stato di fatto (tav.1/1)</p>