



MAGENTA

ROBEGGIO


CASSINETTA

ALBAIRATE

TRATTA PONTENUOVO

INTERFERENZE CON AEMME - rete gas comunale

SCHEDA n° GAS-0150

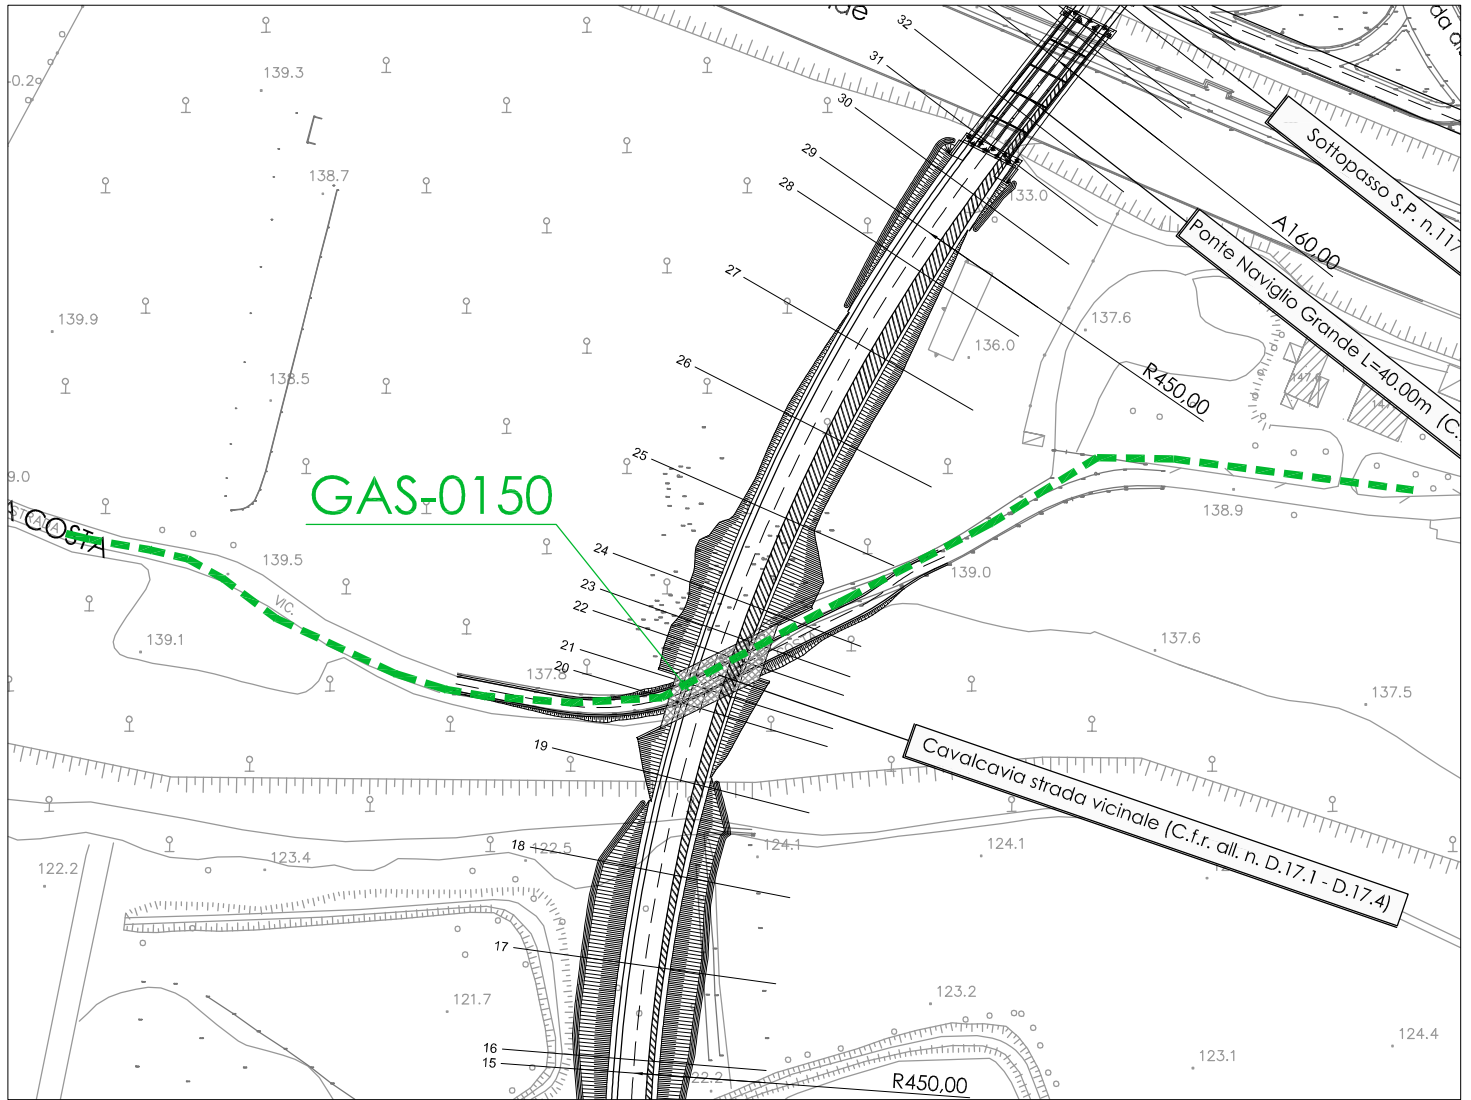

STRALCIO PLANIMETRICO

Scala 1:2.000

INTERFERENZE CON AEMME - rete gas comunale

SCHEDA n° GAS-0150

Ubicazione interferenza :

Comune di Boffalora S.T. (MI)
Sezione di progetto n. 20-24

Tipologia rete esistente :

■
■
■
■
■
 rete gas MP esistente
(GAS-0150)

Ente gestore del servizio :

AEMME LINEA DI DISTRIBUZIONE SRL
Via Catteneo n. 45
20081 ABBIATEGRASSO (MI)

Risoluzione interferenza :

Riferimento allegato n. I.4 - documento n.5

Responsabili :

Ing. Pittuello - Tel.348/2419580

Allegati progettuali di riferimento :

I.2.7 Planimetria ubicazione interferenze - stato di fatto (tav.1/1)