

ALLEGATO n. I.4 “Studio di risoluzione e quantificazione interferenze”

**DOCUMENTO N.8 – (ENEL SOLE)**



L'ENERGIA CHE TI ASCOLTA.

**DIVISIONE INFRASTRUTTURE E RETI**  
AREA DI BUSINESS ILLUMINAZIONE PUBBLICA  
ILLUMINAZIONE PUBBLICA TERRITORIALE NORD OVEST

20131 Milano, Via Beruto, 18  
T +39 0223202742 - F +39 0239652802

enelsole@pec.enel.it

Spettabile  
ANAS Compartimento Viabilità Lombardia  
Via Corradino D'Ascanio 3  
20142 Milano MI

Spettabile  
ERREVIA SRL  
Via Cristoforo Colombo 23  
20090 Trezzano sul Naviglio MI

Alla cortese attenzione: geom Vischioni

SOL/IPT/NO/ZOIP/ZOIPMI/CC  
Id.profilo : 16933752

Oggetto: Rimozione degli impianti di illuminazione pubblica

Nel far seguito alla Vostra richiesta prot. 2014/0440 del 04/02/14 ed ai successivi colloqui intercorsi, con la presente Vi trasmettiamo la tabella nella quale vengono indicate le nostre offerte aggiornate.

Per ulteriori informazioni in merito alle pratiche, potrete contattare la Sig.ra Simonetta Pierini presso la nostra:

Zona di Milano - Sede di Corsico  
Tel. 0223204694 – Fax 02 39652802

Cogliamo l'occasione per porgerVi i nostri migliori saluti.

Manuel Carminati  
Un Procuratore

IL PRESENTE DOCUMENTO E' SOTTOSCRITTO CON FIRMA DIGITALE AI SENSI DELL'ART. 21 DEL D.LGS. 82/2005. LA RIPRODUZIONE DELLO STESSO SU SUPPORTO ANALOGICO E' EFFETTUATA DA ENEL SERVIZI E COSTITUISCE UNA COPIA INTEGRA E FEDELE DELL'ORIGINALE INFORMATICO, DISPONIBILE A RICHIESTA PRESSO L'UNITA' EMITTENTE.

All. . c.s.


ZMI/CC/PS





L'ENERGIA CHE TI ASCOLTA.


ANAS - ERREVIA		AGGIORNATI AL 25/02/2014							
OFFERTA	PROTOCOLLO	Denominazione	IMPONIBILE	IVA 22%	TOTALE	NOTE			
10076557	32475-24/07/12	Abbiategrosso via Mendosio	2.030,00	446,60	2.476,60	VALIDO			
10076560	58184-04/12/09	Abbiategrosso Viale Sforza	3.420,00	752,40	4.172,40	VALIDO			
10047487.1	32694-25/07/12	Albairate- SP 114	3.160,00	695,20	3.855,20	VALIDO			
10049637.1	50505-28/10/09	Albairate/SP 494 / via Ravello	4.390,00	965,80	5.355,80	VALIDO			
10048382	44060-27/09/09	Albairate/SP-114 Loc. Faustina	2.250,00	495,00	2.745,00	VALIDO			
10047488	39477-26/08/09	Albairate-Via per Castelletto	4.609,84	1.014,16	5.624,00	VALIDO			
10047645	39552-27/08/09	Cassinetta Via per Corbetta/SP 197	250,00	55,00	305,00	VALIDO			
10048569	45065-01/10/09	Cislano Rotatoria SP 114/ SP 236	2.250,00	495,00	2.745,00	VALIDO			
10048385	44087-27/09/09	Cislano SP 114/Cna M.Scanna	1.250,00	275,00	1.525,00	VALIDO			
10048570	45068-01/10/09	Cislano Via Rimembranze	750,00	165,00	915,00	VALIDO			
10048572	45070-01/10/09	Cislano Via Rimembranze	500,00	110,00	610,00	VALIDO			
10051579	00171-05/01/10	Cusago - SP 114 incrocio SP 162	1.081,61	237,95	1.319,56	VALIDO			
10050990.1	38852-25/07/12	Cusago Rot Vie Europa VIRIDEA	5.230,00	1.150,60	6.380,60	VALIDO			
10051580	00109-04/01/10	Cusago SP 114/ Cna Cusago di Sotto	676,73	148,88	825,61	VALIDO			
10046710	36473-31/07/09	Magenta -Corso Italia/Isonzo SOLE	2.000,00	440,00	2.440,00	VALIDO			
10046716	35992-30/07/09	Magenta -Corso Italia/Isonzo COMUNE	2.000,00	440,00	2.440,00	VALIDO			
10076517	32412-23/07/12	Magenta corso italia/Leopardi	6.760,00	1.487,20	8.247,20	VALIDO			
10076564	32677-25/07/12		1.850,00	407,00	2.257,00	VALIDO			
10046713	36474-31/07/09	Magenta -Corso Italia/Vespucci	2.250,00	495,00	2.745,00	VALIDO			
10049637.1	32697-25/07/12	Magenta -Strada Castellazzo	4.810,00	1.058,20	5.868,20	VALIDO			
10047253.1	32851-25/07/12	Magenta strada per Robecco	8.100,00	1.782,00	9.882,00	VALIDO			
10050841	58185-04/12/09	Ozzero quartiere Mirabella	1.000,00	220,00	1.220,00	VALIDO			
10076561	32411-23/07/12	Ozzero ss 494 via volta SOLE	7.850,00	1.727,00	9.577,00	VALIDO			
10050846	58183-04/12/09	Ozzero SS494 Cna Soria Nuova	1.250,00	275,00	1.525,00	VALIDO			
10050847	58182-04/12/09	Ozzero SS494 Via Volta comune	1.250,00	275,00	1.525,00	VALIDO			
10050848	58181-04/12/09	Ozzero Via Dell'industria	4.000,00	880,00	4.880,00	VALIDO			
10047484.1	32692-25/07/12	Robecco Strada per Robecco	2.250,00	495,00	2.745,00	VALIDO			
10047668.1	32693-25/07/12	Robecco via San Rocco	2.470,00	543,40	3.013,40	VALIDO			
10051578	00220-05/01/10	Settimo Via per Cusago	2.308,69	507,91	2.816,60	VALIDO			

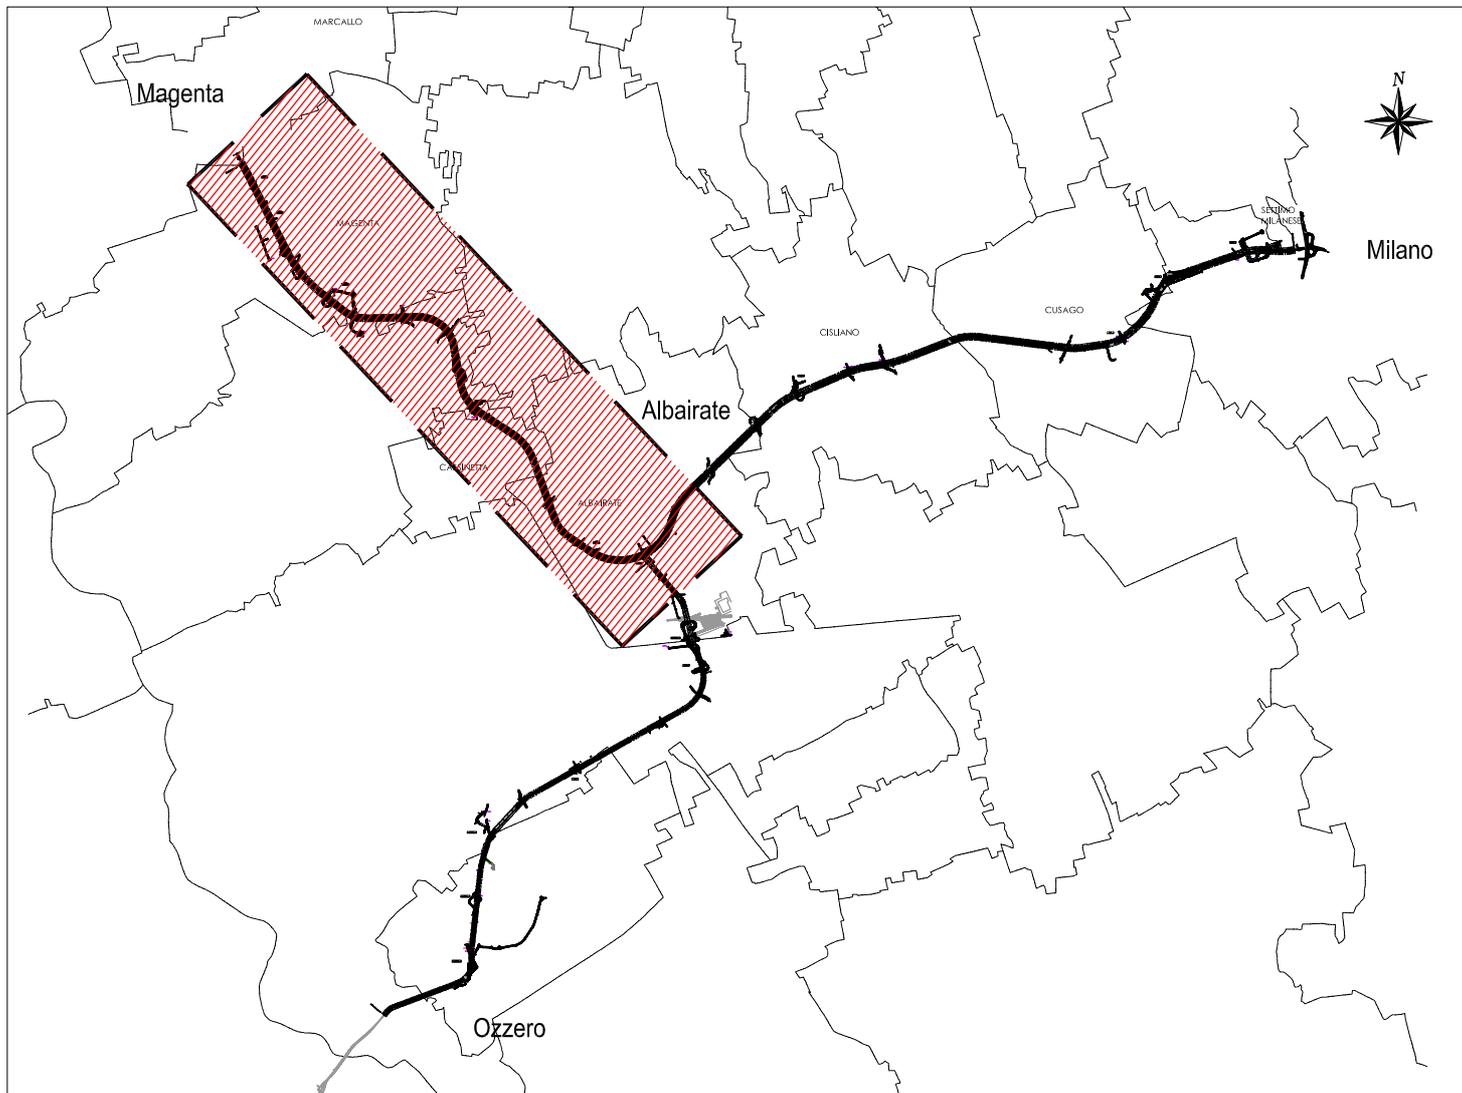

TRATTA A (Magenta - Albairate)

## INTERFERENZE CON RETE ENEL SOLE

SCHEDE n° IP14/IP15/IP16/IP17 - IP18/IP19 - IP20  
IP21- IP21 bis - IP22 - IP23

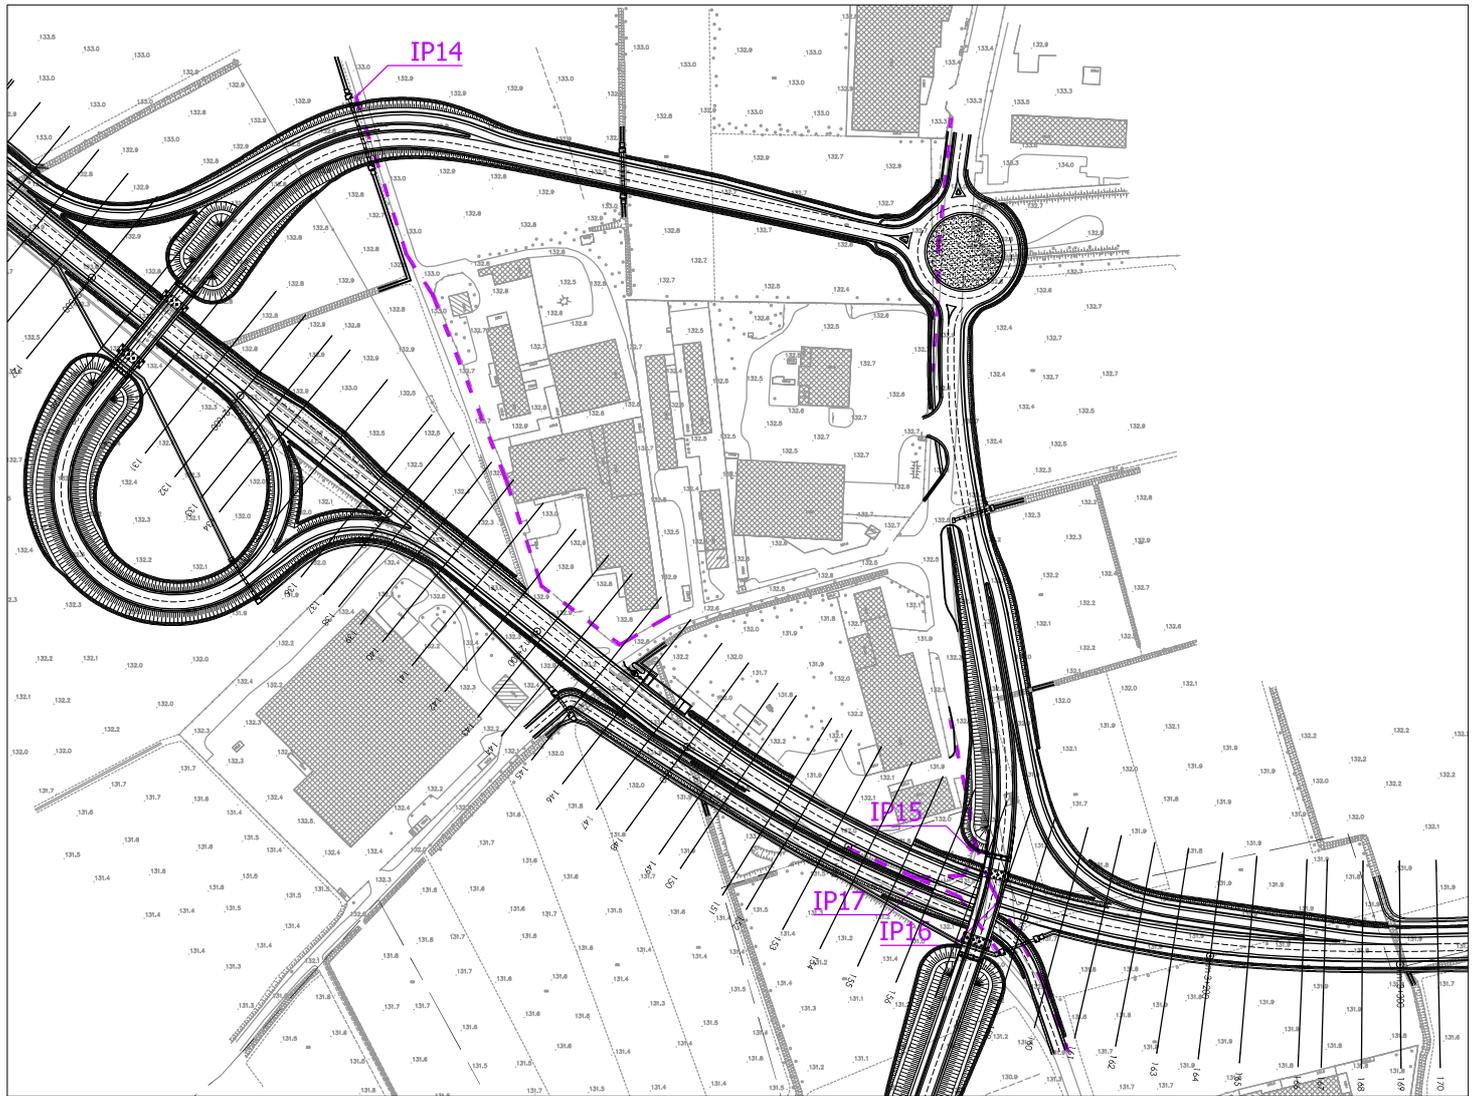

STRALCIO PLANIMETRICO

Scala 1:4.000

## INTERFERENZE CON RETE ENEL SOLE

### SCHEDA n° IP14/IP15/IP16/IP17

Ubicazione interferenza :

Comune di Magenta (MI)  
Sezioni di progetto n. 153-161 / Strada per Robecco S/N

Tipologia rete esistente :

— rete illuminazione pubblica esistente  
(IP14/IP15-IP16-IP17)

Ente gestore del servizio :

ENEL SOLE  
Nucleo di Corsico  
Via Vittorini, 4 - 20094 - Corsico (MI)

Risoluzione interferenza :


rimozione di n. 23 centri luminosi, fornitura e posa di n. 2 quadri di comando.  
(riferimento allegato I.4 - documento n. 8)

Responsabili :

Sig. Barettoni - Tel. 329 9450526

Allegati progettuali di riferimento :

I.1.1 Planimetria ubicazione interferenze - stato di fatto (tav.1/5)

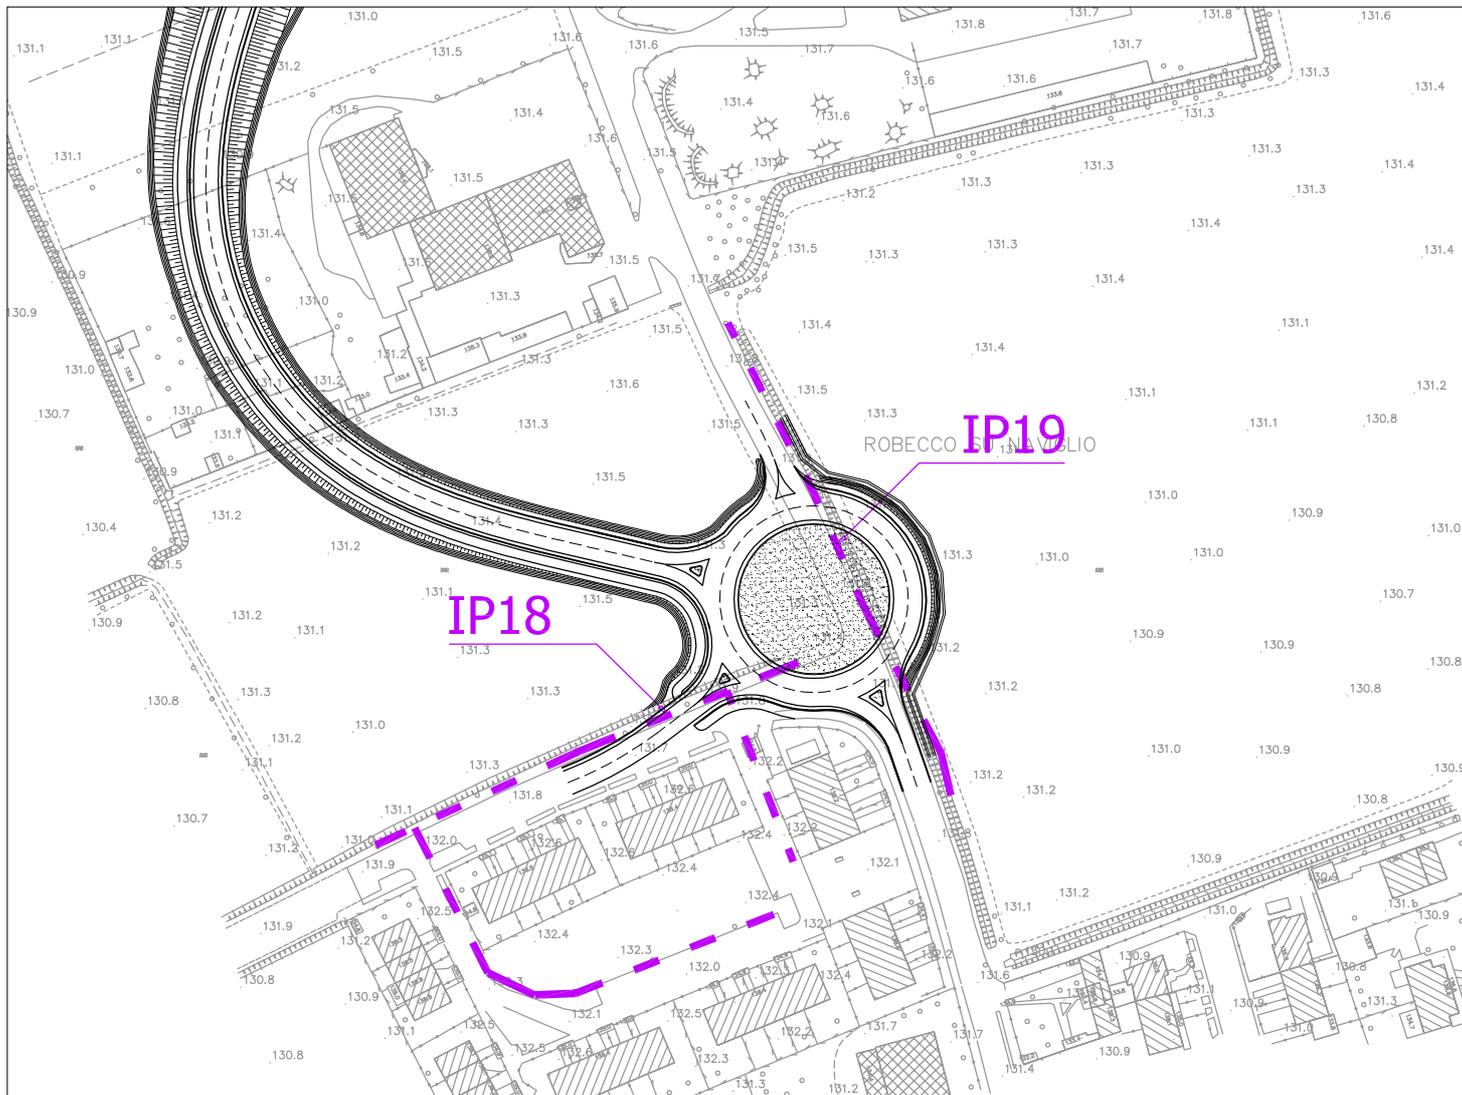

STRALCIO PLANIMETRICO

Scala 1:2.000

## INTERFERENZE CON RETE ENEL SOLE

### SCHEDA n° IP18/IP19

**Ubicazione interferenza :**

Comune di Comune di Robecco S/N (MI)  
Strada per Robecco S/N (MI)

**Tipologia rete esistente :**

— — — rete illuminazione pubblica esistente (IP18-IP19)

**Ente gestore del servizio :**

ENEL SOLE  
Nucleo di Corsico  
Via Vittorini, 4 - 20094 - Corsico (MI)

**Risoluzione interferenza :**


rimozione di n. 6 centri luminosi.  
(riferimento allegato I.4 - documento n.8)

**Responsabili :**

Sig. Barettoni - Tel. 329 9450526

**Allegati progettuali di riferimento :**

I.1.1 Planimetria ubicazione interferenze - stato di fatto (tav.1/5)

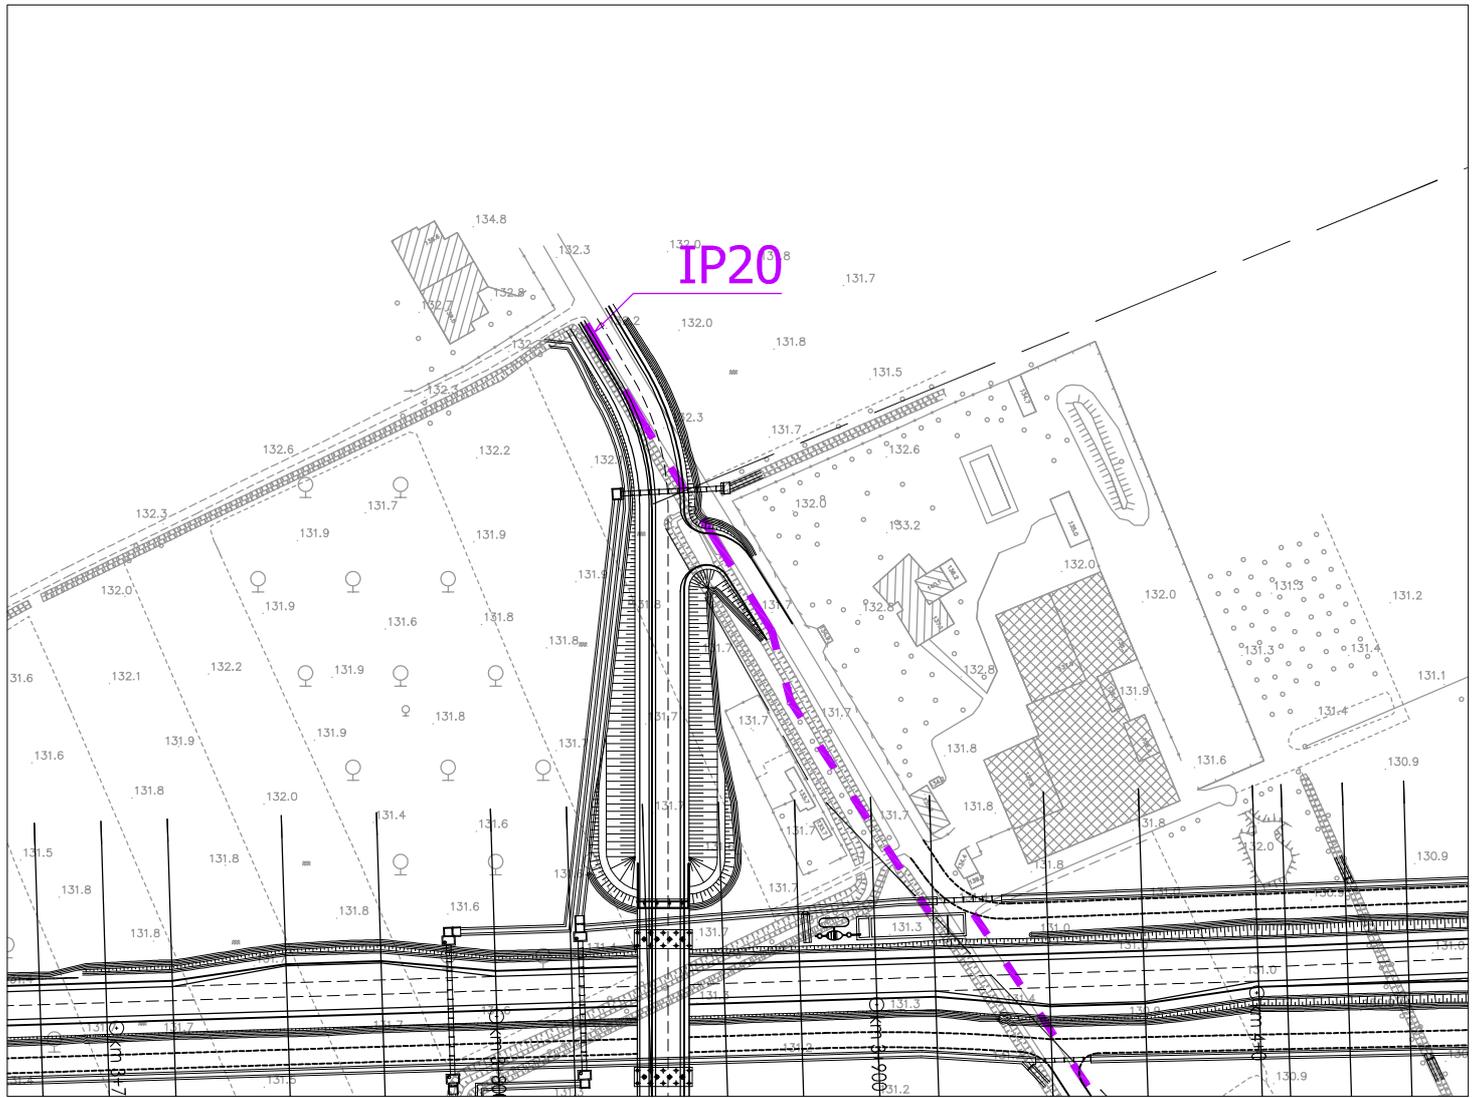

STRALCIO PLANIMETRICO

Scala 1:2.000

## INTERFERENZE CON RETE ENEL SOLE

### SCHEMA n° IP20

Ubicazione interferenza :

Comune di Magenta (MI) - Strada Castellazzo

Tipologia rete esistente :

— — — rete illuminazione pubblica esistente (IP20)

Ente gestore del servizio :

ENEL SOLE  
Nucleo di Corsico  
Via Vittorini, 4 - 20094 - Corsico (MI)

Risoluzione interferenza :


Rimozione di n. 4 centri luminosi, fornitura e posa di quadro di comando. (riferimento allegato I.4 - documento n.8)

Responsabili :

Sig. Barettoni - Tel. 329 9450526

Allegati progettuali di riferimento :

I.1.2 Planimetria ubicazione interferenze - stato di fatto (tav.2/5)

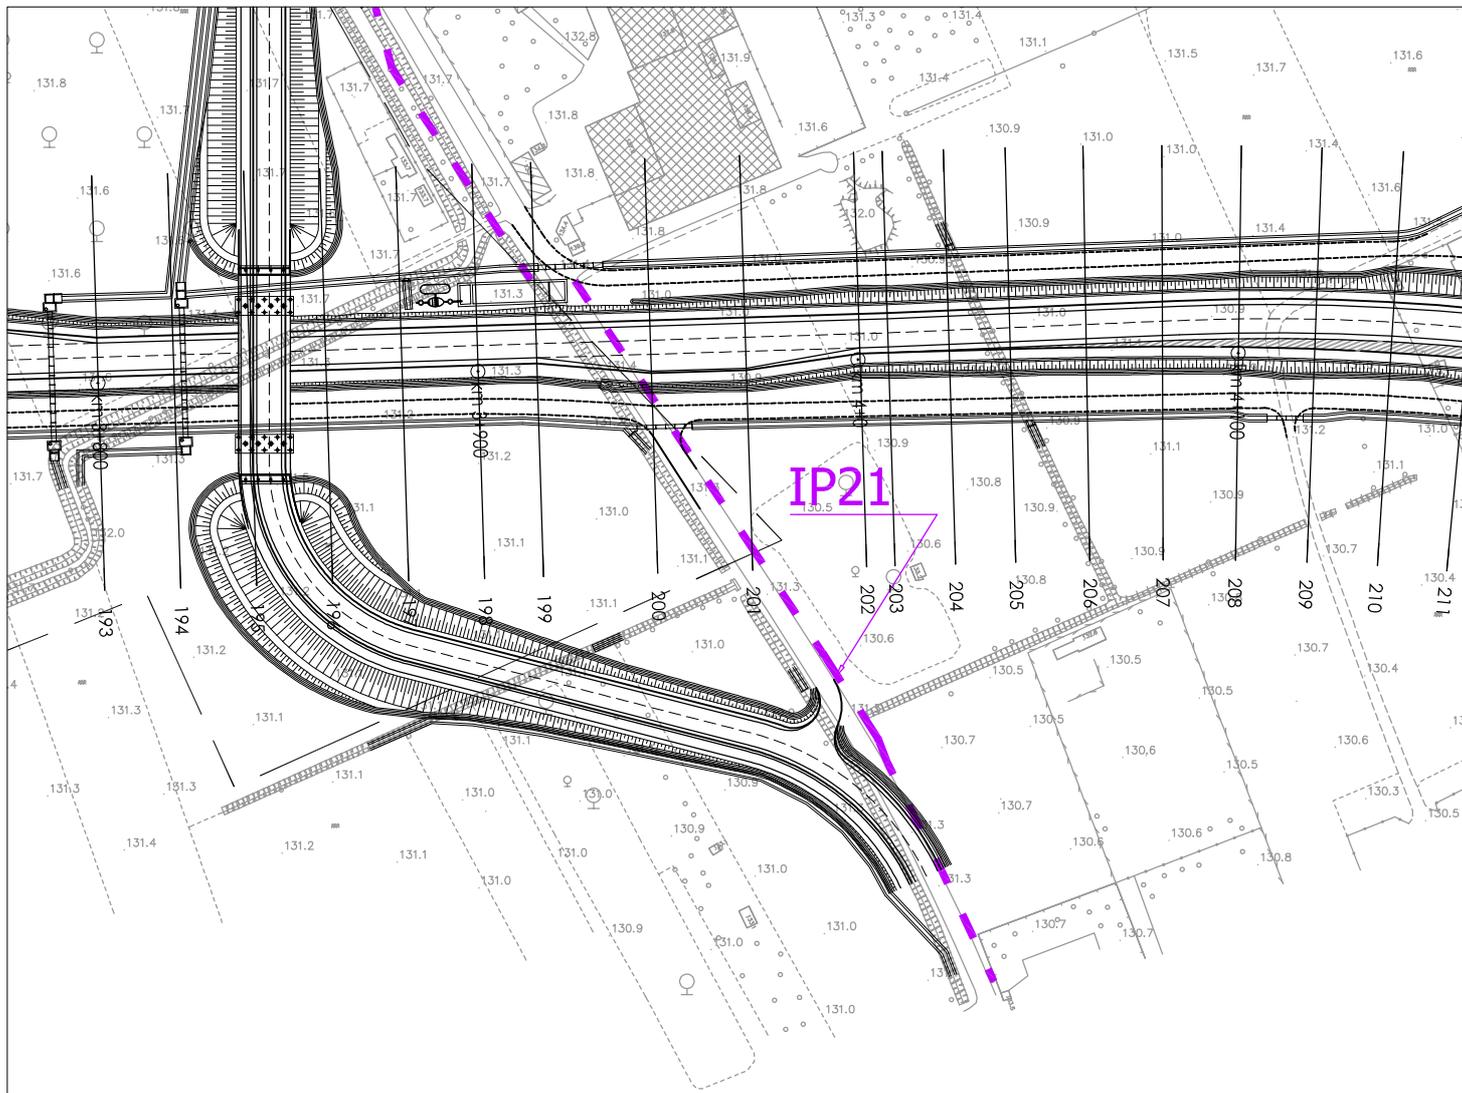

STRALCIO PLANIMETRICO

Scala 1:2.000

## INTERFERENZE CON RETE ENEL SOLE

### SCHEDA n° IP21

Ubicazione interferenza :

Comune di Robecco S/N (MI)  
Sezioni di progetto n. 198-201 / via San Rocco

Tipologia rete esistente :

rete illuminazione pubblica esistente (IP21)

Ente gestore del servizio :

ENEL SOLE  
Nucleo di Corsico  
Via Vittorini, 4 - 20094 - Corsico (MI)

Risoluzione interferenza :


Rimozione di n. 6 centri luminosi  
(riferimento allegato I.4 - documento n. 8)

Responsabili :

Sig. Barettoni - Tel. 329 9450526

Allegati progettuali di riferimento :

I.1.2 Planimetria ubicazione interferenze - stato di fatto (tav.2/5)

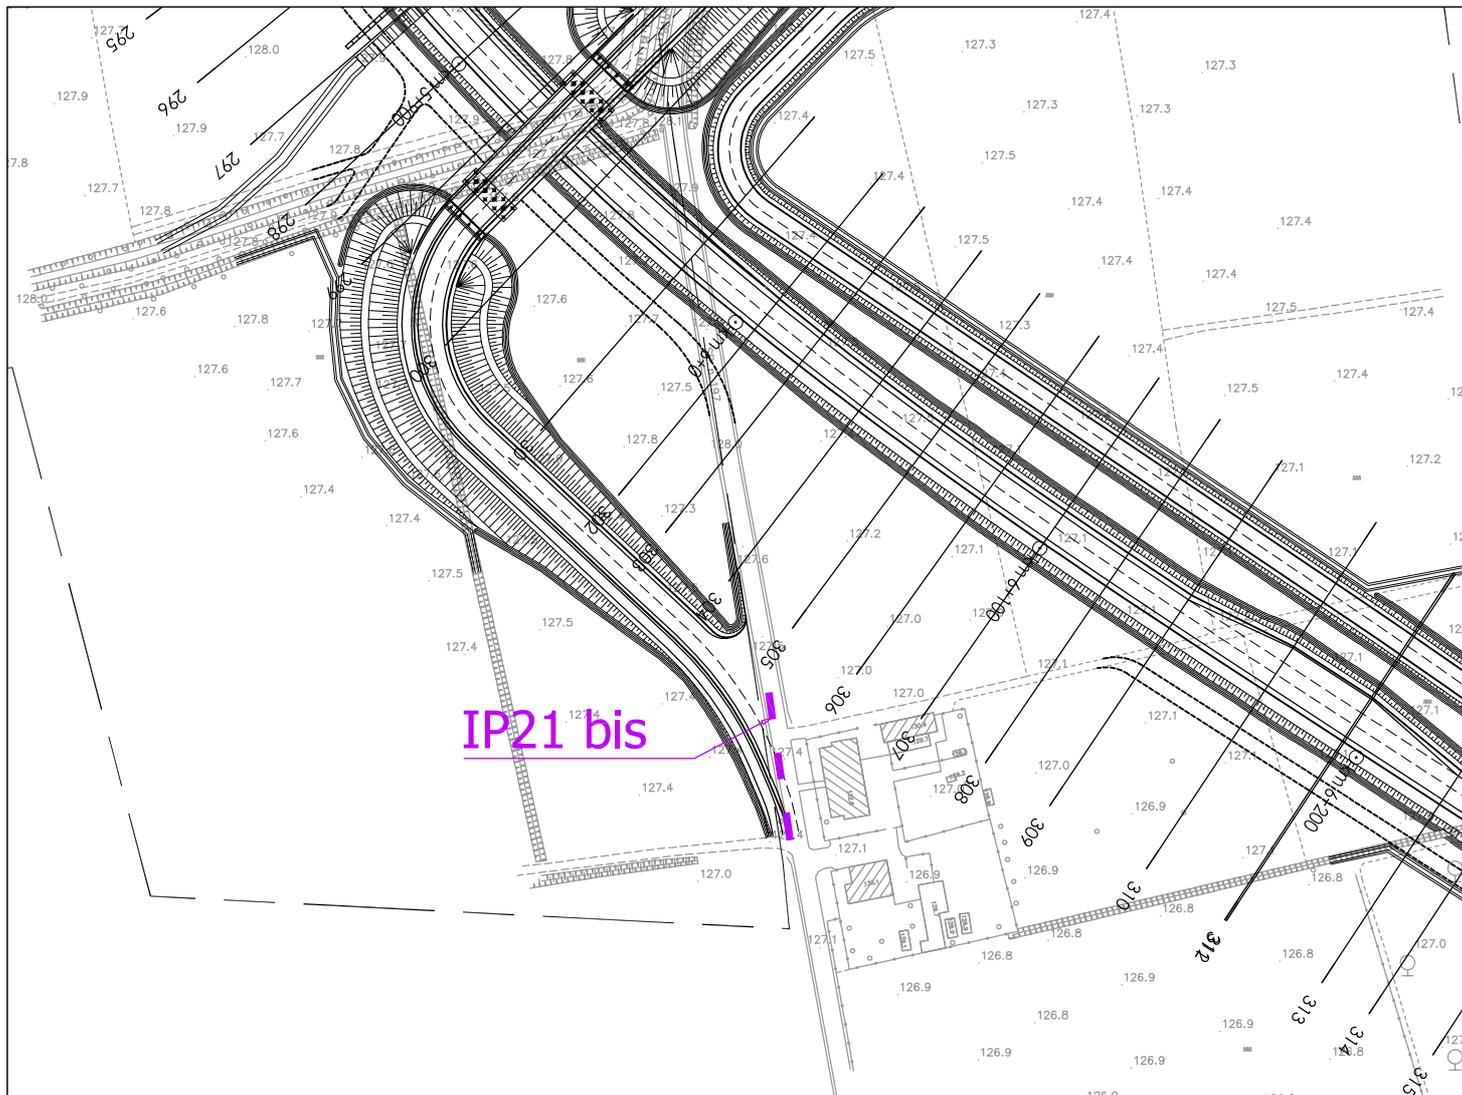

STRALCIO PLANIMETRICO

Scala 1:2.000

## INTERFERENZE CON RETE ENEL SOLE

### SCHEDA n° IP21 bis

Ubicazione interferenza :

Comune di Robecco S/N (MI)

Tipologia rete esistente :

— — — rete illuminazione pubblica esistente (IP21 bis)

Ente gestore del servizio :

ENEL SOLE  
Nucleo di Corsico  
Via Vittorini, 4 - 20094 - Corsico (MI)

Risoluzione interferenza :

Rimozione di n. 1 centro luminoso  
(riferimento allegato I.4 - documento n. 8)

Responsabili :

Sig. Barettoni - Tel. 329 9450526

Allegati progettuali di riferimento :

I.1.3 Planimetria ubicazione interferenze - stato di fatto (tav.3/5)



STRALCIO PLANIMETRICO

Scala 1:2.000

## INTERFERENZE CON RETE ENEL SOLE

SCHEMA n° IP22

Ubicazione interferenza :

Comune di Comune di Robecco S/N (MI)  
Sezioni di progetto n. 435-438 - via per Castelletto

Tipologia rete esistente :

rete illuminazione pubblica esistente (IP22)

Ente gestore del servizio :

ENEL SOLE  
Nucleo di Corsico  
Via Vittorini, 4 - 20094 - Corsico (MI)

Risoluzione interferenza :


rimozione n. 9 centri luminosi.  
(riferimento allegato I.4 - documento n.8)

Responsabili :

Sig. Barettoni - Tel. 329 9450526

Allegati progettuali di riferimento :

I.1.4 Planimetria ubicazione interferenze - stato di fatto (tav.4/5)

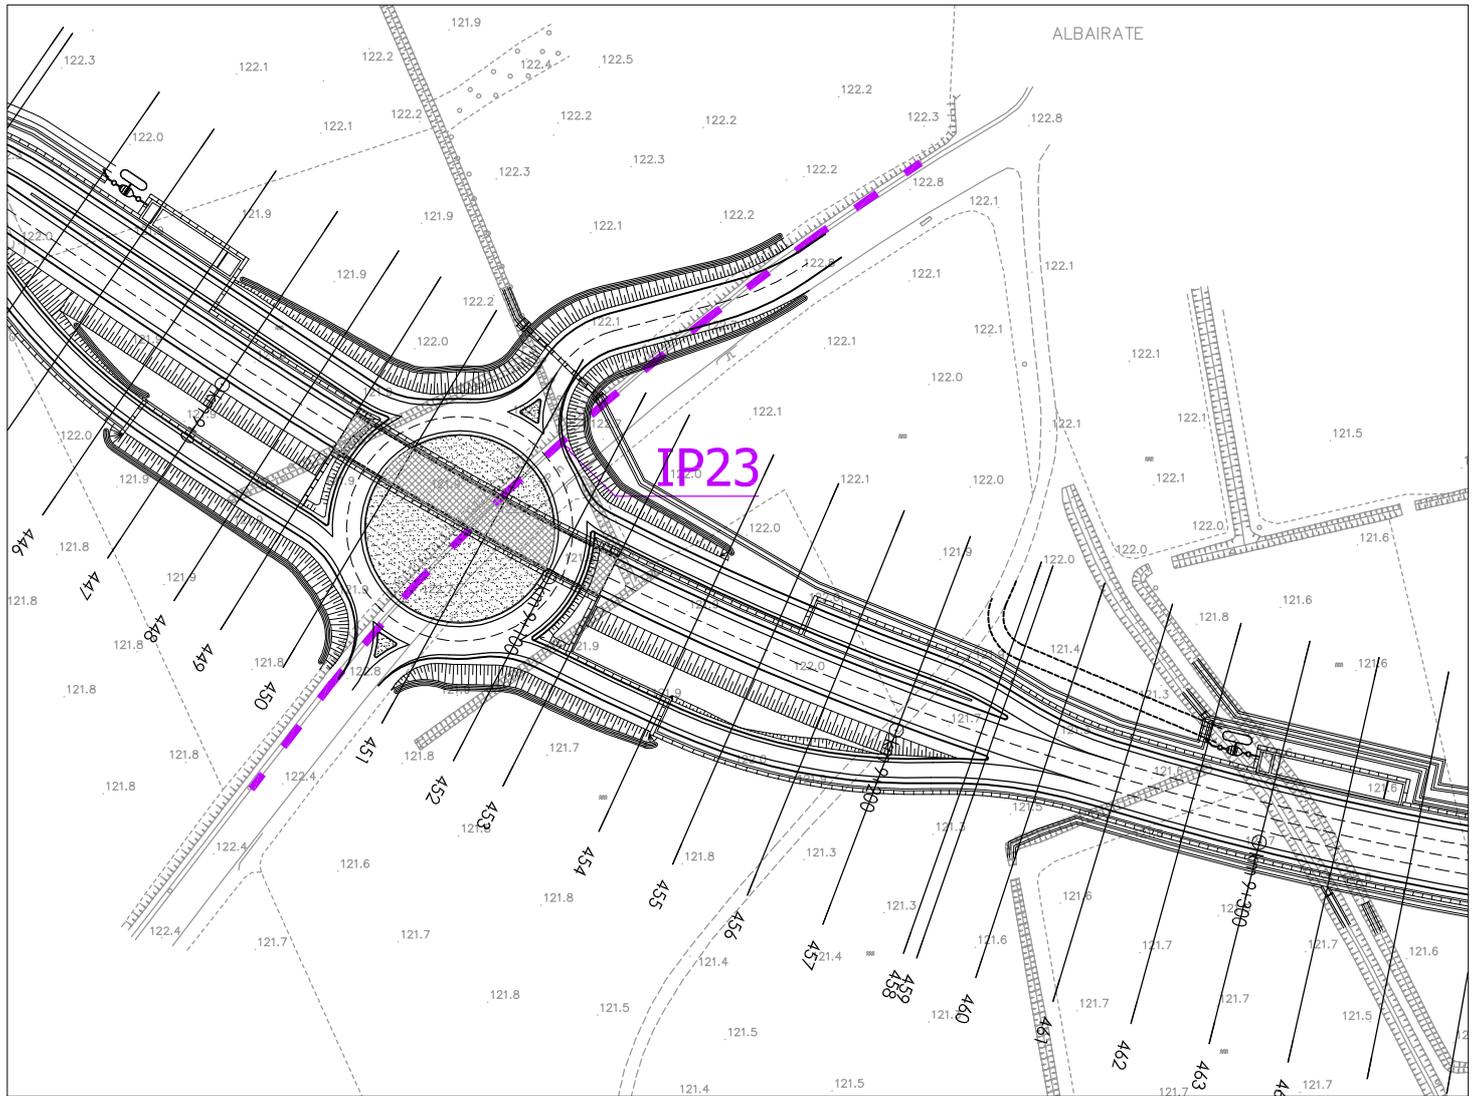

STRALCIO PLANIMETRICO

Scala 1:2.000

## INTERFERENZE CON RETE ENEL SOLE

SCHEMA n° IP23

Ubicazione interferenza :

Comune di Comune di Robecco S/N (MI)  
Sezioni di progetto n. 450-452 / S.P. 114

Tipologia rete esistente :

rete illuminazione pubblica esistente (IP23)

Ente gestore del servizio :

ENEL SOLE  
Nucleo di Corsico  
Via Vittorini, 4 - 20094 - Corsico (MI)

Risoluzione interferenza :


rimozione n. 6 centri luminosi.  
(riferimento allegato I.4 - documento n.8)

Responsabili :

Sig. Barettoni - Tel. 329 9450526

Allegati progettuali di riferimento :


I.1.4 Planimetria ubicazione interferenze - stato di fatto (tav.4/5)  
I.1.5 Planimetria ubicazione interferenze - stato di fatto (tav.5/5)

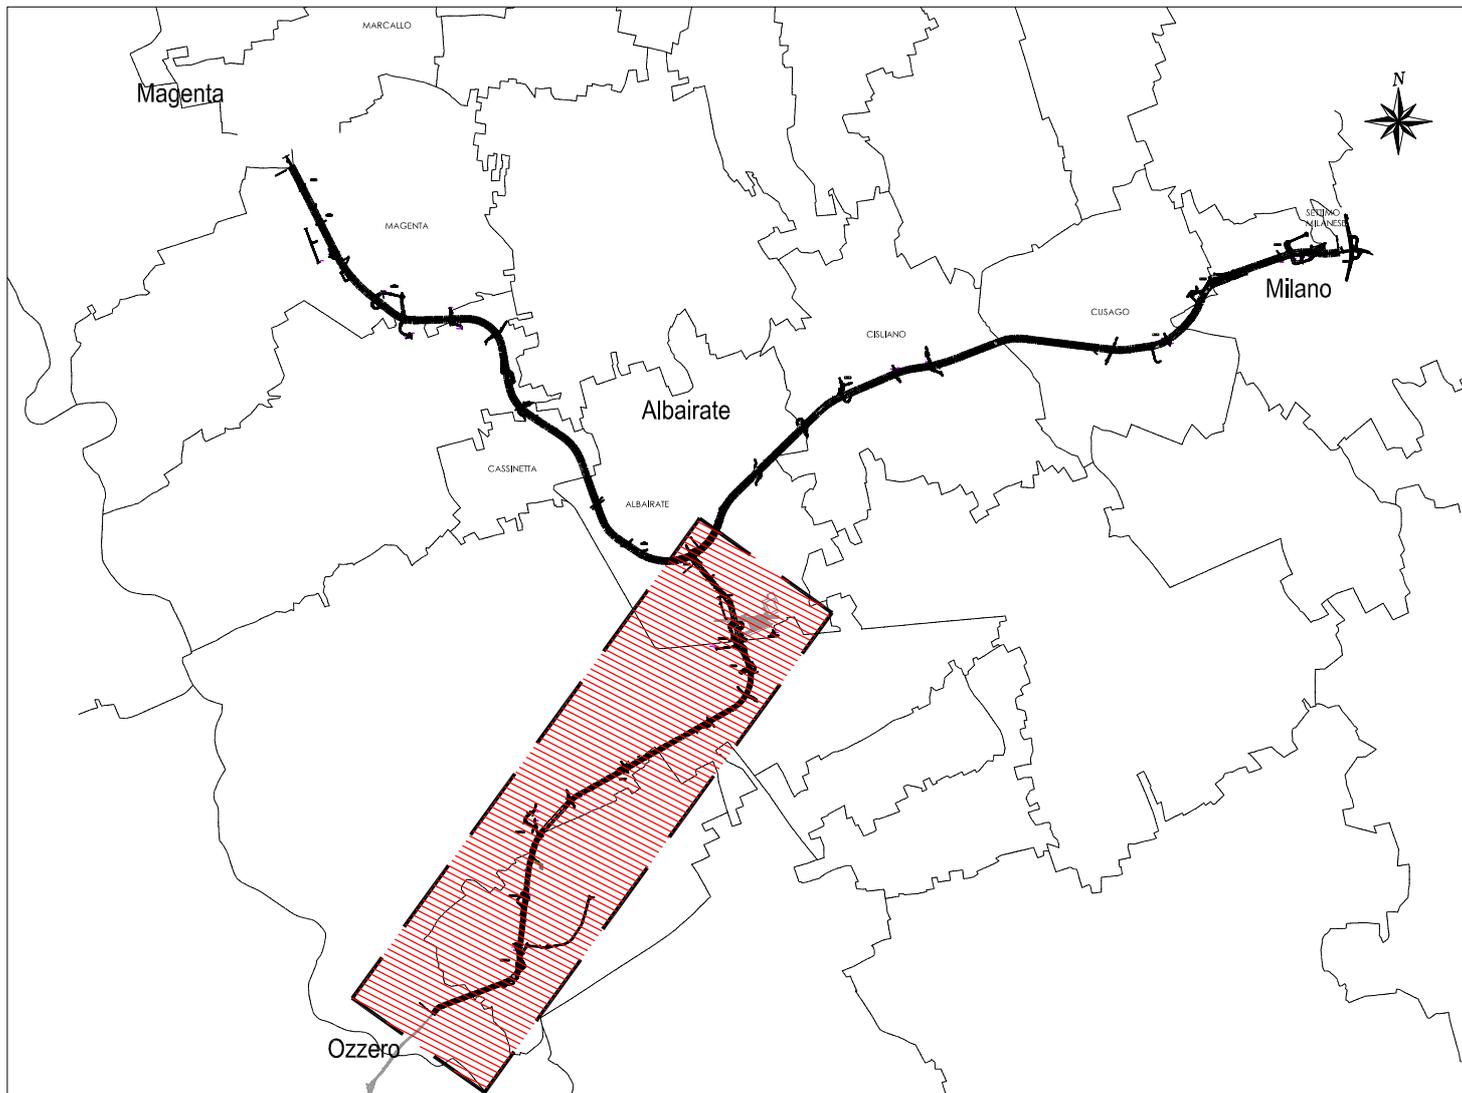

TRATTA C (Albairate - Ozzero)

**INTERFERENZE CON RETE ENEL SOLE**

**SCHEDE n° IP56/IP57 - IP57 bis - IP58/IP59 - IP60**

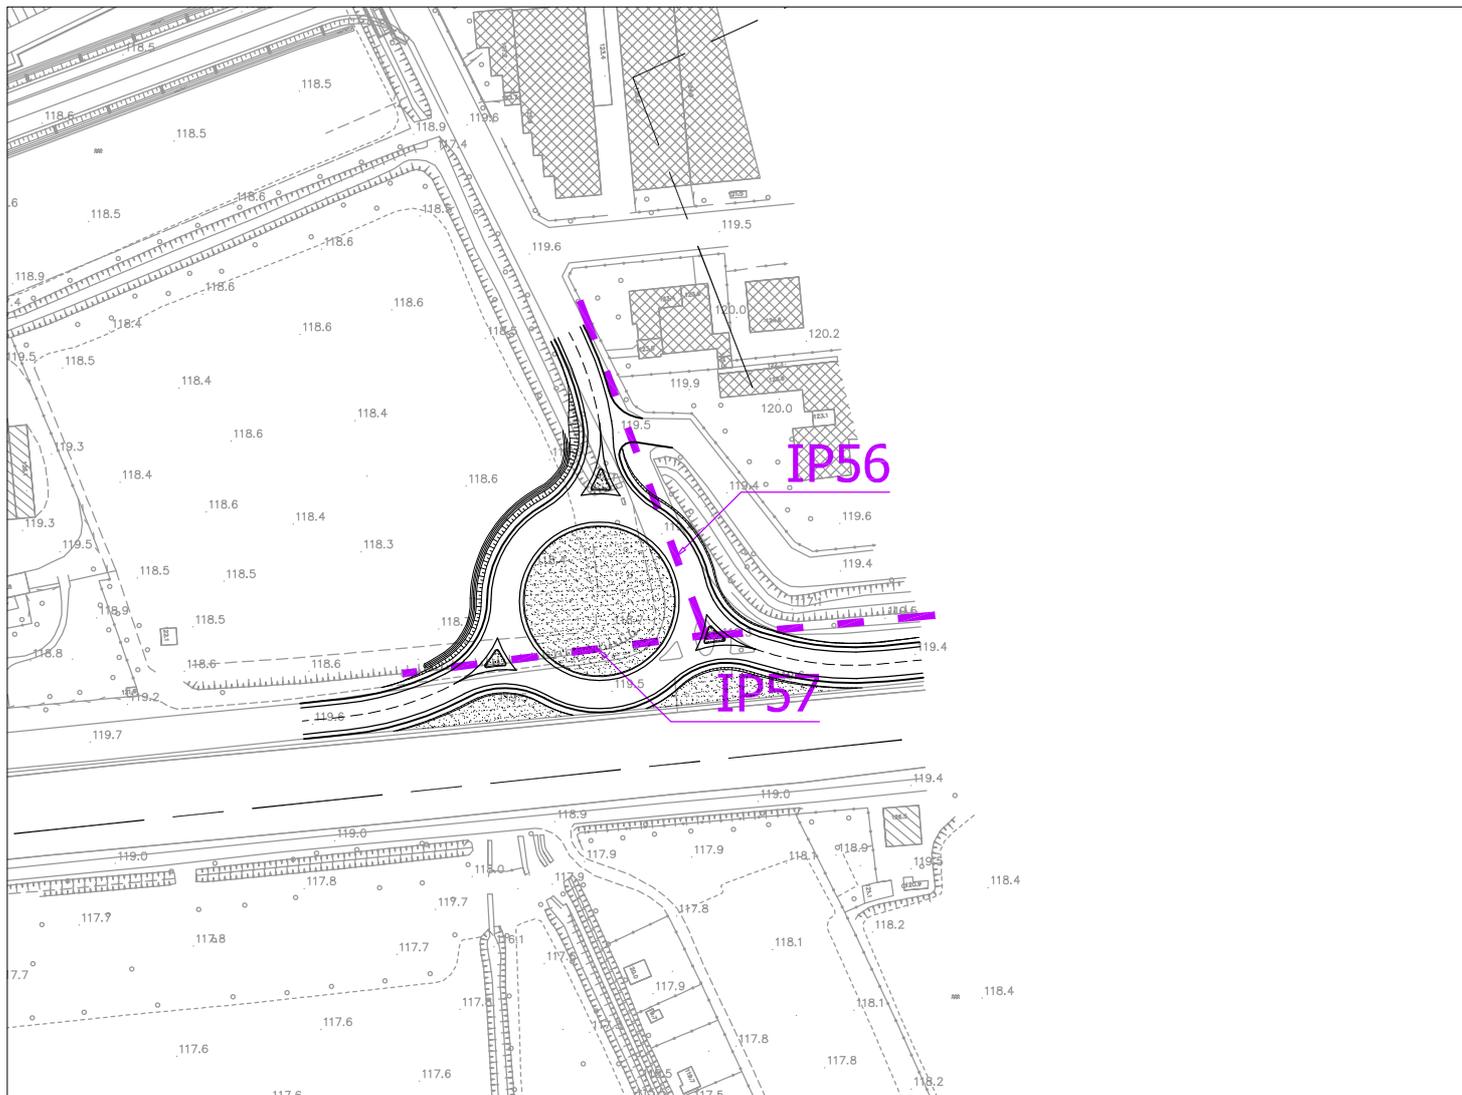

STRALCIO PLANIMETRICO

Scala 1:2.000

## INTERFERENZE CON RETE ENEL SOLE

### SCHEDA n° IP56/IP57

Ubicazione interferenza :

Comune di Albairate (MI)  
via Ravello

Tipologia rete esistente :

— — — rete illuminazione pubblica esistente  
(IP56/IP57)

Ente gestore del servizio :

ENEL SOLE  
Nucleo di Corsico  
Via Vittorini, 4 - 20094 - Corsico (MI)

Risoluzione interferenza :


rimozione n. 8 centri luminosi, fornitura e posa quadro di comando  
con nuovo tratto linea.  
(riferimento allegato I.4 - documento n.8)

Responsabili :

Sig. Barettoni - Tel. 329 9450526

Allegati progettuali di riferimento :

I.2.1 Planimetria ubicazione interferenze - stato di fatto (tav.1/5)

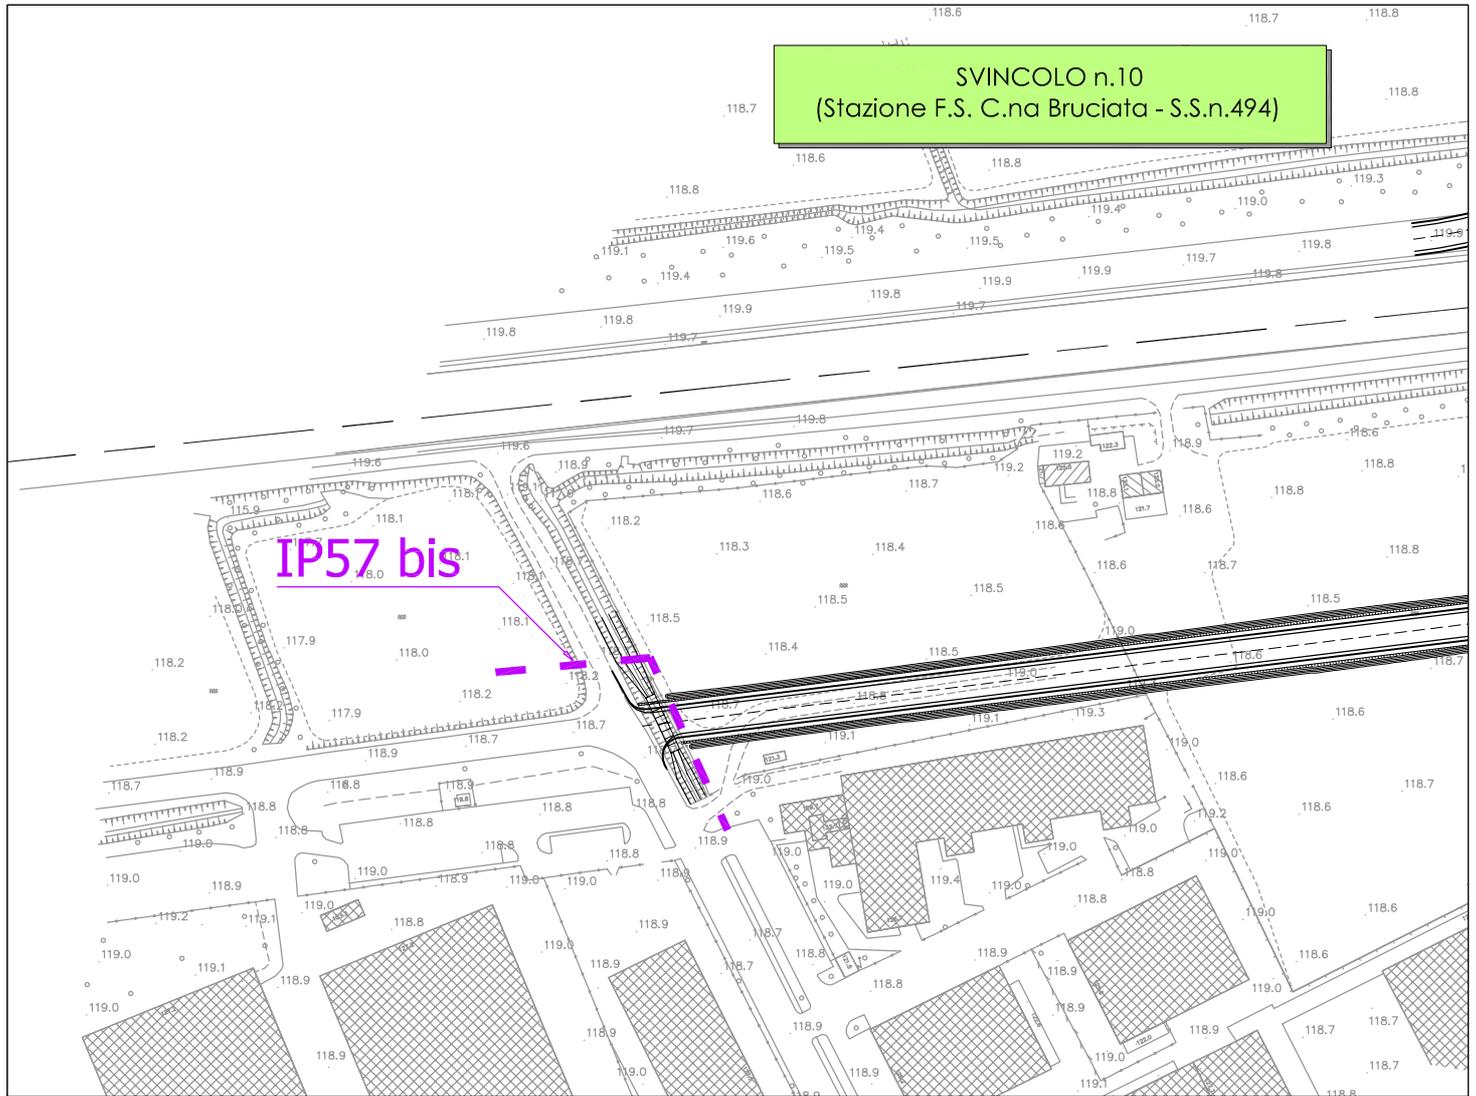

STRALCIO PLANIMETRICO

Scala 1:2.000

## INTERFERENZE CON RETE ENEL SOLE

### SCHEDA n° IP57 bis

Ubicazione interferenza :

Comune di Albairate (MI)

Tipologia rete esistente :

— — — rete illuminazione pubblica esistente (IP57 bis)

Ente gestore del servizio :

ENEL SOLE

Nucleo di Corsico

Via Vittorini, 4 - 20094 - Corsico (MI)

Risoluzione interferenza :

rimozione n. 2 centri luminosi.

(riferimento allegato I.4 - documento n.8)


Responsabili :

Sig. Barettoni - Tel. 329 9450526

Allegati progettuali di riferimento :

I.2.1 Planimetria ubicazione interferenze - stato di fatto (tav.1/5)

I.2.2 Planimetria ubicazione interferenze - stato di fatto (tav.2/5)

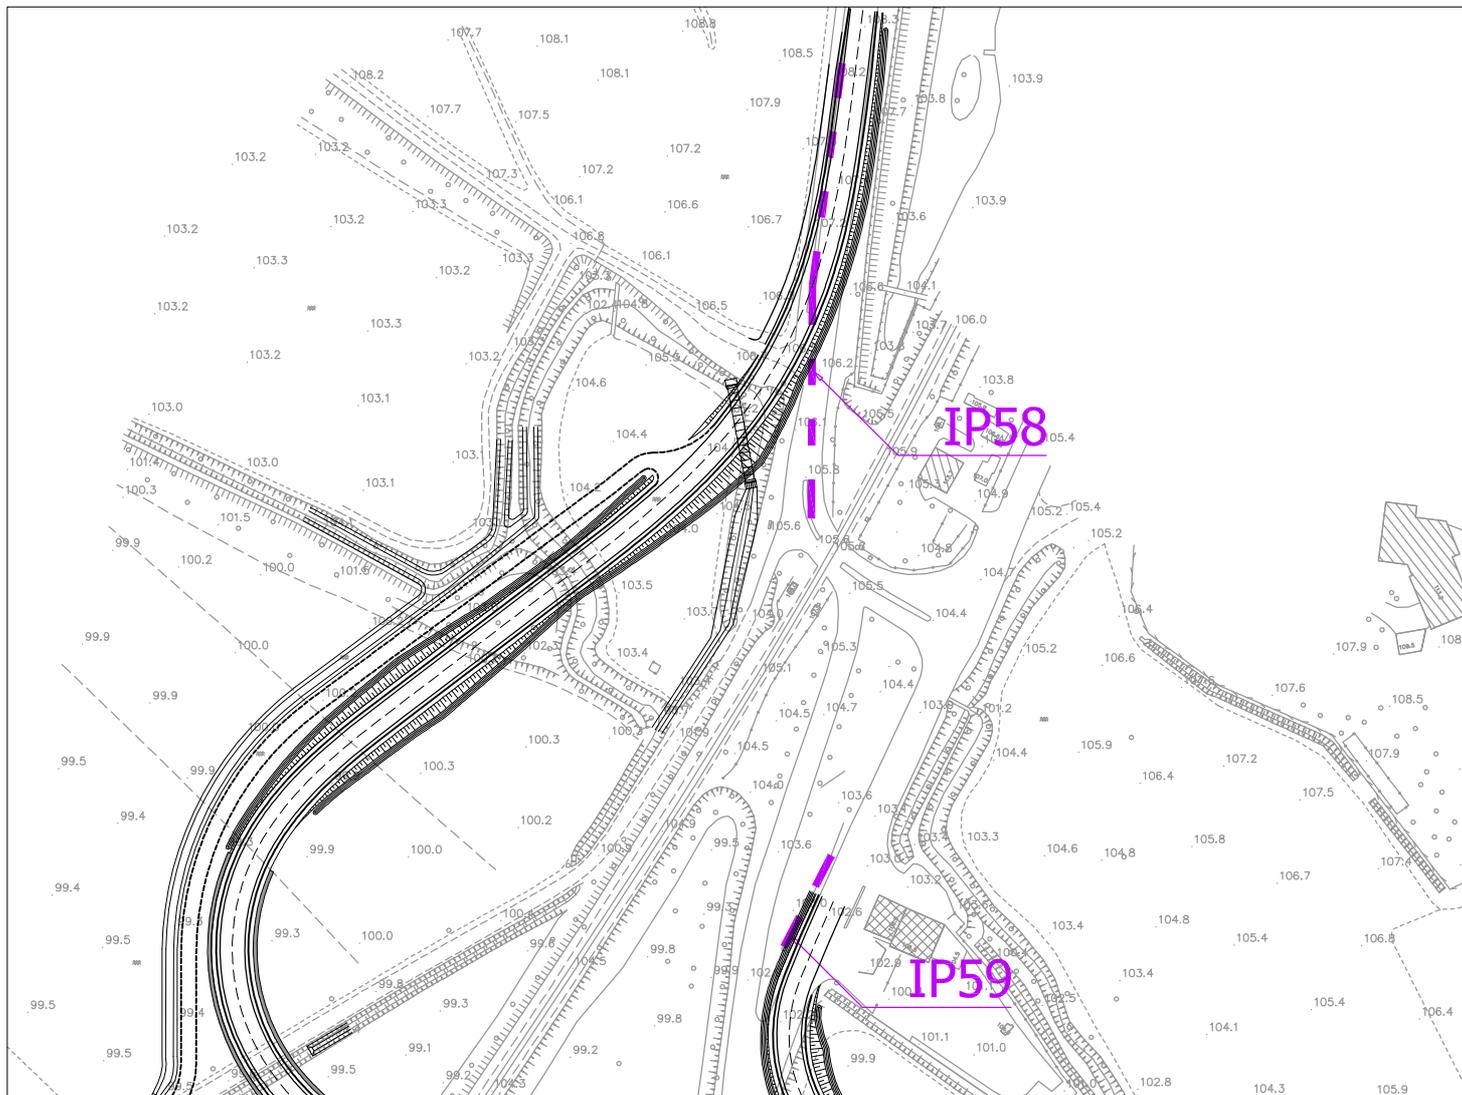

STRALCIO PLANIMETRICO

Scala 1:2.000

## INTERFERENZE CON RETE ENEL SOLE

### SCHEDA n° IP58-IP59

Ubicazione interferenza :

Comune di Abbiategrasso (MI)  
Viale Sforza

Ente gestore del servizio :

ENEL SOLE  
Nucleo di Corsico  
Via Vittorini, 4 - 20094 - Corsico (MI)

Responsabili :

Sig. Barettoni - Tel. 329 9450526

Tipologia rete esistente :

rete illuminazione pubblica esistente  
(IP58-IP59)

Risoluzione interferenza :

rimozione n. 7 centri luminosi.  
(riferimento allegato I.4 - documento n.8)

Allegati progettuali di riferimento :

I.2.4 Planimetria ubicazione interferenze - stato di fatto (tav.4/5)



STRALCIO PLANIMETRICO

Scala 1:2.000

## INTERFERENZE CON RETE ENEL SOLE

SCHEMA n° IP60

Ubicazione interferenza :

Comune di Ozzero (MI)  
Sezioni di progetto n. 359-366

Tipologia rete esistente :

rete illuminazione pubblica esistente (IP60)

Ente gestore del servizio :

ENEL SOLE  
Nucleo di Corsico  
Via Vittorini, 4 - 20094 - Corsico (MI)

Risoluzione interferenza :

rimozione n. 7 centri luminosi.  
(riferimento allegato I.4 - documento n.8)

Responsabili :

Sig. Barettoni - Tel. 329 9450526

Allegati progettuali di riferimento :

I.2.4 Planimetria ubicazione interferenze - stato di fatto (tav.4/5)