

N. Progetto: N.PROI. CDG - 0163367-1

Data: 09/12/2008



Anas SPA

Direzione Centrale Progettazione



Provincia di Milano

Legge n. 345/97

Accordo di programma quadro in materia di trasporti

Realizzazione di un sistema integrato di accessibilità ferroviaria e stradale
 all'aeroporto di Malpensa 2000
 (CONVENZIONE DEL 29.10.1999)

Collegamento tra la S.S.n.11 "Padana Superiore" a Magenta
 e la Tangenziale ovest di Milano
 Variante di Abbiategrasso sulla S.S.n.494 e adeguamento in sede
 del tratto Abbiategrasso Vigevano fino al nuovo ponte sul Ticino

PROGETTO DEFINITIVO - 1° STRALCIO FUNZIONALE

L - ESPROPRI

TRATA A : MAGENTA - ALBAIRATE
 PIANO PARTICELLARE GRAFICO
 COMUNE DI MAGENTA - FOGLIO 19


Revisioni	Controllato	Approvato	Data:	Scadenza:
		 Dicembre 2008 1/2000
Progettazione:		Agito: Novembre 2014	Alto n. 1.2.1.2

Progettazione redatta da: **STZ** Società Ferrovie Regionali s.p.a. Sede: 20090 Magenta, Milano, Italia, Tel. 02/74851

Il progettista: **STZ** Società Ferrovie Regionali s.p.a. Sede: 20090 Magenta, Milano, Italia, Tel. 02/74851

Visto Il Responsabile del Progettamento: **STZ** Società Ferrovie Regionali s.p.a. Sede: 20090 Magenta, Milano, Italia, Tel. 02/74851

- LEGENDA**
- AREE DA ESPROPRIARE
 - REIQUITI DA ACQUISIRE
 - AREE DI MITIGAZIONE AMBIENTALE
 - AREE DA ASSEVERARE PER PASSO CARRAIO
 - AREE DA OCCUPARE TEMPORANEAMENTE
 - AREE DI CANTIERE
 - ACQUE PUBBLICHE O ASSIMILATE
 - STRADE PUBBLICHE O DI USO PUBBLICO
 - LIMITE ESPROPRIO
 - LIMITE OCCUPAZIONE TEMPORANEA
 - FASCIA DI RISPETTO STRADALE (ART.2 C.D.S. E ART. 26 R.E.C.D.S.)
 - CONFINI AMMINISTRATIVI
 - N° PROGRESSIVO ELenco DITTE
 - N° PROGRESSIVO AREE DI CANTIERE
 - N° PROGRESSIVO OCCUPAZIONE TEMPORANEA

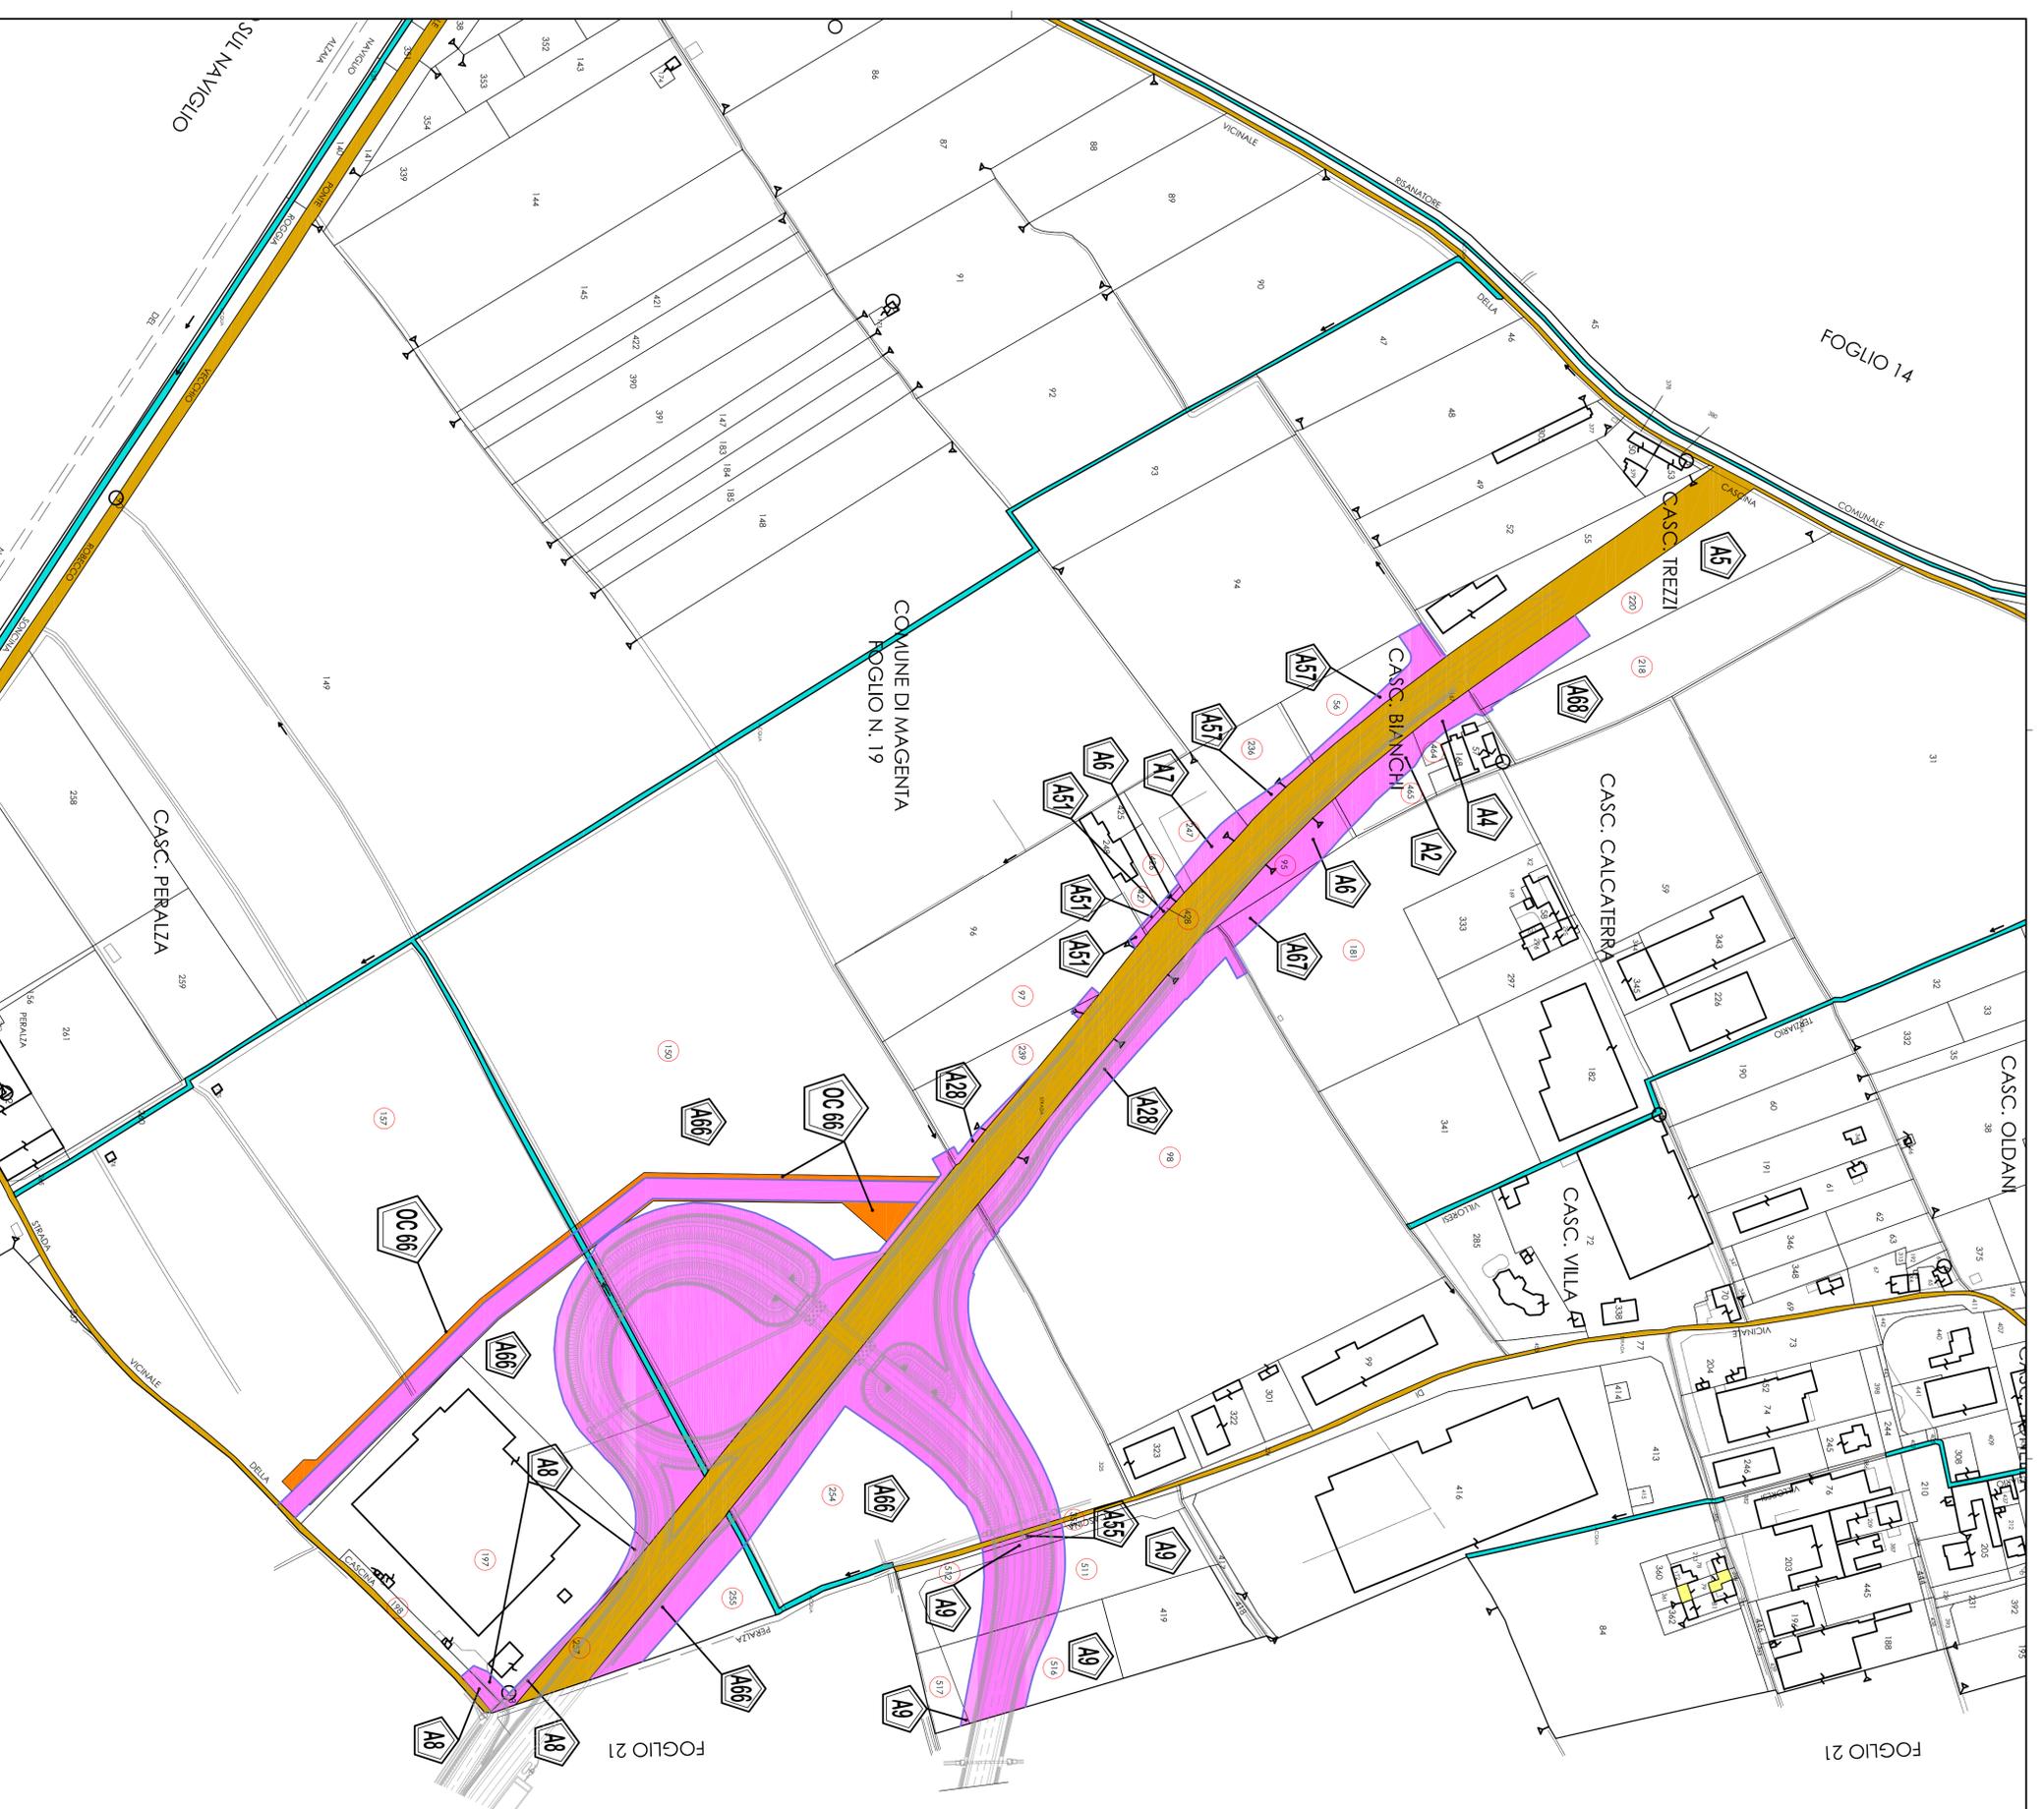

FOGLIO 14

COMUNE DI MAGENTA
 FOGLIO N. 19

FOGLIO 21

FOGLIO 21