OGLIO 2

FORNACE

COMUNE DI ROBECCO SUL NAVIGLIO
FOGLIO N. 4

QUADRO BRERA

BOSCO

FOGLIO 3

FOGLIO 11

QUADRETTO

TRATTA A: MAGENTA - ALBAIRATE
PIANO PARTICELLARE GRAFICO
(QUADRO DI UNIONE DEI FOGLI CATASTALI)

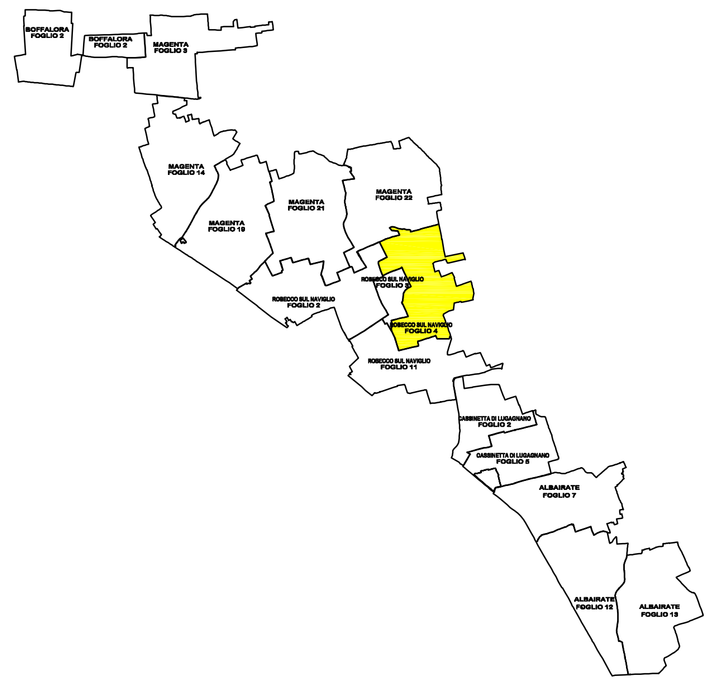

LEGENDA

- AREE DA ESPROPRIARE
- RELIQUATI DA ACQUISIRE
- AREE DA ASSERVIRE PER PASSO CARRAIO
- AREE DI CANTIERE
- ACQUE PUBBLICHE O ASSIMILATE
- STRADE PUBBLICHE O DI USO PUBBLICO
- LIMITE ESPROPRIO
- LIMITE OCCUPAZIONE TEMPORANEA
- FASCIA DI RISPETTO STRADALE (ART.2 C.D.S. E ART. 26 R.E.C.D.S.)
- CONFINE AMMINISTRATIVO
- 01 N° PROGRESSIVO ELENCO DITTE
- ACT N° PROGRESSIVO AREE DI CANTIERE

N. Progetto: N.PROT. CDG - 0163367-I

Data: 09/12/2008

Anas SpA

Direzione Centrale Progettazione

RegioneLombardia

Provincia di Milano

Legge n. 345/97

Accordo di programma quadro in materia di trasporti

Realizzazione di un sistema integrato di accessibilità ferroviaria e stradale all'aeroporto di Malpensa 2000

(CONVENZIONE DEL 29.10.1999)

Collegamento tra la S.S.n.11 "Padana Superiore" a Magenta
e la Tangenziale ovest di Milano
Variante di Abbiategrasso sulla S.S.n.494 e adeguamento in sede
del tratto Abbiategrasso Vigevano fino al nuovo ponte sul Ticino

PROGETTO DEFINITIVO - 1° STRALCIO FUNZIONALE

L - ESPROPRI

TRATTA A : MAGENTA - ALBAIRATE
PIANO PARTICELLARE GRAFICO
COMUNE DI ROBECCO SUL NAVIGLIO - FOGLIO 4

Revisioni	Controllato	Approvato	Data : Dicembre 2008	Scala : 1:2000
			Agg.to : Novembre 2014	All.to n. L.2.2.3

Progettazione :

SIA Società Esercizi Aeroportuali s.p.a.
20090 Aeroporto Milano Linate tel. 02/74851

Progettazione redatta da :

ERREVIA s.r.l. RICERCA VIABILITÀ AMBIENTE
Centro operativo: 20090 TREZZANO s/N (MI), via Cristoforo Colombo n. 23

Il Progettista :

Il Direttore Tecnico
Dott.Ing. Alberto RINALDI

Visto
La Direzione Centrale Progettazione :
Dott. Ing. Nicola DINNELLA

Visto
Il Responsabile del Procedimento :
Dott. Ing. Domenico PETRUZZELLI

È severamente vietato la riproduzione e la cessione a terzi senza autorizzazione scritta di Errevia s.r.l.