


TRATTA A: MAGENTA - ALBAIRATE
 PIANO PARTICELLARE GRAFICO
 (QUADRO DI UNIONE DEI FOGLI CATASTALI)

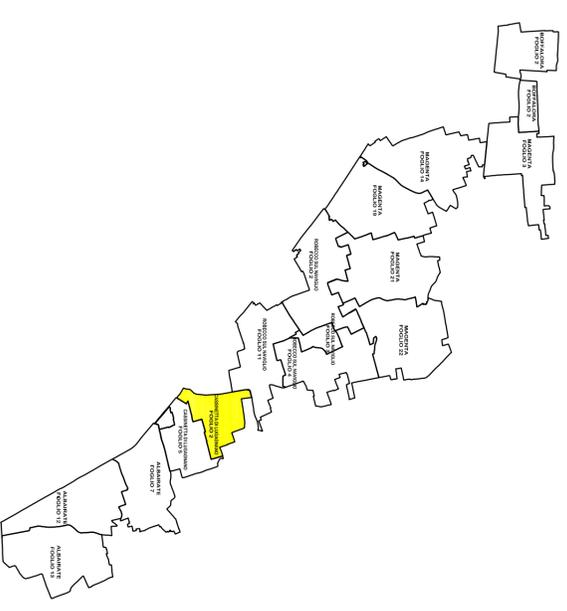

N. Progetto: N.PROI. CDG - 0163367-1

Data: 09/12/2008

Anas SPA



Direzione Centrale Progettazione

Regionelombardia
 Provincia di Milano

Legge n. 345/97

Accordo di programma quadro in materia di trasporti

Realizzazione di un sistema integrato di accessibilità ferroviaria e stradale
 all'aeroporto di Malpensa 2000
 (CONVENZIONE DEL 29.10.1999)

Collegamento tra la S.S.n.11 "Padana Superiore" a Magenta
 e la Tangenziale ovest di Milano
 Variante di Abbiategrasso sulla S.S.n.494 e adeguamento in sede
 del tratto Abbiategrasso Vigevano fino al nuovo ponte sul Ticino

PROGETTO DEFINITIVO - 1° STRALCIO FUNZIONALE

L - ESPROPRI

TRATTA A : MAGENTA - ALBAIRATE
 PIANO PARTICELLARE GRAFICO
 COMUNE DI CASSINETTA DI LUGAGNANO - FOGLIO 2

Revisori	Contabile	Approvato	Data:	Scalo:
			Agto:	Alto n.:


Progettazione:	
Progettazione redatto da:	Il progettista

Visto	Il Responsabile del Progettamento:
La Direzione Centrale Progettazione:	Dott. Ing. Domenico Perinuzzi

Visto	Il Responsabile del Progettamento:
Dott. Ing. Nicola D'Amelia	Dott. Ing. Domenico Perinuzzi

LEGENDA

- AREE DA ESPROPRIARE
- RELIQUATI DA ACQUISIRE
- AREE DI MITIGAZIONE AMBIENTALE
- AREE DA ASSERVIRE PER PASSO CARRO
- AREE DI CANTIERE
- ACQUE PUBBLICHE O ASSIMILATE
- STRADE PUBBLICHE O DI USO PUBBLICO
- LIMITE ESPROPRI
- LIMITE OCCUPAZIONE TEMPORANEA
- FASCE DI RISPETTO STRADALE (ART. 2 C.D.S. E ART. 28 R.E.C.D.S.)
- CONFINI AMMINISTRATIVI
- N° PROGRESSIVO ELENCO DITTE
- N° PROGRESSIVO AREE DI CANTIERE

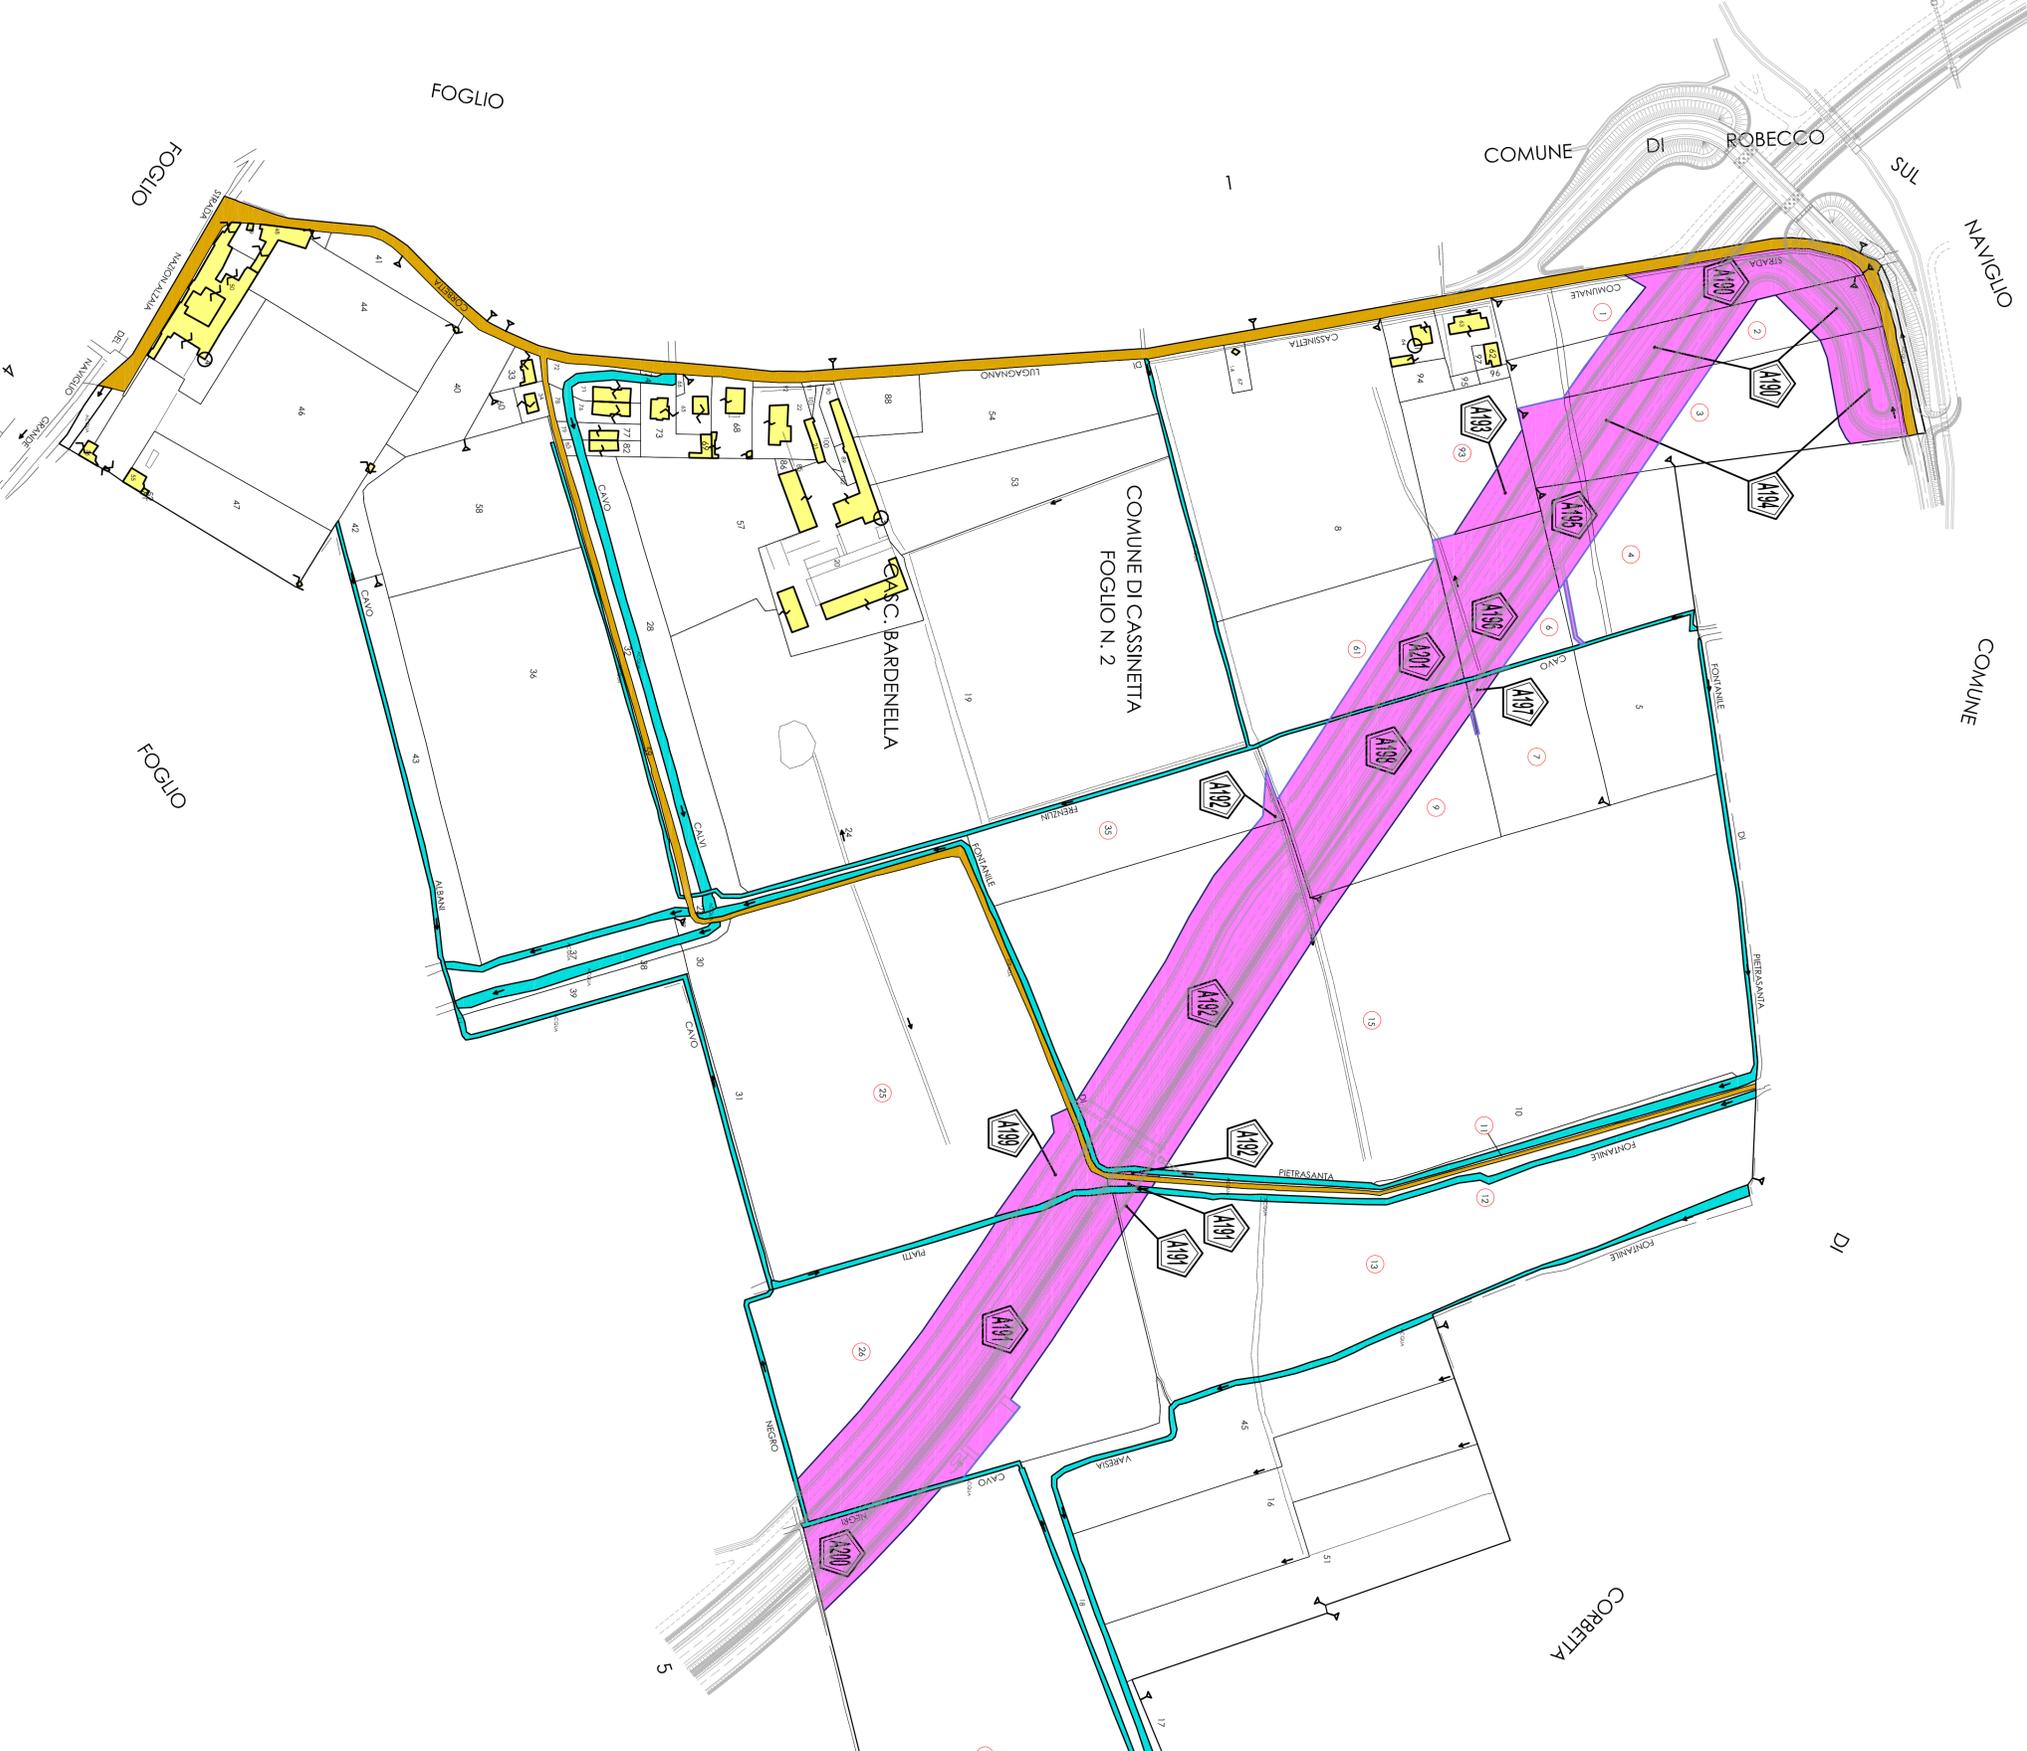

FOGLIO 6