


TRATTA A: MAGENTA - ALBAIRATE  
 PIANO PARTICELLARE GRAFICO  
 (QUADRO DI UNIONE DEI FOGLI CATASTALI)

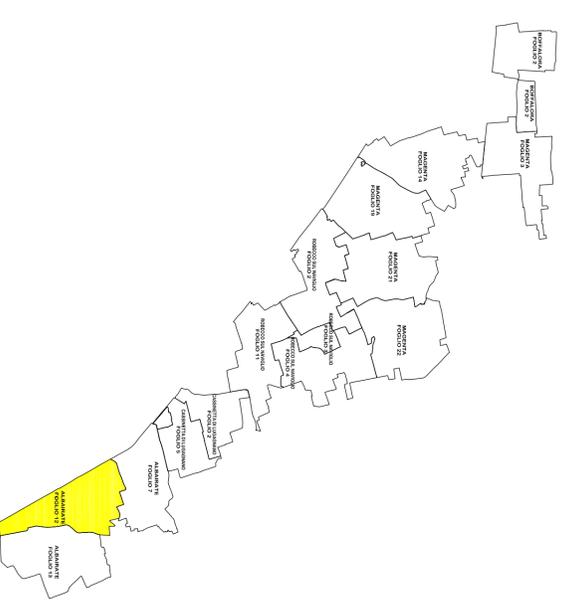

N. Progetto: N.PROI. CDG - 0163367-1

Data: 09/12/2008



**Anas SPA**

Direzione Centrale Progettazione



Provincia di Milano

Legge n. 345/97

**Accordo di programma quadro in materia di trasporti**

Realizzazione di un sistema integrato di accessibilità ferroviaria e stradale  
 all'aeroporto di Malpensa 2000  
 (CONVENZIONE DEL 29.10.1999)

Collegamento tra la S.S.n.11 "Padana Superiore" a Magenta  
 e la Tangenziale ovest di Milano  
 Variante di Abbiategrasso sulla S.S.n.494 e adeguamento in sede  
 del tratto Abbiategrasso Vignevano fino al nuovo ponte sul Ticino

**PROGETTO DEFINITIVO - 1° STRALCIO FUNZIONALE**

L - ESPROPRI

TRATTA A : MAGENTA - ALBAIRATE  
 PIANO PARTICELLARE GRAFICO  
 COMUNE DI ALBAIRATE - FOGLIO 12


Revisioni	Contitolari	Approvato	Data	Scala
			..... Dicembre 2008	1:2000
Progettazione:			Agosto ..... Novembre 2014	1:2.500

Progettazione redatta da: **STZ** S.p.A.  
 Società Finanziaria specializzata in servizi di ingegneria e architettura  
 Sede: 20090 Masovio, Milano, Italia, tel. 02/74851

Il Progettista:  
 Ingegnere  
 Dott. Ing. Roberto Venturi

Visto  
 La Direzione Centrale Progettazione:  
 Dott. Ing. Nicola DiNella

Visto  
 Il Responsabile del Progettamento:  
 Dott. Ing. Domenico Perinuzzi

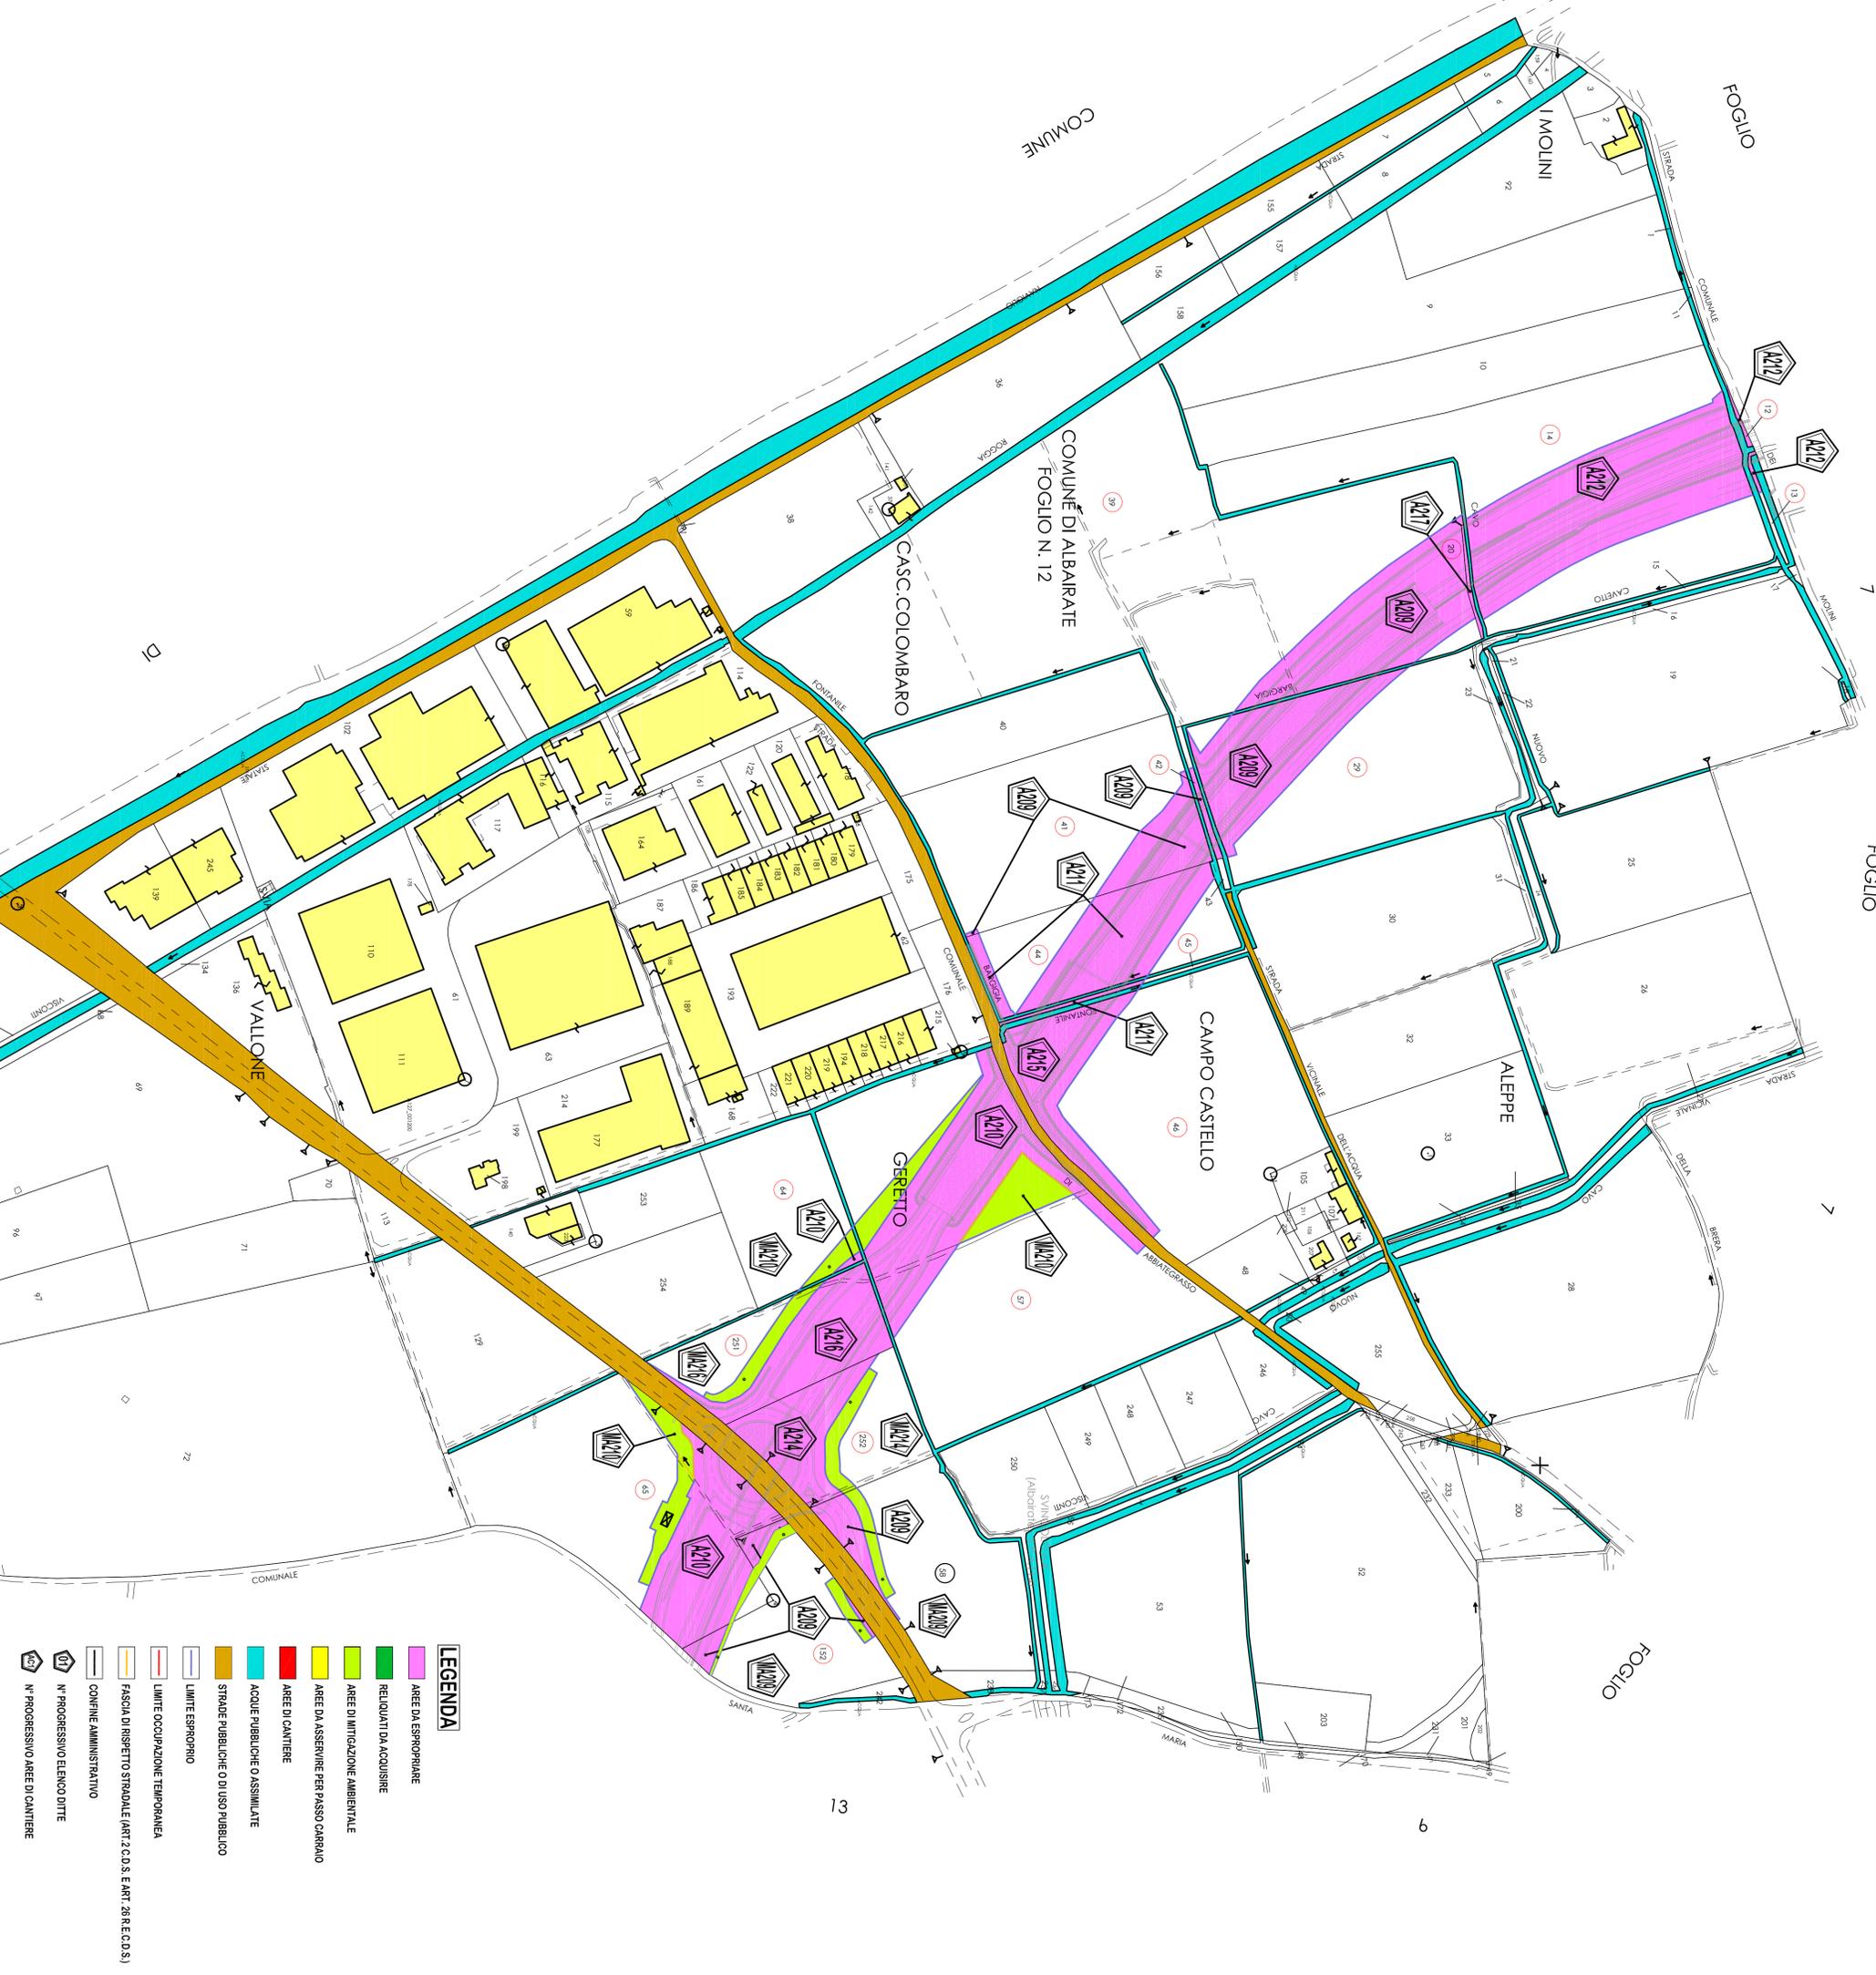

**LEGENDA**

- AREE DA ESPROPRIARE
- RELIQUATI DA ACQUIRIRE
- AREE DI MITIGAZIONE AMBIENTALE
- AREE DA ASSESNIRE PER PASSO CARRAIO
- AREE DI CANTIERE
- ACQUE PUBBLICHE O ASSIMILATE
- STRADE PUBBLICHE O DI USO PUBBLICO
- LIMITE ESPROPRIO
- LIMITE OCCUPAZIONE TEMPORANEA
- FASCE DI RISPETTO STRADALE (ART.2 C.D.S. E ART. 28 R.E.C.D.S.)
- CONFINI AMMINISTRATIVI
- N° PROGRESSIVO/ELENCO DITTE
- N° PROGRESSIVO AREE DI CANTIERE