

N. Progetto: N.PROI. CDG - 0163367-I

Data: 09/12/2008



Anas SPA

Direzione Centrale Progettazione



Provincia di Milano

Legge n. 345/97

Accordo di programma quadro in materia di trasporti

Realizzazione di un sistema integrato di accessibilità ferroviaria e stradale
all'aeroporto di Malpensa 2000
(CONVENZIONE DEL 29.10.1999)

Collegamento tra la S.S.n.11 "Padana Superiore" a Magenta
e la Tangenziale ovest di Milano
Variante di Abbiategrasso sulla S.S.n.494 e adeguamento in sede
del tratto Abbiategrasso Vigevano fino al nuovo ponte sul Ticino


PROGETTO DEFINITIVO - 1° STRALCIO FUNZIONALE

L - ESPROPRI


TRATTA C : ALBARATE - OZZERO
PIANO PARTICELLARE GRAFICO
COMUNE DI ALBARATE - FOGLIO 13

Revisori	Controllato	Approvato	Data	Scad.:
		 Dicembre 2008 1/2000
			Aggi. :	All. n.

Progettazione:

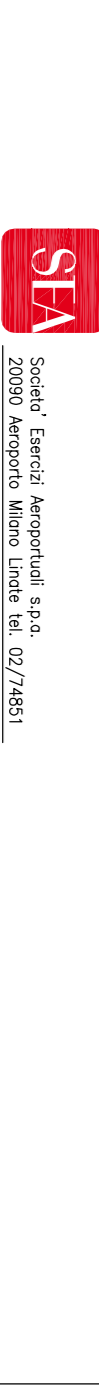

Progettazione redatta da:

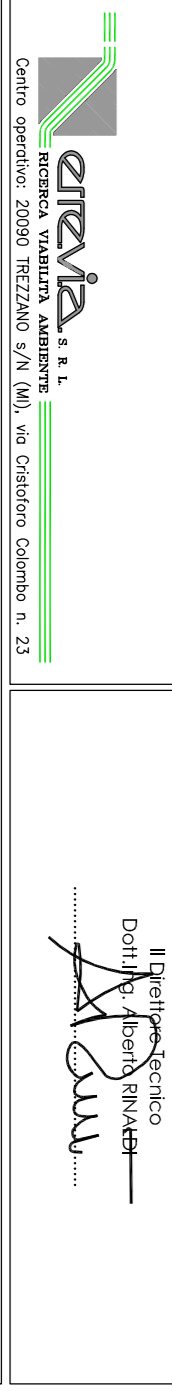

Visto La Direzione Centrale Progettazione: Dott. Ing. Nicola DIAMILLA

Visto Il Responsabile del Progettamento: Dott. Ing. Domenico FERLITZELLI

LEGENDA

	AREE DA ESPROPRIARE
	RELIQUATI DA ACQUISIRE
	AREE DI MITIGAZIONE AMBIENTALE
	AREE DA ASSEVERE PER PASSO CARRAIO
	AREE DA OCCUPARE TEMPORANEAMENTE
	AREE DI CANTIERE
	ACQUE PUBBLICHE O ASSIMILATE
	STRADE PUBBLICHE O DI USO PUBBLICO
	LIMITE ESPROPRIARIO
	LIMITE OCCUPAZIONE TEMPORANEA
	FASCE DI RISERVO STRADALE (ART.2 C.D.S. E ART. 26 R.E.C.D.S.)
	CONFINI AMMINISTRATIVI
	N° PROGRESSIVO ELENCO DITTE
	N° PROGRESSIVO AREE DI CANTIERE