
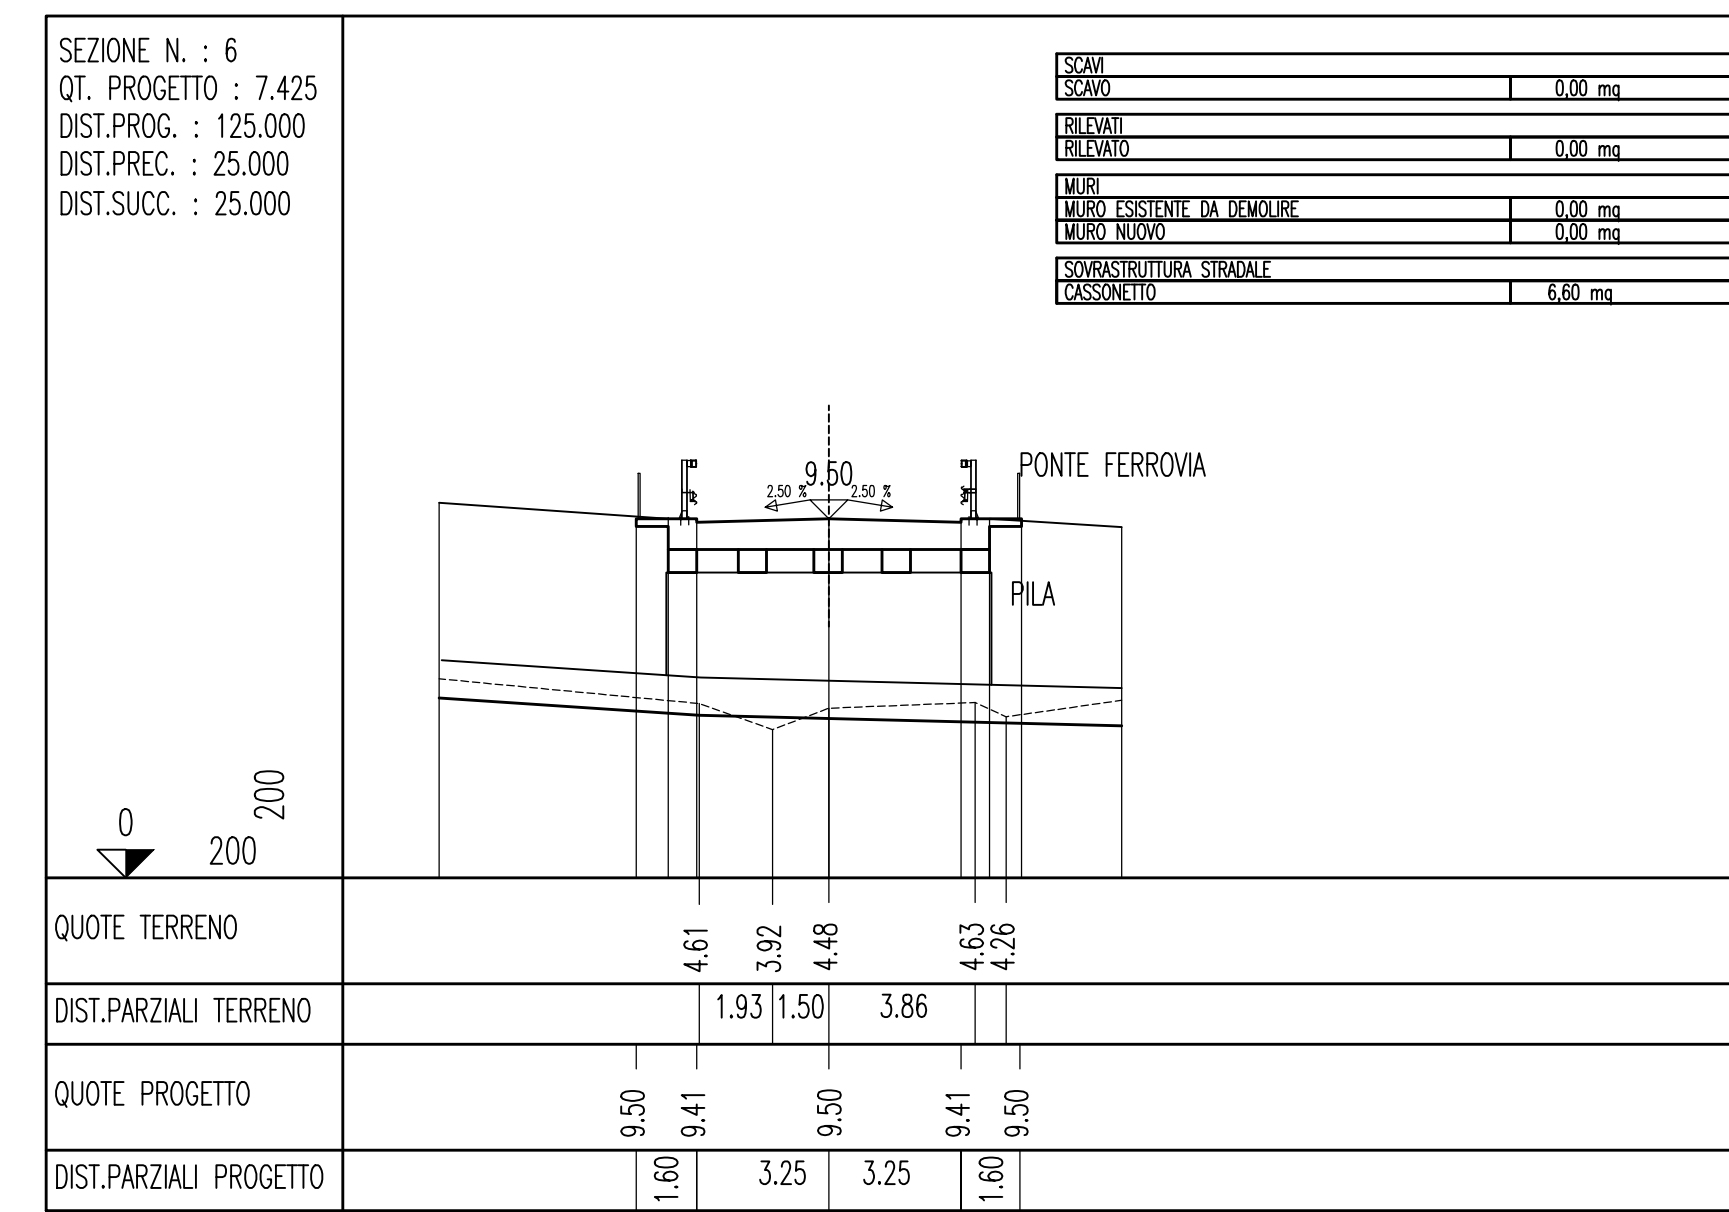
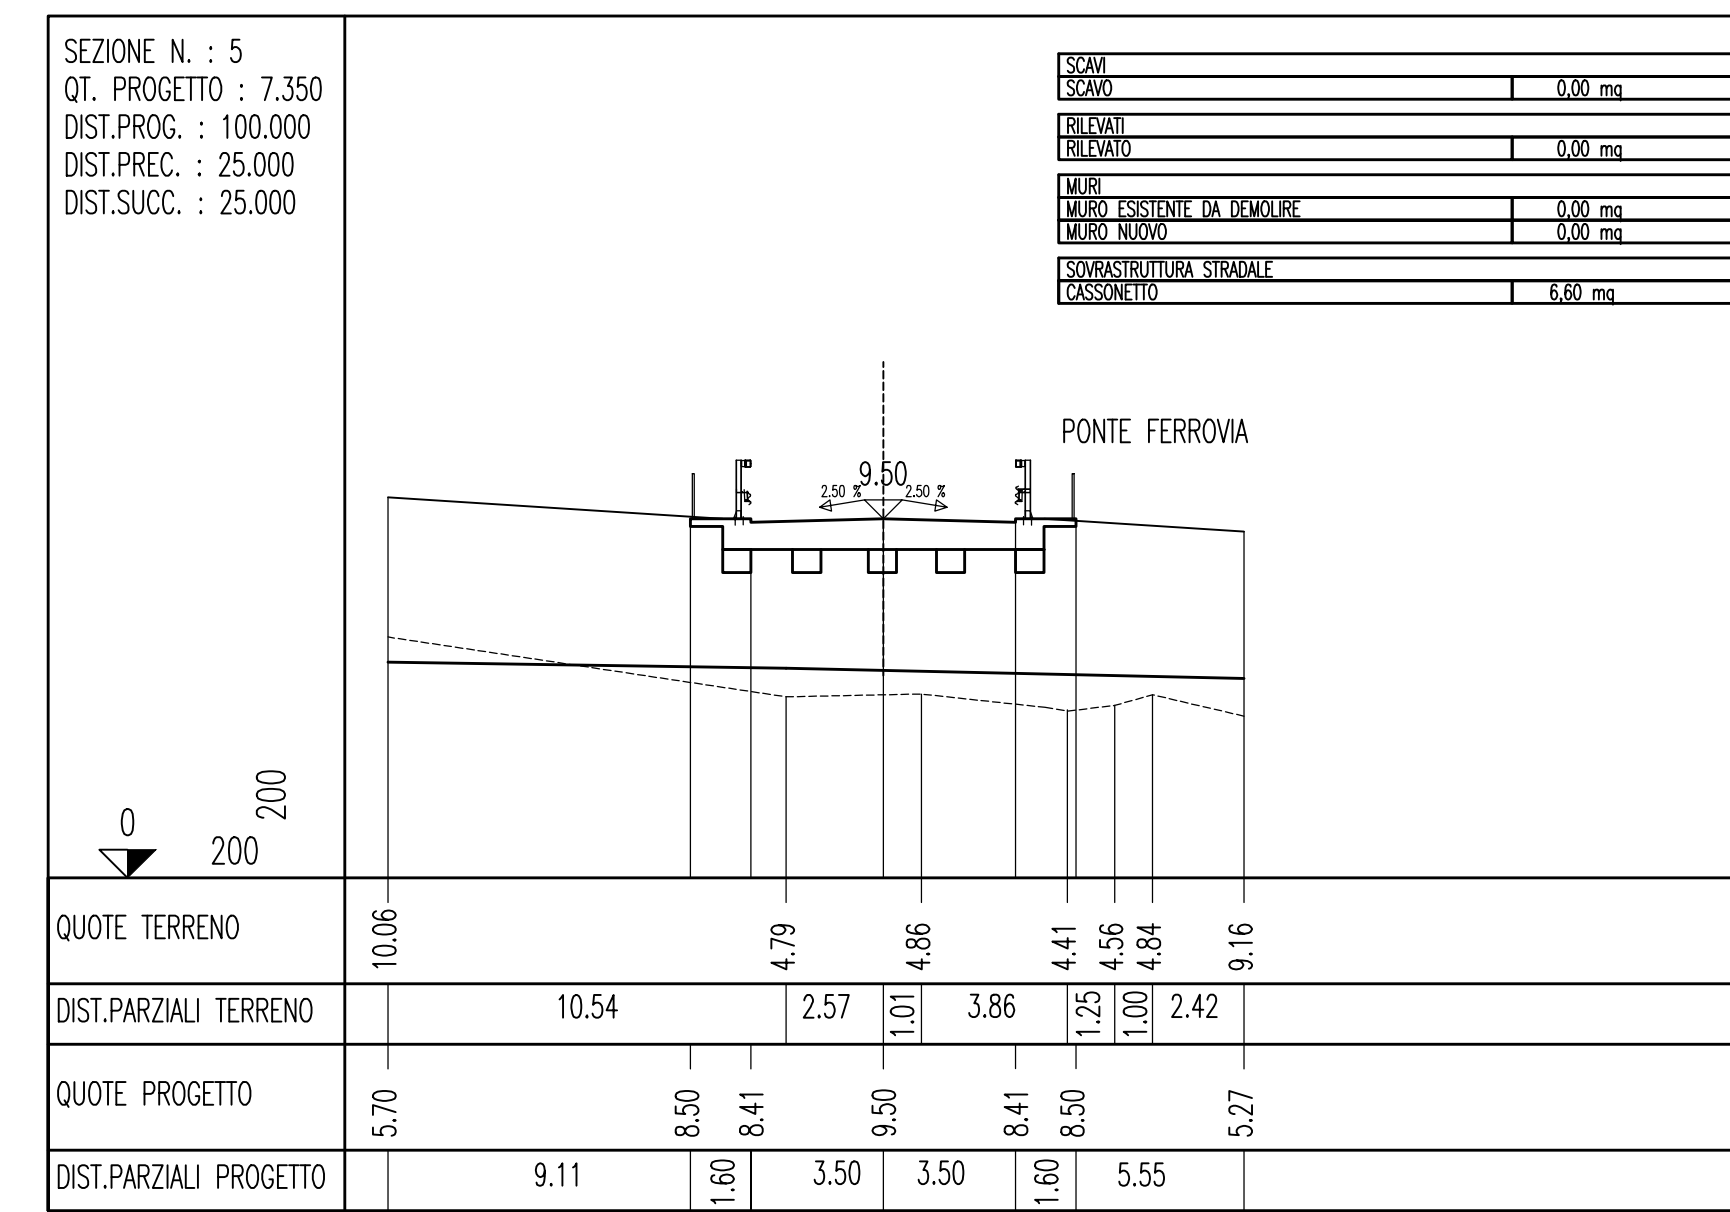
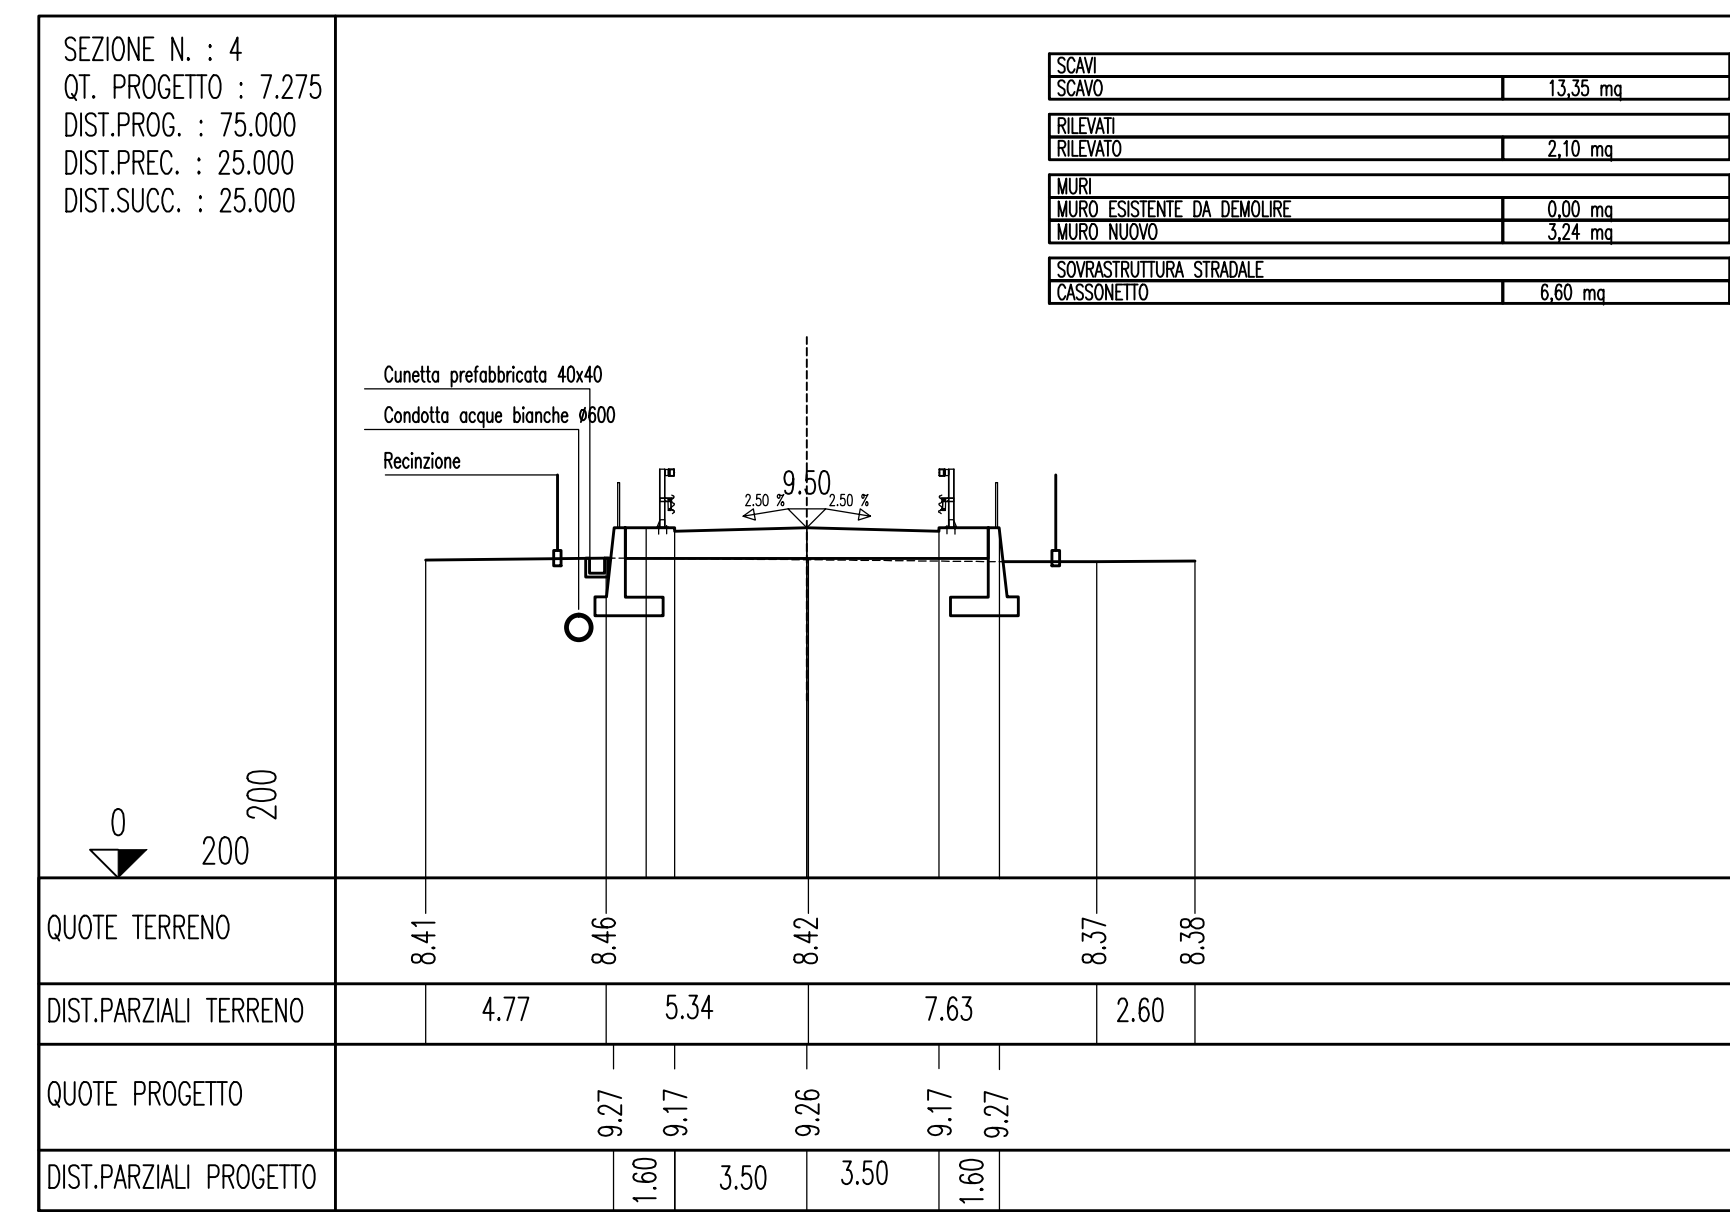
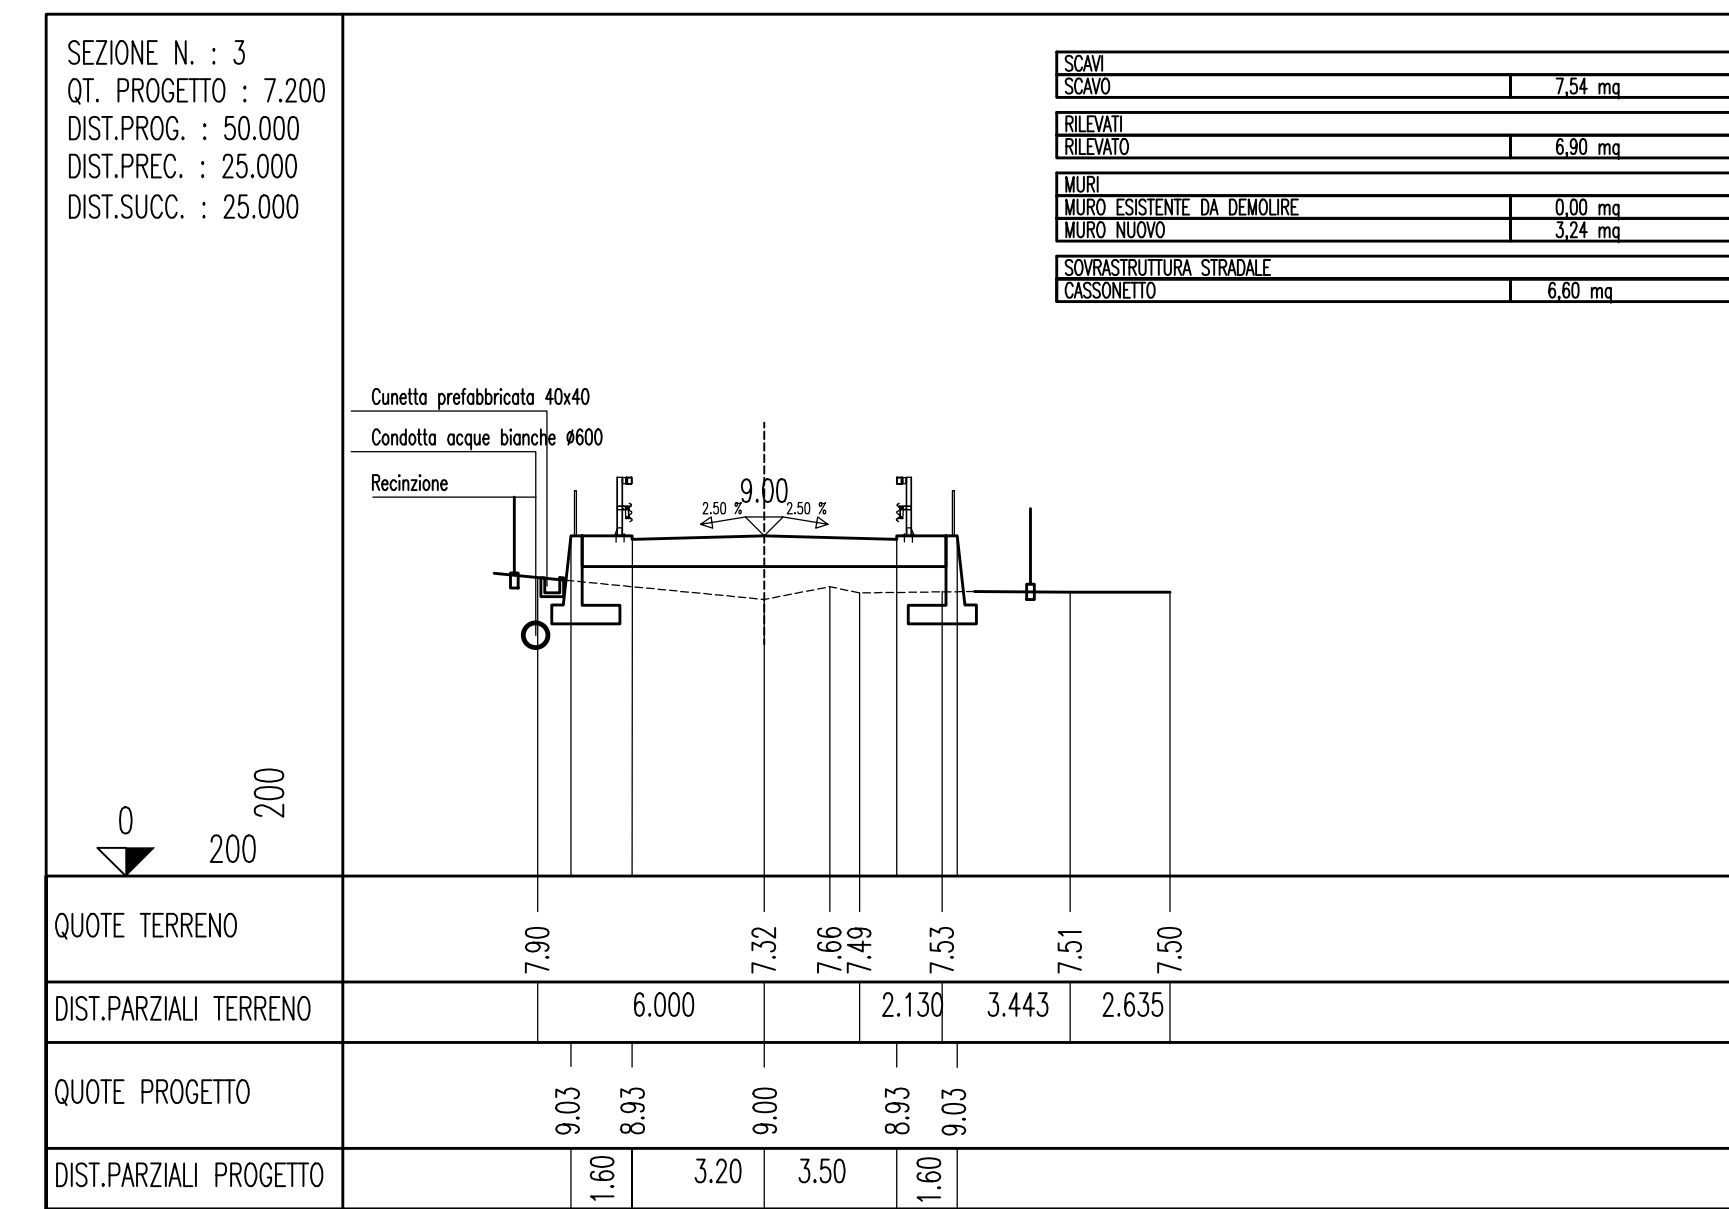
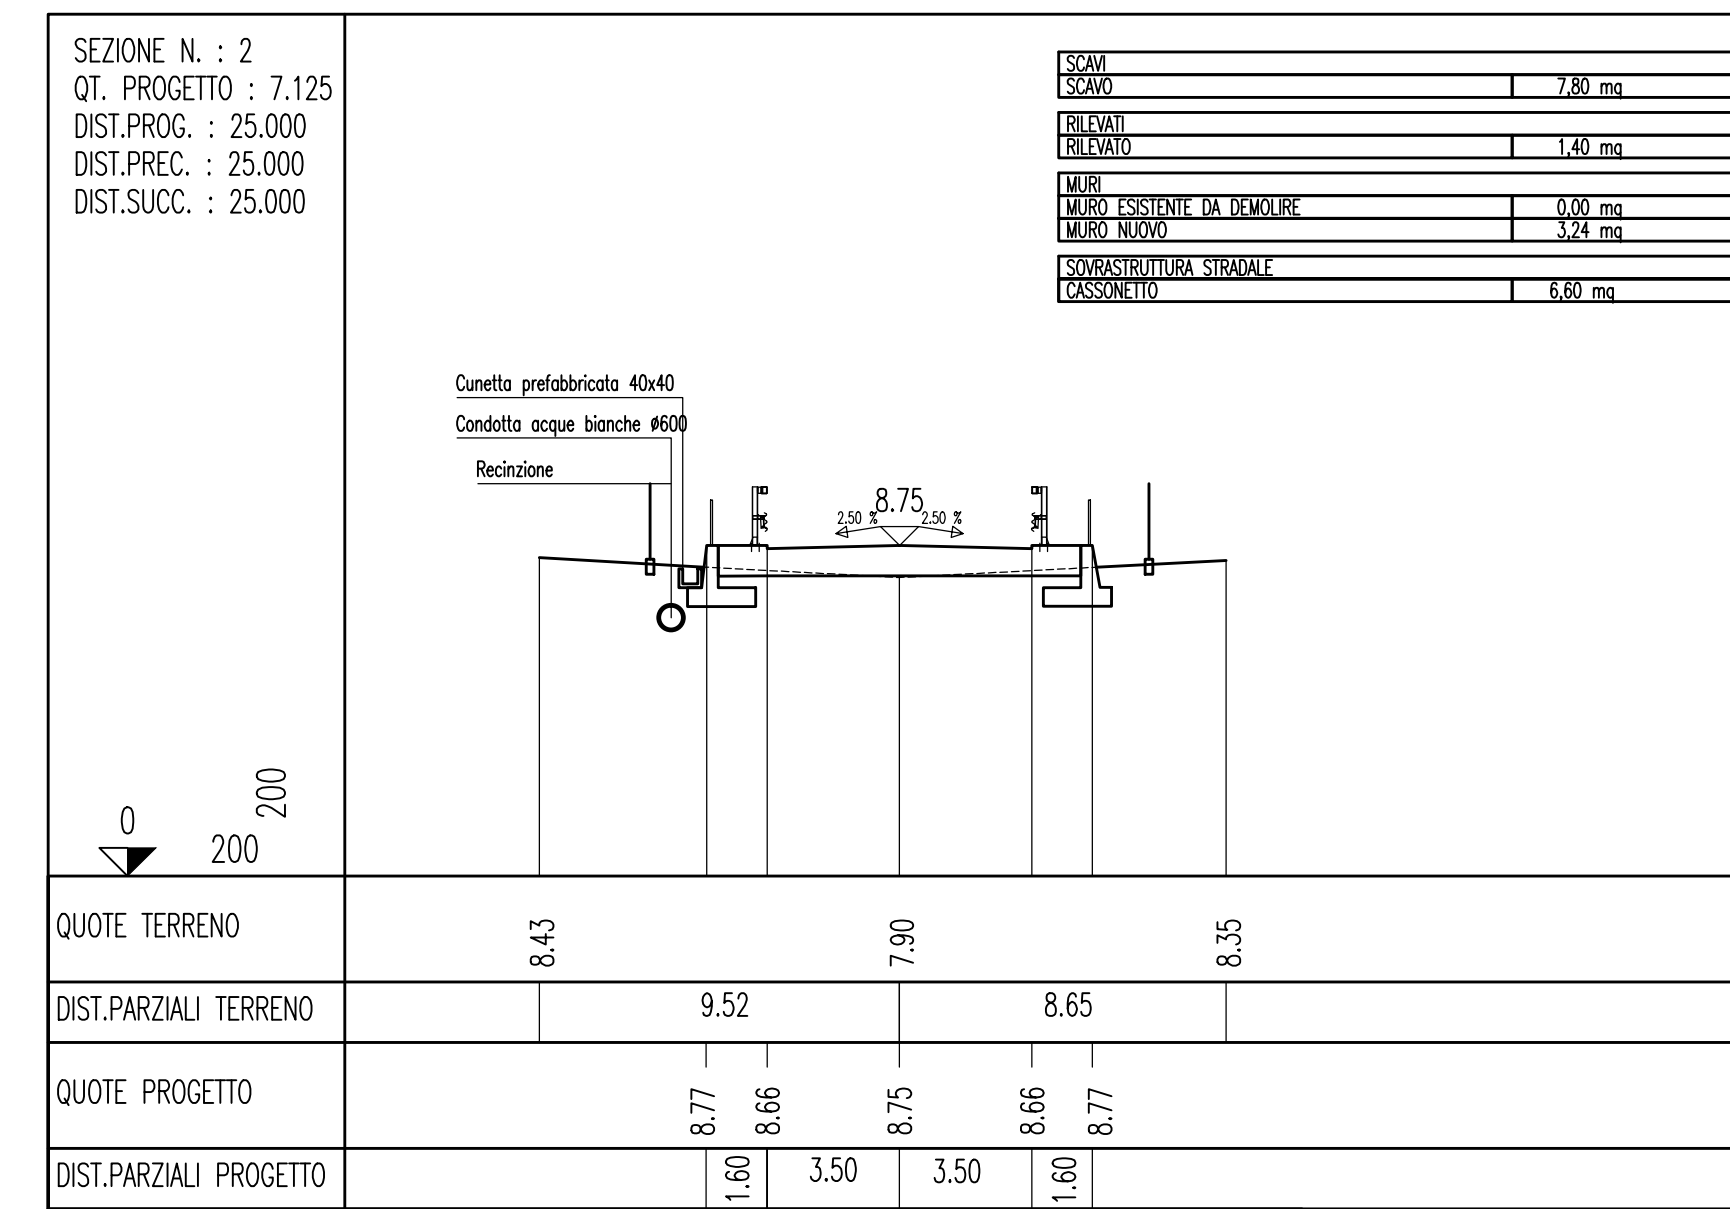










V-SN3 - SEZIONI TRASVERSALI TAV. 1/4

SCALA 1:200


SEZIONI TRATTO 1 - TRATTO FERROVIA

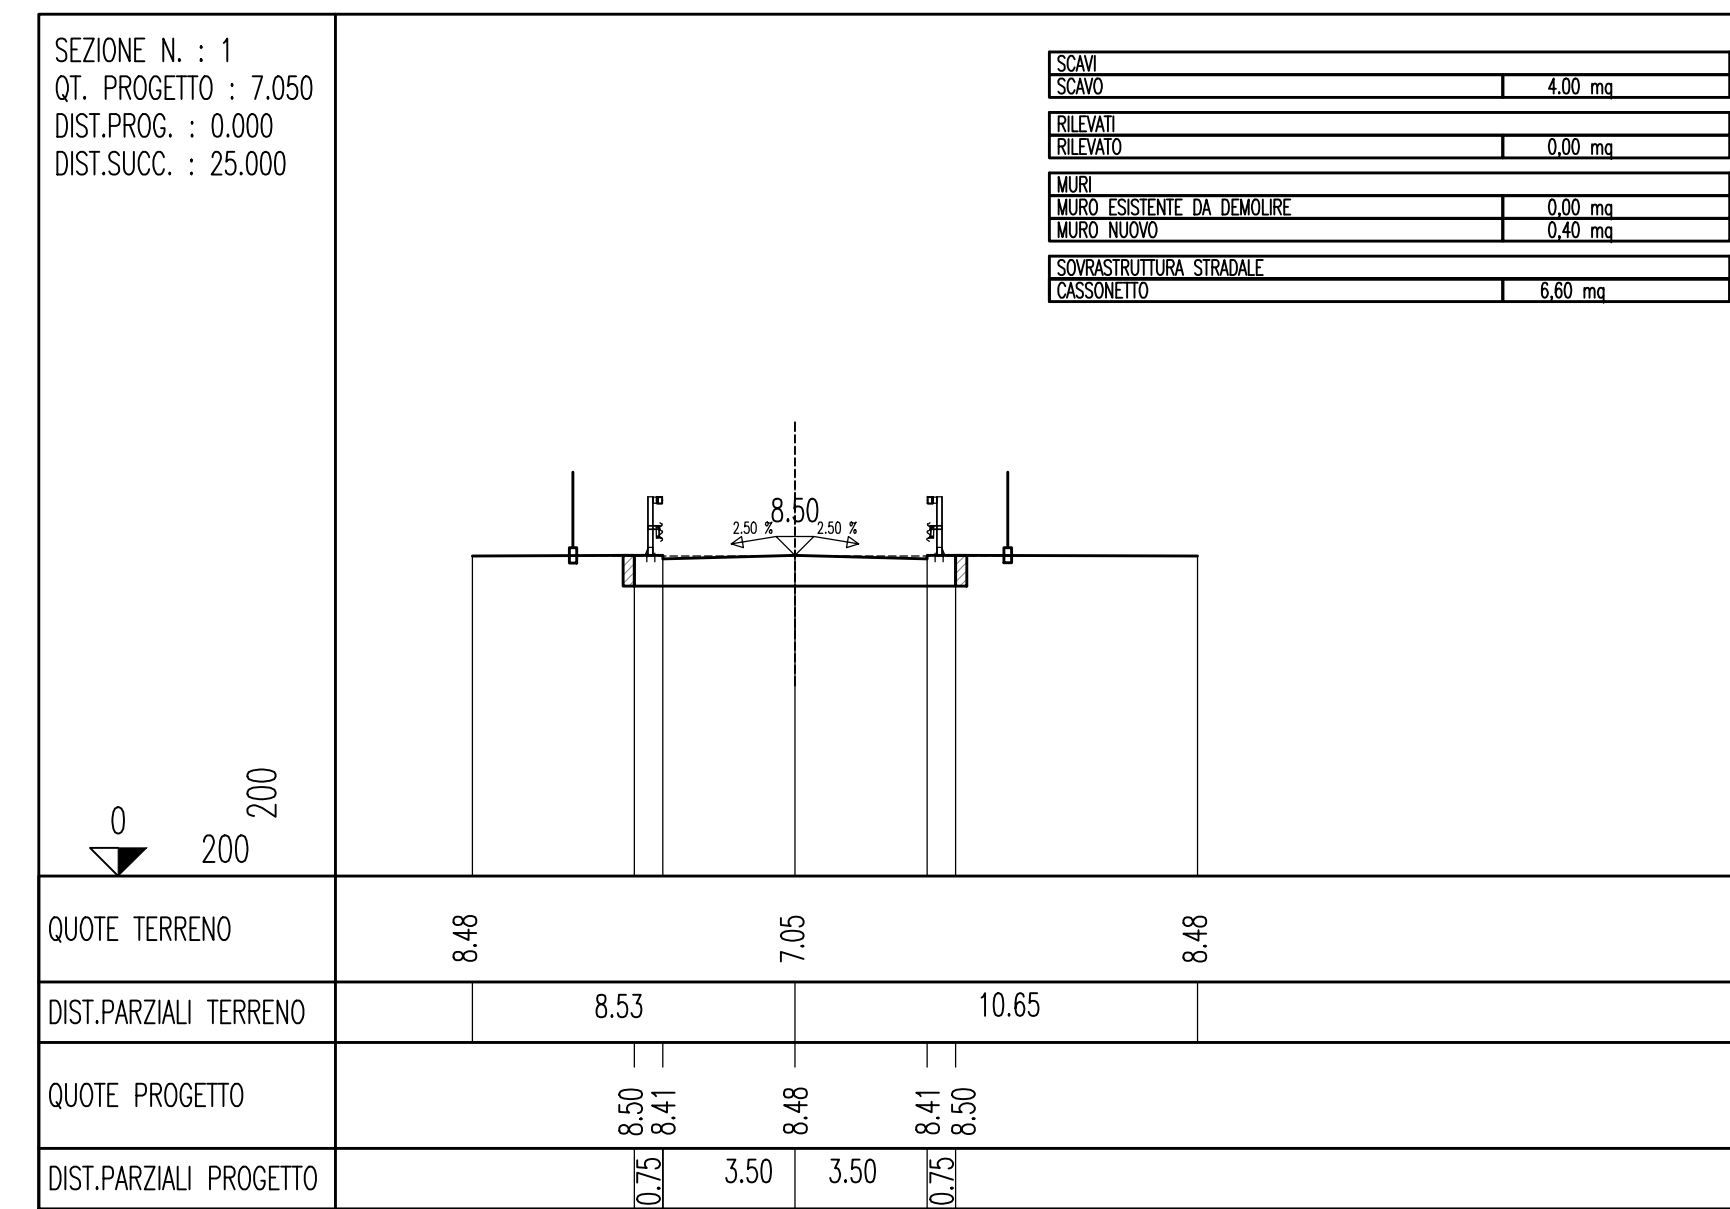

SEZIONI TRATTO 2 - VIA MARCO POLO

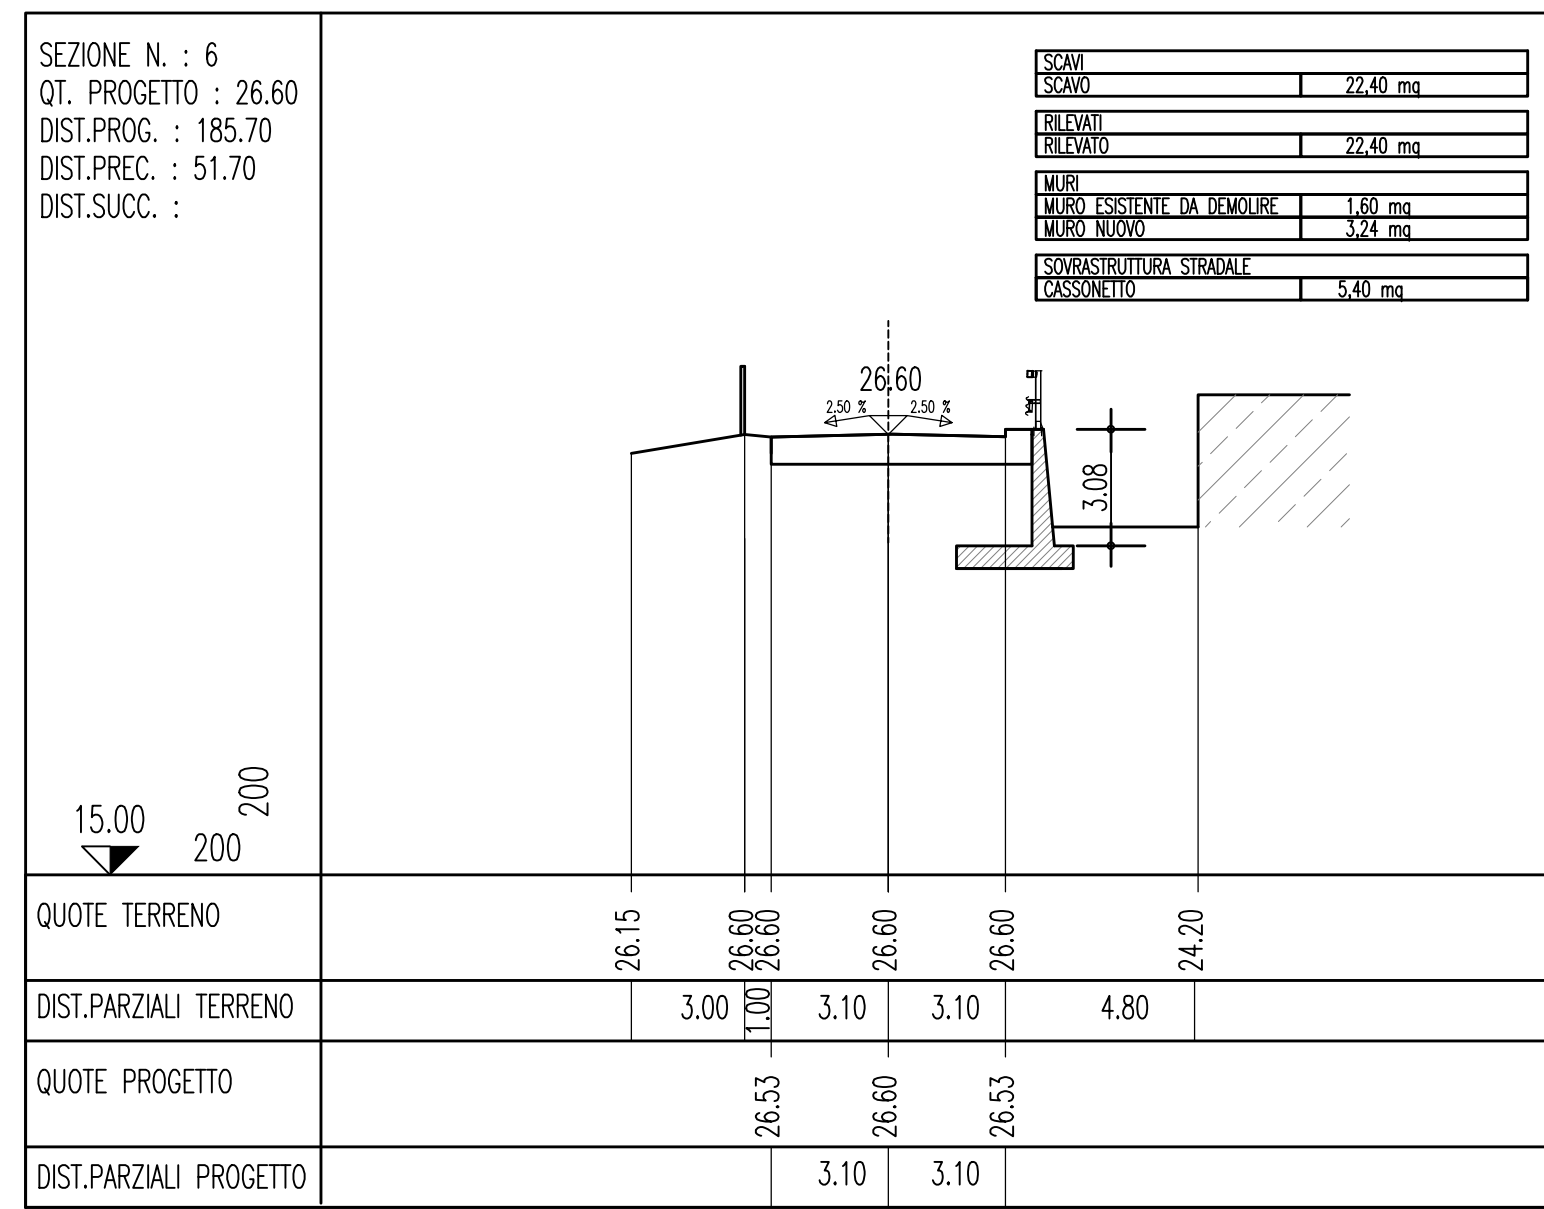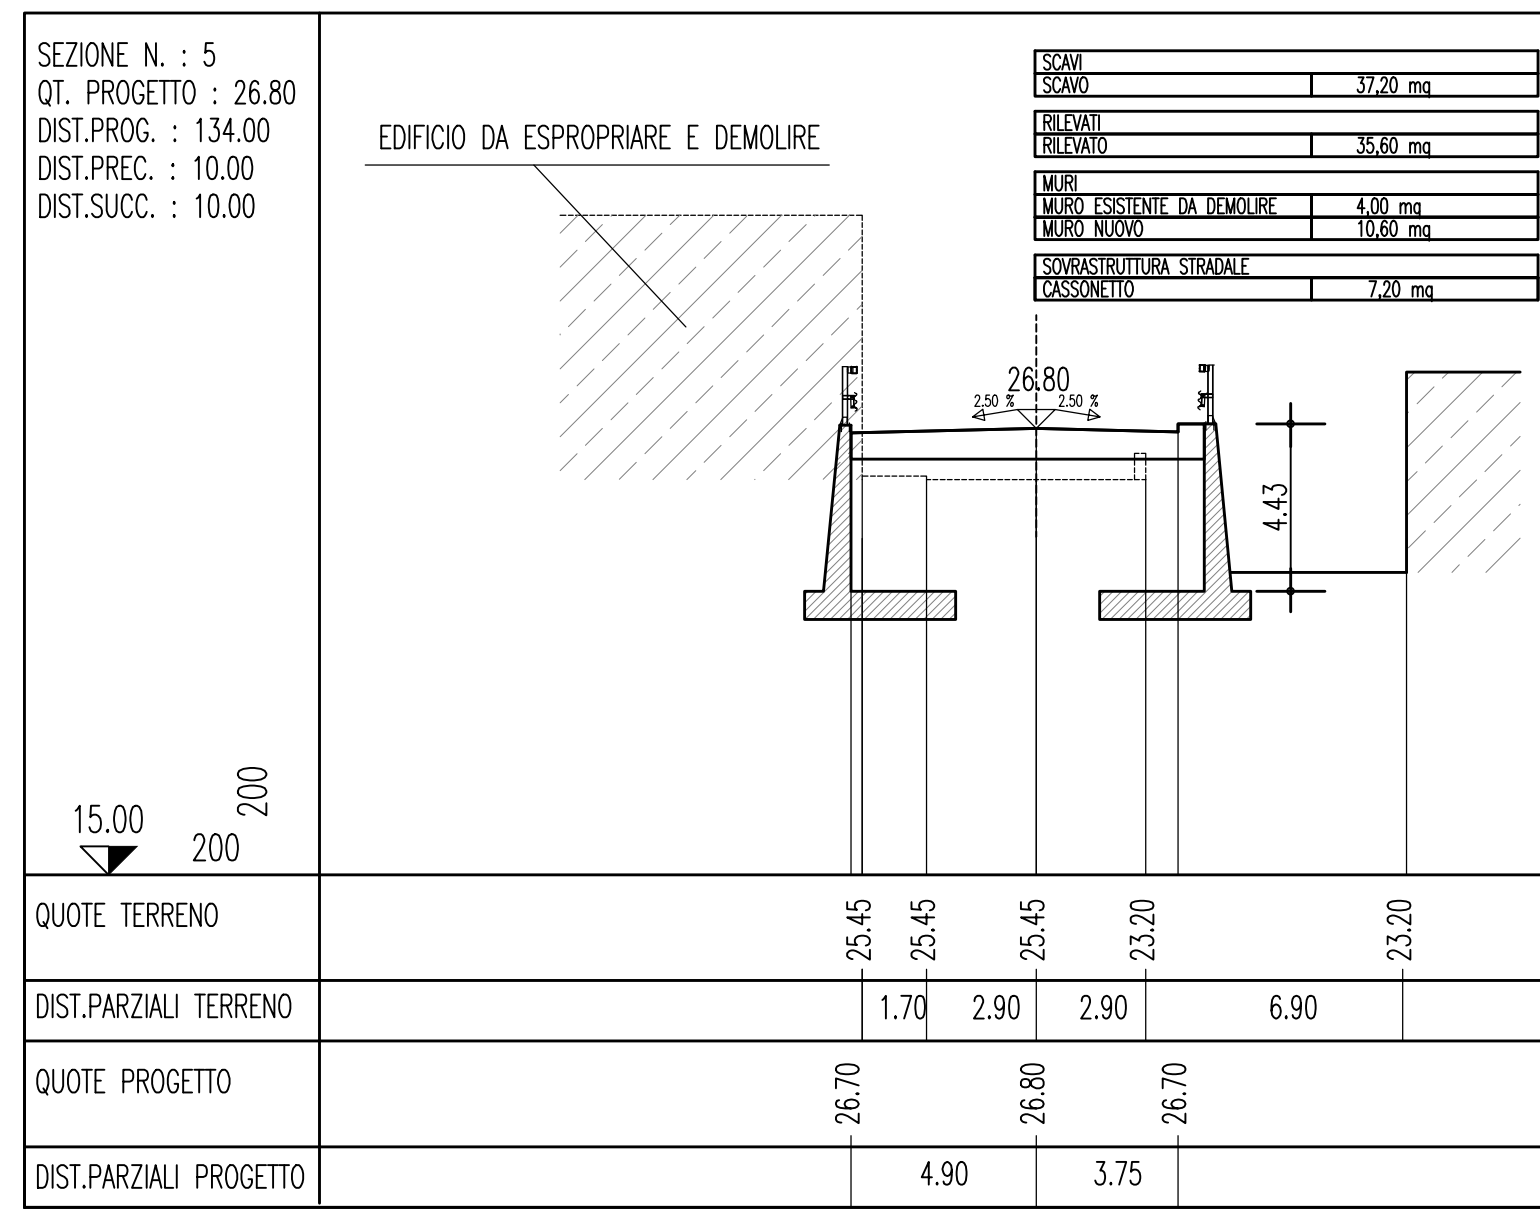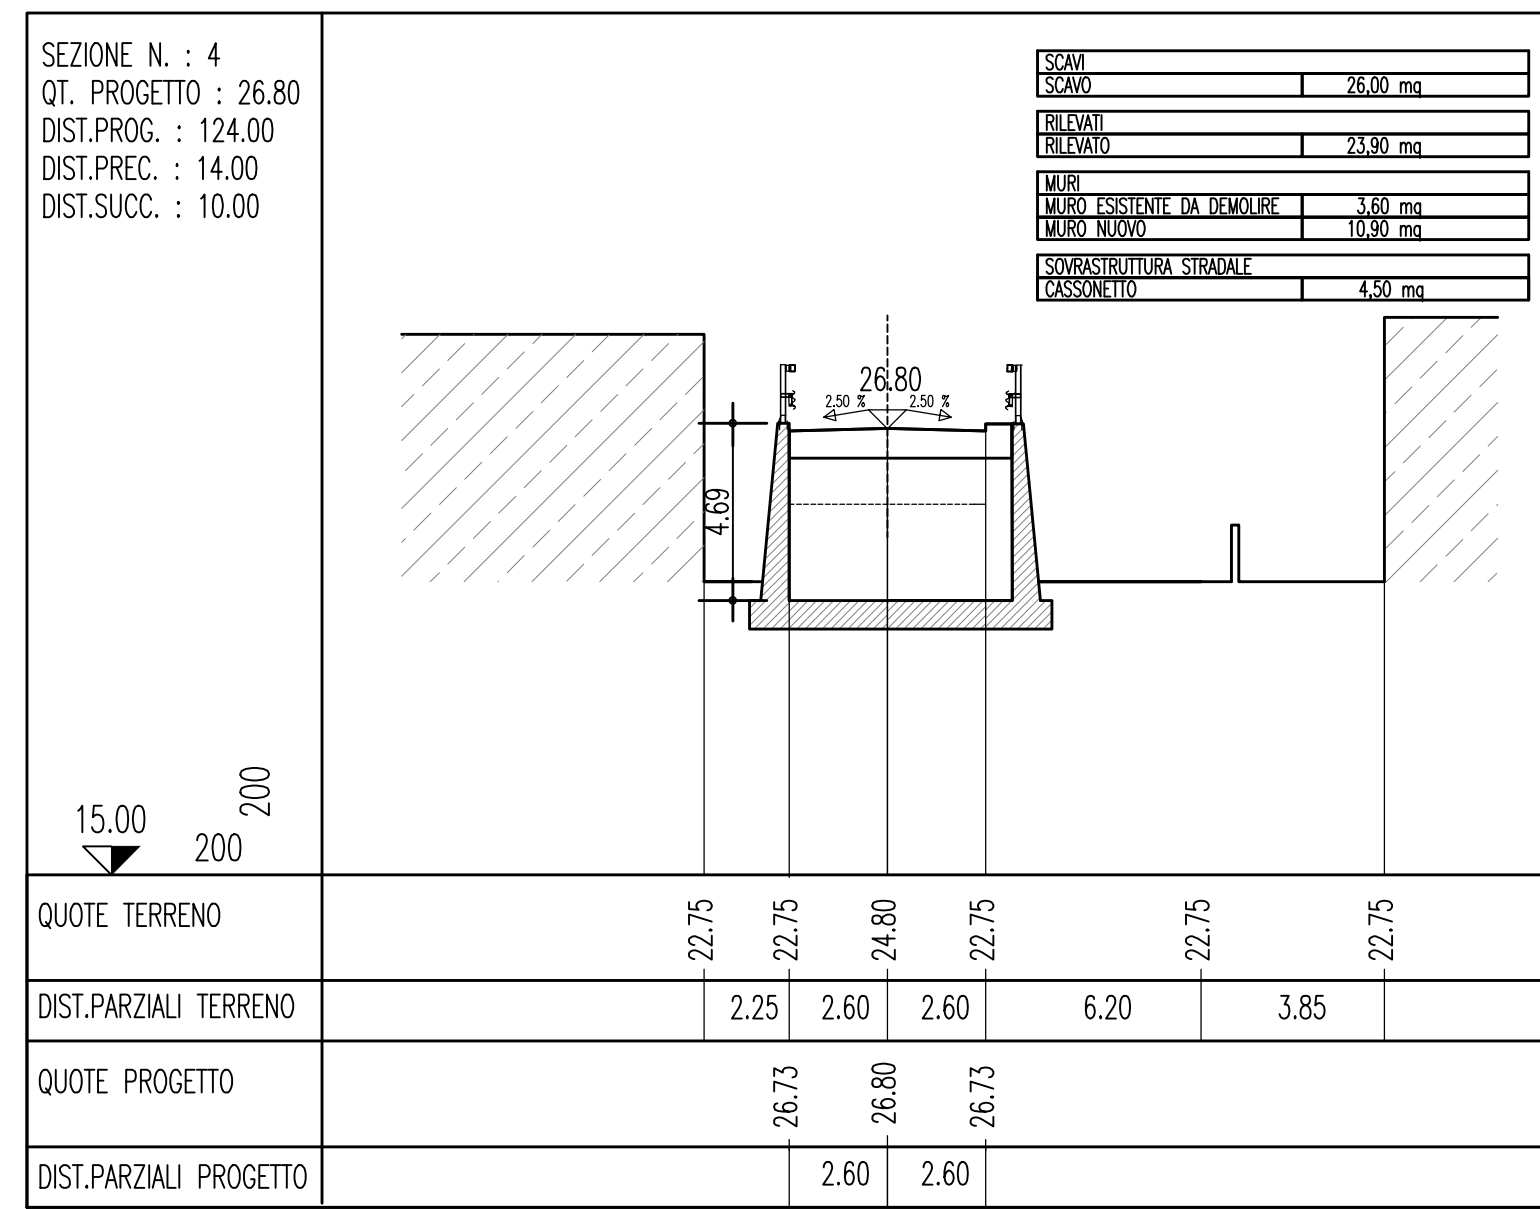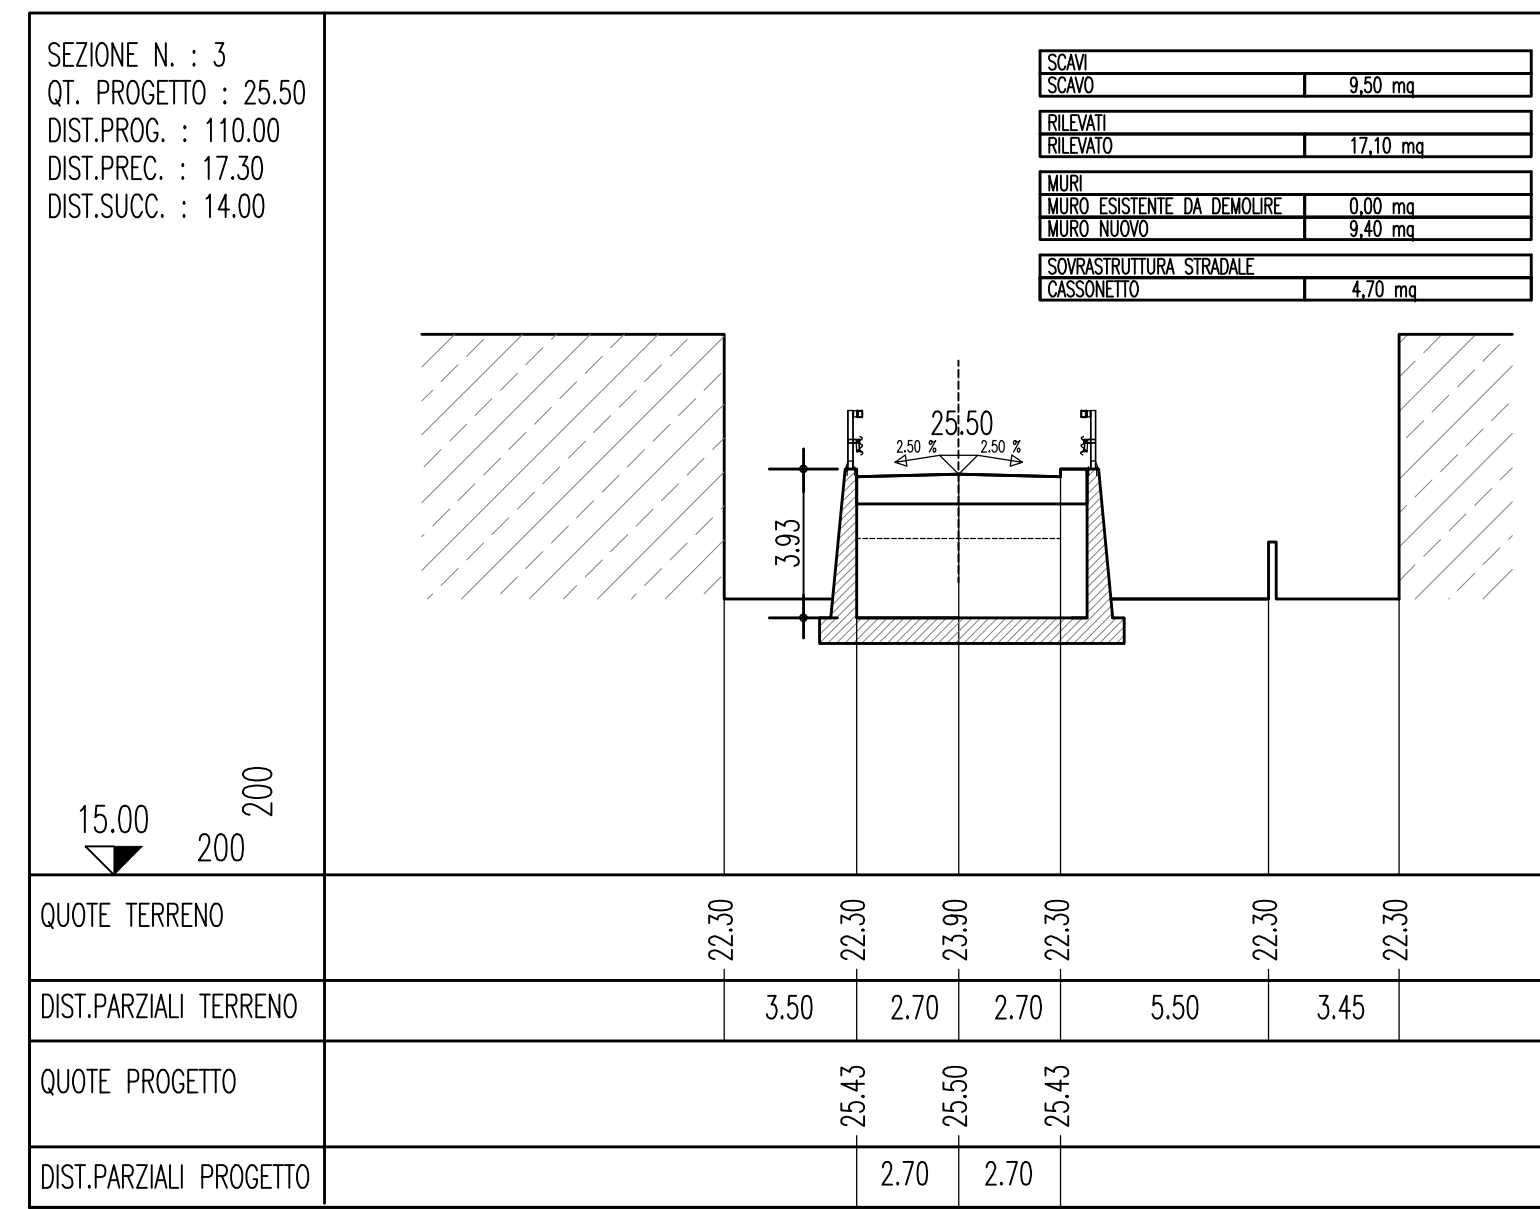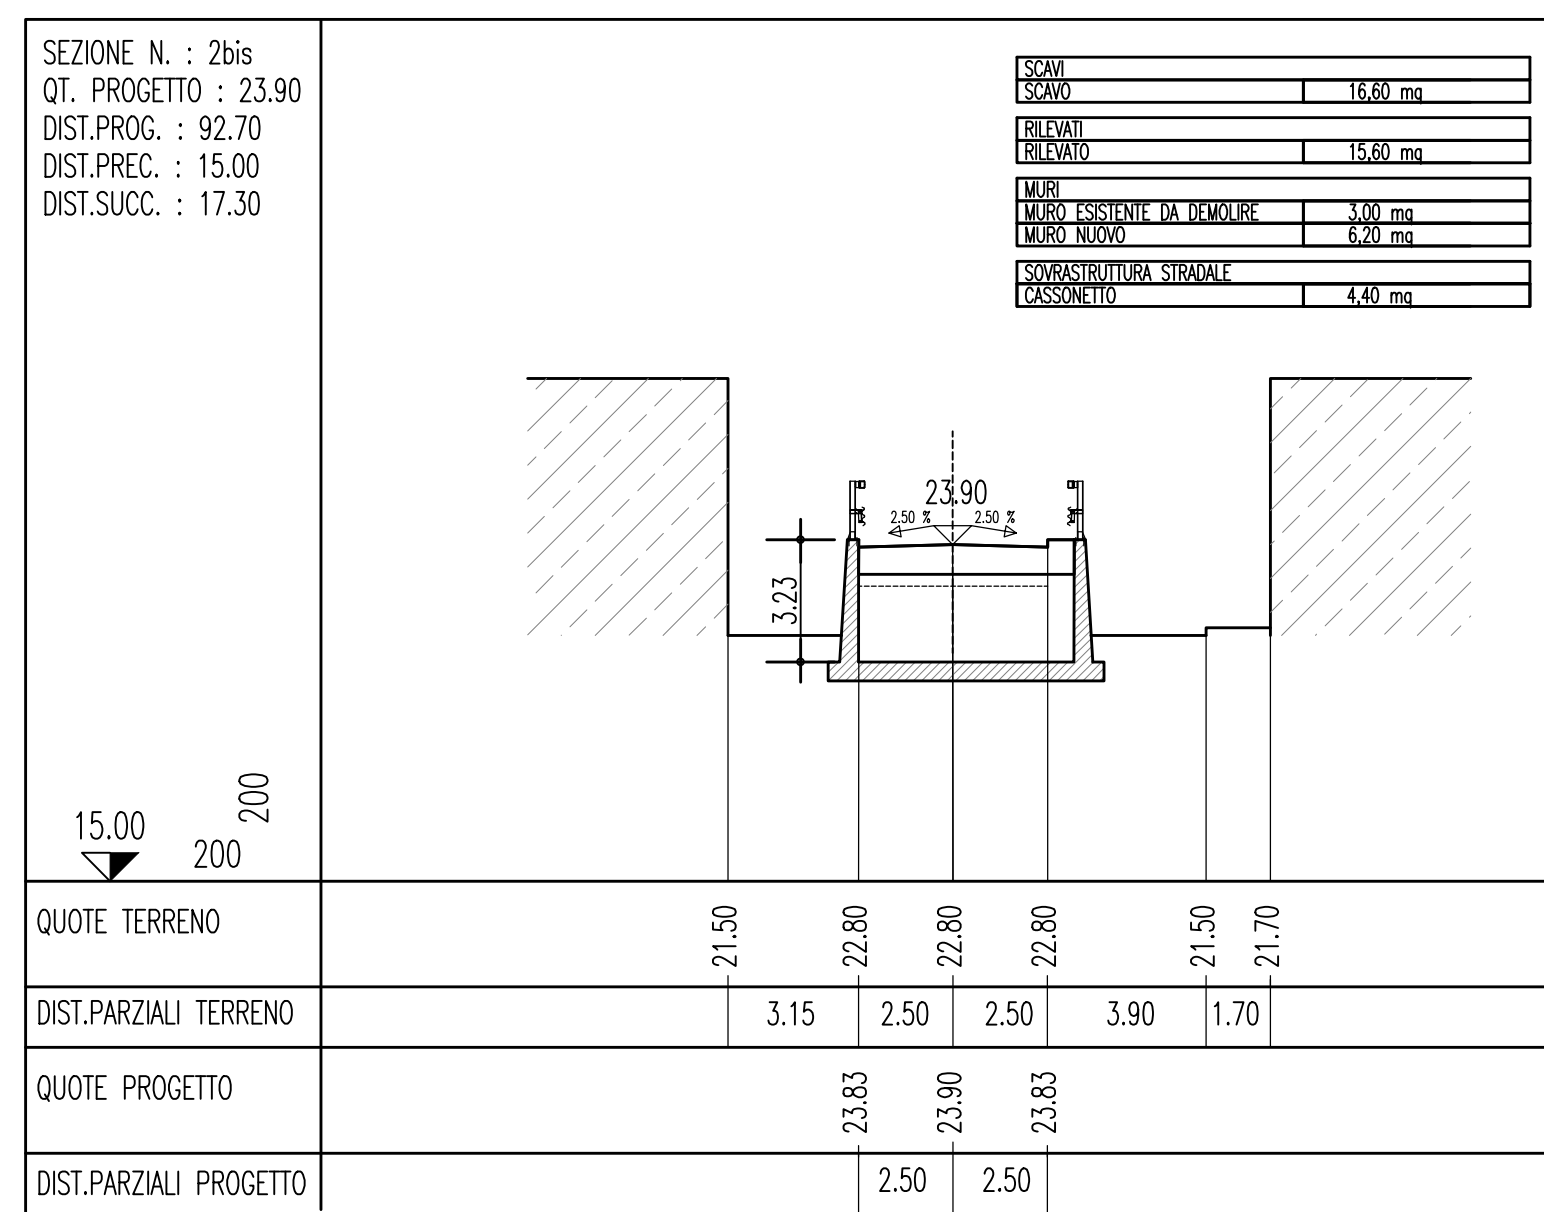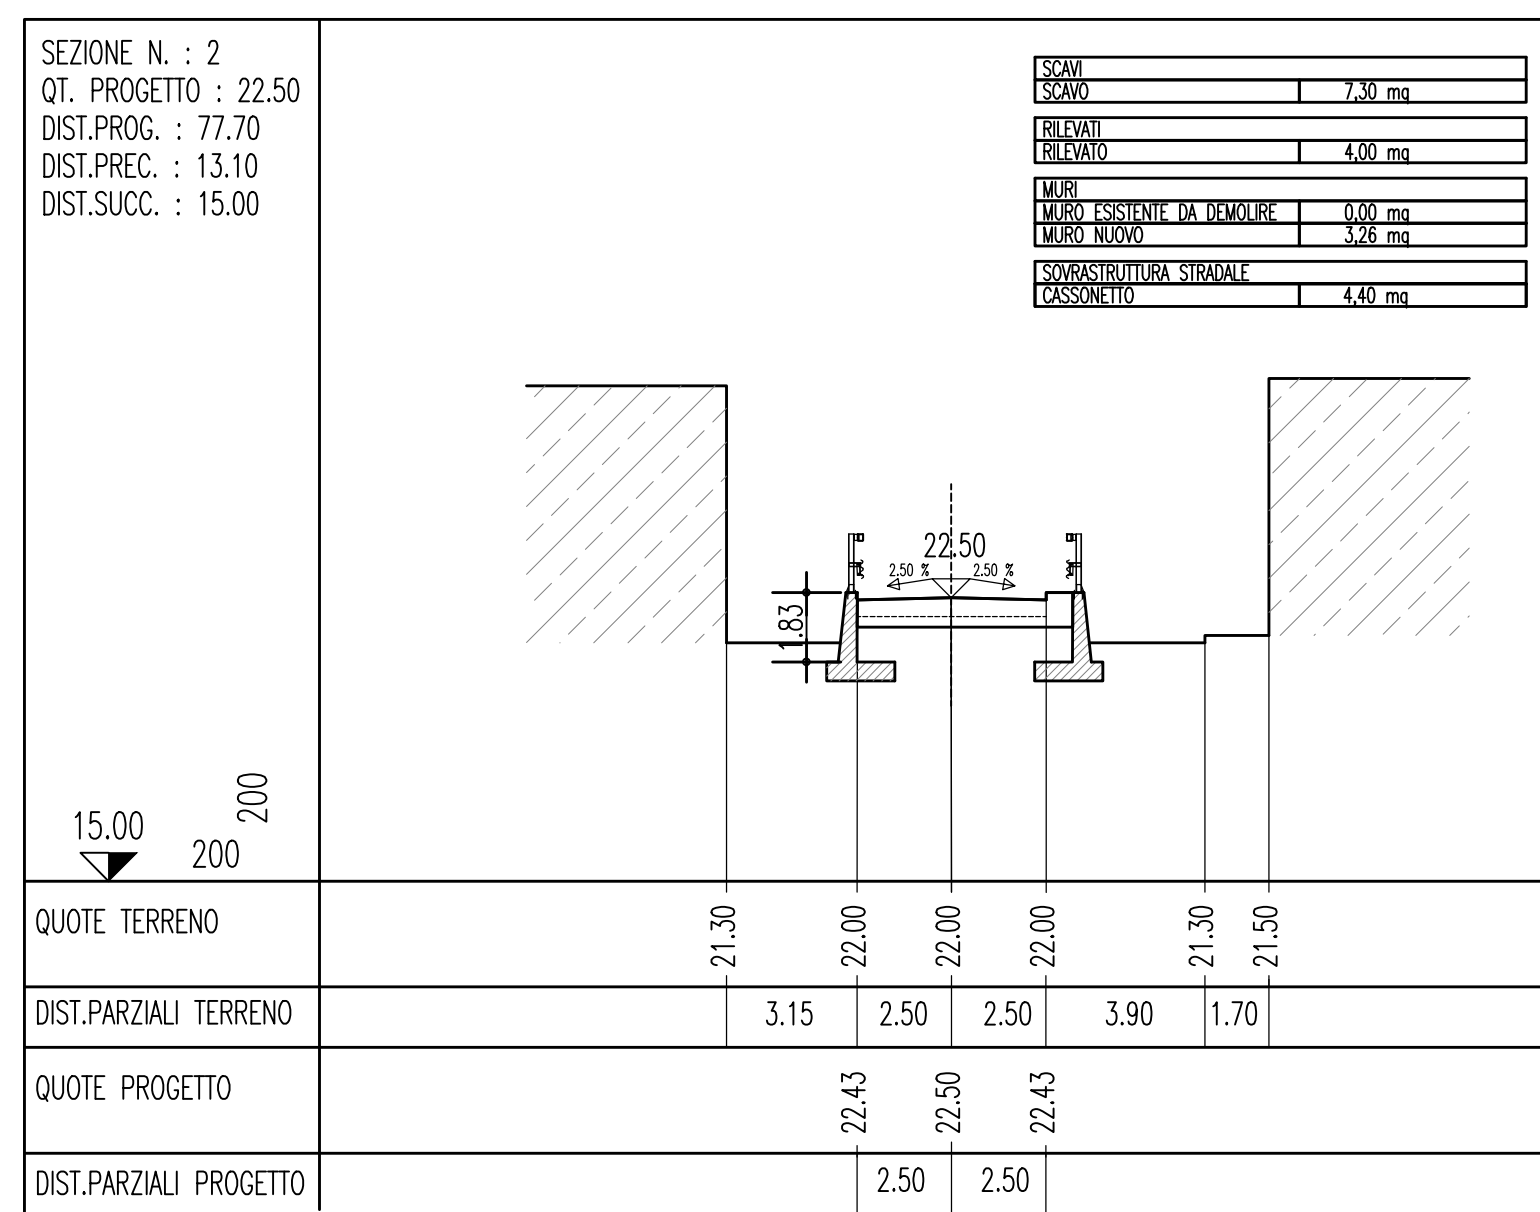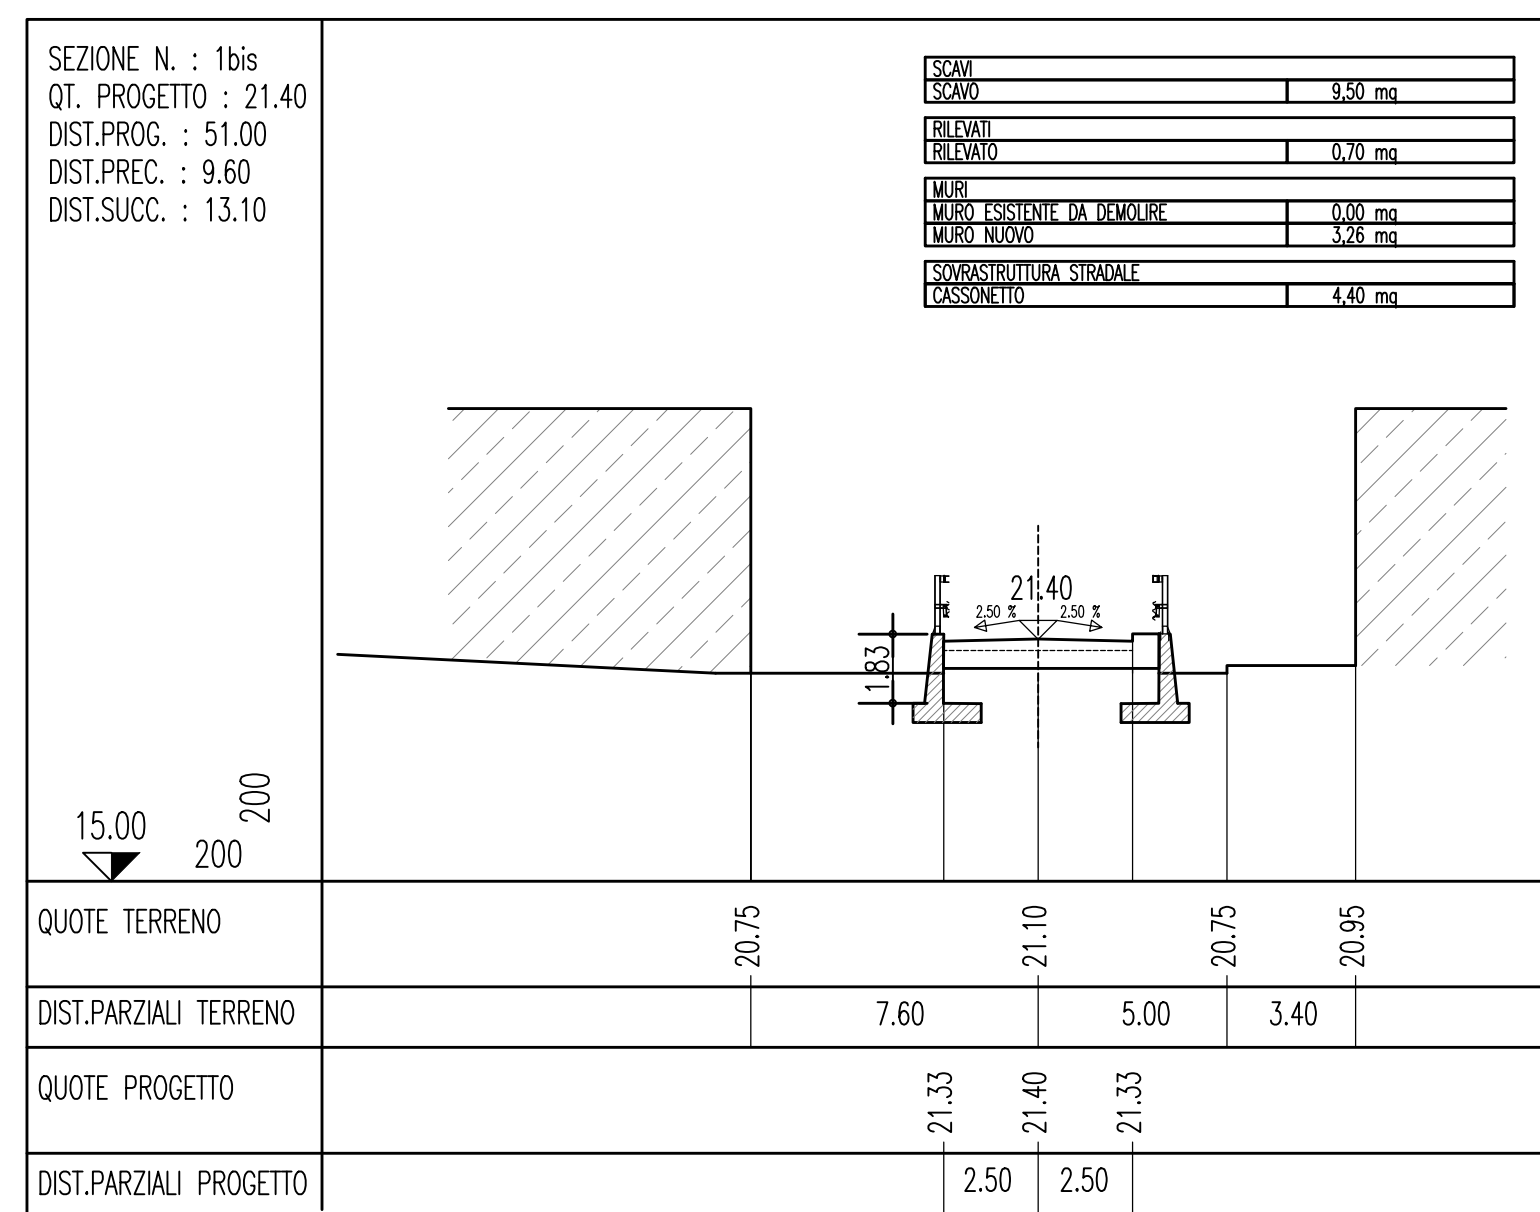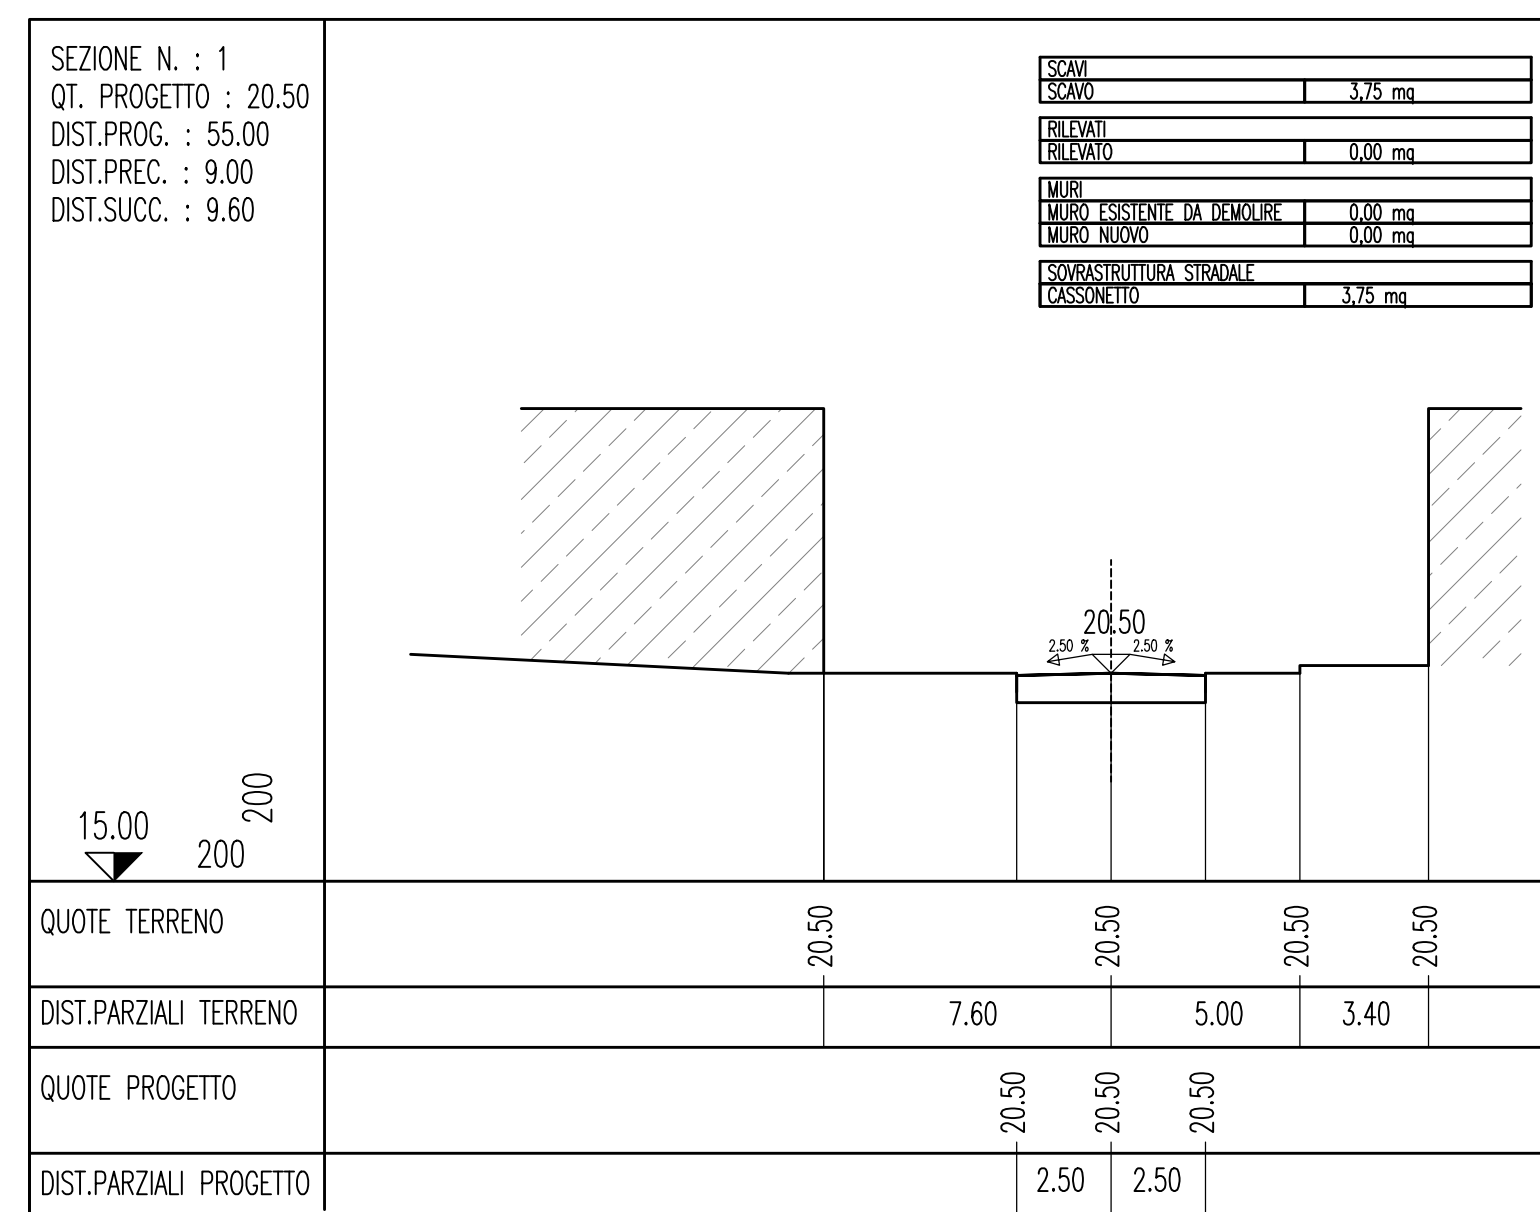

NOTE GENERALI

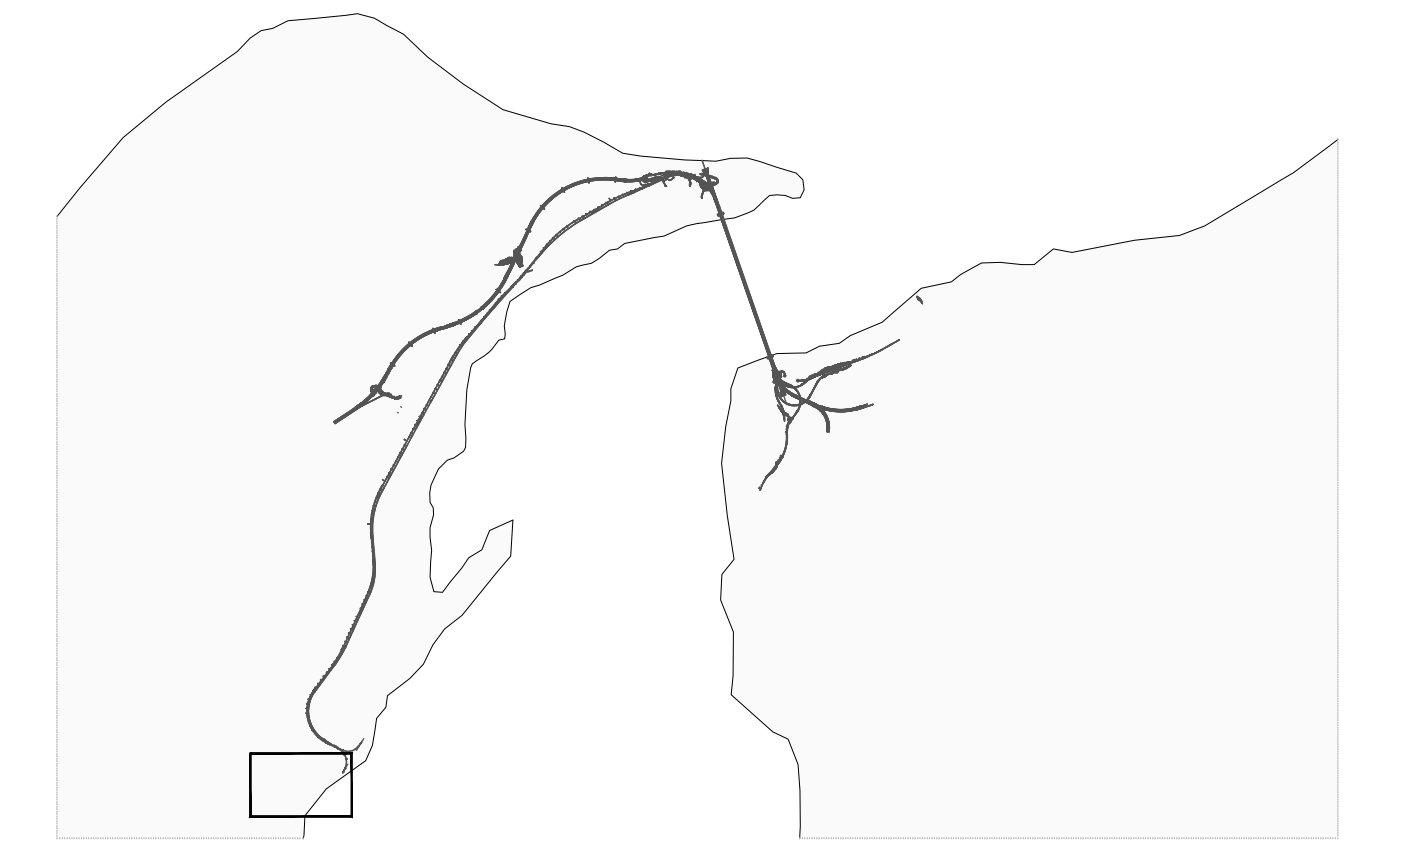

Stretto di Messina
 Concessione per la progettazione, realizzazione e gestione del collegamento stabile tra lo Stretto e il Corrente
 Organismo di Diritto Pubblico
 (Legge n. 1158 del 17 dicembre 1971, modificata dal D.Lgs. n. 114 del 24 aprile 2000)

EUROLINK

PONTE SULLO STRETTO DI MESSINA

PROGETTO DEFINITIVO

EUROLINK S.p.A.
 IMPREGILO S.p.A. (Mandatataria)
 SOCIETA' ITALIANA PER CONDOTTE D'ACQUA S.p.A. (Mandatataria)
 COOPERATIVA MURATORI E CEMENTISTI - C.M.C. di Ravenna Soc. Coop. a.r.l. (Mandatataria)
 SACVY S.A.U. (Mandatataria)
 ISHIKAWAJIMA - HARIMA HEAVY INDUSTRIES CO. Ltd. (Mandatataria)
 A.C.I. S.C.P.A. - CONSORZIO STABILE (Mandatataria)

IL PROGETTISTA
 Ingegnere incaricato:
 Dott. Ing. F. Cavallaro
 Ordine Ingegneri Messina
 n° 1110

IL CONTRAENTE GENERALE
 Project Manager
 (Ing. P.P. Marchesini)

STRETTO DI MESSINA
 Direttore Generale e
 RUP Validazione
 (Ing. G. Timmenhelli)

STRETTO DI MESSINA
 Amministratore Delegato
 (Dott. P. Gucci)

GENERALE
 INFRASTRUTTURE STRADALI OPERE CIVILI
 VIABILITA' SECONDARIA
 GENERALE - V-SN3 PISTA SAN FILIPPO
 SEZIONI TRASVERSALI 1/4

SS0876_F0

CODICE
 C | G | 2 | 8 | 0 | 0 | P | 9 | D | S | C | V | 2 | G | 0 | 0 | 0 | 0 | 0 | 0 | 1 | F | 0 | 1:200

REV.	DATA	DESCRIZIONE	REDATTO	VERIFICATO	APPROVATO
FO	20/06/2011	EMISSIONE FINALE	STRANI	FLERES	BUIGLIO

NO. DEL FILE: SS0876_F0.dwg