


- LEGENDA**
- AREE DA ESPROPRIARE
  - RELIQUITI DA ACQUIRIRE
  - AREE DI MITIGAZIONE AMBIENTALE
  - AREE DA ASSEVERARE PER PASSO CARROIO
  - AREE DI CANTIERE
  - ACQUE PUBBLICHE O ASSIMILATE
  - STRADE PUBBLICHE O DI USO PUBBLICO
  - LIMITE ESPROPRIO
  - LIMITE OCCUPAZIONE TEMPORANEA
  - FASCIA DI RISPETTO STRADALE (ART.2 C.O.S. E ART. 26 R.C.O.S.)
  - CONFINI AMMINISTRATIVI

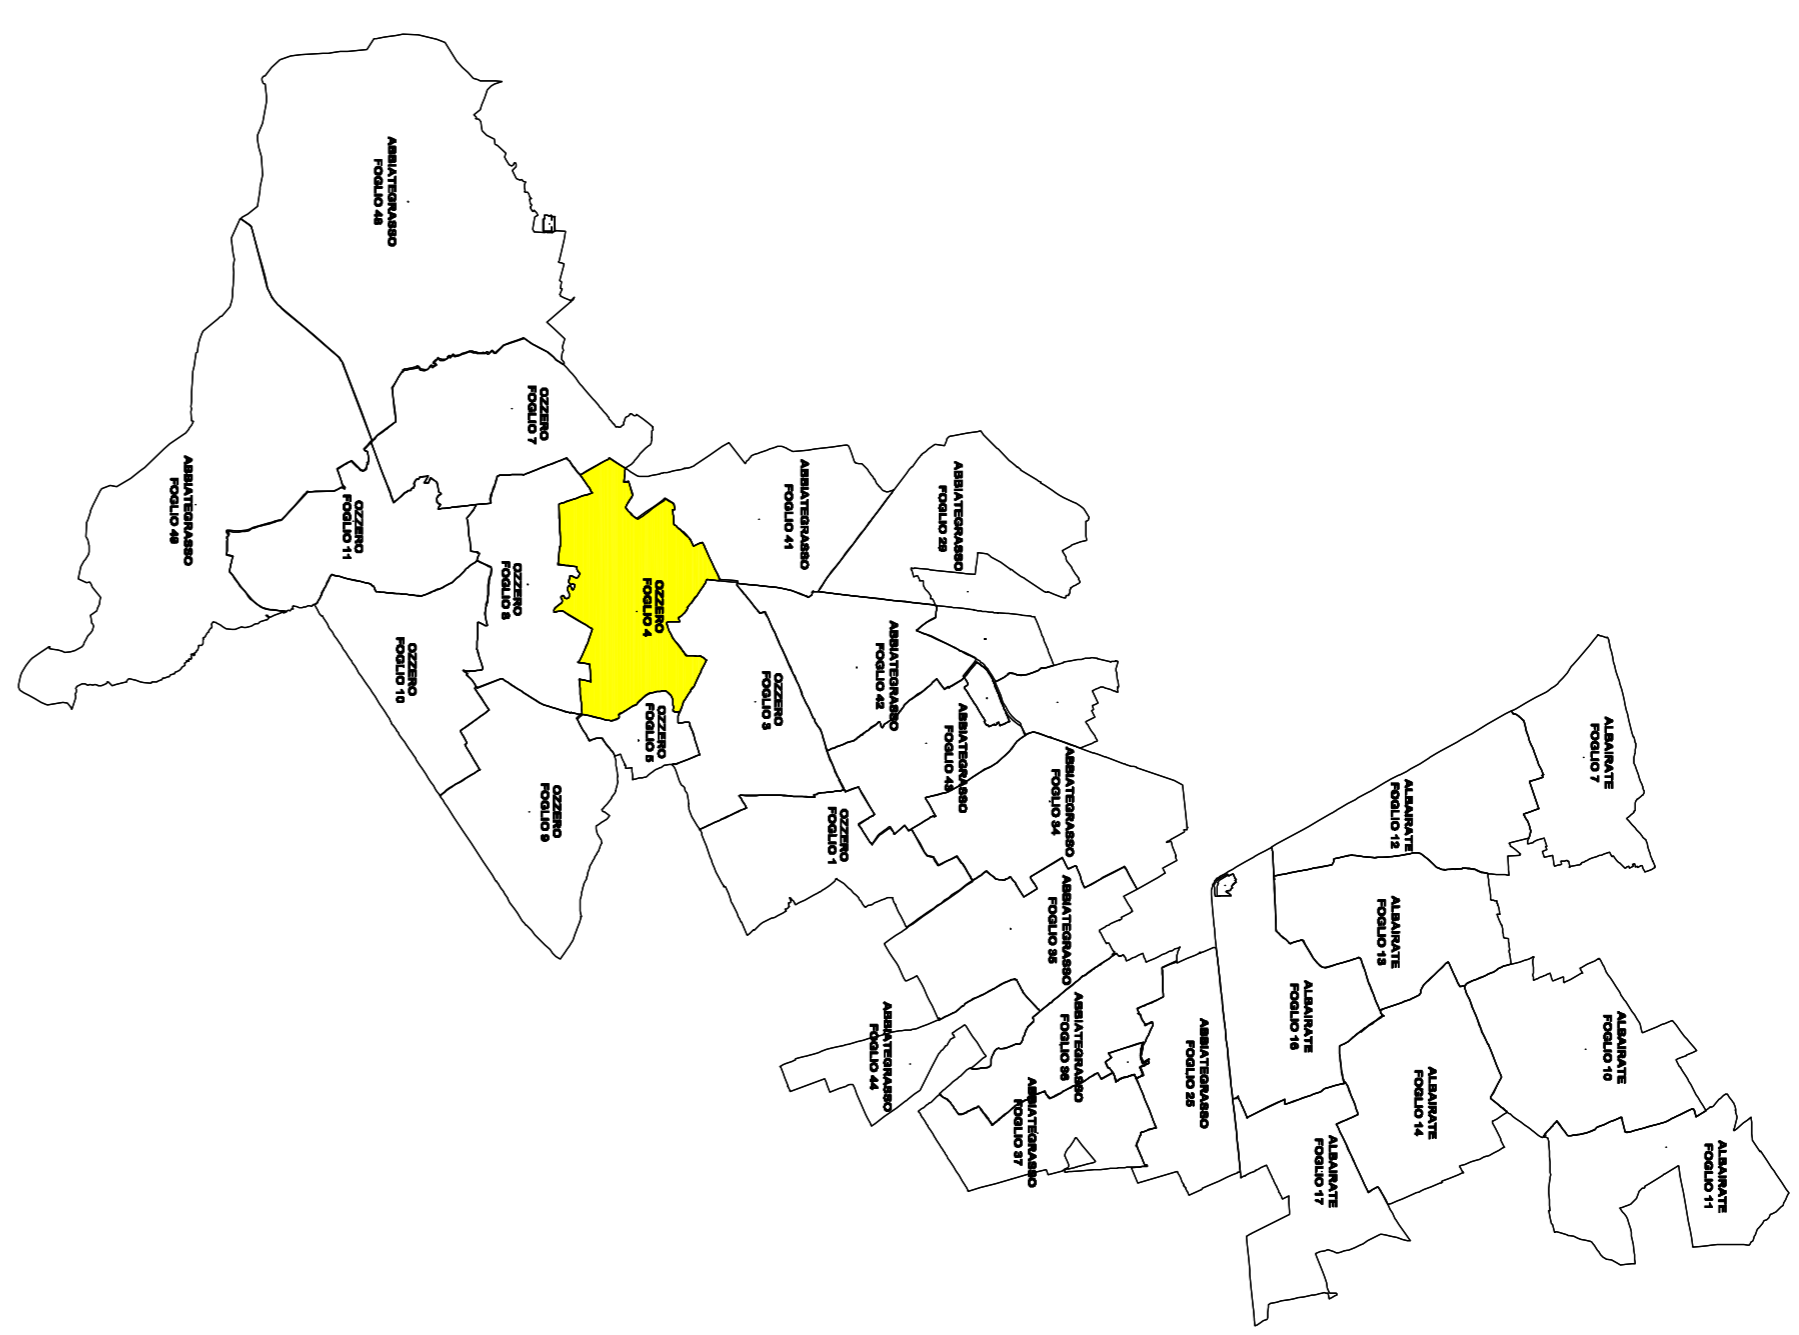

N. Progetto: N.PROT. CDG - 01633671-1      Data: 09/12/2008

**Anas Spa**  
 Direzione Centrale Progettazione  
 Provincia di Milano



**Legge n. 345/97**  
**Accordo di programma quadro in materia di trasporti**  
 Realizzazione di un sistema integrato di accessibilità ferroviaria e stradale all'aeroporto di Malpensa 2000  
 ( CONVENZIONE DEL 29.10.1999 )

Collegamento tra la S.S.n.11 "Padana Superiore" a Magenta e la Tangenziale ovest di Milano  
 Variante di Abbiategrasso sulla S.S.n.494 e adeguamento in sede del tratto Abbiategrasso Vigevano fino al nuovo ponte sul Ticino

**PROGETTO DEFINITIVO - 1° STRALCIO FUNZIONALE**  
 L - ESPROPRI

TRATTA C : ALBAIRATE - OZZERO  
 PIANO PARTICELLARE GRAFICO  
 COMUNE DI OZZERO - FOGLIO 4

Revisore	Controllo	Approvato	Data:	Scala:
			..... Dicembre 2008 .....	..... 1 : 2000 .....
Progettazione:	Aggi.to	Novembre 2014	Alto in	1:3.3

Progettazione redatta da: **SIA** Società Servizi Intermodali s.r.l. 20090 Aeroporto Marco Polo - tel. 02/74861

Il Progettista: **arevia s.r.l.** Centro Operativo: 20090 TRIZZANO S/P (MI), via Cristoforo Colombo n. 23

Il Responsabile del Procedimento: **arevia s.r.l.** VIGO La Direzione Centrale Progettazione: Dott.ssa Elena SIVARDI VIGO Il Responsabile del Procedimento: Dott. Ing. Domenico FERRIZZU