

N. Progetto: N.PROT. CDG - 0163367-1 Data: 09/12/2008

Anas SPA



Direzione Centrale Progettazione

Regione Lombardia
 Provincia di Milano

Legge n. 345/97

Accordo di programma quadro in materia di trasporti

Realizzazione di un sistema integrato di accessibilità ferroviaria e stradale all'aeroporto di Malpensa 2000 (CONVENZIONE DEL 29.10.1999)

Collegamento tra la S.S.n.11 "Padana Superiore" a Magenta e la Tangenziale ovest di Milano
 Variante di Abbiategrasso sulla S.S.n.494 e adeguamento in sede del tratto Abbiategrasso Vigevano fino al nuovo ponte sul Ticino

PROGETTO DEFINITIVO - 1° STRALCIO FUNZIONALE

L - ESPROPRI

TRATTA C - ALBARATE - OZZERO
 PIANO PARTICELLARE GRAFICO
 COMUNE DI OZZERO - FOGLIO 10


Revisioni	Contadito	Approvato	Data:	Scala:
		 Dicembre 2008 1:2000
		 Novembre 2014 1:335

Progettazione: **SIA** Società Tecnica Ingegneria S.p.A. 20090 Anzerio, Milano (tel. 02/74851)

Progettazione (redatta da): **STRA** S.p.A. - Via S. Felice, 10 - 20090 Anzerio, Milano (tel. 02/74851)

Visto La Direzione Centrale Progettazione: **SAI** S.p.A. - Via S. Felice, 10 - 20090 Anzerio, Milano (tel. 02/74851)

Visto Il responsabile del Progettamento: **SAI** S.p.A. - Via S. Felice, 10 - 20090 Anzerio, Milano (tel. 02/74851)

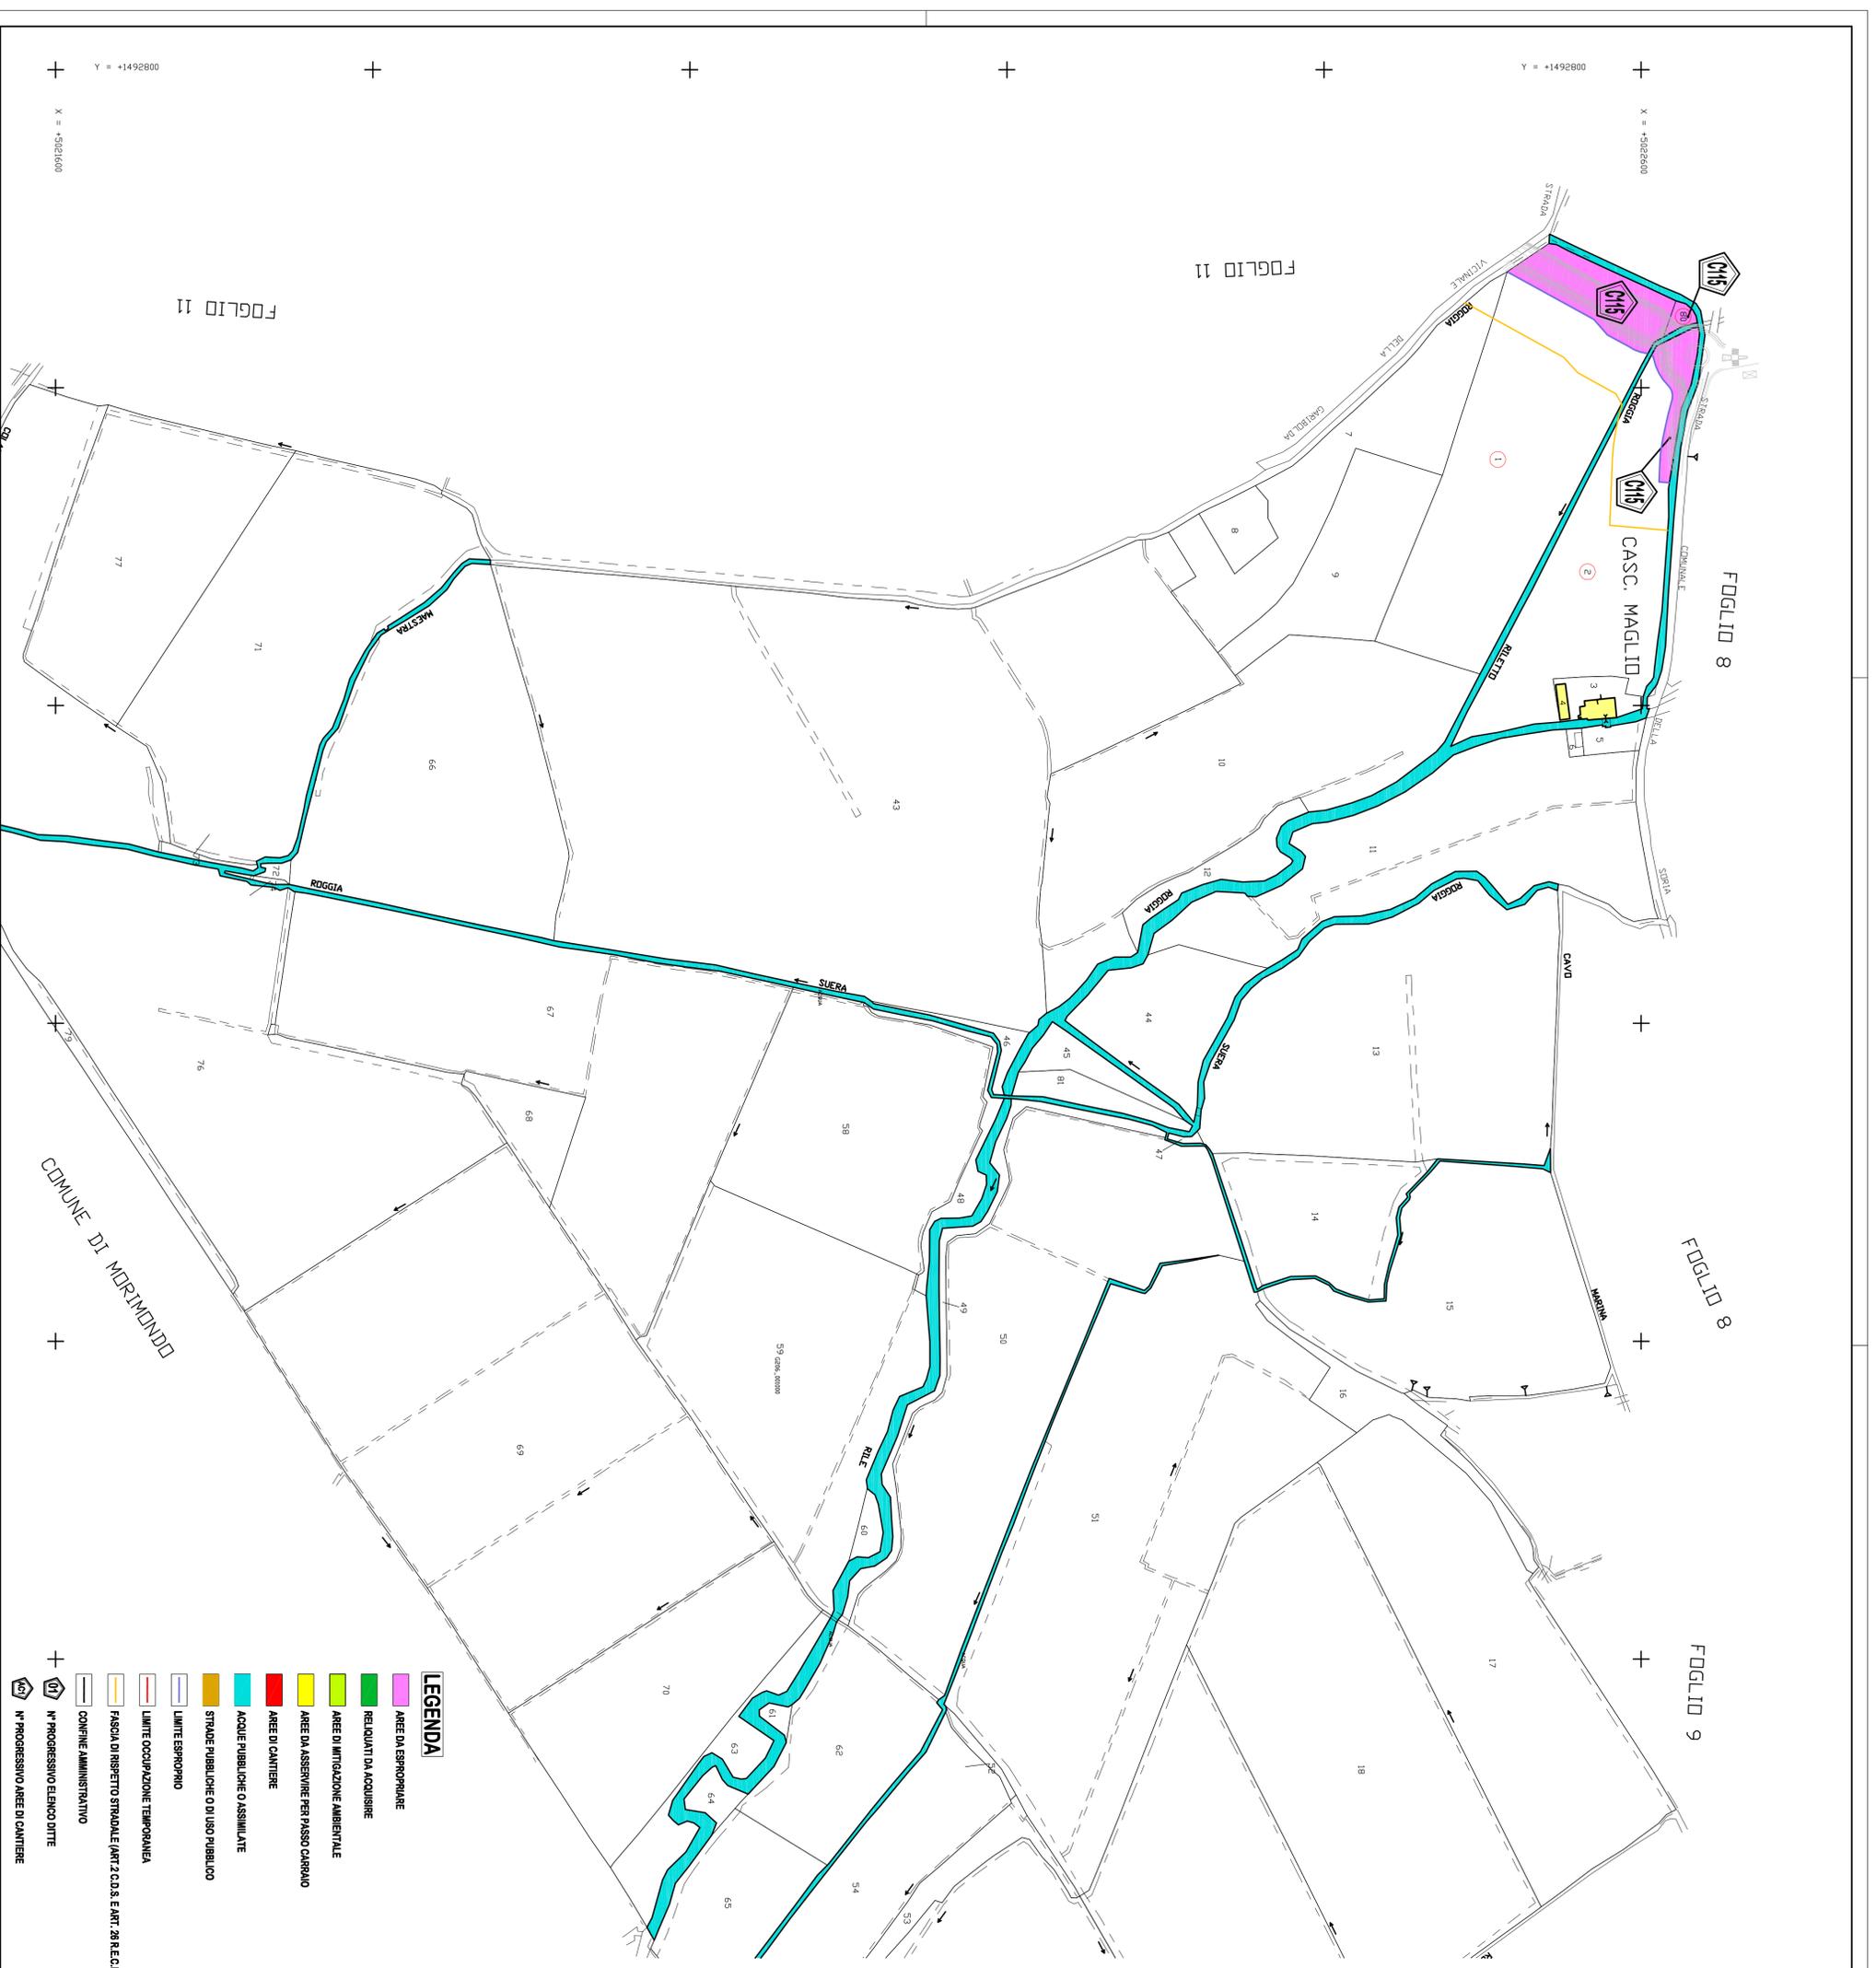

- LEGENDA**
- AREE DA ESPROPRIARE
 - RELIQUATI DA ACQUISIRE
 - AREE DI MITIGAZIONE AMBIENTALE
 - AREE DA ASSERVIRE PER PASSO CARRAIO
 - AREE DI CANTIERE
 - ACQUE PUBBLICHE O ASSIMILATE
 - STRADE PUBBLICHE O DI USO PUBBLICO
 - LIMITE ESPROPRIO
 - LIMITE OCCUPAZIONE TEMPORANEA
 - FASCE DI RISPETTO STRADALE (ART.2 C.D.S. E ART. 28 R.E.C.D.S.)
 - CONFINI AMMINISTRATIVI
 - N° PROGRESSIVO ELENCO DITTE
 - N° PROGRESSIVO AREE DI CANTIERE

X = +4582600
 Y = +1492800