
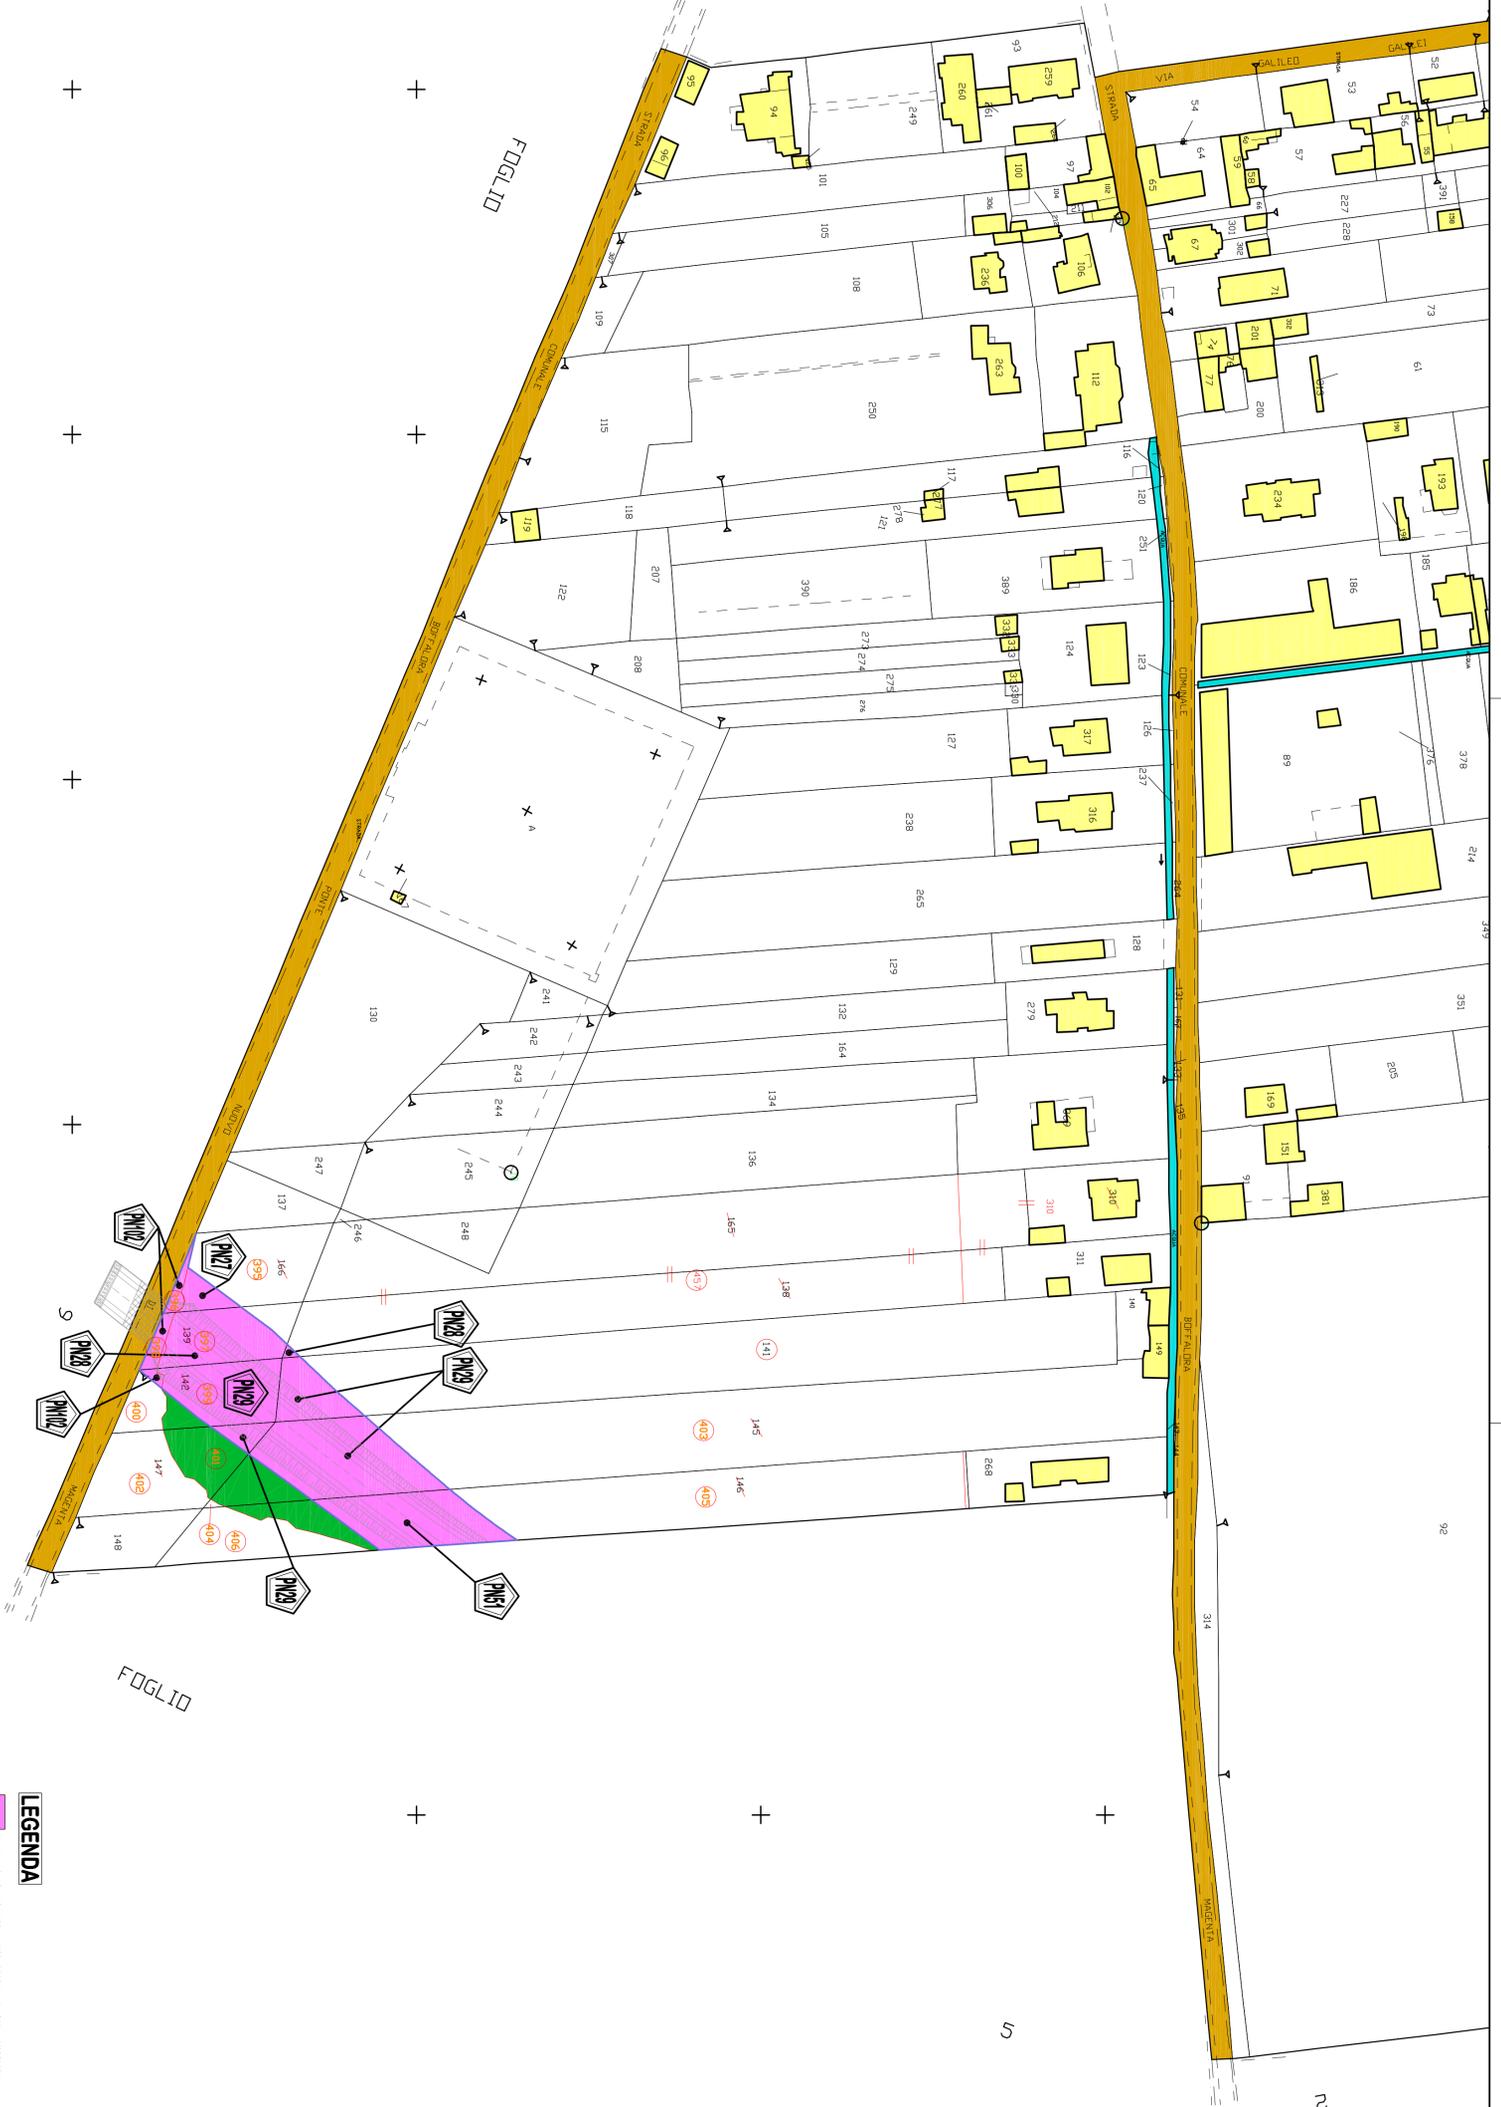


VARIANTE DI PONTE NUOVO DI MAGENTA
 PIANO PARTICELLARE GRAFICO
 (QUADRO DI UNIONE DEI FOGLI CATASTALI)

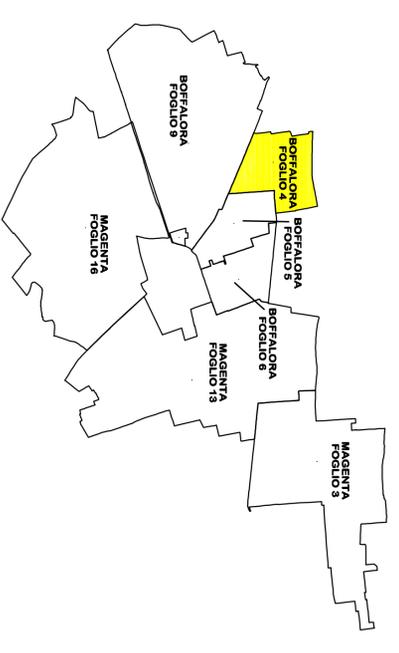

LEGENDA

- AREE DA ESPROPRIARE (VARIANTE DI PONTE NUOVO)
- AREE DA ESPROPRIARE (ASTA PRINCIPALE)
- AREE DI MITIGAZIONE AMBIENTALE
- RELIQUATI DA ACQUISIRE
- AREE DA ASSEVERARE PER PASSO CARROIO
- AREE DI CANTIERE
- ACQUE PUBBLICHE O ASSIMILATE
- STRADE PUBBLICHE O DI USO PUBBLICO
- LIMITE ESPROPRIO
- LIMITE OCCUPAZIONE TEMPORANEA
- FASCE DI RISPETTO STRADALE (ART. 2 C.O.S. E ART. 28 R.C.O.S.)
- CONFINI AMMINISTRATIVI
- IN PROGRESSIVO ELENCO DITTE (VARIANTE DI PONTE NUOVO)
- IN PROGRESSIVO ELENCO DITTE (ASTA PRINCIPALE)
- IN PROGRESSIVO AREE DI CANTIERE

PROVINCIA DI MILANO
 COMUNE DI BOFFALORA SOPRA TICINO
 FOGLIO N. 4

N. Progetto: N.PROT. CDG - 0163367.1 Data: 09/12/2008

Anas Spa
 Direzione Centrale Progettazione
 Regione Lombardia
 Provincia di Milano

Legge n. 345/97
Accordo di programma quadro in materia di trasporti
 Realizzazione di un sistema integrato di accessibilità ferroviaria e stradale all'aeroporto di Malpensa 2000 (CONVENZIONE DEL 29.10.1999)

Collegamento tra la S.S.n. 11 "Padana Superiore" a Magenta e la Tangenziale ovest di Milano
 Variante di Abbiategrasso sulla S.S.n. 494 e adeguamento in sede del tratto Abbiategrasso Vigevano fino al nuovo ponte sul Ticino

PROGETTO DEFINITIVO - 1° STRALCIO FUNZIONALE
 L - ESPROPRI

VARIANTE DI PONTENUOVO DI MAGENTA
 PIANO PARTICELLARE GRAFICO
 COMUNE DI BOFFALORA SOPRA TICINO - FOGLIO 4

Revisioni	Controllo	Approvato	Data:	Scala:
		 Dicembre 2008 1:1000
Progettazione:		Aggiù: Novembre 2014 L.4.1.1

Progettazione redatta da: **STVA** Società Anonima specializzata in servizi di ingegneria e architettura

Il Progettista: **STVA**

Il Responsabile del Procedimento: **STVA**

Visto: La Direzione Centrale Progettazione: **STVA**

Visto: Il Responsabile del Procedimento: **STVA**

Il presente documento è riservato ai soli destinatari ed è vietata la ristampa o l'uso non autorizzato senza permesso scritto dalla STVA S.p.A.