


LEGENDA

- AREE DA ESPROPRIARE (VARIANTE DI PONTE NUOVO)
- AREE DA ESPROPRIARE (ASTA PRINCIPALE)
- AREE DI MITIGAZIONE AMBIENTALE
- RELIQUANTI DA ACQUIRIRE
- AREE DA ASSEVERARE PER PASSO CARRAIO
- AREE DI CANTIERE
- ACQUE PUBBLICHE O ASSIMILATE
- STRADE PUBBLICHE O DI USO PUBBLICO
- LIMITE ESPROPRIO
- LIMITE OCCUPAZIONE TEMPORANEA
- FASCIA DI RISPETTO STRADALE (ART. 2 C.O.S. E ART. 28 R.E.O.S.)
- CONFINI AMMINISTRATIVI
- N° PROGRESSIVO ELANCO DITTE (VARIANTE DI PONTE NUOVO)
- N° PROGRESSIVO ELANCO DITTE (ASTA PRINCIPALE)
- N° PROGRESSIVO AREE DI CANTIERE

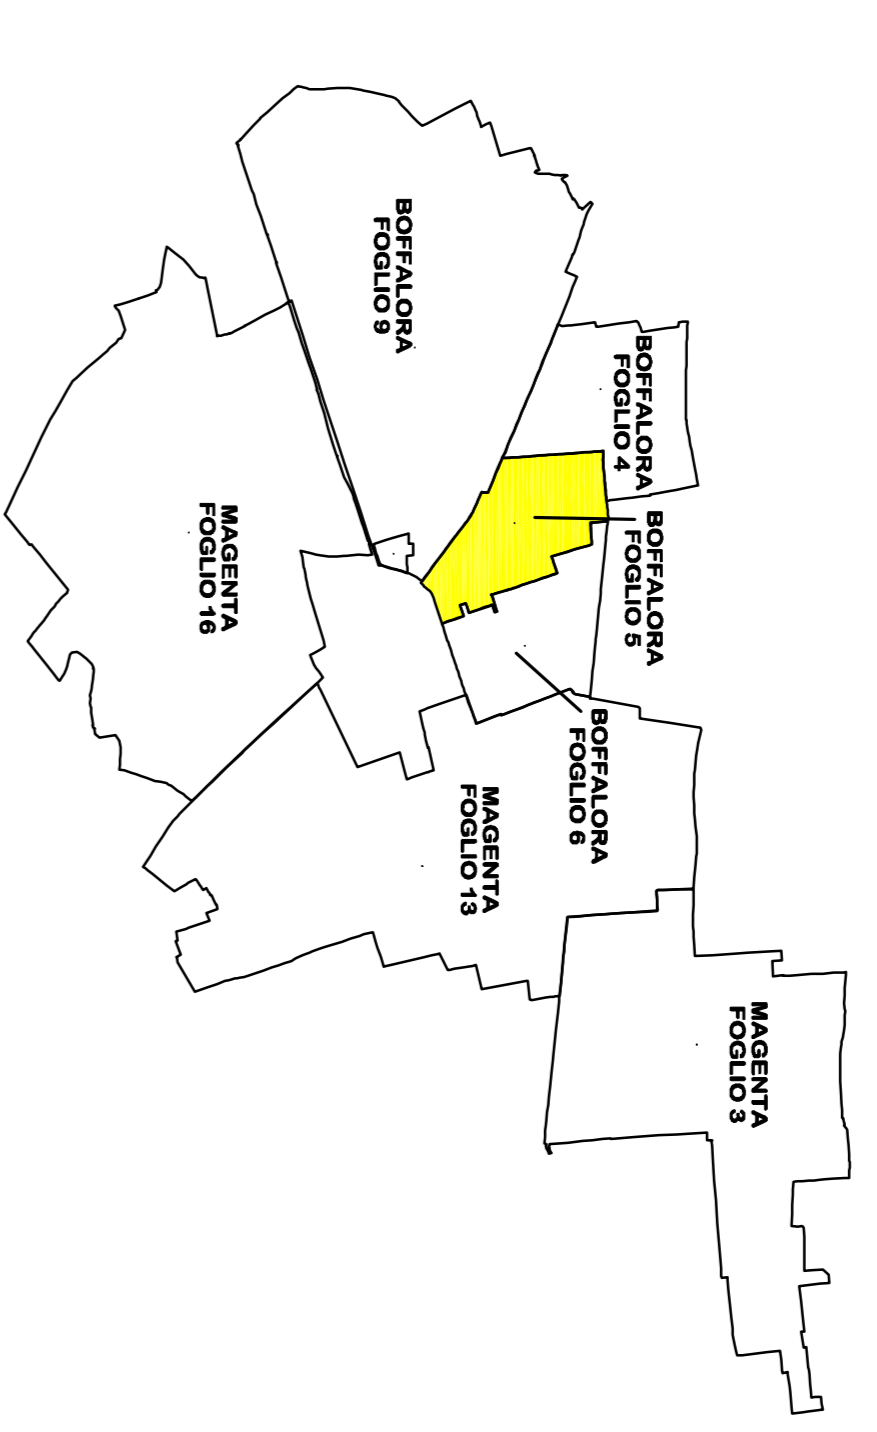

VARIANTE DI PONTE NUOVO DI MAGENTA
 PIANO PARTICELLARE GRAFICO
 (QUADRO DI UNIONE DEI FOGLI CATASTALI)



N. Progetto: N.PROT. CDG - 0163367.1 Data: 09/12/2008

Anas Spa
 Direzione Centrale Progettazione
 Provincia di Milano

Legge n. 345/97
 Accordo di programma quadro in materia di trasporti
 Realizzazione di un sistema integrato di accessibilità ferroviaria e stradale
 all'aeroporto di Malpensa 2000
 (CONVENZIONE DEL 29.10.1999)

Collegamento tra la S.S.n. 11 "Padana Superiore" a Magenta
 e la Tangenziale ovest di Milano
 Variante di Abbiategrasso sulla S.S.n.494 e adeguamento in sede
 del tratto Abbiategrasso Vigevano fino al nuovo ponte sul Ticino

PROGETTO DEFINITIVO - 1° STRALCIO FUNZIONALE
 L - ESPROPRI

VARIANTE DI PONTENUOVO DI MAGENTA
 PIANO PARTICELLARE GRAFICO
 COMUNE DI BOFFALORA SOPRA TICINO - FOGLIO 5

Revisioni	Controllo	Approvato	Data:	Scala:
		 Dicembre 2008 1:2000
			Aglio: Novembre 2014	Altora: L.4.1.2

Progettazione: **SIVA** Società a partecipazione paritetica ANAS - SIVA
 Progettazione redatta da: **SIVA**

Il Progettista: **SIVA**
 Il Responsabile del Progettamento: **SIVA**

Visto La Direzione Centrale Progettazione: **SIVA**
 Dott. Ing. Nicola DINNELLA

Visto Il Responsabile del Progettamento: **SIVA**
 Dott. Ing. Domenico PETRUZZELLI

Il serviziente, veduto la riproduzione e lo consenso a tutti senza autorizzazione scritta di Anas SpA.