


VARIANTE DI PONTE NUOVO DI MAGENTA
 PIANO PARTICELLARE GRAFICO
 (QUADRO DI UNIONE DEI FOGLI CATASTALI)

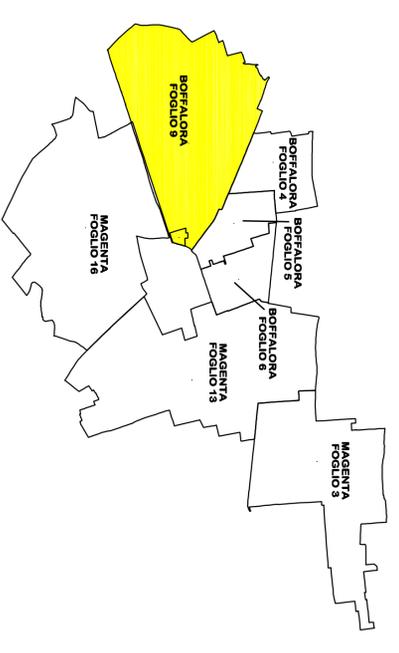

N. Progetto: N.PROT. CDG - 0163367.1 Data: 09/12/2008

Anas Spa
 Direzione Centrale Progettazione
 Regione Lombardia
 Provincia di Milano

Legge n. 345/97
Accordo di programma quadro in materia di trasporti
 Realizzazione di un sistema integrato di accessibilità ferroviaria e stradale all'aeroporto di Malpensa 2000 (CONVENZIONE DEL 29.10.1999)

Collegamento tra la S.S.n. 11 "Padana Superiore" a Magenta e la Tangenziale ovest di Milano
 Variante di Abbiategrasso sulla S.S.n. 494 e adeguamento in sede del tratto Abbiategrasso Vigevano fino al nuovo ponte sul Ticino

PROGETTO DEFINITIVO - 1° STRALCIO FUNZIONALE
 L - ESPROPRI

VARIANTE DI PONTENUOVO DI MAGENTA
 PIANO PARTICELLARE GRAFICO
 COMUNE DI BOFFALORA SOPRA TICINO - FOGLIO 9

Revisioni	Controllo	Approvato	Data:	Scala:
		 Dicembre 2008	1 : 2000
Progettazione:			Aggio: Novembre 2014	Alto: L.41.3


Progettazione redatta da:

 SIVA Società Servizi Intermodali S.p.A. Via Cassinetta Colombo n. 23
 Centro Operativo 20090 SERRAVALLE (MI) Tel. 02/72851

Visto La Direzione Centrale Progettazione:
 Dott. Ing. Nicola DINNELLA

Visto Il Responsabile del Procedimento:
 Dott. Ing. Domenico PETRUZZELLI

È severamente vietata la riproduzione e la cessione a terzi senza autorizzazione scritta di Anas S.p.A.

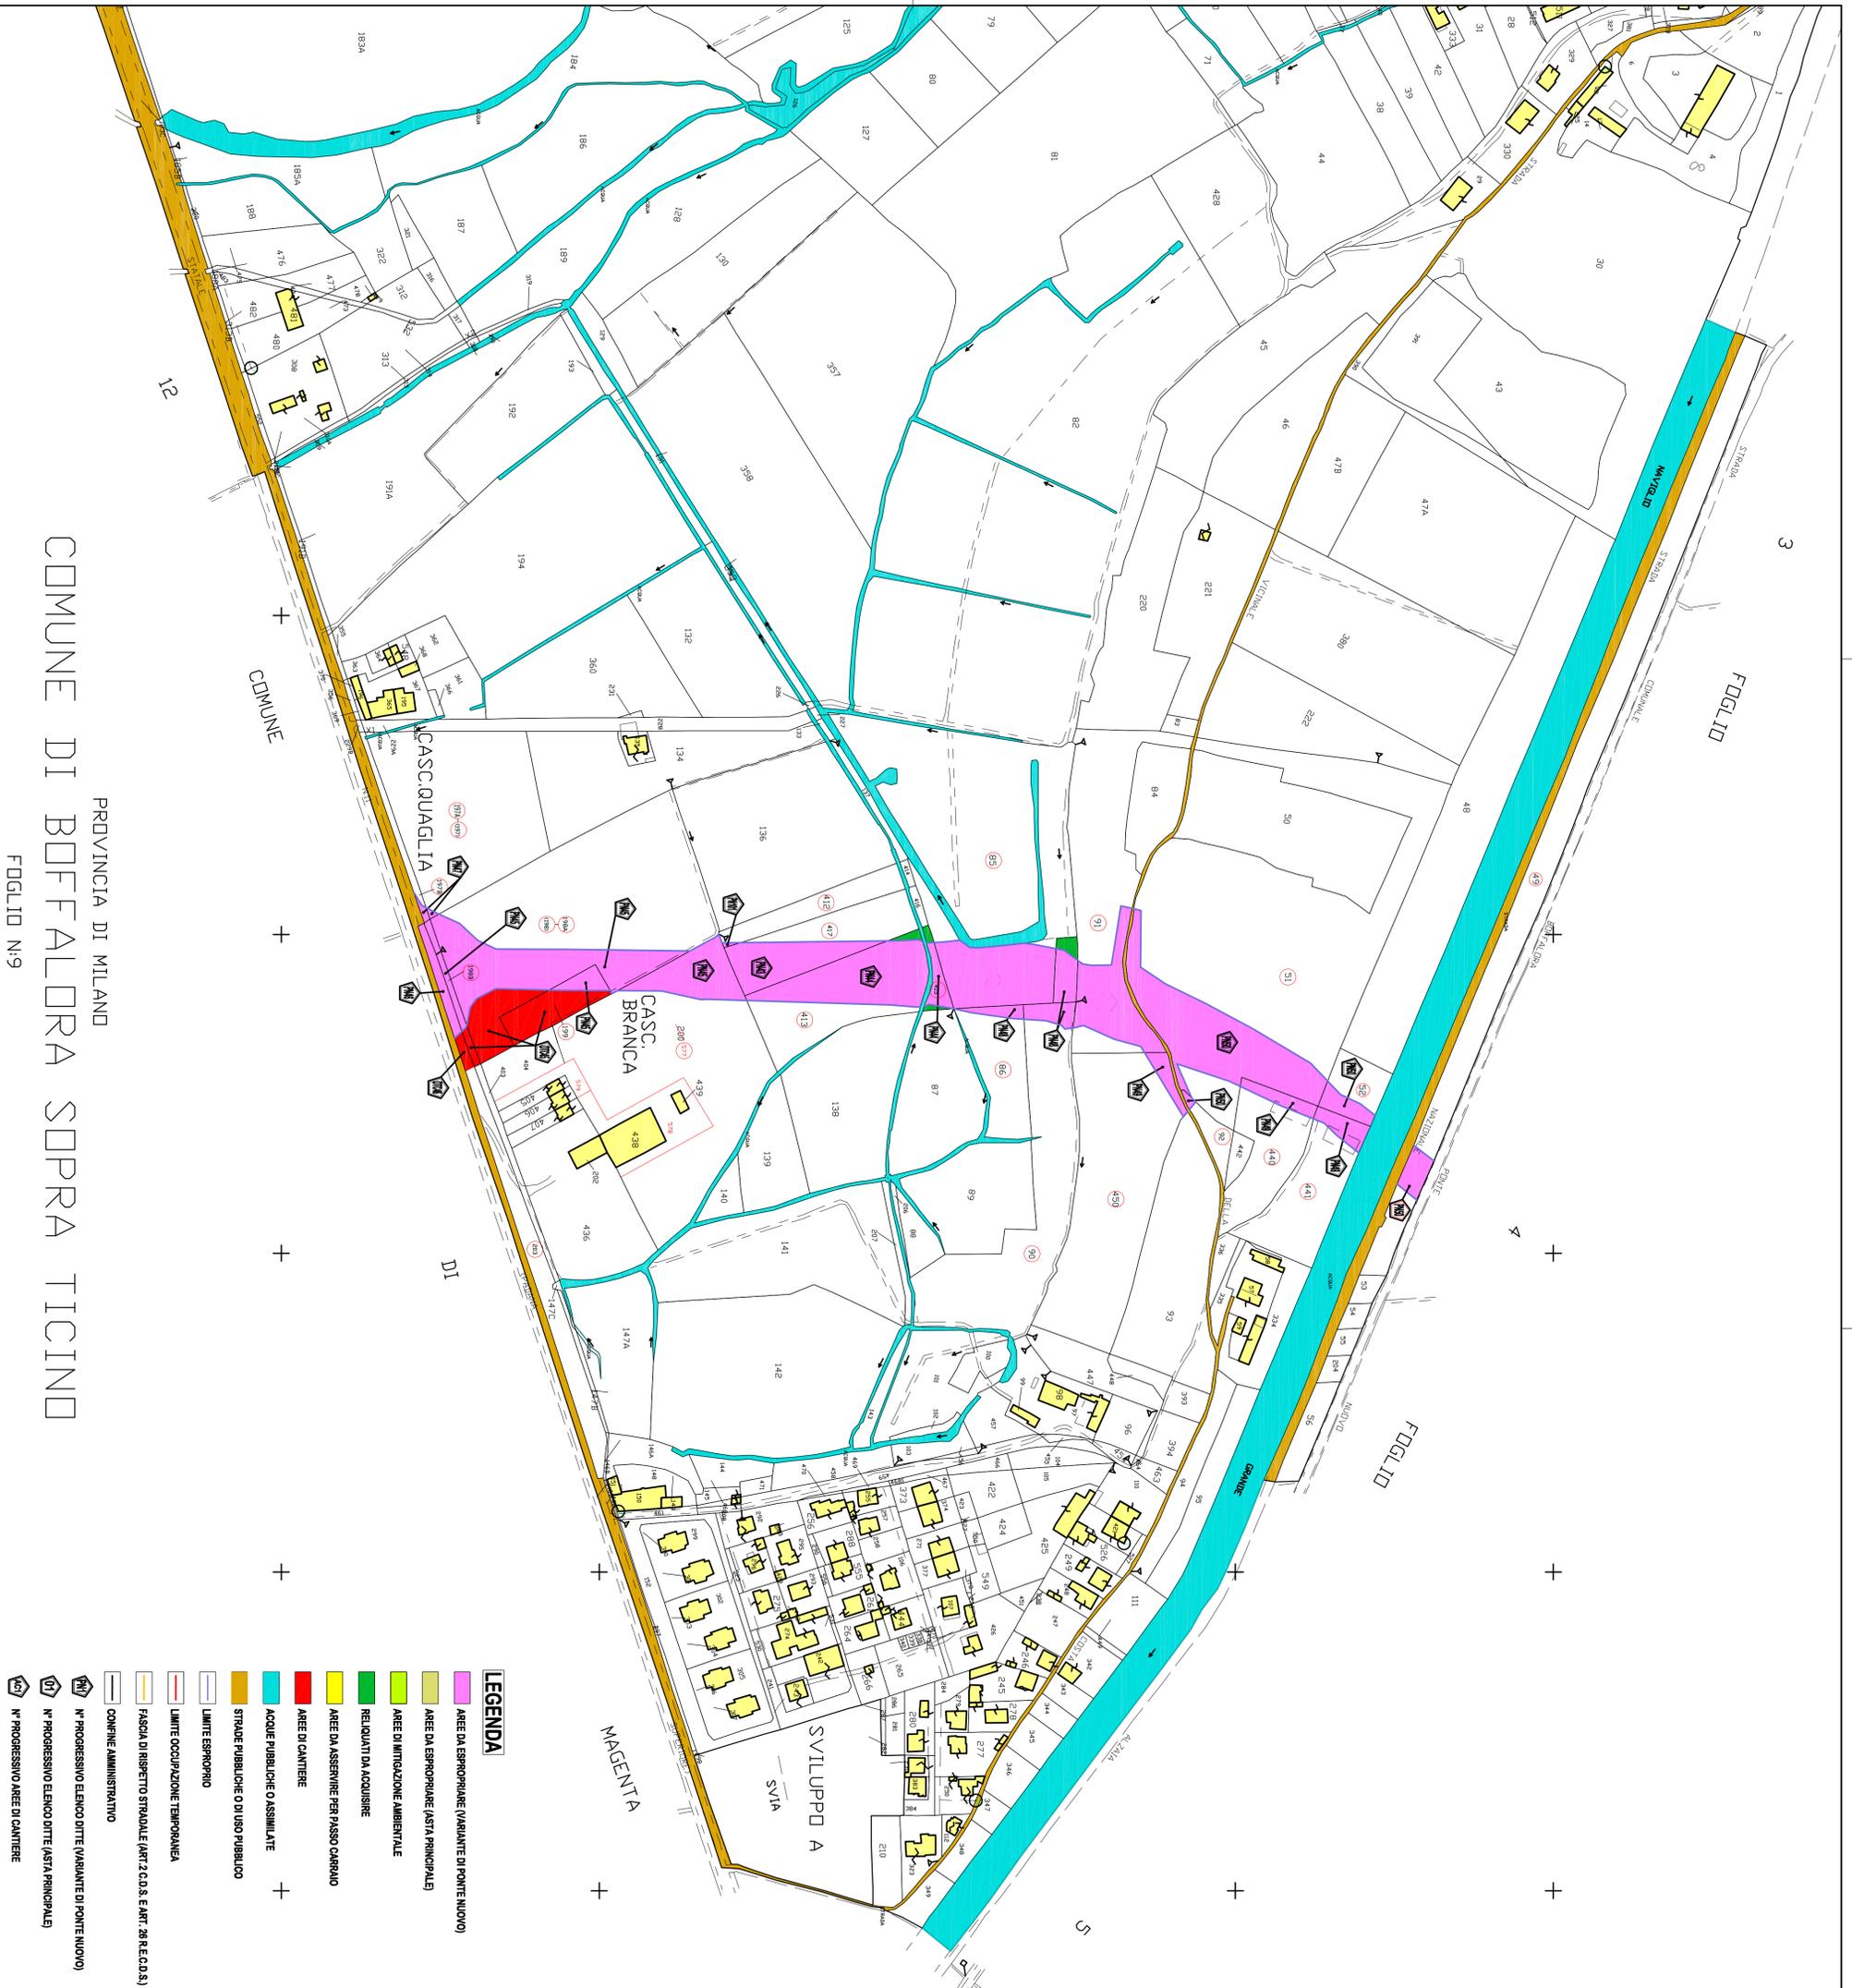

PROVINCIA DI MILANO
 COMUNE DI BOFFALORA SOPRA TICINO
 FOGLIO N.9