V–SN3 – SEZIONI TRASVERSALI TAV. 3/4

SCALA 1:200

NOTE GENERALI

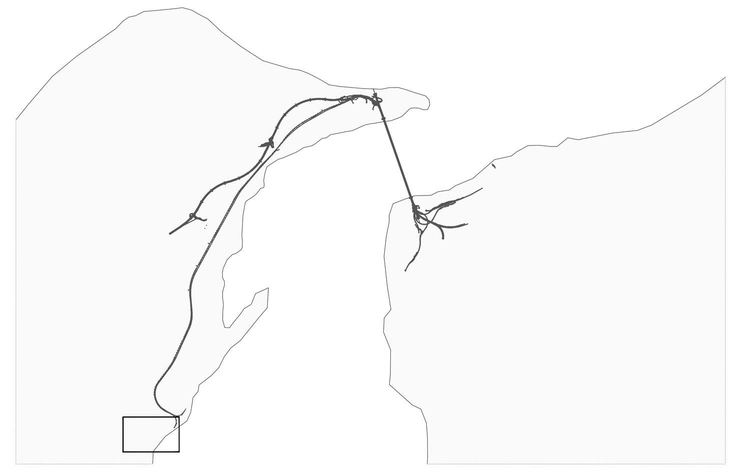

PROFILO ASSE1 – SEZIONE 15 – PROGRESSIVA 334.17

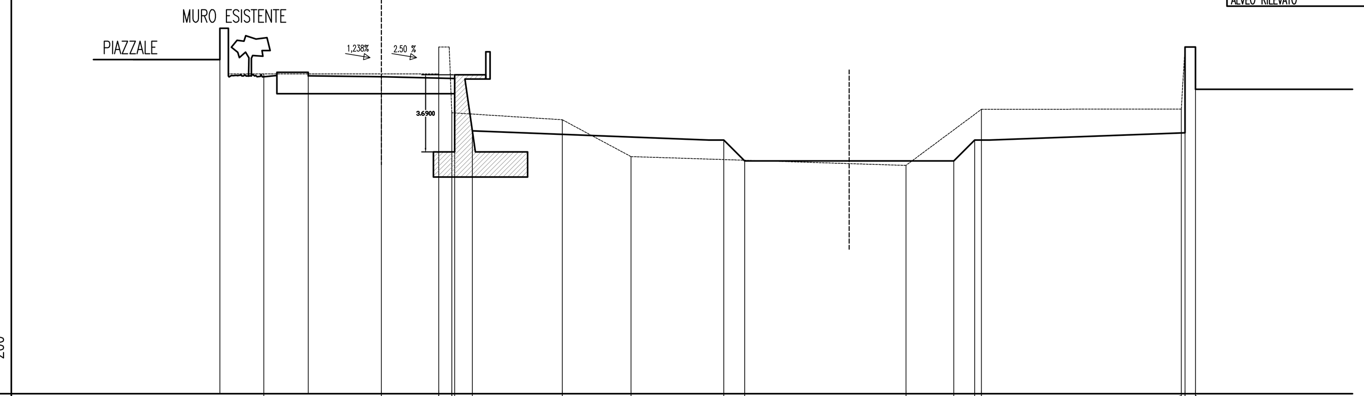

SCAVI	
SCAVO	21,00 mq
RILEVATI	
RILEVATO	26,00 mq
MURI	
MURO ESISTENTE DA DEMOLIRE	3,20 mq
MURO NUOVO	8,30 mq
SOVRASTRUTTURA STRADALE	
CASSONETTO	6,90 mq
ALVEO SCAVO	17,80 mq
ALVEO RILEVATO	20,90 mq

PROFILO ASSE1 – SEZIONE 16 – PROGRESSIVA 375.97

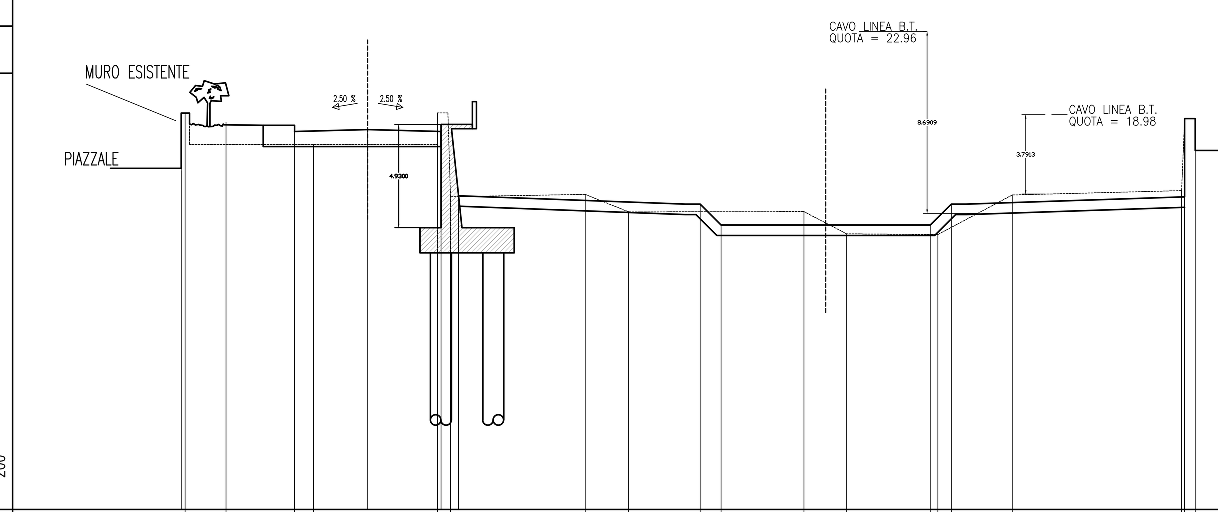

SCAVI	
SCAVO	30,00 mq
RILEVATI	
RILEVATO	32,90 mq
MURI	
MURO ESISTENTE DA DEMOLIRE	2,80 mq
MURO NUOVO	9,30 mq
SOVRASTRUTTURA STRADALE	
CASSONETTO	6,90 mq
ALVEO SCAVO	19,50 mq
ALVEO RILEVATO	0,50 mq
MATERASSO	18,00 mq

PROFILO ASSE1 – SEZIONE 17 – PROGRESSIVA 399.27

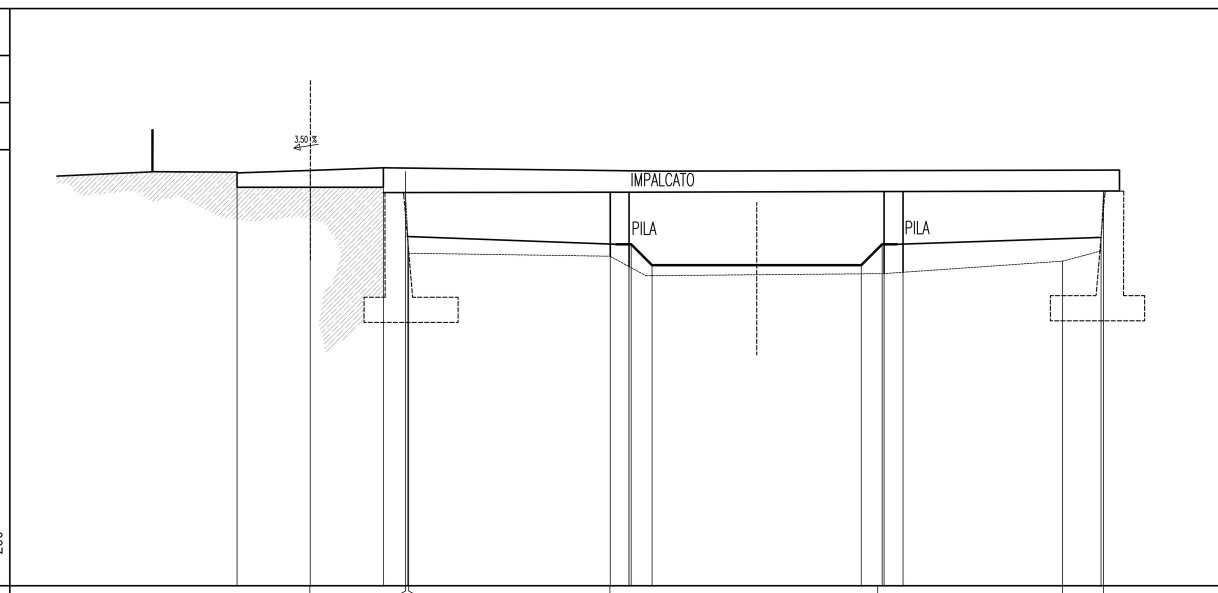

SCAVI	
SCAVO	00,00 mq
RILEVATI	
RILEVATO	00,00 mq
MURI	
MURO ESISTENTE DA DEMOLIRE	0,00 mq
MURO NUOVO	0,00 mq
SOVRASTRUTTURA STRADALE	
CASSONETTO	5,40 mq
ALVEO SCAVO	0,00 mq
ALVEO RILEVATO	26,30 mq

PROFILO ASSE1 – SEZIONE 18 – PROGRESSIVA 433.72

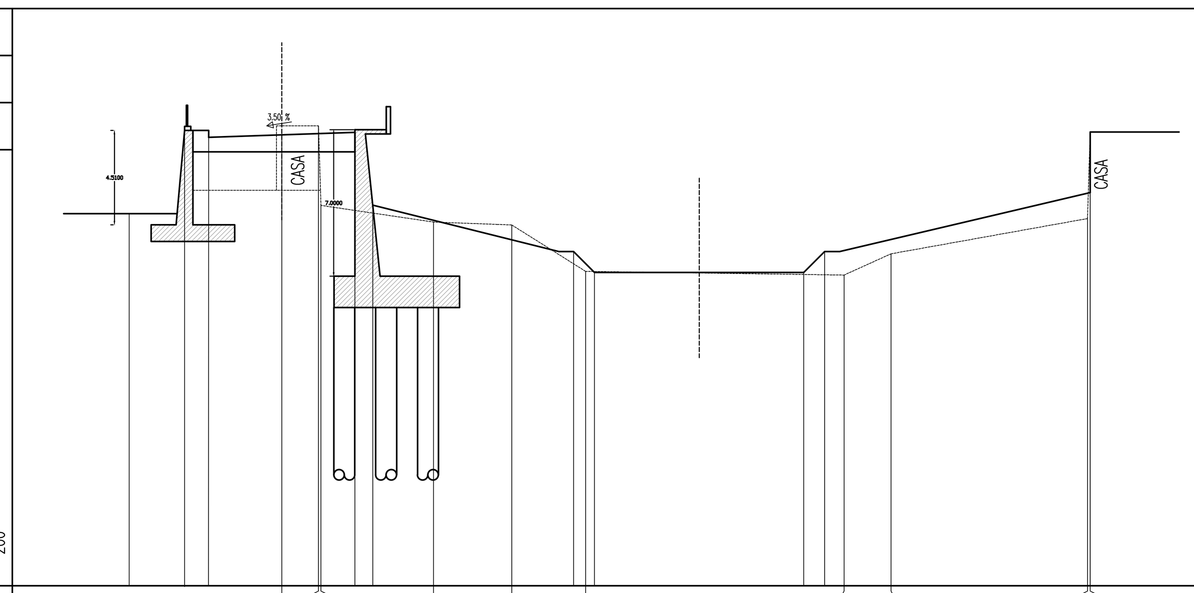

SCAVI	
SCAVO	50,00 mq
RILEVATI	
RILEVATO	65,20 mq
MURI	
MURO ESISTENTE DA DEMOLIRE	0,00 mq
MURO NUOVO	16,00 mq
SOVRASTRUTTURA STRADALE	
CASSONETTO	6,20 mq
ALVEO SCAVO	15,60 mq
ALVEO RILEVATO	1,00 mq

PROFILO ASSE1 – SEZIONE 19 – PROGRESSIVA 463.72

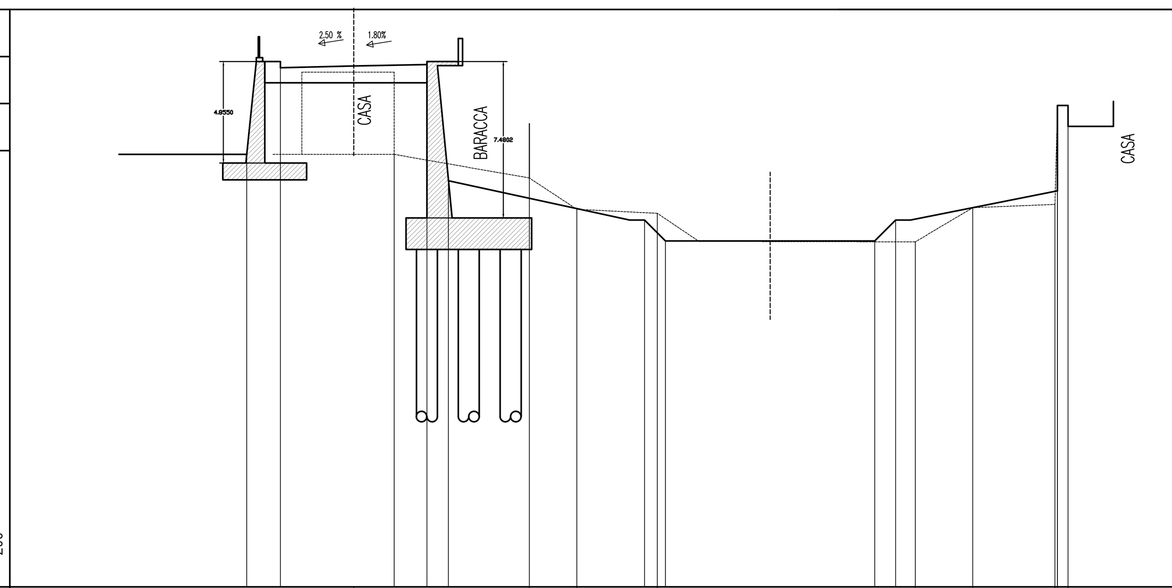

SCAVI	
SCAVO	40,00 mq
RILEVATI	
RILEVATO	65,20 mq
MURI	
MURO ESISTENTE DA DEMOLIRE	0,00 mq
MURO NUOVO	21,90 mq
SOVRASTRUTTURA STRADALE	
CASSONETTO	6,20 mq
ALVEO SCAVO	7,80 mq
ALVEO RILEVATO	4,50 mq

PROFILO ASSE1 – SEZIONE 20 – PROGRESSIVA 478.72

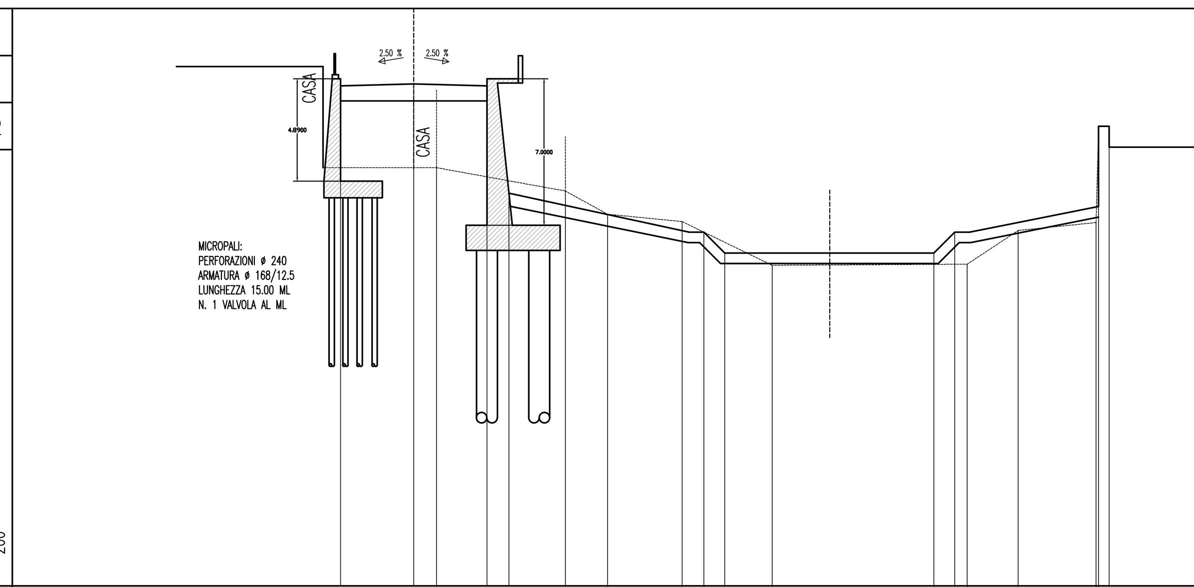

SCAVI	
SCAVO	25,70 mq
RILEVATI	
RILEVATO	48,30 mq
MURI	
MURO ESISTENTE DA DEMOLIRE	0,00 mq
MURO NUOVO	16,70 mq
SOVRASTRUTTURA STRADALE	
CASSONETTO	5,35 mq
ALVEO SCAVO	12,00 mq
ALVEO RILEVATO	2,80 mq
MATERASSO	15,00 mq

Stretto di Messina

Concessionaria per la progettazione, realizzazione e gestione del collegamento stabile tra la Sicilia e il Continente
Organismo di Diritto pubblico
(Legge n° 1158 del 17 dicembre 1971, modificata dal D.Lgs. n° 114 del 24 aprile 2003)

Eurolink

PONTE SULLO STRETTO DI MESSINA

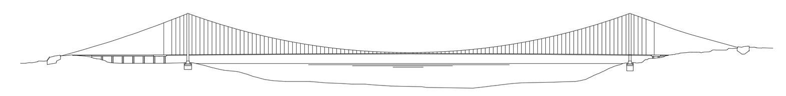

PROGETTO DEFINITIVO

EUROLINK S.C.p.A.
IMPREGILO S.p.A. (Mandataria)
SOCIETA' ITALIANA PER CONDOTTE D'ACQUA S.p.A. (Mandante)
COOPERATIVA MURATORI E CEMENTISTI - C.M.C. di Ravenna Soc. Coop. a.r.l. (Mandante)
SACYR S.A.U. (Mandante)
ISHIKAWAJIMA - HARIMA HEAVY INDUSTRIES CO. Ltd. (Mandante)
A.C.I. S.C.P.A. - CONSORZIO STABILE (Mandante)

IL PROGETTISTA	IL CONTRAENTE GENERALE	STRETTO DI MESSINA	STRETTO DI MESSINA
Studio FC&RR Associati s.r.l. Dott Ing. F. Cavallaro Ordine Ingegneri Messina n° 1110	Project Manager (Ing. P.P. Marcheselli)	Direttore Generale e RUP Validazione (Ing. G. Fiammenghi)	Amministratore Delegato (Dott. P. Ciucci)
Eurolink Dott. Ing. E. Pagani Ordine Ingegneri Milano n° 15408			

GENERALE SS0878_F0
INFRASTRUTTURE STRADALI OPERE CIVILI
VIABILITA' SECONDARIA
GENERALE – V–SN3 PISTA SAN FILIPPO
SEZIONI TRASVERSALI 3/4

CODICE: C G 2 8 0 0 P C 9 D S S C V 2 G 0 0 0 0 0 0 0 3 F0 — SCALA: 1:200

REV.	DATA	DESCRIZIONE	REDATTO	VERIFICATO	APPROVATO
F0	20/06/2011	EMISSIONE FINALE	STRANI	FLERES	RUGOLO

NOME DEL FILE: SS0878_F0.dwg