V–SN3–OPERE D'ARTE TAV. 4/4

SCALA VARIE

PARTICOLARE SISTEMAZIONE TIPO DELL'ALVEO

SCALA 1:25

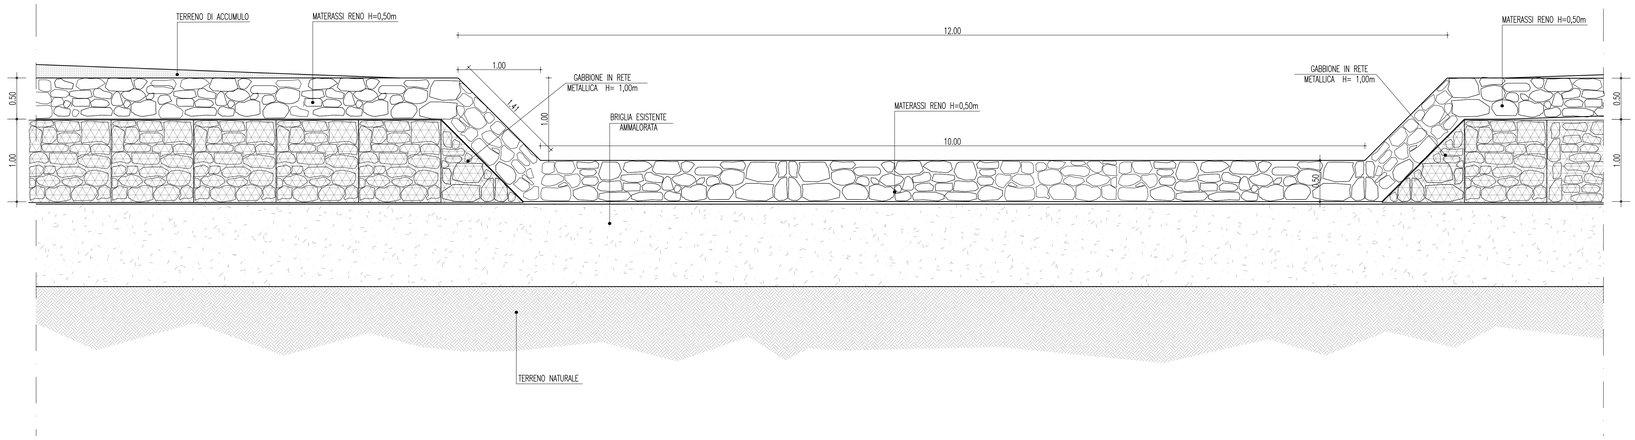

PARTICOLARI SISTEMAZIONE BRIGLIE ESISTENTI

SCALA 1:25

STATO DI FATTO BRIGLIE TIPO

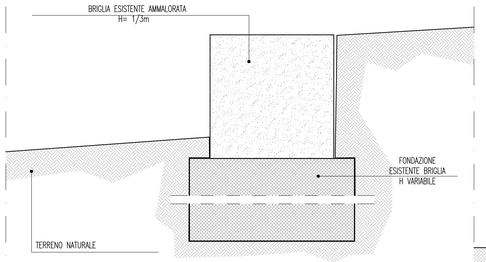

SISTEMAZIONE DI PROGETTO BRIGLIA TIPO

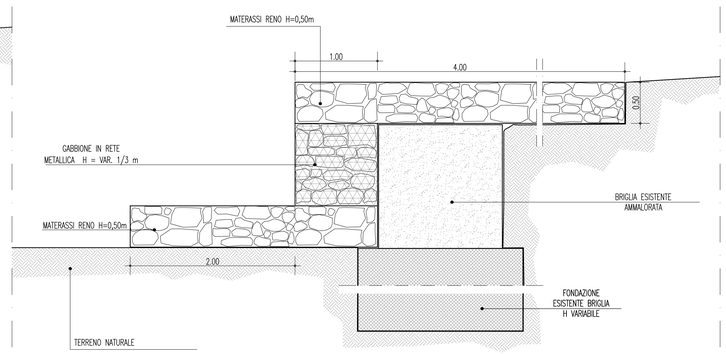

STATO DI FATTO BRIGLIA SOTTO IL PONTE DA MODIFICARE

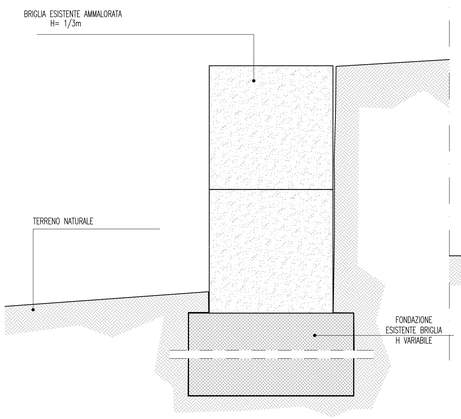

MODIFICA DI PROGETTO BRIGLIA SOTTO IL PONTE

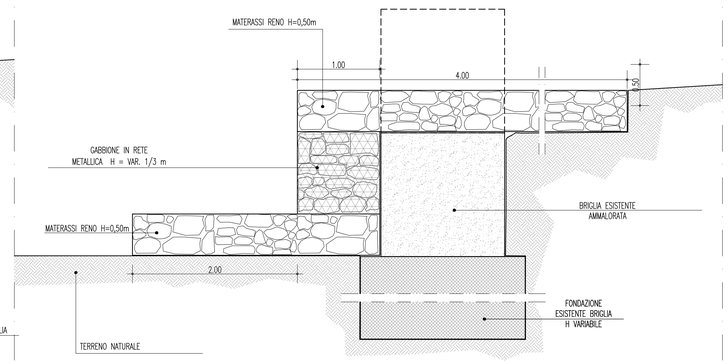

PARTICOLARE BRIGLIA DI PROGETTO

SCALA 1:25

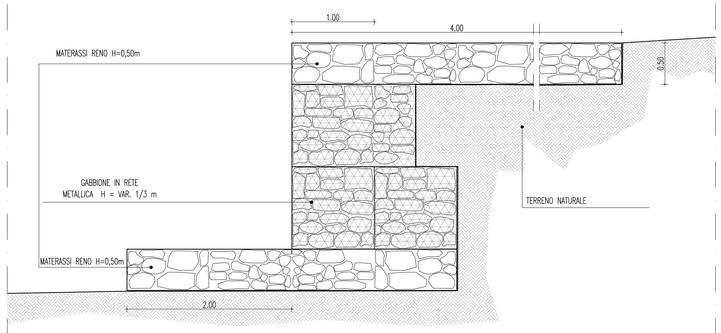

NOTE GENERALI

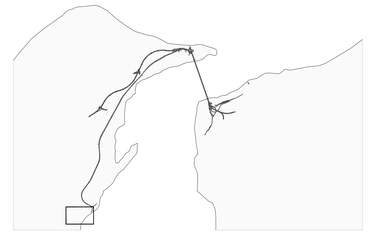

TABELLA METERIALI

RETE METALLICA

A) GABBIONI E MATERASSI:
DOPPIA TORSIONE, MAGLIA ESAGONALE TIPO 10X12 CONFORME UNI 8018,
TRAFILATO DI FERRO 2,7MM<D<3,00MM

Stretto di Messina

Concessionaria per la progettazione, realizzazione e gestione del collegamento stabile tra la Sicilia e il Continente
Organismo di Diritto pubblico
(Legge n° 1158 del 17 dicembre 1971, modificata dal D.Lgs. n° 114 del 24 aprile 2003)

EurolinK

PONTE SULLO STRETTO DI MESSINA

PROGETTO DEFINITIVO

EUROLINK S.C.p.A.
IMPREGILO S.p.A. (Mandataria)
SOCIETA' ITALIANA PER CONDOTTE D'ACQUA S.p.A. (Mandante)
COOPERATIVA MURATORI E CEMENTISTI - C.M.C. di Ravenna Soc. Coop. a.r.l. (Mandante)
SACYR S.A.U. (Mandante)
ISHIKAWAJIMA - HARIMA HEAVY INDUSTRIES CO. Ltd. (Mandante)
A.C.I. S.C.P.A. - CONSORZIO STABILE (Mandante)

IL PROGETTISTA	IL CONTRAENTE GENERALE	STRETTO DI MESSINA	STRETTO DI MESSINA
Studio PIZARR Associati s.r.l. Dott. Ing. F. Cavallaro Ordine Ingegneri Messina n° 1110 Dott. Ing. E. Pagani Ordine Ingegneri Milano n° 15408	Project Manager (Ing. P.P. Marcheselli)	Direttore Generale e RUP Validazione (Ing. G. Fiammenghi)	Amministratore Delegato (Dott. P. Ciucci)

GENERALE

SS0884_F0

INFRASTRUTTURE STRADALI OPERE CIVILI
VIABILITA' SECONDARIA
GENERALE – V–SN3 PISTA SAN FILIPPO
OPERE D'ARTE 4/4

CODICE: C G 2 8 0 0 P S Z D S S C V 2 G 0 0 0 0 0 0 0 0 4 F0
SCALA: VARIE

REV.	DATA	DESCRIZIONE	REDATTO	VERIFICATO	APPROVATO
F0	20/06/2011	EMISSIONE FINALE	GIACOPPO	FLERES	RUGOLO

NOME DEL FILE: SS0884_F0.dwg