V–SN3 – SEZIONI TIPO E PARTICOLARI COSTRUTTIVI

SCALA VARIE

SEZIONE TIPO SU VIA MARCO POLO

SCALA 1:50

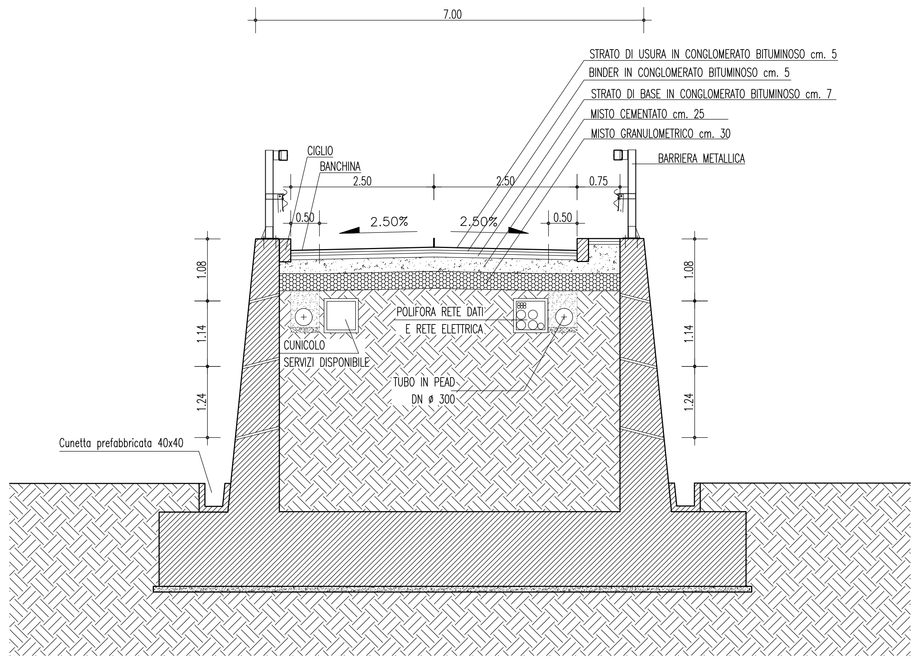

SEZIONE TIPO TRATTO AREA INDUSTRIALE

SCALA 1:50

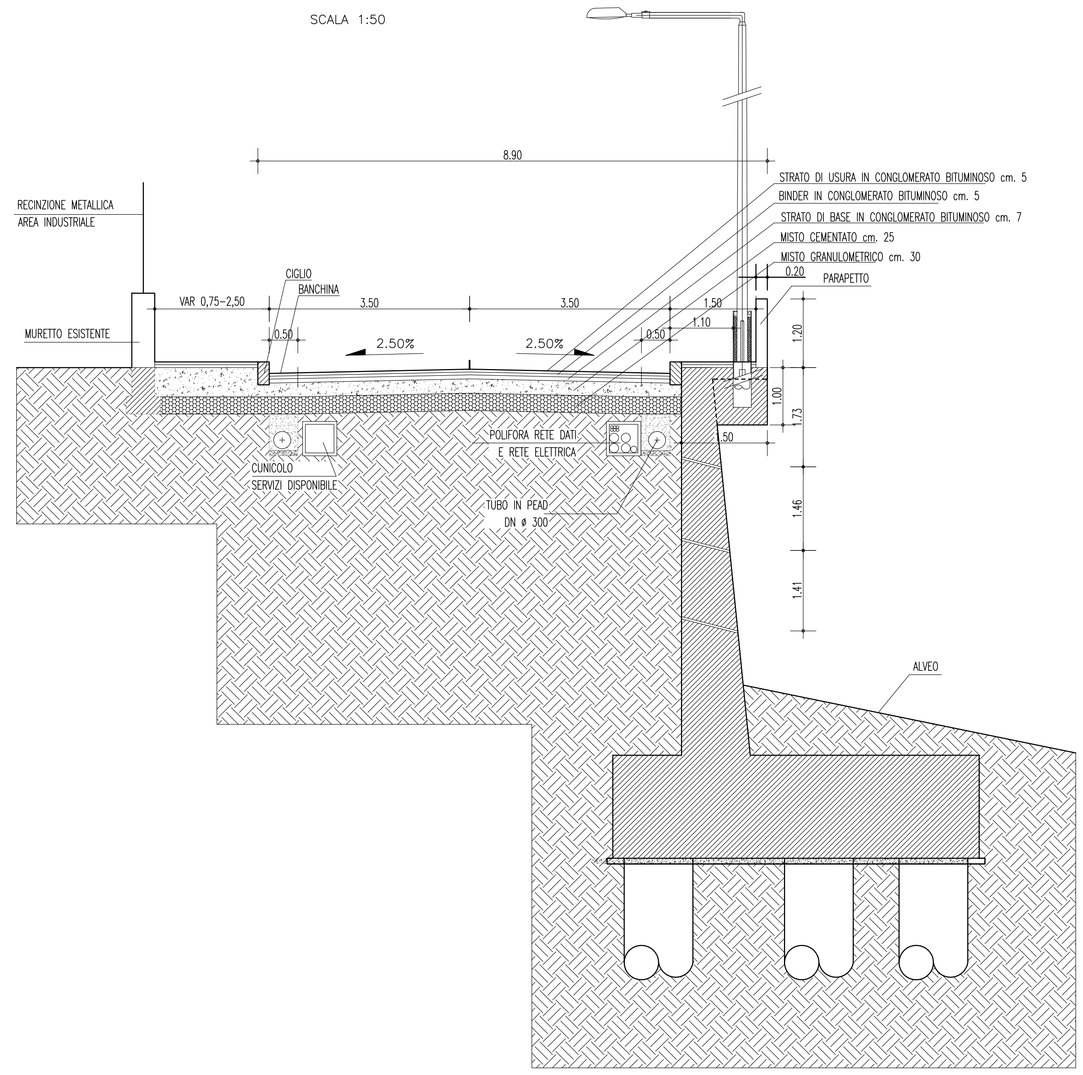

SEZIONE TIPO TRATTO EDIFICI DA DEMOLIRE

SCALA 1:50

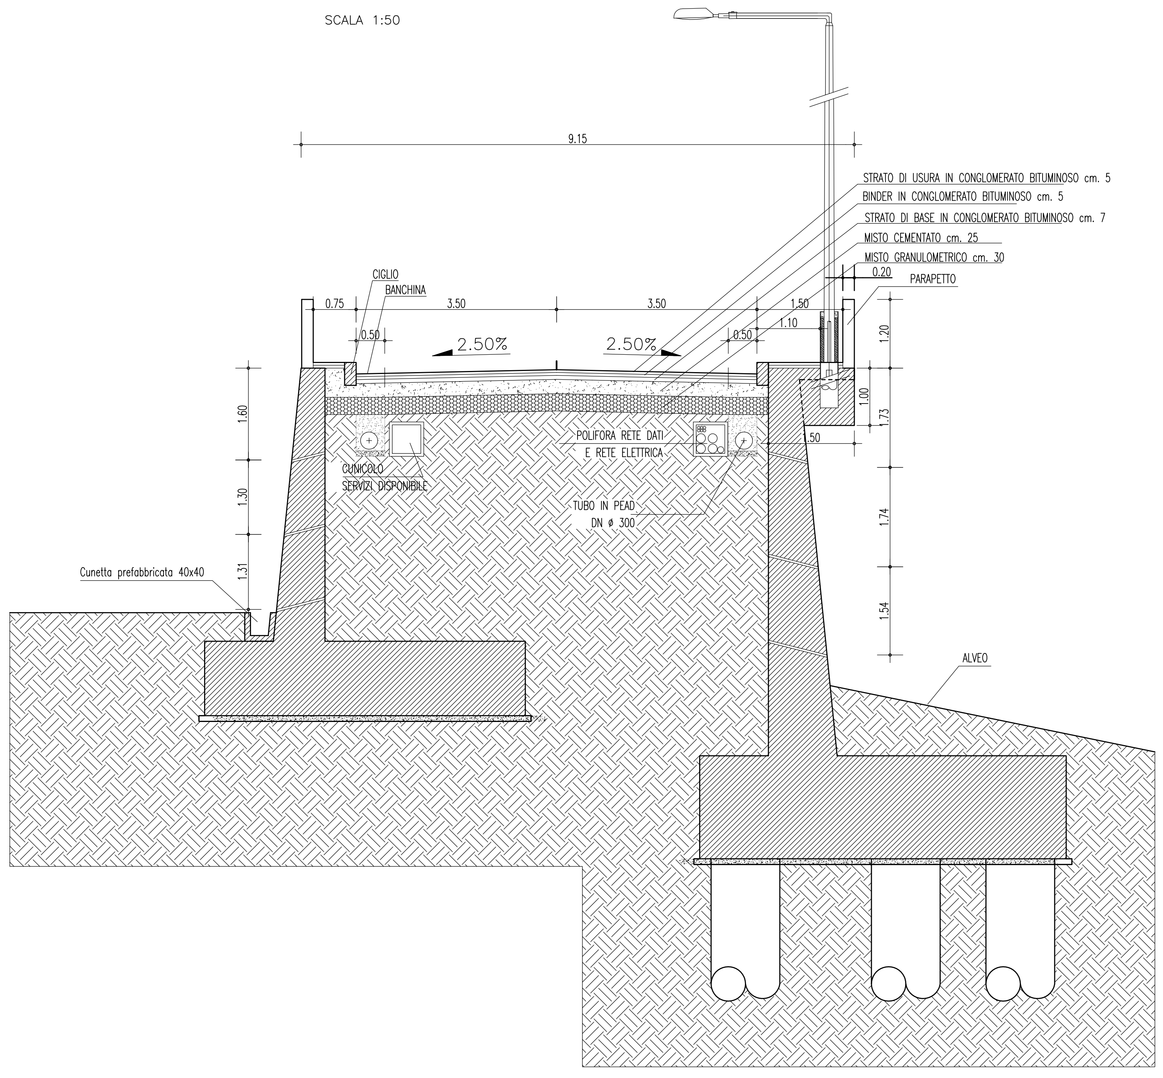

SEZIONE TIPO SU AREA FERROVIARIA DISMESSA

SCALA 1:50

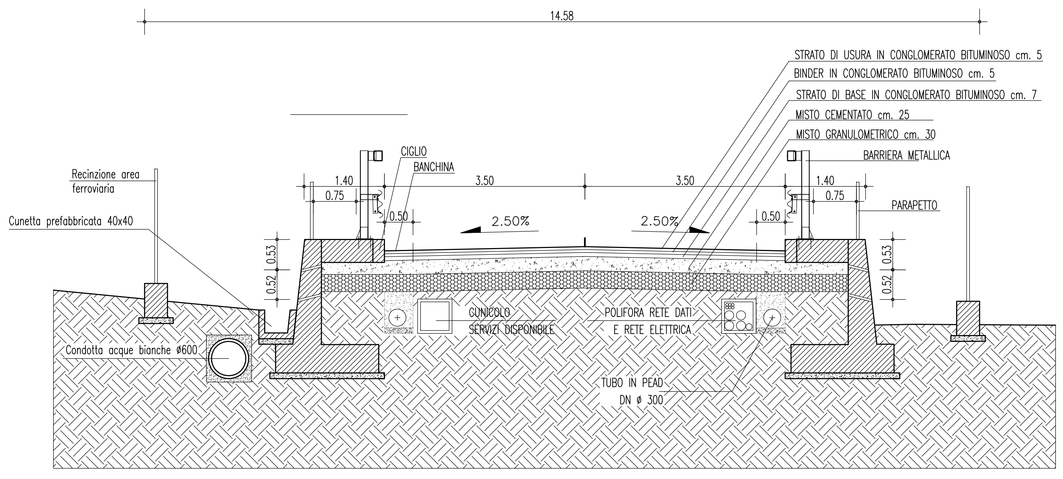

PARTICOLARE FONDAZIONE PALO ILLUMINAZIONE
VISTA DALL'ALTO
SCALA 1:50

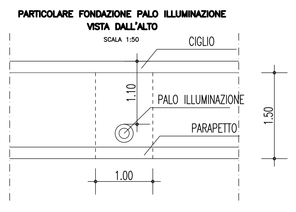

PARTICOLARE FONDAZIONE PALO ILLUMINAZIONE
VISTA FRONTALE
SCALA 1:50

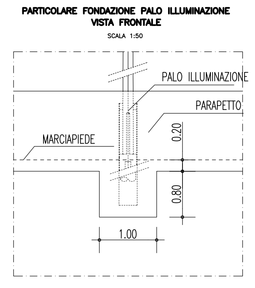

NOTE GENERALI

TABELLA MATERIALI

CONGLOMERATI CEMENTIZI

A) PALI:
C28/35 CONFORME NORMA UNI EN 206–1 E ISTRUZIONI UNI 11104
COPRIFERRO: 5,00 CM

B) MURI:
C28/35 CONFORME NORMA UNI EN 206–1 E ISTRUZIONI UNI 11104
COPRIFERRO: 3,00 CM

ACCIAI C.A.

A) PALI:
FERRO TONDO TIPO B 450C, D MAX=ø28 – Fpyk=450MPA – Fptk=540MPA

B) MURI:
FERRO TONDO TIPO B 450C, D MAX ø 28 – Fpyk=450 MPA Fptk=540 MPA
SOVRAPPOSIZIONE BARRE D'ARMATURA: 60 DIAMETRI

Stretto di Messina
Concessionaria per la progettazione, realizzazione e gestione del collegamento stabile tra la Sicilia e il Continente
Organismo di Diritto pubblico
(Legge n° 1158 del 17 dicembre 1971, modificata dal D.Lgs. n° 114 del 24 aprile 2003)

EurolinK

PONTE SULLO STRETTO DI MESSINA

PROGETTO DEFINITIVO

EUROLINK S.C.p.A.
IMPREGILO S.p.A. (Mandataria)
SOCIETA' ITALIANA PER CONDOTTE D'ACQUA S.p.A. (Mandante)
COOPERATIVA MURATORI E CEMENTISTI - C.M.C. di Ravenna Soc. Coop. a.r.l. (Mandante)
SACYR S.A.U. (Mandante)
ISHIKAWAJIMA - HARIMA HEAVY INDUSTRIES CO. Ltd. (Mandante)
A.C.I. S.C.P.A. - CONSORZIO STABILE (Mandante)

IL PROGETTISTA
Studio FCAVIS Associati s.r.l.
Dott. Ing. F. Cavaliere
Ordine Ingegneri Messina
n° 1110
Dott. Ing. E. Pagani
Ordine Ingegneri Milano
n° 15408

IL CONTRAENTE GENERALE
Project Manager
(Ing. P.P. Marcheselli)

STRETTO DI MESSINA
Direttore Generale e
RUP Validazione
(Ing. G. Fiammenghi)

STRETTO DI MESSINA
Amministratore Delegato
(Dott. P. Ciucci)

GENERALE — SS0886_F0
INFRASTRUTTURE STRADALI OPERE CIVILI
VIABILITA' SECONDARIA
GENERALE – V–SN3 PISTA SAN FILIPPO
SEZIONI TIPO E PARTICOLARI COSTRUTTIVI

CODICE: C G 2 8 0 0 P S Z D S S C V 2 G 0 0 0 0 0 0 0 0 3 F0 — SCALA: VARIE

REV.	DATA	DESCRIZIONE	REDATTO	VERIFICATO	APPROVATO
F0	20/06/2011	EMISSIONE FINALE	GIACOPPO	FLERES	RUGOLO

NOME DEL FILE: SS0886_F0.dwg