

CENTRALE DI COGENERAZIONE DI PORCARI (LU)

“MODIFICA DI CENTRALE TERMICA ESISTENTE CON POTENZA TERMICA PARI A 238 MW”


Procedimento Di Verifica Di Assoggettabilità a VIA

TITOLO: Vincoli Tecnici e Fasce di rispetto

SCALA: 1:10.000

 **DS SMITH PAPER ITALIA SRL -CENTRALE DI COGENERAZIONE**

Elaborazione originale estratta da Quadro Conoscitivo-Cartografia Generale Tavola QC 10 della Variante Generale al Piano Strutturale del Comune di Porcari

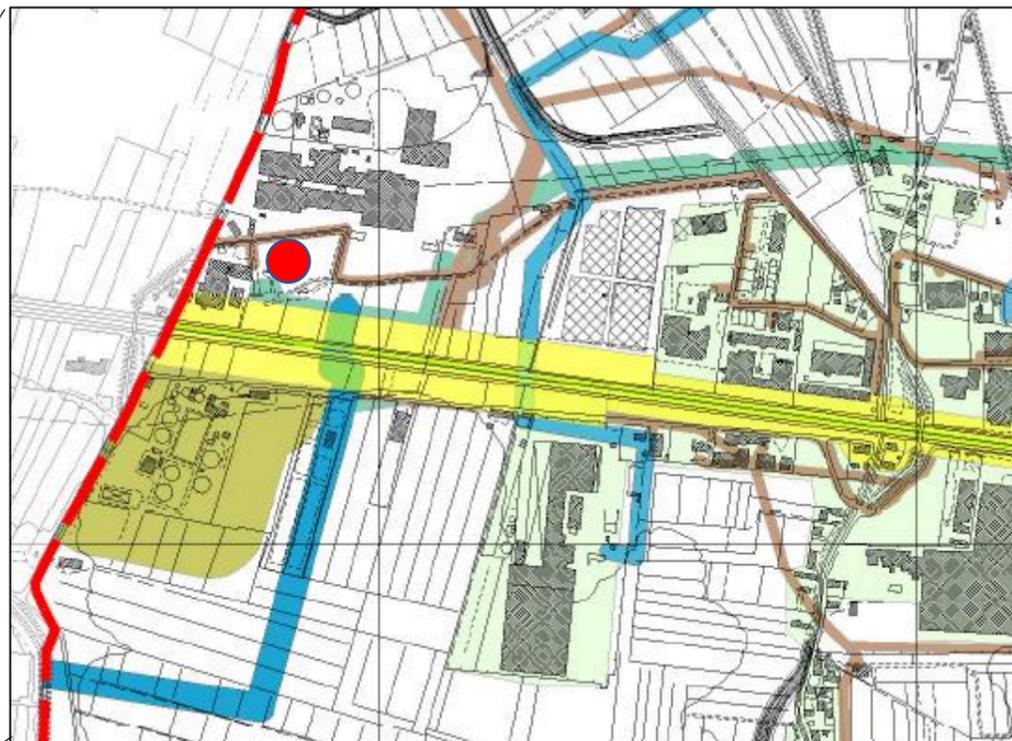

Legenda

- | | | | |
|---|--|---|--|
|  | PERIMETRO DEI CENTRI ABITATI
(AI SENSI DELL'ART.3 DEL CODICE DELLA STRADA D.LGS. 285 DEL 30 APRILE 1992) |  | FASCE DI RISPETTO DEL METANODOTTO
RETE PRINCIPALI SNAM GAS
(AI SENSI DEL D.M. 17/04/2008) |
|  | FASCE DI RISPETTO AUTOSTRADA A 11- FIRENZE MARE
(AI SENSI DELL'ART.3 DEL CODICE DELLA STRADA D.LGS. 285 DEL 30 APRILE 1992)
60 m FUORI DAI CENTRI ABITATI
30 m ALL'INTERNO DEI CENTRI ABITATI |  | 12 m PER DIAMETRO TUBAZIONE DI 12" |
|  | FASCE DI RISPETTO DI INTERESSE SOVRA COMUNALE
(AI SENSI DELL'ART.3 DEL CODICE DELLA STRADA D.LGS. 285 DEL 30 APRILE 1992)
30 m FUORI DAI CENTRI ABITATI E FUORI DALLE AREE ABITATE
10 m FUORI DAI CENTRI ABITATI MA ALL'INTERNO DI AREE ABITATE |  | 16 m PER IL DIAMETRO TUBAZIONE 3", 4", 6", 8", 20" |
|  | FASCE DI RISPETTO DEGLI ELETTRODOTTI
ALTA TENSIONE 132KV TERNA
(AI SENSI DEL D.M. 29/05/2008)
22 m DI STANZA DI PRIMA APPROSSIMAZIONE (DPA) |  | 20 m PER IL DIAMETRO DI 12" |
|  | FASCE DI RISPETTO DEGLI ELETTRODOTTI
MEDIA TENSIONE 15 KV TERNA
(AI SENSI DEL D.M. 29/05/2008)
9 m DI STANZA DI PRIMA APPROSSIMAZIONE (DPA) |  | 27 m PER IL DIAMETRO DI 8" |
|  | FASCE DI RISPETTO DELLA LINEA FERROVIARIA LUCCA-FIRENZE
(AI SENSI DEL DPR 753 DELL'11 LUGLIO 1980 DELLO SVILUPPO ECONOMICO)
30 m DALLA ROTAI A PIU' VICINA |  | 40 m PER IL DIAMETRO DI 24" |
|  | FASCE DI RISPETTO CIMITERIALE
(AI SENSI DEL REGIO DECRETO 1265 DEL 27 LUGLIO 1934 ART. 338)
50 m CIMITERO IN VIA ROMANA OVEST
200 m CIMITERO IN VIA SBARFA |  | FASCE DI RISPETTO STAZIONI RADIO BASE 50 m
(AI SENSI DELLA LEGGE REGIONALE TOSCANA N° 49 DEL 6 OTTOBRE 2011) |
|  | FASCE DI RISPETTO RISCHIO INQUINANTE CIRES 100 m
(AI SENSI DEL D.M. 09/05/2001) |  | FASCE DI RISPETTO STAZIONI RADIO BASE 300 m
(AI SENSI DELLA LEGGE REGIONALE TOSCANA N° 49 DEL 6 OTTOBRE 2011) |
| | |  | FASCE DI RISPETTO DEI POZZI DI PRELIEVO
TUTELA ASSOLUTA 10 m
RISPETTO PROVVISORI 200 m |
| | |  | POZZI IN LOCALITA' PACONI |
| | |  | POZZI IN LOCALITA' ROLLINO |
| | |  | POZZI IN LOCALITA' RUGHI |
| | |  | FASCE DI RISPETTO RISCHIO INQUINANTE RILEVANTE BUTANGAS
(AI SENSI DEL D.M. 09/05/2001)
FINO A 175 m |
| | |  | FASCE DI RISPETTO RISCHIO INQUINANTE RILEVANTE BUTANGAS
(AI SENSI DEL D.M. 09/05/2001)
FINO A 265 m |
| | |  | FASCE DI RISPETTO DEL DEPURATORE
(DELIBERA DEL COMITATO DEI MINISTRI PER L'INQUINAMENTO DEL 4/02/1977)
100 m DAL PERIMETRO DELL'IMPIANTO |
| | |  | CONFINI COMUNALE |

