

Bacino di Casteldoria
INTERVENTO DI RIMOZIONE DEL SEDIMENTO
PROGETTO ESECUTIVO



Planimetria di progetto e sezioni dell'area di scavo

Tavola n°

5

18N62 Luglio 2019 varie


Timbro e firma:
Dott. ING. SARTISCELLE MASSIMO
N° 2058
CANTÙ - VARESE - ITALIA

DIRETTORE TECNICO
Ing. Massimo Sartorelli
PROGETTAZIONE
Ing. Beniamino Barengi
Ing. Bernardo Pingitore




GRAIA s.r.l.
Via Repubblica n.1
21020 - Varano Borghi (VA) - IT
tel.: +39 0332.961097
fax: +39 0332.961162
www.graia.eu


PLANIMETRIA DI PROGETTO - scala 1:500

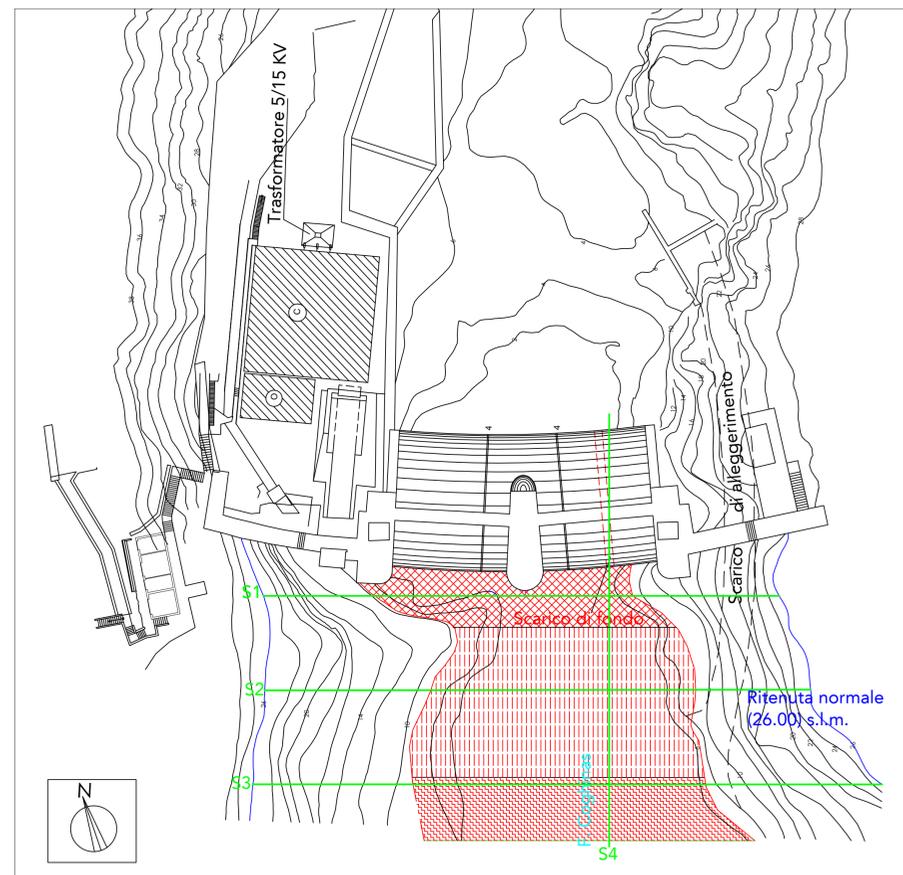

SEZIONE DI PROGETTO S1 - scala 1:200

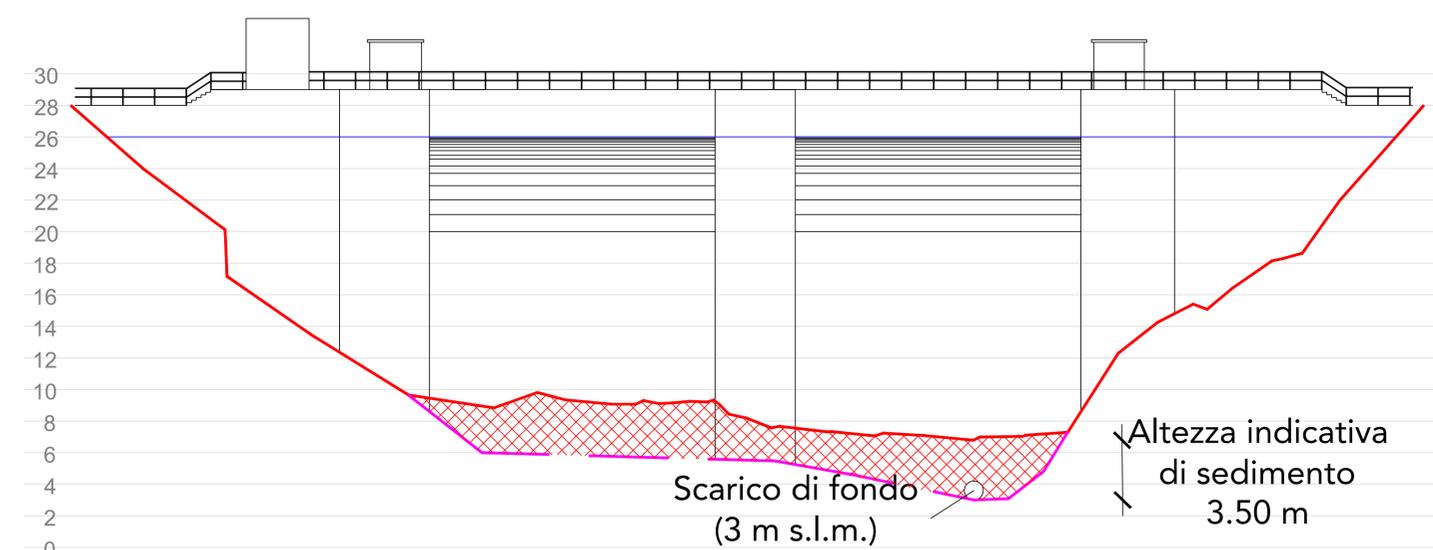


SEZIONE DI PROGETTO S2 - scala 1:200

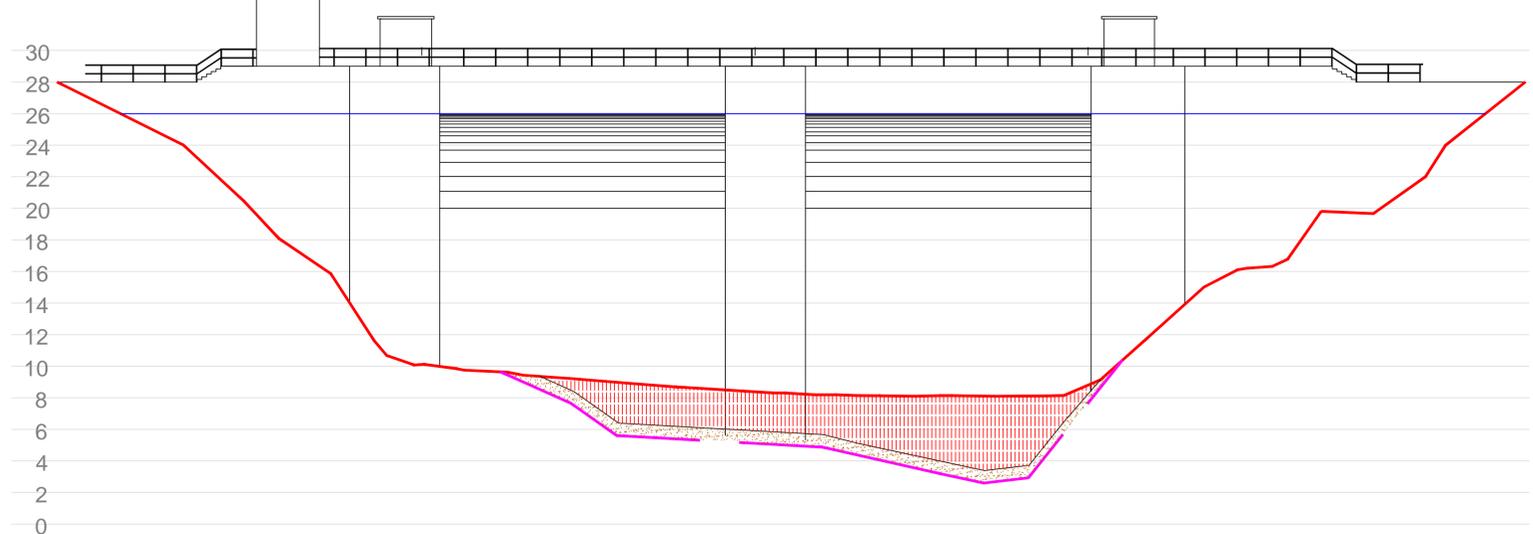

SEZIONE DI PROGETTO S4 - scala 1:200

- Rimozione sedimento - h = 4 m
- Rimozione sedimento - raccordo con pendenza 1:4
- Fascia di rimozione indiretta di sedimento - h = 0,5 m

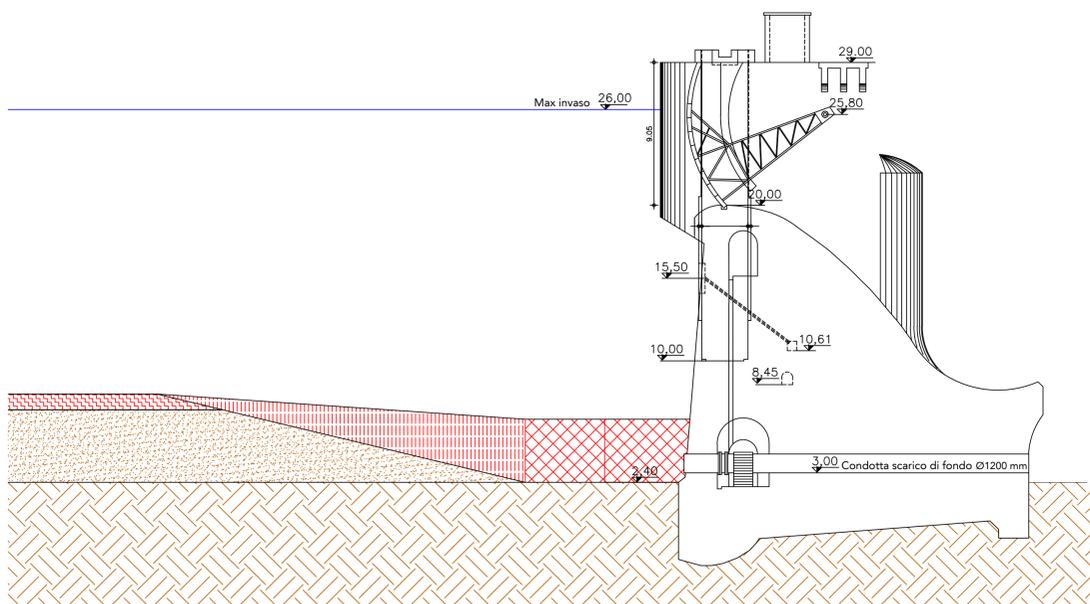

- Profilo rilevato con il rilievo batimetrico - febbraio 2019
- Profilo indicativo del substrato roccioso posto sotto lo strato di sedimento

SEZIONE DI PROGETTO S3 - scala 1:200

