


P-SN5 - PLANIMETRIA DI PROGETTO


SCALA 1:2.000




NOTE GENERALI

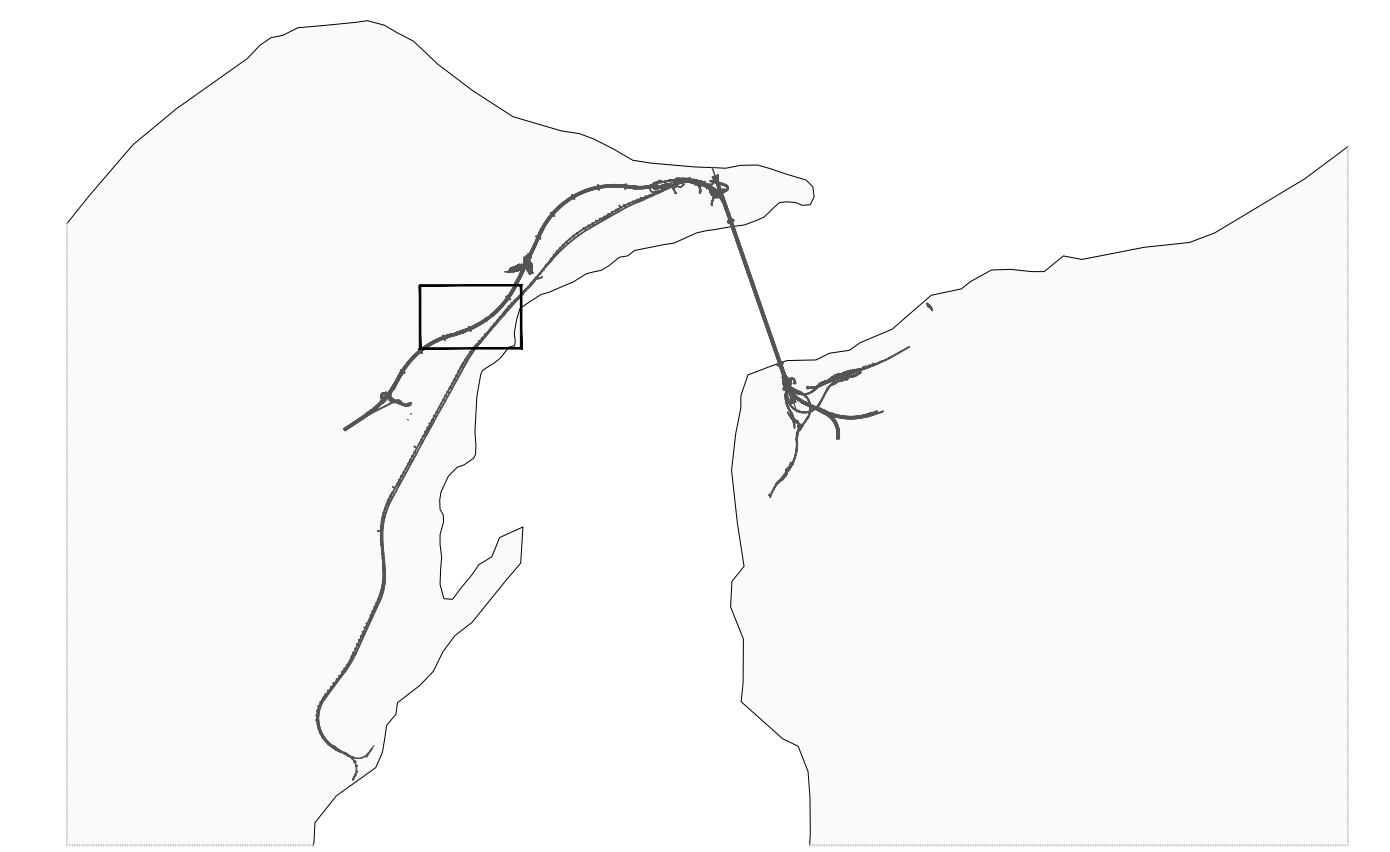

Stretto di Messina
Concessionaria per la progettazione, realizzazione e gestione del collegamento stabile tra lo Stretto e il Cardine
 Organismo di Diritto pubblico
 (Legge n° 1158 del 17 dicembre 1971, modificata dal D.lgs. n° 114 del 24 aprile 2003)



PONTE SULLO STRETTO DI MESSINA

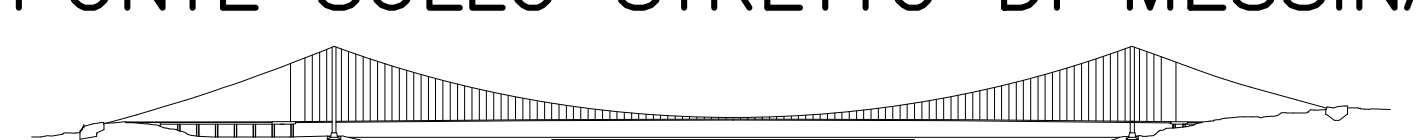

PROGETTO DEFINITIVO

EUROLINK S.p.A.
IMPREGLO S.p.A. (Mandataria)
 SOCIETA' ITALIANA PER CONDOTTE D'ACQUA S.p.A. (Mandatario)
 COOPERATIVA MURATORI E CEMENTISTI - C.M.C. di Ravenna Soc. Coop. a.r.l. (Mandatario)
 SACVY S.A.U. (Mandatario)
 ISHIKAWAJIMA - HARIMA HEAVY INDUSTRIES CO. Ltd. (Mandatario)
 A.C.I. S.C.P.A. - CONSORZIO STABILE (Mandatario)

<small>IL PROGETTISTA Ingegnere (Ordine n° 1110) Dott. Ing. F. Cavallaro Ordine Ingegneri Messina n° 1110</small>	<small>IL CONTRAENTE GENERALE Project Manager (Ing. P.P. Marcheselli)</small>	<small>STRETTO DI MESSINA Direzione Generale e RUP Validazione (Ing. G. Fiammenghi)</small>	<small>STRETTO DI MESSINA Amministratore Delegato (Dott. P. Ciucci)</small>
---	---	--	---

GENERALE SS0892_F0
 INFRASTRUTTURE STRADALI OPERE CIVILI
 VIABILITA' SECONDARIA
 GENERALE - P-SN5 COLLEGAMENTO STRADA MILITARE CAMPO ITALIA
 P-SN5 - PLANIMETRIA DI PROGETTO

CODICE		CG2800P6DSCLV2G00000001FO										SCALA:
REV.	DATA	DESCRIZIONE	REDATTO	VERIFICATO	APPROVATO							1:2000
FO	20/06/2011	EMISSIONE FINALE	PELLICANO	PERILLO	BUIGIOLIO							