PIANTA
Scala 1:200

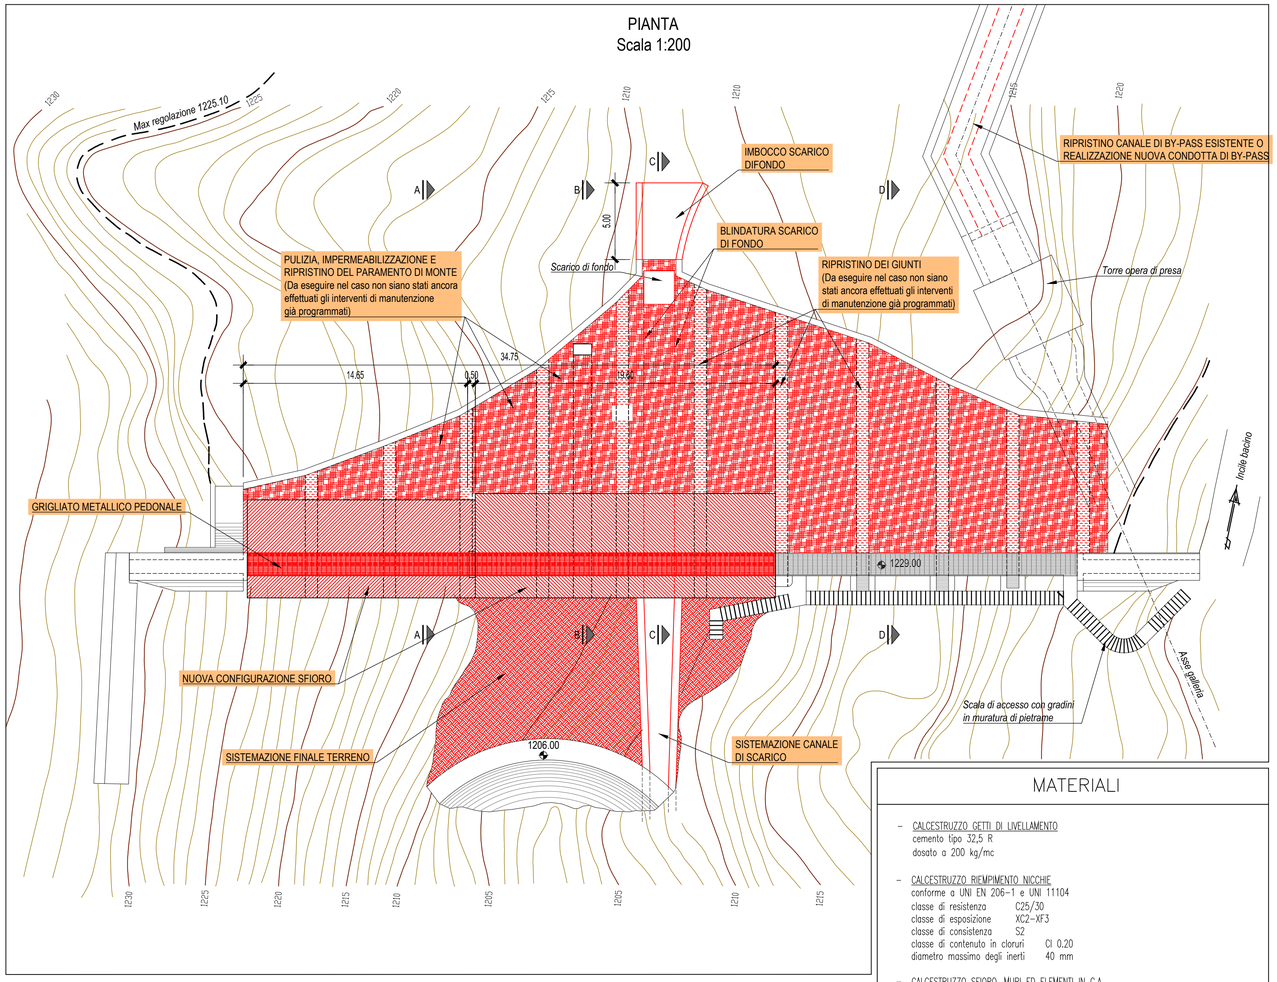

MATERIALI

- CALCESTRUZZO GETTI DI LIVELLAMENTO
  cemento tipo 32,5 R
  dosato a 200 kg/mc
- CALCESTRUZZO RIEMPIMENTO NICCHIE
  conforme a UNI EN 206-1 e UNI 11104
  classe di resistenza C25/30
  classe di esposizione XC2-XF3
  classe di consistenza S2
  classe di contenuto in cloruri Cl 0.20
  diametro massimo degli inerti 40 mm
- CALCESTRUZZO SFIORO, MURI ED ELEMENTI IN C.A.
  conforme a UNI EN 206-1 e UNI 11104
  classe di resistenza C32/40
  classe di esposizione XC4-XF3
  classe di consistenza S3
  classe di contenuto in cloruri Cl 0.20
  diametro massimo degli inerti 30 mm
- ARMATURA ELEMENTI IN C.A.
  barre in acciaio B450C
- COPRIFERRO MINIMO 5 cm
- ACCIAIO per passerella ed elementi in carpenteria S355

PROSPETTO DI VALLE
Scala 1:200

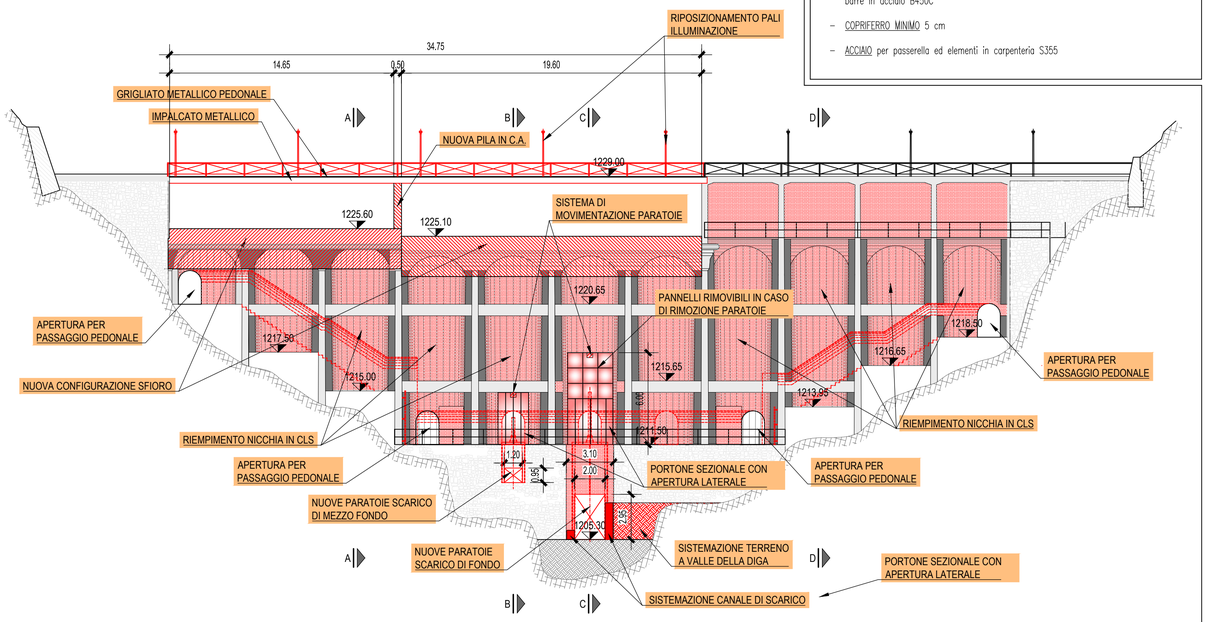

SEZIONE A-A
Scala 1:200

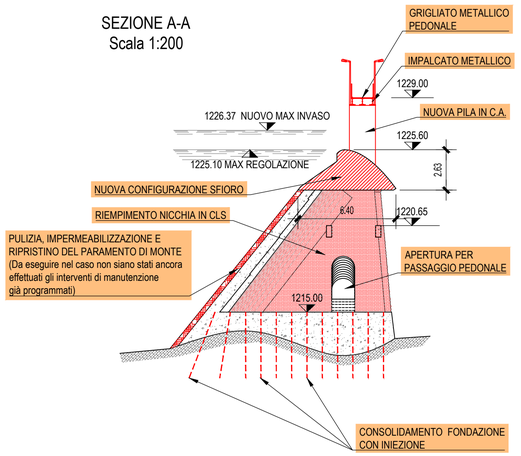

SEZIONE B-B
Scala 1:200

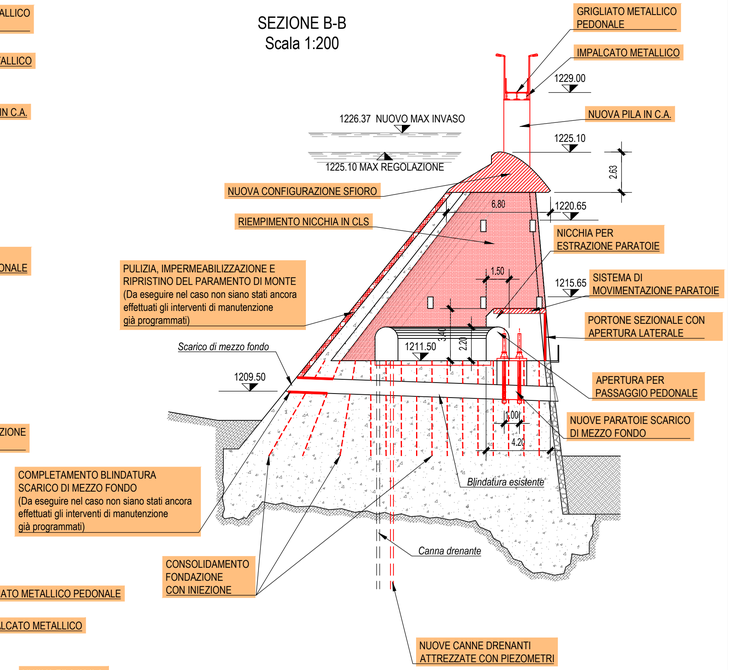

SEZIONE C-C
Scala 1:200

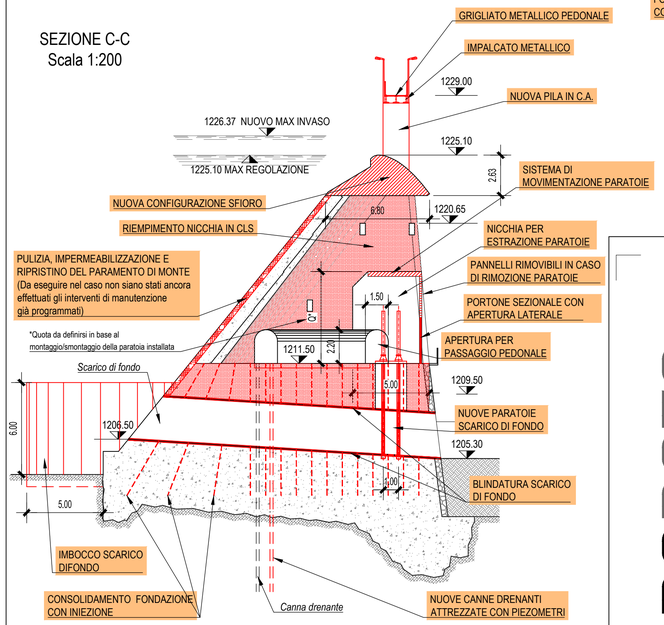

SEZIONE D-D
Scala 1:200

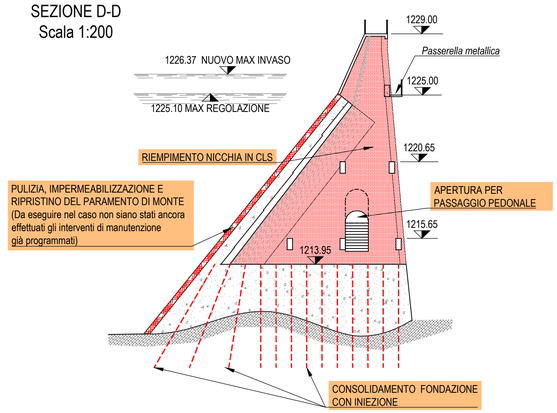

HYDRODATA
INGEGNERIA DELLE RISORSE IDRICHE

enel Green Power
O&M Hydro Italy
Dams & Civil Infrastructures Safety
Firenze TS Civil

IMPIANTO IDROELETTRICO DI LIGONCHIO
DIGA DI OZOLA

PROGETTO DI FATTIBILITA' TECNICA ED ECONOMICA

Opere in progetto
Pianta, prospetto e sezioni

CODICE DOCUMENTO					ELABORATO
3379	02	00501	DWG	DT	5

REV.	DATA	REDAZIONE	VERIFICA	AUTORIZZAZIONE	MODIFICHE
01	SET. 18	V.TRESSO	R.BERTERO	R.BERTERO	
00	LUG. 18	V.TRESSO	R.BERTERO	R.BERTERO	

Hydrodata S.p.A.
Via Pomba, 23
10123 Torino - Italy
Tel. + 39 011 55 92 811
Fax + 39 011 56 20 620
e-mail: hydrodata@hydrodata.it
sito web: www.hydrodata.it

RIPRODUZIONE O CONSEGNA A TERZI SOLO DIETRO SPECIFICA AUTORIZZAZIONE