



SCALA 1:1.000

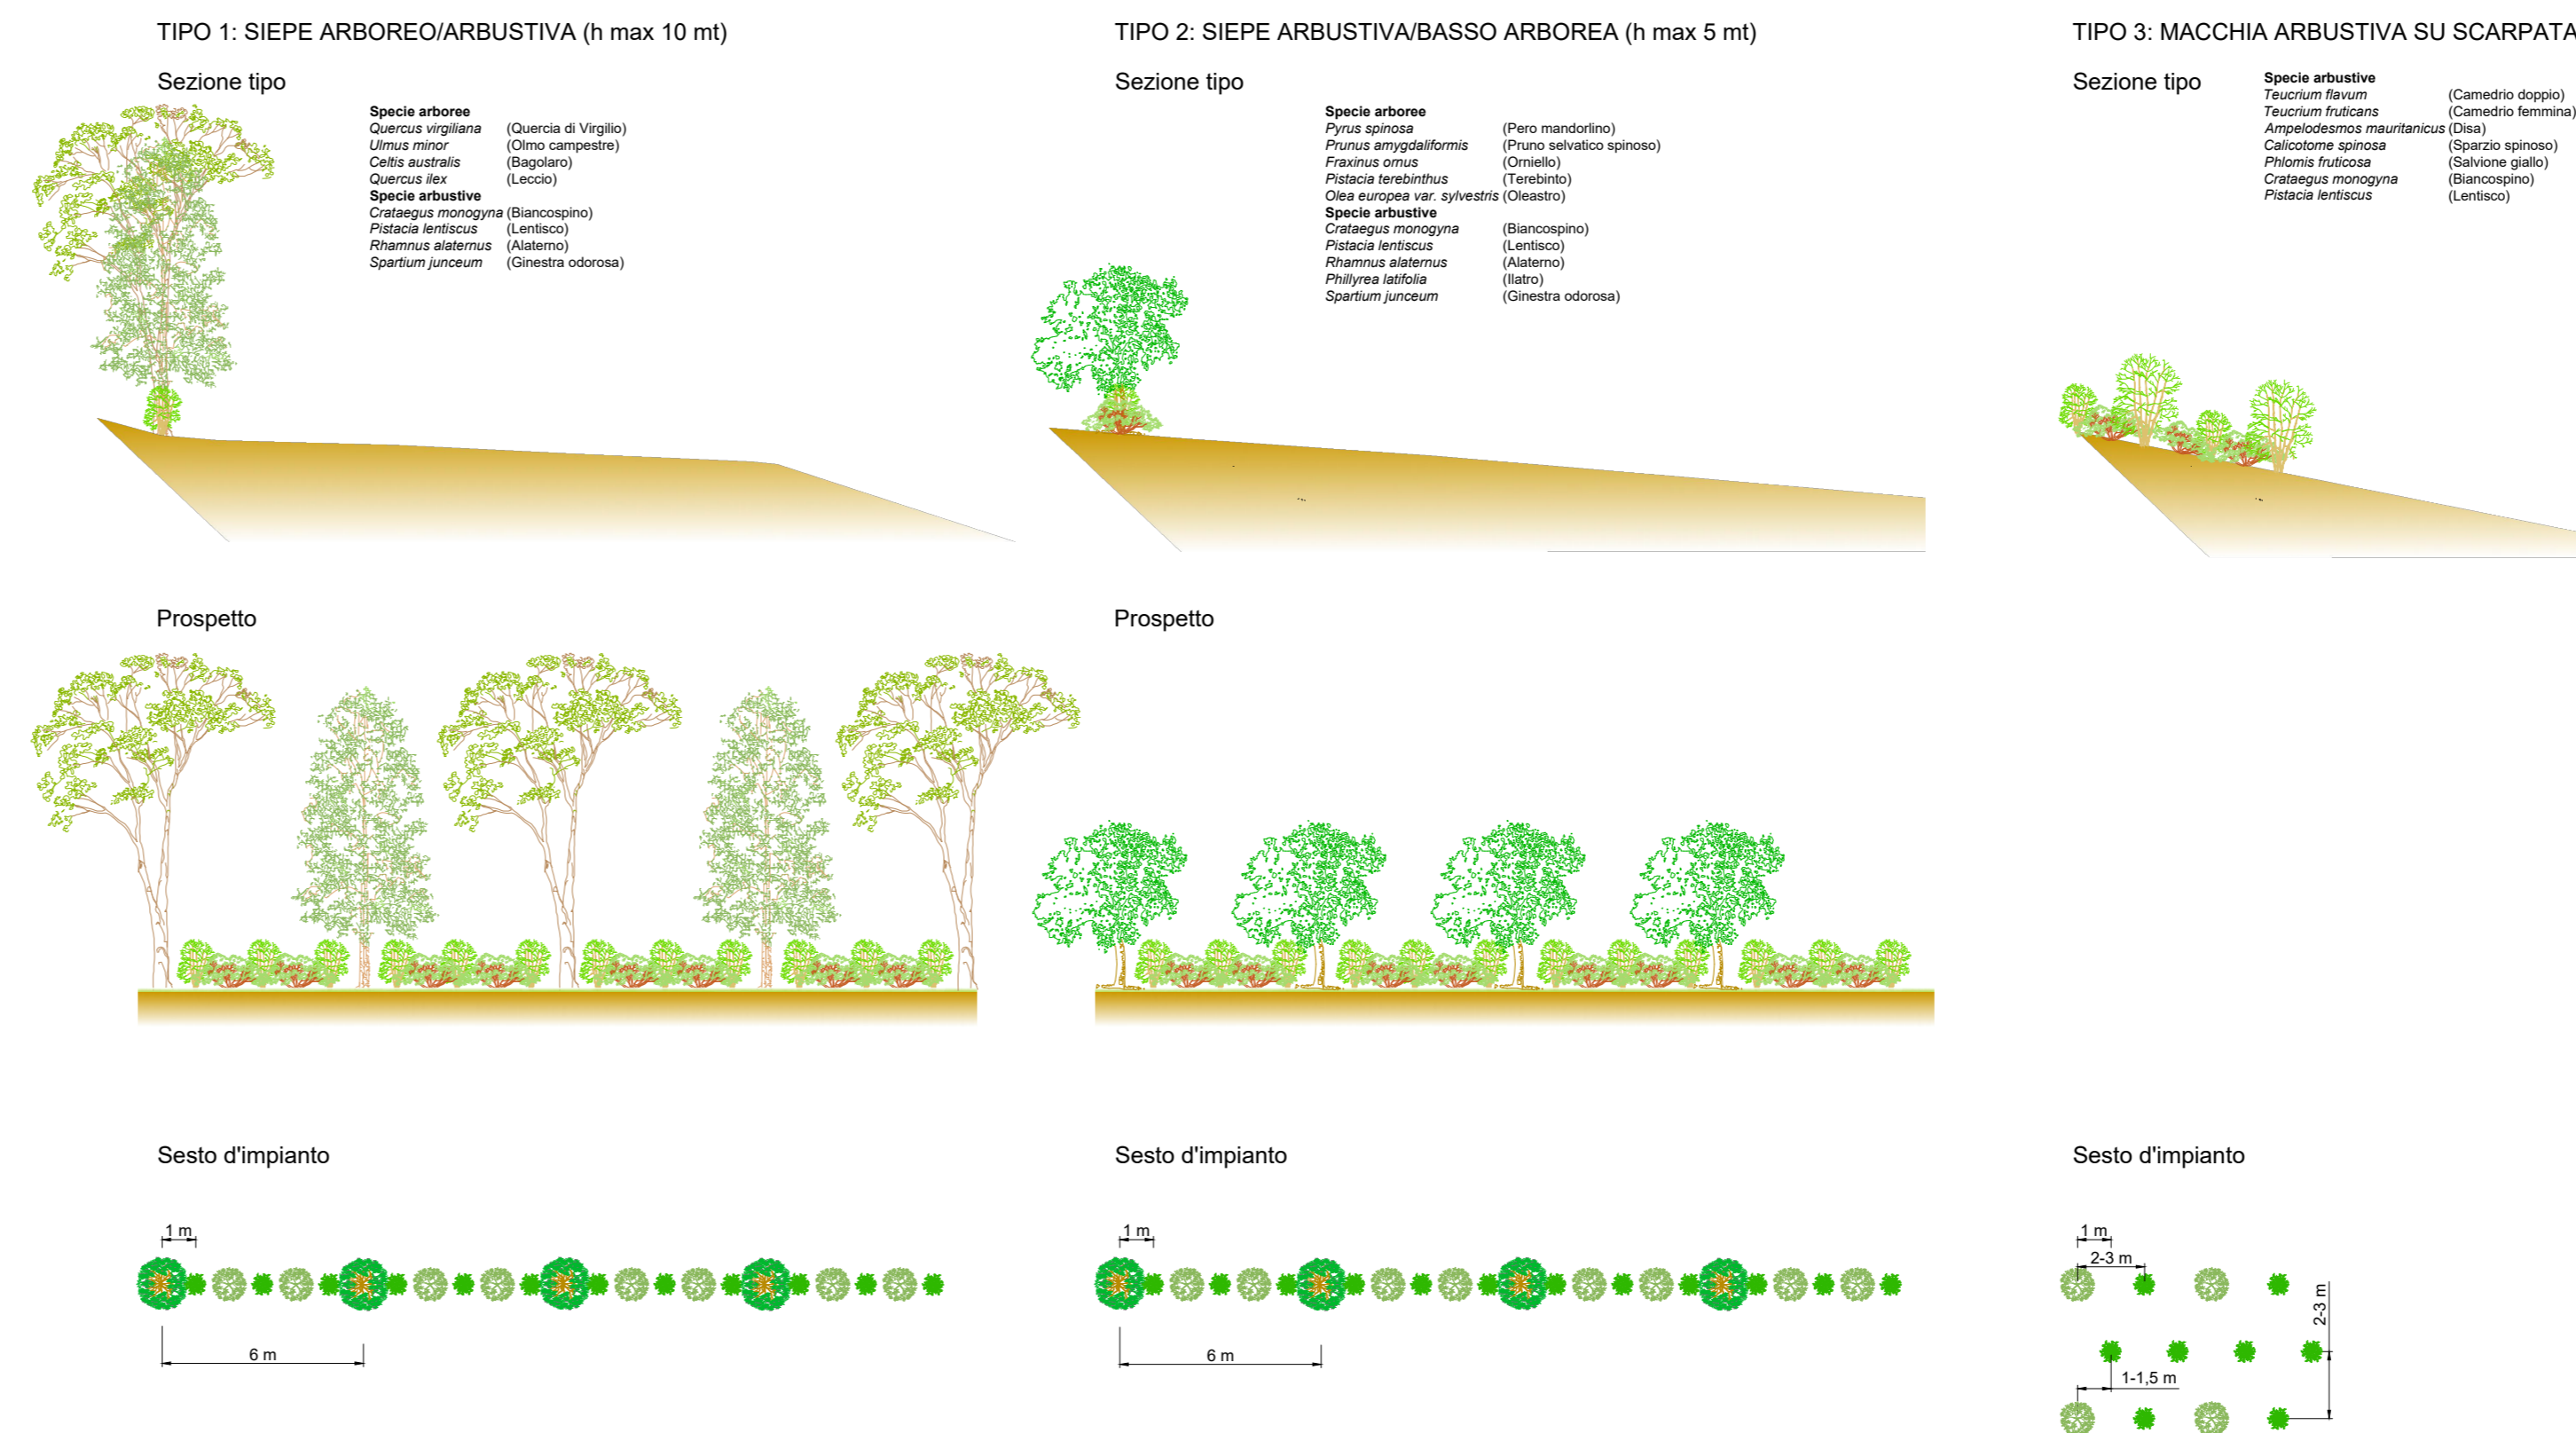

- Siepe arboreo-arbustiva (h massima 10 mt)
- Siepe arbustiva/basso arborea (h massima 5 mt)
- Macchia arbustiva
- Idrosemina

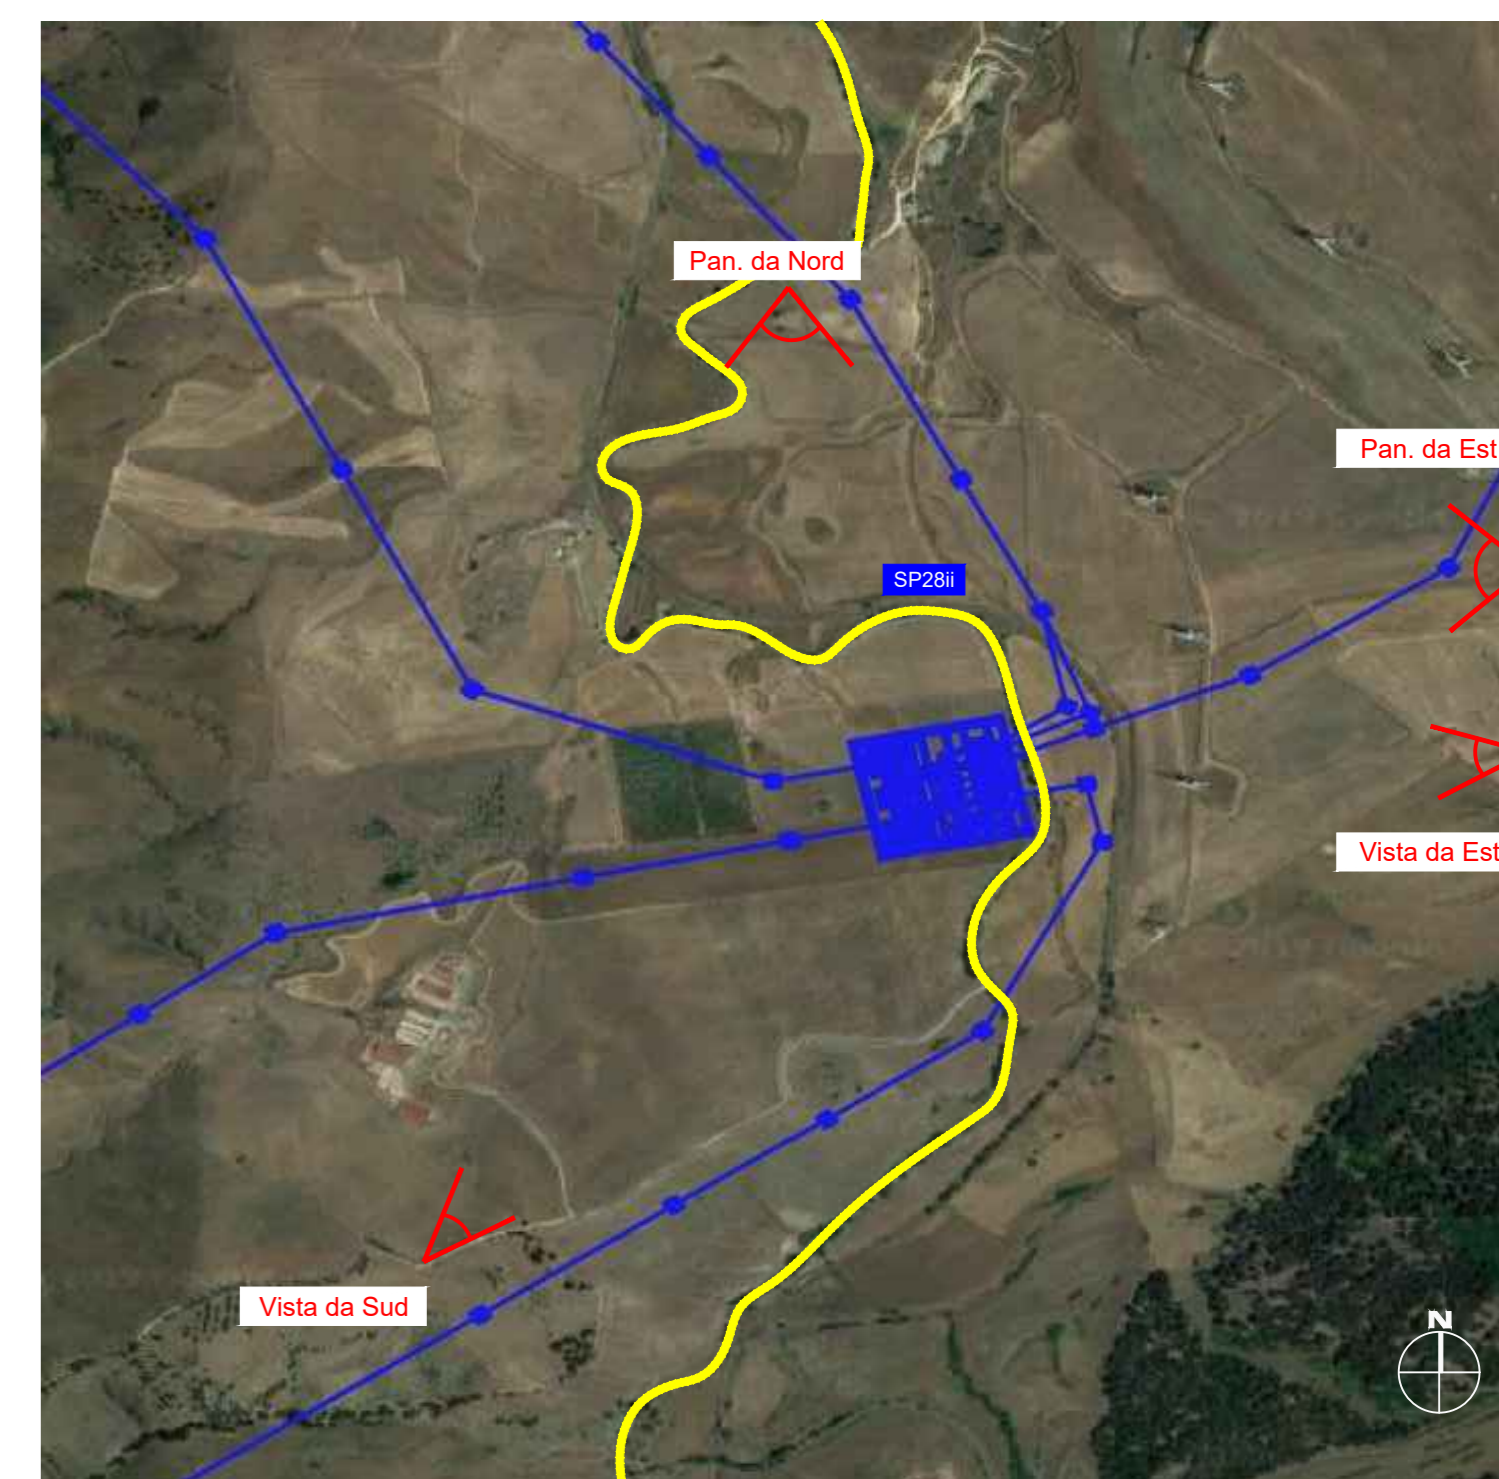

ESTERNO			
N.	DATA	DESCRIZIONE	ELABORATO
00	09/09/2019	Prima emissione	G. Calotto



REVISIONI			
N.	DATA	DESCRIZIONE	ESAMINATO
00	09/09/2019	Accettata versione 00	M. Frappporti
			N. Rivibene

NUMERO E DATA ORDINE: 3000066340/20 del 01/10/2018		MOTIVO DELL'INVIO: <input checked="" type="checkbox"/> PER ACCETTAZIONE <input type="checkbox"/> PER INFORMAZIONE	
CODIFICA ELABORATO: DGGR11010CIAM03032_01		Tema Rete Italia TERNA GROUP	
TITOLO ELABORATO: NUOVA S.E. 380/150 KV DI VIZZINI CON RACCORDI AEREI 380 - 150 KV ALLA RTN ED OPERE CONNESSE		TIPOLOGIA ELABORATO: Disegno	
PROGETTO DI MASCHERAMENTO NUOVA STAZIONE ELETTRICA		PROGETTO	
Planimetria e schemi tipologici		Nuova S.E. 380/150 KV di Vizzini con raccordi aerei alla RTN ed opere connesse	

NOME DEL FILE	SCALA CAD	FORMATO	SCALA	FOGLIO
DGGR11010CIAM03032_01-02.dwg	1 unità = 1mm	594x945 mm	--	1 / 1

Questo documento contiene informazioni di proprietà di Tema Rete Italia S.p.A. e deve essere utilizzato esclusivamente dal destinatario in relazione alle finalità per le quali è stato ricevuto. È vietata qualsiasi forma di riproduzione o di divulgazione senza l'esplicito consenso di Tema Rete Italia S.p.A. This document contains information proprietary to Tema Rete Italia S.p.A. and it will have to be used exclusively for the purposes for which it has been furnished. Whichever shape of spreading or reproduction without the written permission of Tema Rete Italia S.p.A. is prohibited.