



Prospetto P1-P1

PROSPETTI CON DETTAGLIO COMPONENTI DI STAZIONE
scala 1:500

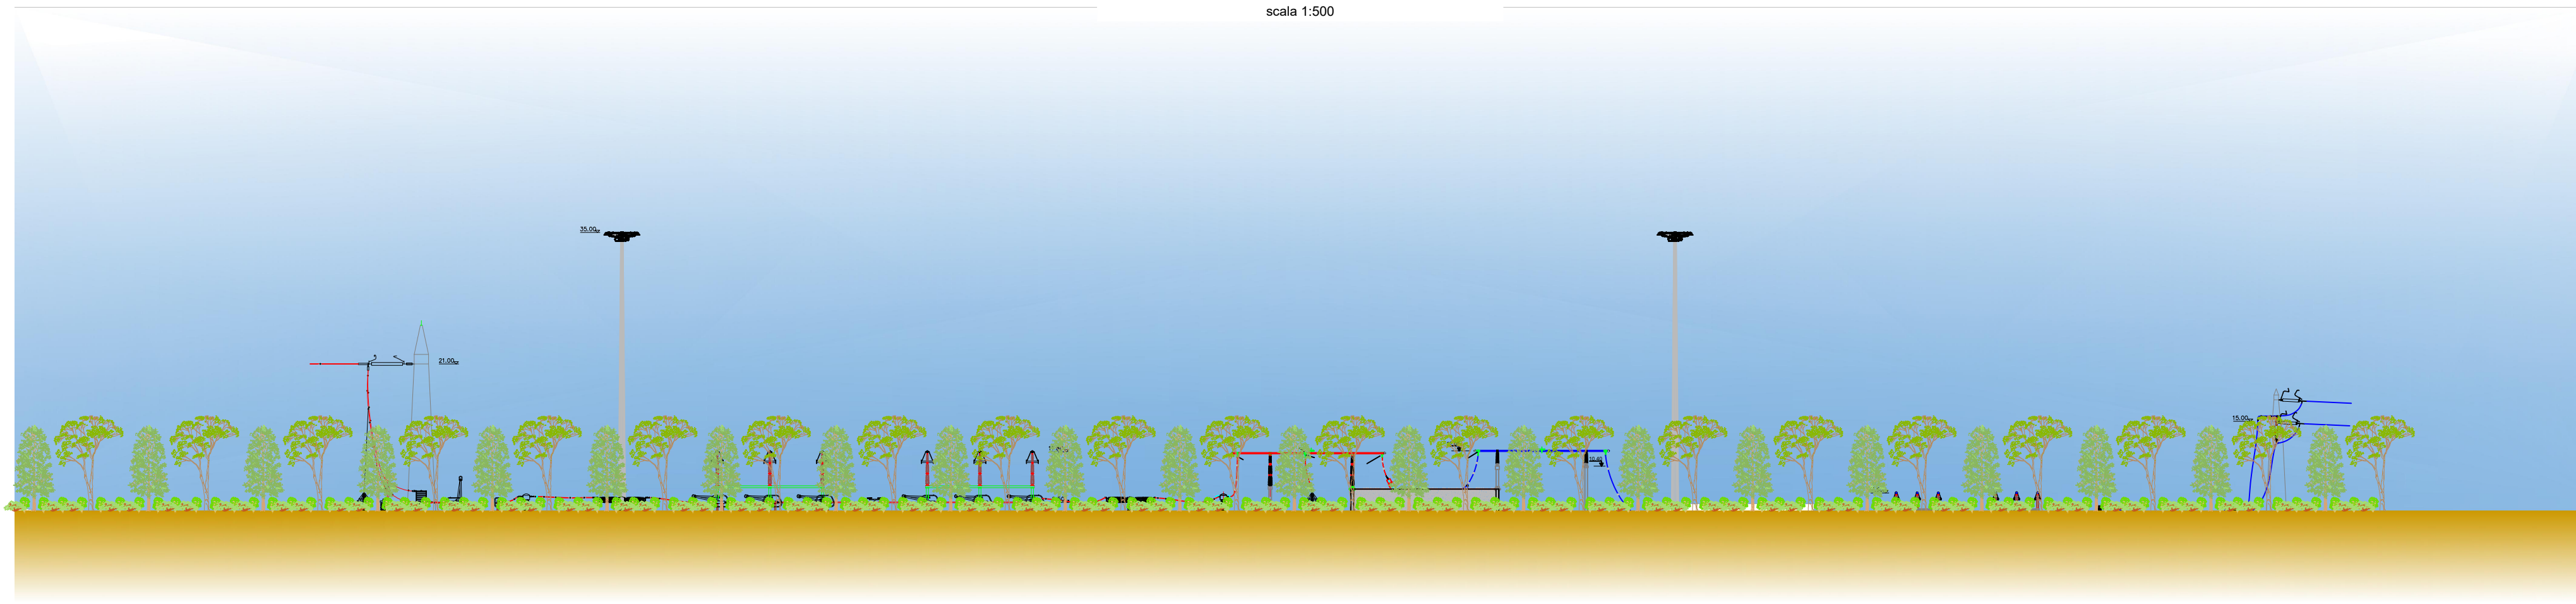


Prospetto P2-P2

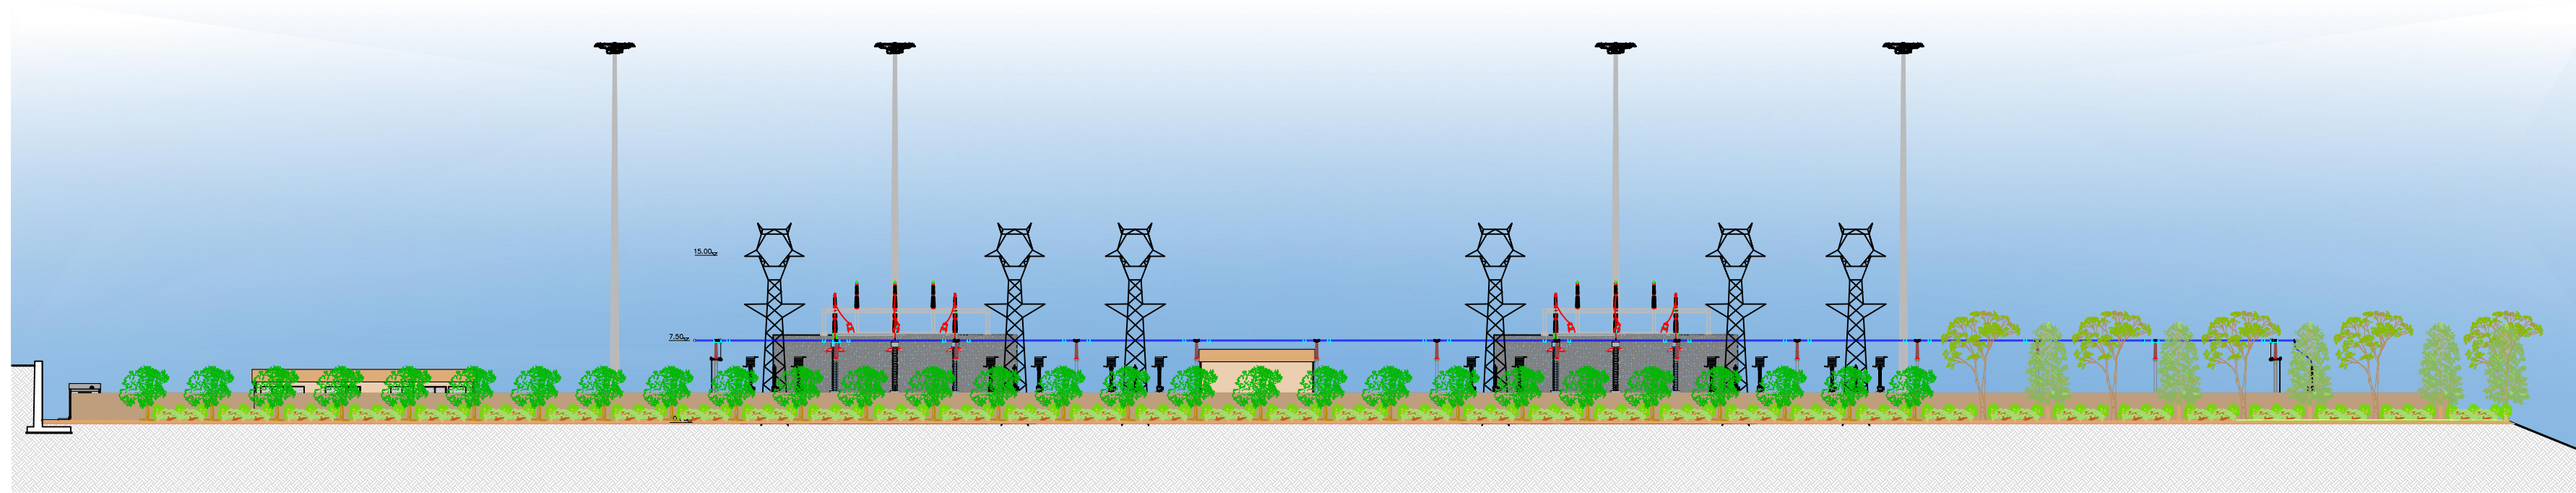


SEZIONI
scala 1:100


Sezione A-A

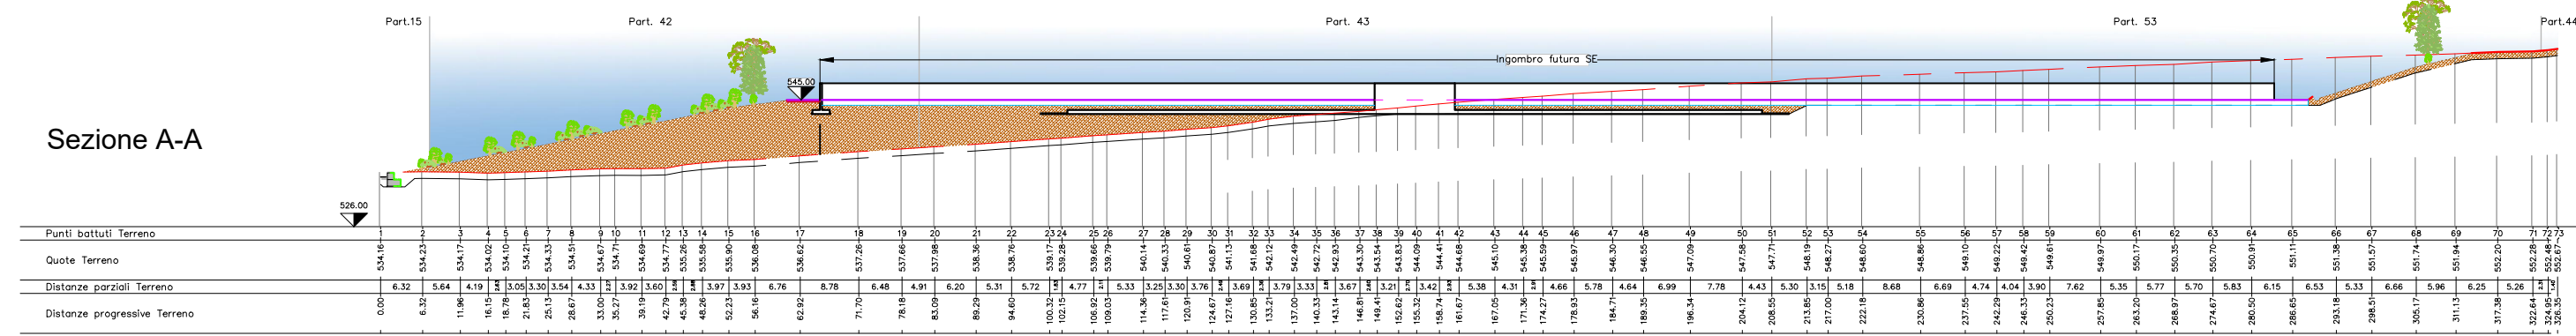


Sezione B-B

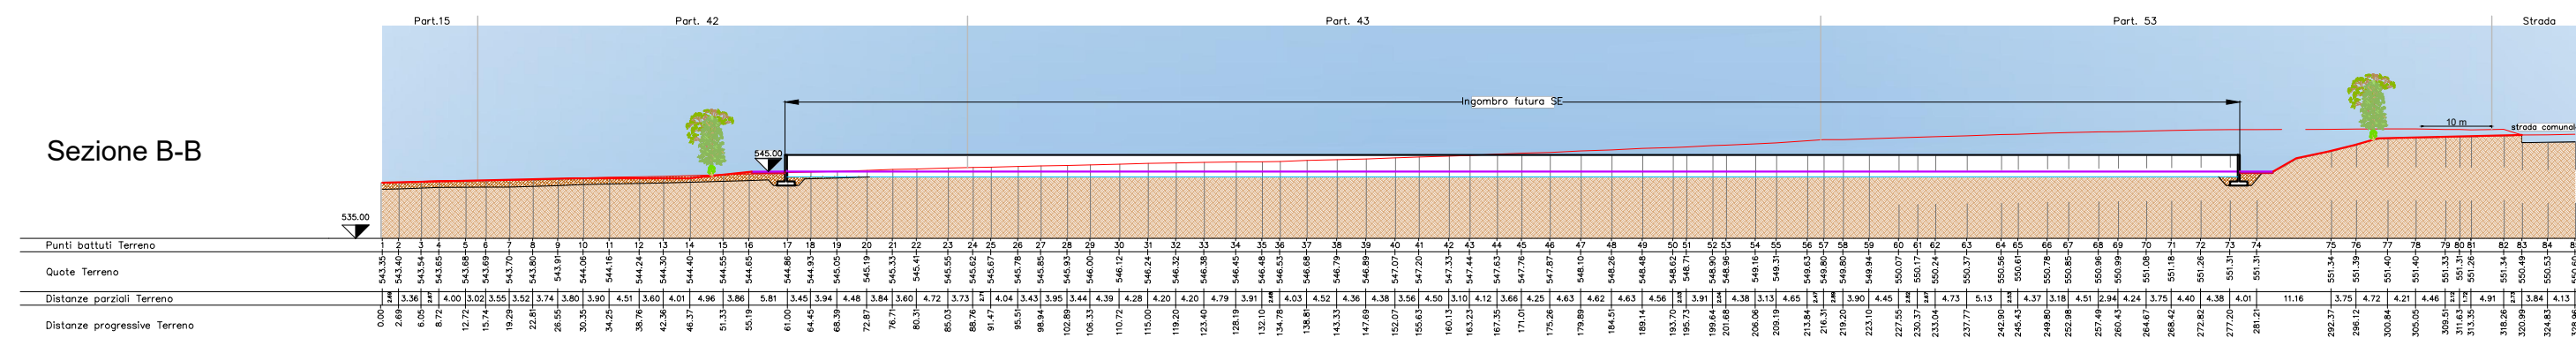

Sezione C-C

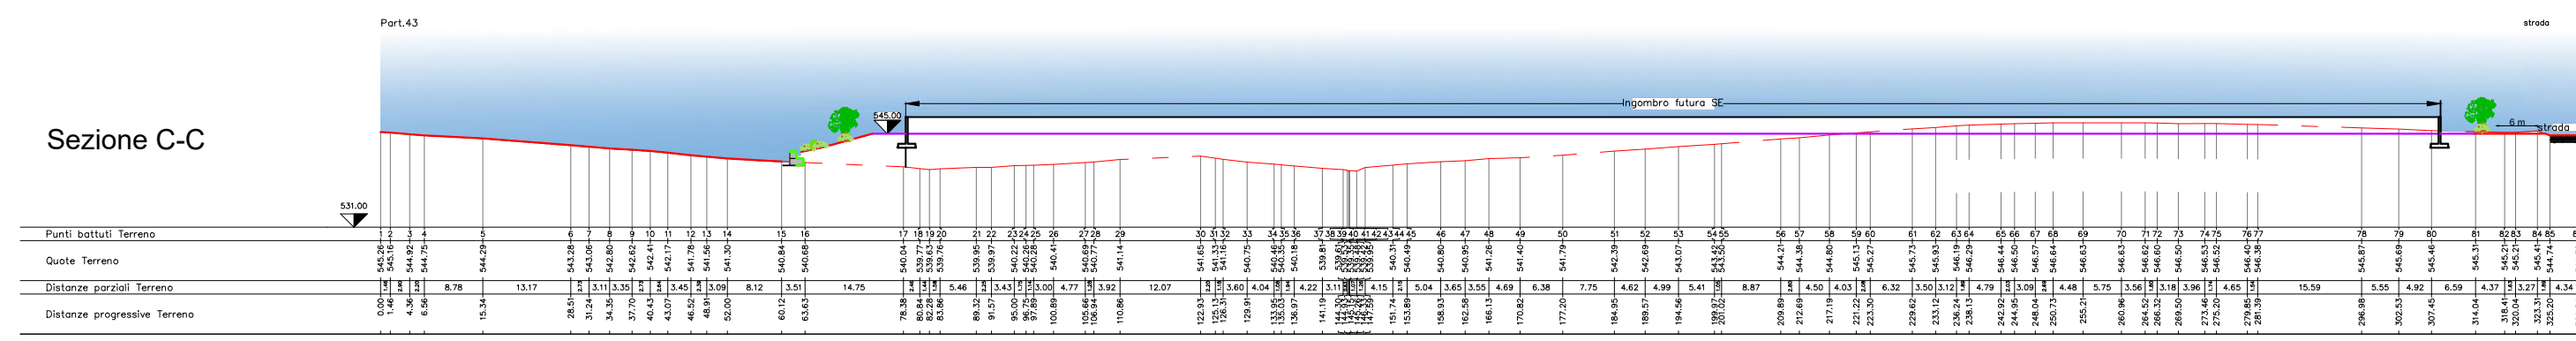

Sezione D-D

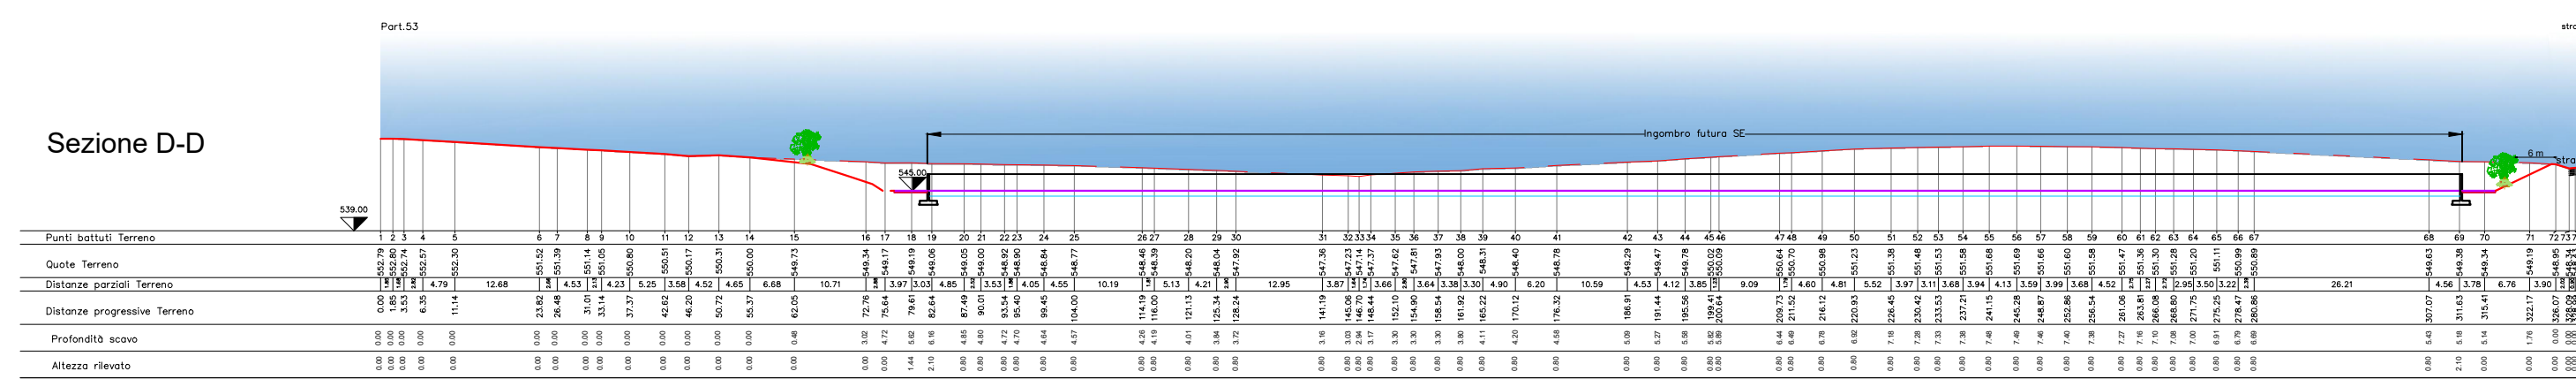

LEGENDA INTERVENTI DI MASCHERAMENTO

- Siepe arboreo-arbustiva (h massima 10 mt)
- Siepe arbustiva/basso arborea (h massima 5 mt)
- Macchia arbustiva
- Idrosemina



Dot. G. CALOTTO
n. 346
ALBO
INGEGNERI E DOTTORI FORESTALI
PROV. DI MODENA * ITALIA

ESTERNO			nexteco gestione progetto ambiente	
N.	DATA	DESCRIZIONE	ELABORATO	
00	09/09/2019	Prima emissione	G. Calotto	

REVISIONI				
N.	DATA	DESCRIZIONE	ESAMINATO	ACCETTATO
00	09/09/2019	Accettata versione 00	M. Frapporti	N. Rivabene

NUMERO E DATA ORDINE: 3000066340/20 del 01/10/2018
 MOTIVO DELL'INVIO: PER ACCETTAZIONE PER INFORMAZIONE

CODIFICA ELABORATO		Terna Rete Italia TERNA GROUP
DGGR11010CIAM03032_02		
TITOLO ELABORATO		TIPOLOGIA ELABORATO
NUOVA S.E. 380/150 KV DI VIZZINI CON RACCORDI AEREI 380 - 150 KV ALLA RTN ED OPERE CONNESSE		Disegno
PROGETTO DI MASCHERAMENTO NUOVA STAZIONE ELETTRICA Sezioni e prospetti con dettaglio componenti di stazione		PROGETTO
		Nuova S.E. 380/150 kv di Vizzini con raccordi aerei alla RTN ed opere connesse
NOME DEL FILE	SCALA CAD	FORMATO
DGGR11010CIAM03032_01-02.dwg	1 unità = 1 mm	594x945 mm
	SCALA	FOGLIO
	--	1 / 1

Questo documento contiene informazioni di proprietà Terna Rete Italia S.p.A. e deve essere utilizzato esclusivamente dal destinatario in relazione alle finalità per le quali è stato ricevuto. È vietata qualsiasi forma di riproduzione o di divulgazione senza l'esplicito consenso di Terna Rete Italia S.p.A.
This document contains information proprietary to Terna Rete Italia S.p.A. and it will have to be used exclusively for the purposes for which it has been furnished. Whichever shape of spreading or reproduction without the written permission of Terna Rete Italia S.p.A. is prohibitive.