



KEYPLAN

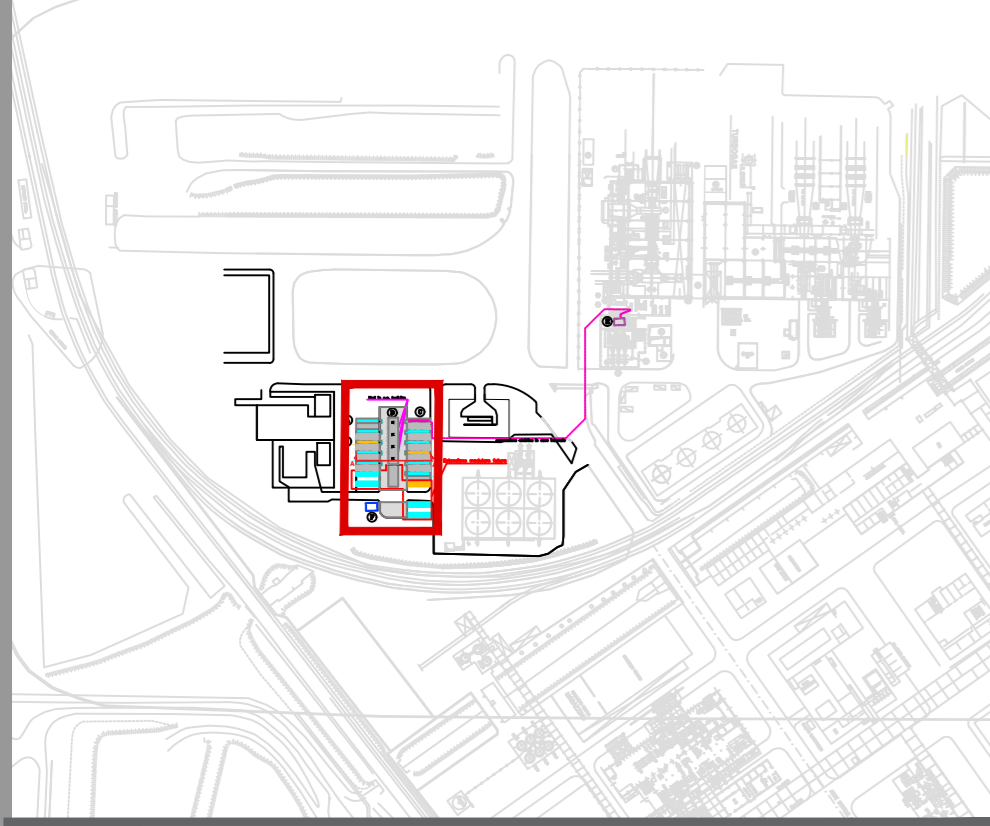


PIANTA - SCALA 1:500

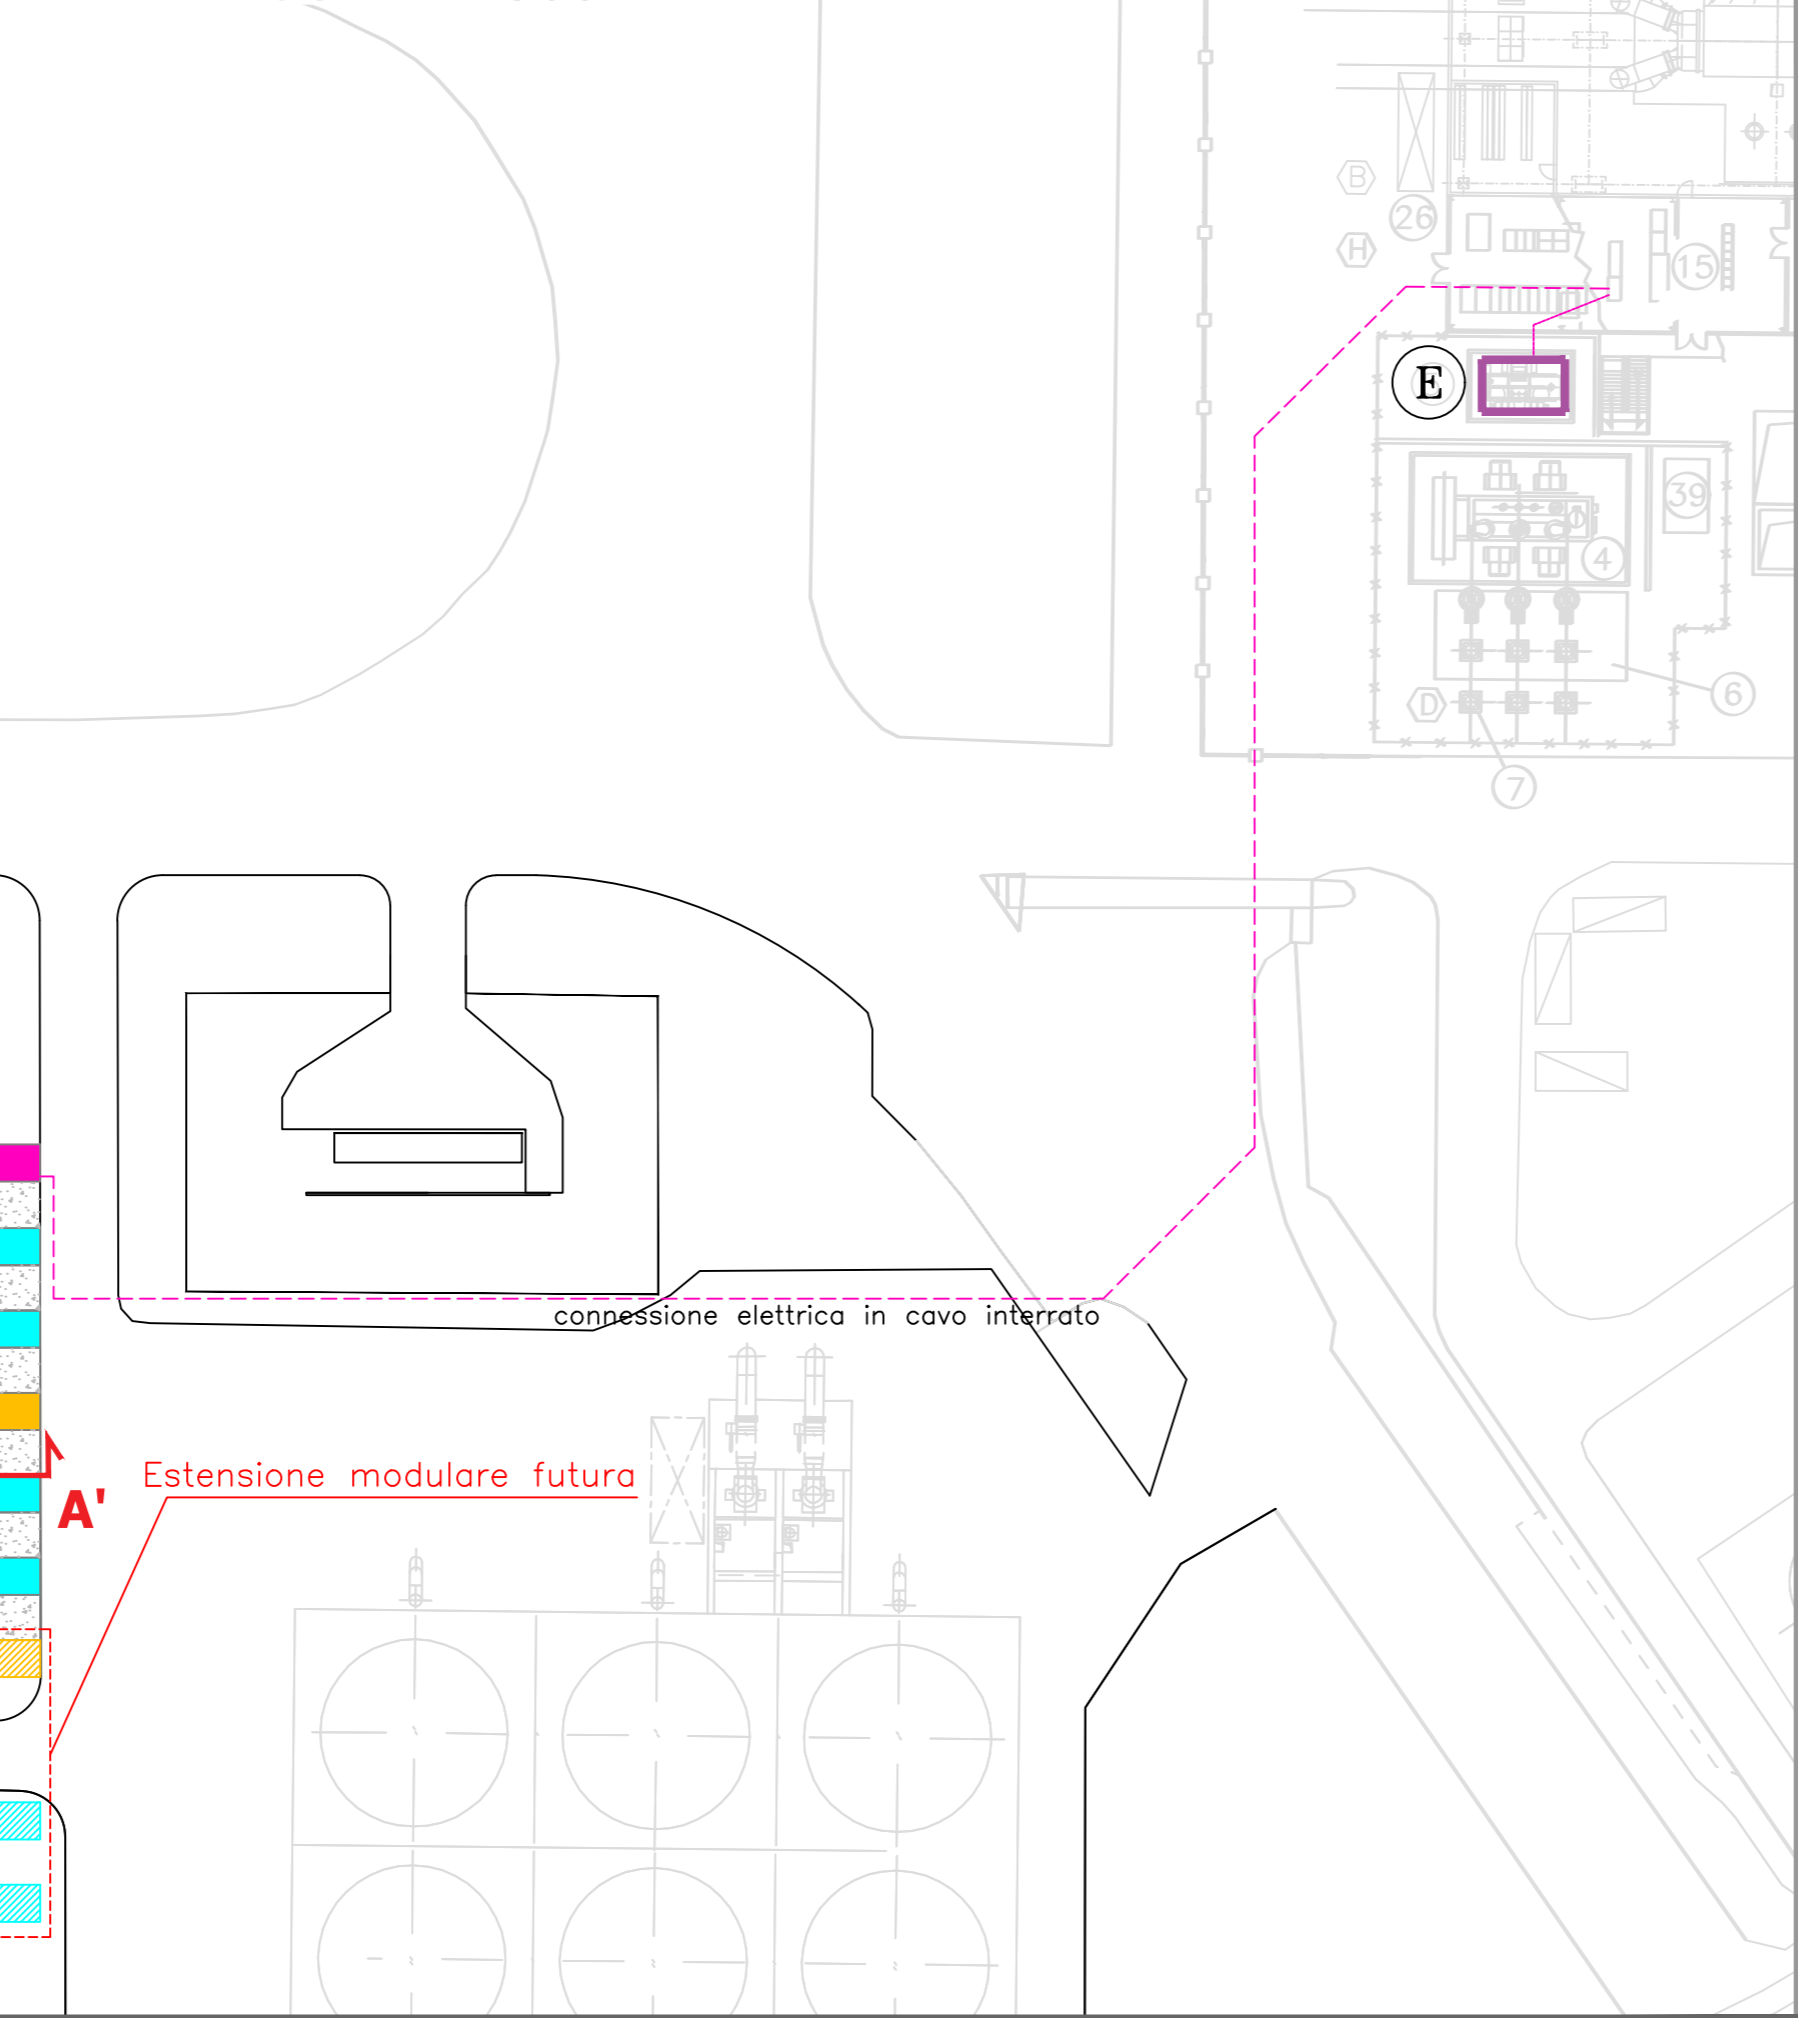

Legenda Batterie

POS.	DESCRIZIONE
A	ENERGYHOUSE
B	POWERHOUSE
C	COMHOUSE
D	TRASFORMATORI BT/MT
E	NUOVO TRASFORMATORE TRIFASE 50 MVA
F	VASCA ACQUE OLEOSE

SEZIONE A - A'

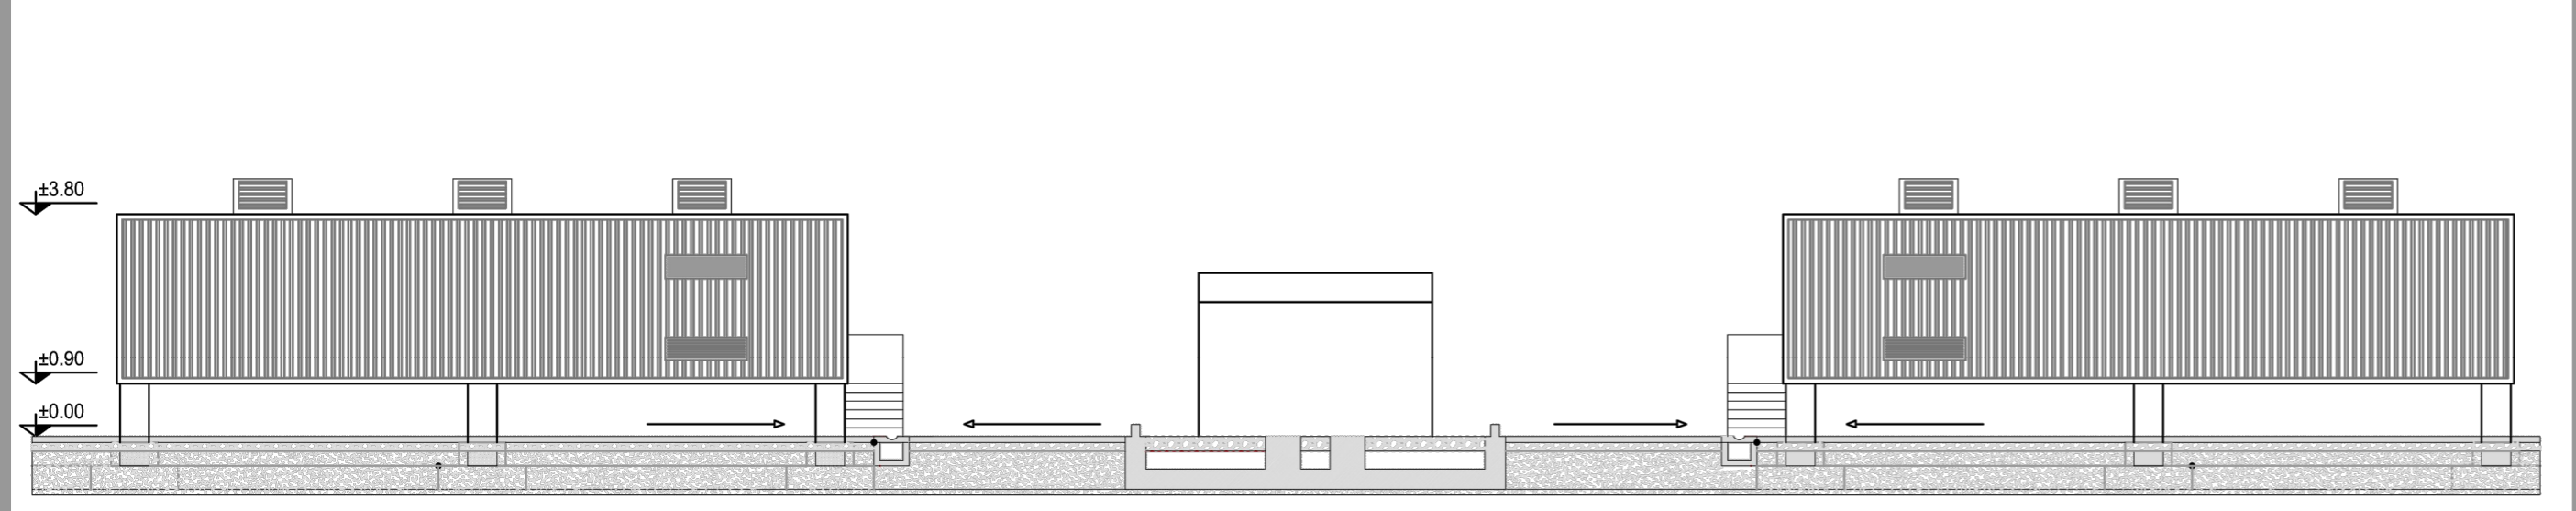

ENGIE Produzione S.p.A.
Sede legale: V.le G. Ribotta, 31
00144 Roma - Italia

PROGETTO DI UN SISTEMA DI ACCUMULO DI ENERGIA PRESSO IL SITO DI ROSIGNANO (LI) PER LA FORNITURA DEL SERVIZIO DI FAST RESERVE E DI ALTRI SERVIZI DI RETE FINALIZZATI AGLI OBIETTIVI AMBIENTALI ED ENERGETICI DEL PNIEC 2030

VALUTAZIONE PRELIMINARE
(ai sensi dell'art. 6 co. 9 del D.Lgs. 152/2006)

INSEDIAMENTO
Centrale Termoelettrica di Rosignano



TITOLO ELABORATO		Interventi in progetto	
------------------	--	------------------------	--

DATA	ED.	REV.	DESCRIZIONE	REDATTO	VERIFICATO	APPROVATO
02/2020	1	0	Prima Emissione	A. Santilli	M. Massaro	M. Di Prete

	CODICE ELABORATO	SCALA	FOGLIO
	T02	Varie	01 di 01
	NOME FILE	AMBIENTE SOFTWARE	
	T02 - Interventi in progetto.pdf	Autocad	