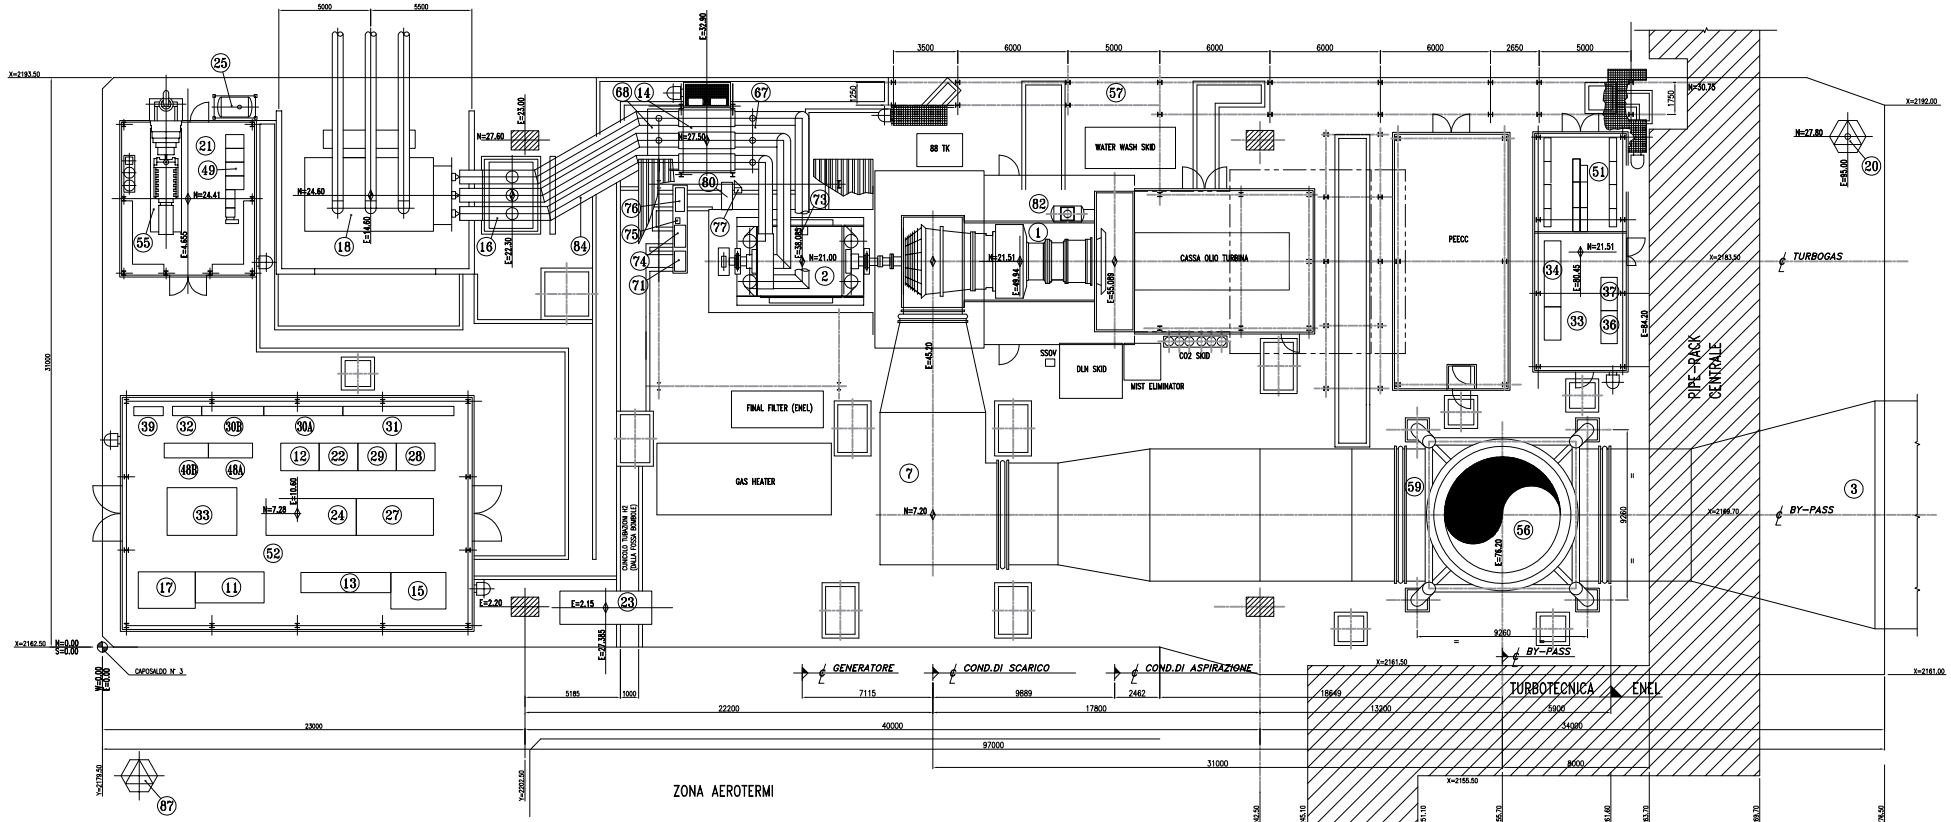

DISEGNI DI RIFERIMENTO

POS.	DENOMINAZIONE	N° DISEGNO TT/ENEL
1	PLANIMETRIA GENERALE DI CENTRALE	1020-A40-01 MCS-0001-DMBC-2502
2	PIANO GENERALE FONDAZIONI (F.T.) -UNITA' G-	1020-A45-03 MCG-0001-DMBC-2997
3	CLASSIFICAZIONE AREE PERICOLOSE	1020-V80-01 MCE-7000-DEBC-2911
4	PIANTA CHIAVE	1020-A42-01 MCE-6000-DMBC-2529
5		

LEGENDA

POS	DESCRIZIONE	CODICE	POS.	DESCRIZIONE	CODICE	POS.	DESCRIZIONE	CODICE	POS.	DESCRIZIONE	CODICE
1	TURBINA	MCG 6110 CX 800X	26	GRUPPO OLIO TENUTE (ALTERNATORE)		46A	STAMPANTE OPERATORE	MCG 8321 SA 807XN	68	ARM.MONT.DI MACCH.15KV LATO TRASF. (E.A.M.M.2)	MCG 7210 SA 802XN
2	ALTERNATORE	MCG 7110 QA 600XN	27	QUADRO 6 KV DI UNITA' (E.A.U.)	MCG 7310 SA 800XN	46B	STAMPANTE R.C.E.	MCG 8321 SA 808XN	69	QUADRO CONTOLLO IDROGENO	MCG 7112 KE 870X
3	RECUPERATORE		28	TRASFORMATORE DI UNITA' 6/0,4KV (E.T.B.)	MCG 7311 QE 800XN	47	QUADRO SINOTT. COMANDO DISTR.ELETTRICA (E.P.C.D.)	MCG 8810 KB 800XN	70	QUADROCONTROLLO OLIO TENUTE	MCG 7114 KE 870X
4	GIUNTO	MCG 6110 EI 803X	29	QUADRO PRINCIPALE 380V (E.B.U.)	MCG 7410 SA 800XN	48A	QUADRO DISTRIBUZIONE LUCE E F.M. (E.Q.P.L.)	MCG 7410 SA 801XN	71	QUADRO ELETTICO	MCG 7100 SC 870XN
5	CONDOTTO ASPIRAZIONE/SILENZIATORE	MCG 6122 DD 811X	30A	QUADRO MANOVRA MOTORI E.M.T.G.1	MCG 7411 SA 800XN	48B	QUADRO DISTRIBUZIONE LUCE E F.M. (N.Q.P.L.)	MCP 7410 SA 801XY	72	ESSICCATORE H2	MCG 7112 BE 806X
6	CAMERA FILTRI	MCG 6122 DJ 800X	30B	QUADRO MANOVRA MOTORI E.M.T.G.2	MCG 7411 SA 801XN	49	QUADRO COMANDO E CONTROLLO GRUPPO DIESEL	MCP 7610 SA 803X	73	RIVELATORE PERDITE LIQUIDI	MCG 7112 NH 801XN
7	CONDOTTO SCARICO/SILENZIATORE	MCG 6123 DD 800X	31	QUADRO MANOVRA MOTORI ESSENZ. (E.M.E.M.)	MCG 7411 SA 802XN	50	REGISTRATORE CRONOLOGICO DI EVENTI (R.C.E.)	MCG 8321 SA 806XN	74A	AVVIAT. MOTORI C.C. (OLIO TENUTE)	MCG 7114 SF 871X
8	FILTRO INERZIALE	MCG 6122 EF 812X	32	QUADRO MANOVRA MOTORI SERVIZI GENER. (N.M.E.M.)	MCP 7411 SA 800XY	51	CABINATO APPARECCHIATURE IN C.C.	MCG 2240 ZA 803X	74B	AVVIAT. MOTORI C.C. (SOLLEV. ROT.)	MCG 7110 SF 870X
9	CASSA OLIO/GRUPPO AUSILIARI	MCG 6112 BL 800X	33	QUADRO AVVIATORE STATICO (N.A.A.V.)	MCP 7115 SA 802XY	52	CABINATO QUADRI ELETTRICI	MCG 2240 ZA 802X	75A	INTERRUTTORI EMERG. MOTORI C.C. (OLIO TENUTE)	MCG 7114 SD 871X
10	CABINATO CONTROLLO	MCG 2240 ZA 801X	34	QUADRO RADDRIZZATORE UNITA' (E.R.C.C.)	MCG 7515 SA 800XN	53	CABINATO TURBOGRUPPO	MCG 2240 ZA 800X	75B	INTERRUTTORI EMERG. MOTORI C.C. (SOLLEV. ROT.)	MCG 7110 SD 870X
11	AVVIATORE STATICO	MCP 7115 SA 801XY	35	QUADRO RADDRIZ.SERVIZI GENER. (N.R.C.C.)	MCP 7515 SA 800XY	54	TETTOIA ALTERNATORE	MCG 2240 YA 805X	76	ARMADIO MORSETTIERE TERMORESIST.	MCG 7100 TM 871X
12	QUADRO PRINCIPALE 380V SERVIZI GENERALI (N.B.S.G.)	MCP 7410 SA 800XY	36	QUADRO ALIMENT. VITALE DI UNITA' (N.R.I.)	MCG 7412 SA 800XN	55	DIESEL D'EMERGENZA	MCP 7610 CK 800X	77	SCATOLE MORSETTI T.A.	MCG 7100 TM 872X
13	QUADRO ECCITAZIONE (E.A.E.S.)	MCG 7111 SB 801XN	37	QUADRO ALIMENT. VITALE SERVIZI GENER. (N.R.I.)	MCP 7412 SA 800XY	56	CAMINO DI BY-PASS		78	POMPA SOLLEVAMENTO ROTORE IN C.A.	MCG 7110 CA 610X
14	INTERRUTTORE CONGIUNTORE 15KV (E.I.C.)	MCG 7216 PI 800XN	38	BATTERIE E.C.	MCG 7515 QC 802XN	57	PIPE-RACK DI VASSOIO	MCG 2513 YA 800X	79	POMPA SOLLEVAMENTO ROTORE IN C.C.	MCG 7110 CA 611X
15	TRASFORMATORE DI ECCITAZIONE (E.T.E.)	MCG 7111 QE 805XY	39	ARMADIO MISURE (E.A.M.)	MCG 8800 KE 800XN	58A	QUADRO PROT. MECCANICHE TURB.-ALT. (A)(PROT.)	MCG 8120 SA 800XN	80	FILTRO VENTILAZIONE CAMERA ANELLI	
16	TRASFOR.SERV.AUSIL.DI UNITA' MT/6KV (E.T.U.)	MCG 7211 QG 800XN	40	CONSOLLE CONFIGURAZIONE	MCG 8321 SA 805XN	58B	QUADRO PROT. MECCANICHE TURB.-ALT. (B)(TERMIN.)	MCG 8120 SA 802XN	81	POMPA RECUPERO DRENAGGI	MCG 4112 CA 856X
17	TRASFOR. AVVIATORE STATICO (N.T.A.V.)	MCP 7115 QE 807XY	41A	QUADRO DI CONTROLLO TURBINA (A)(CONTROLLO)	MCG 8321 SA 800XN	59	DIVERTER-BOX	MCG 6123 EM 800X	82	SERB. RACCOLTA ACQUA LAVAGGIO COMPR. ASSIALE	MCG 6110 BL 804X
18	TRASFORMATORE PRINCIPALE AT/MT (E.T.P.)	MCG 7212 QD 001XN	41B	QUADRO CONTROLLO TURBINA (B)(TERMINAZIONE)	MCG 8321 SA 801XN	60	SLITTA ANTINCENDIO-HALON	MCG 9720 BO 800X	83	GENERATORE D'EMERGENZA	MCP 7610 QA 801XY
19	VIE DI CORSA CARROPONTE	MCG 2240 YA 806X	42A	QUADRO CONTR.PARTE ELETTRICA (A)(CONTR.ALT.)	MCG 8321 SA 802XN	61	FILTRI COMBUSTIBILE LIQUIDO	MCG 4112 EF 803X	84	CONDOTTI SBARRE	MCG 7210 TB 800X
20	TORRE-FARO	MCG 9813 IF 802XN	42B	QUADRO CONTR.PARTE ELETTRICA (B)(TERMIN.ALT.)	MCG 8321 SA 803XN	62	MISURAT. FISCALE COMBUST. LIQUIDO	MCG 4112 EF 810X	85	VENTILATORE RAFFREDDAMENTO CASSA TURBINA	MCG 6110 CD 851XN
21	CABINATO DIESEL EMERGENZA	MCP 2240 ZA 804X	42C	QUADRO CONTR.PARTE ELETTRICA (C)(CONTR.SINOT.)	MCG 8321 SA 809XN	63	SERBATOIO RECUPERO DRENAGGI	MCG 4112 BL 813X	86	VENTILATORE RAFFREDDAMENTO CASSA TURBINA	MCG 6110 CD 852XN
22	TRASFOR. SERVIZI GENERALI 6/0,4KV (N.T.S.G.)	MCP 7311 QE 800XY	42D	QUADRO CONTR.PARTE ELETTRICA (D)(TERMIN.SINOT.)	MCG 8321 SA 810XN	64	QUADRO BLOCCHI	MCG 8120 SA 801XN	87	TORRE FARO	MCG 9813 IF 803XN
23	SALITA VALVOLE ANTINCENDIO		43	QUADRO PROTEZIONI ELETTRICHE (E.G.P.)	MCG 7215 SP 800XN	65			88	CONDENSATORE PER CONDIZIONAM. SALA CONTROLLO	MCG 2838 BB 650A
24	QUADRO 6 KV SERVIZI GENERALI (N.A.G.)	MCP 7310 SA 800XY	44	QUADRO ANTINCENDIO E RIVELAZIONE GAS	MCG 9710 SB 800XN	66	ARMADIO REGISTRATORI E PARALLELO	MCG 8418 KE 801XN	89	CONDENSATORE PER CONDIZIONAM. SALA CONTROLLO	MCG 2838 BB 650B
25	SERBATOIO COMBUSTIBILI DIESEL EMERGENZA	MCP 7810 BL 802X	45	CONSOLLE OPERATORE	MCG 8321 SA 804XN	67	ARM. MONT. DI MACCH.15KV LATO ALTER.(E.A.M.M.1)	MCG 7210 SA 801XN	90		

CAPOSALDO
IND. ℄ APPARECCHIATURA E/O SLITTE
IND. ℄ CABINATI
APPARECCHIATURE ESCLUSE DALLA FORNITURA – TURBOTECNICA – (RELATIVAMENTE A ②)

NOTE

1 TUTTE LE DIMENSIONI SONO INDICATE IN mm
2 LE QUOTE IN ELEVAZIONE E LE COORDINATE SONO INDICATE IN METRI
3 LA QUOTA 0.00 DEL PIANO DEL VASSOIO CORRISPONDE ALLA QUOTA +7.80 I.G.M.
4 PER DIS. "VISTA IN ALZATA" VEDERE MCG-0001-DMBC-3189 (ENEL)

REV. Rev.	DATE Data	SCOPE Scopo	REVISION DESCRIPTION Descrizione della revisione	PREPARED BY Preparato	COOPERATIONS Collaborazioni	APPROVED BY Approvato	ISSUED BY Emesso
–	–	–	–	–	–	–	–
–	29/01/20	FC	EMISSIONE	PRO	AVV COS	IMP MEM SEC	IMP-RD IPE

ENGINEERING AND CONSTRUCTION

CLIENT Cliente: ENEL GLOBAL GENERATION
JOB No: DOC No:
PROJECT Progetto: C.T.E. – MONTALTO DI CASTRO
TITLE Titolo: SISTEMAZIONE GENERALE UNITA "G" – PIANTA FUTURA
APPLIC. TO MODIFICATION Validità per le modifiche
SCALE Scala: 1:100
DRG No Dis. n.: 001 – 001
REPLACES DRG No Sostituisce il
REPLACED BY DRG No Sostituito dal
SHEET TYPE Tipo fg. SHEET No Foglio n. 001
TOTAL SHEETS No. fogli AO
DRG TYPE Tav. n. D
DOC Doc. n. K
Rev. I
SEQ. INDEX

THIS DOCUMENT IS PROPERTY OF Enel Spa. IT IS STRICTLY FORBIDDEN TO REPRODUCE THIS DOCUMENT, WHOLLY OR PARTIALLY AND TO PROVIDE ANY RELATED INFORMATION TO UNDUE WITHOUT PREVIOUS WRITTEN CONSENT.
Questo documento è proprietà di Enel Spa. E' severamente vietato riprodurre questo documento anche in parte e divulgarne ad altri le informazioni contenute senza la preventiva autorizzazione scritta.