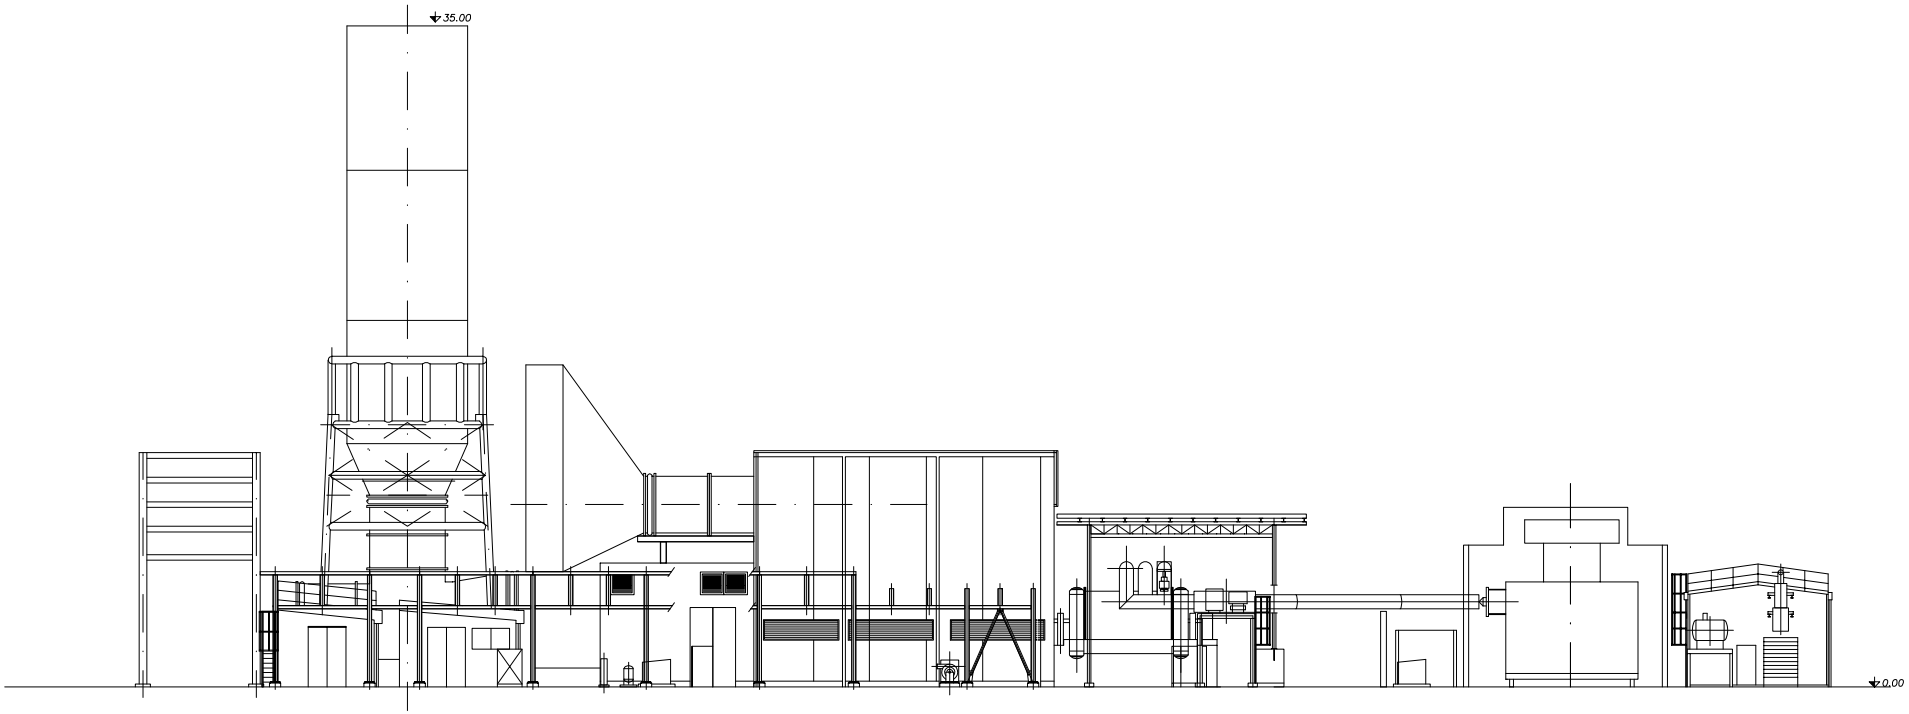

VISTA da NORD

REV. Rev.	DATE Data	SCOPE Scopo	REVISION DESCRIPTION Descrizione della revisione	PREPARED BY Preparato	COOPERATIONS Collaborazioni	APPROVED BY Approvato	ISSUED BY Emesso
–	–	–	–	–	–	–	–
–	17/01/20	FC	EMISSIONE	PRO	AVV COS IMP MEM SEC	IMP–RD	PE

CLIENT Cliente: ENEL GLOBAL GENERATION

JOB No: — DOC No: —

PROJECT Progetto: C.T.E. – MONTALTO DI CASTRO

TITLE Titolo: SISTEMAZIONE GENERALE UNITA "6" VISTA FUTURA

ENGINEERING AND CONSTRUCTION

APPLIC. TO SECTION Valido per la sezione: —

SCALE Scala: 1:100

DWG No Dis. n.: TASK / FUNC. 001 | FULL SHEET Num. fg. – | OF Di – | REV. Rev. 001 | AD

DWG TYPE Tipo di dis.: D | DISC. Disc.: K | I

REPLACES DWG No Sostituisce il: —

REPLACED BY DWG No Sostituito dal: —

SYSTEM Sistema: —

EMPLOYER SUBMITTAL Visto di utente
☐ FOR APPROVAL Per approvazione
☐ FOR REVIEW Per revisione
☐ NOT RELEASED Non rilasciato

FILE NAME Nome file:

REL. MEDIA —

THIS DOCUMENT IS PROPERTY OF Enel Spa.
IT IS STRICTLY FORBIDDEN TO REPRODUCE THIS DOCUMENT, WHOLLY OR PARTIALLY AND TO PROVIDE ANY RELATED INFORMATION TO OTHERS WITHOUT PREVIOUS WRITTEN CONSENT

Questo documento è proprietà di Enel Spa.
E' severamente proibito riprodurre anche in parte il documento e divulgare ad altri le informazioni contenute senza la preventiva autorizzazione scritta.