




COMUNI di BRINDISI, MESAGNE E CELLINO SAN MARCO

<p>Proponente</p>	<p>EN. IT SRL Verona (VR), Via Francia 21/C, 37135 C.F. /IVA 04642500237 Telefono 0972 237126 - E-mail: amministrazione@enitgroup.eu</p>				
<p>Progettazione</p>	<p>Ing. Fabio Domenico Amico Via Milazzo, 17 - 40121 Bologna E-Mail: f.amico@readvisor.eu</p>  	<p>Studio Ambientali e Paesaggistico</p>	<p>ATECH srl Via della Resistenza, 48 - 70125 Bari E-Mail: atechsr@libero.it</p>  		
<p>Studio Incidenza Ambientale Flora fauna ed ecosistema</p>	<p>ATECH srl Via della Resistenza, 48 - 70125 Bari E-Mail: atechsr@libero.it</p>  	<p>Studio Acustico</p>	<p>ATECH srl Via della Resistenza, 48 - 70125 Bari E-Mail: atechsr@libero.it</p>  		
<p>Studio Archeologico</p>	<p>dott.ssa Adele BARBIERI Via Piave, 21 - 73059 UGENTO E-Mail: info@archeostudio.com</p>	<p>Studio idraulico</p>	<p>ATECH srl Via della Resistenza, 48 - 70125 Bari E-Mail: atechsr@libero.it</p>  		
<p>Studio Geologico</p>	<p>dott. geol. Michele VALERIO Residence "Palium" - C. da Auricarro 70027 Palo del Colle (BA) E-Mail: va.michele@libero.it</p> 				
<p>Opera</p>	<p>Impianto Eolico composto da n.7 aerogeneratori per una potenza complessiva di 42 MW nei Comuni di Brindisi, Mesagne e Cellino San Marco (BR)</p>				
<p>Oggetto</p>	<p>Folder: Nome Elaborato: W389EX4_SIA_Allegati - INTEGRAZIONE Descrizione Elaborato: VINCOLI ATE e VINCOLI ATD del PRG adeguato al Putt.</p>				
<p>00</p>	<p>Marzo 2020</p>	<p>Riscontro Nota della Città di Brindisi - IX Ripartizione Assetto del territorio prot. n. 0018058 del 17/02/2020</p>	<p>B.B.</p>	<p>O.T.</p>	<p>O.T.</p>
<p>Rev.</p>	<p>Data</p>	<p>Oggetto della revisione</p>	<p>Elaborazione</p>	<p>Verifica</p>	<p>Approvazione</p>
<p>Scala:</p>					
<p>Formato:</p>	<p>Codice Pratica W389EX4</p>				

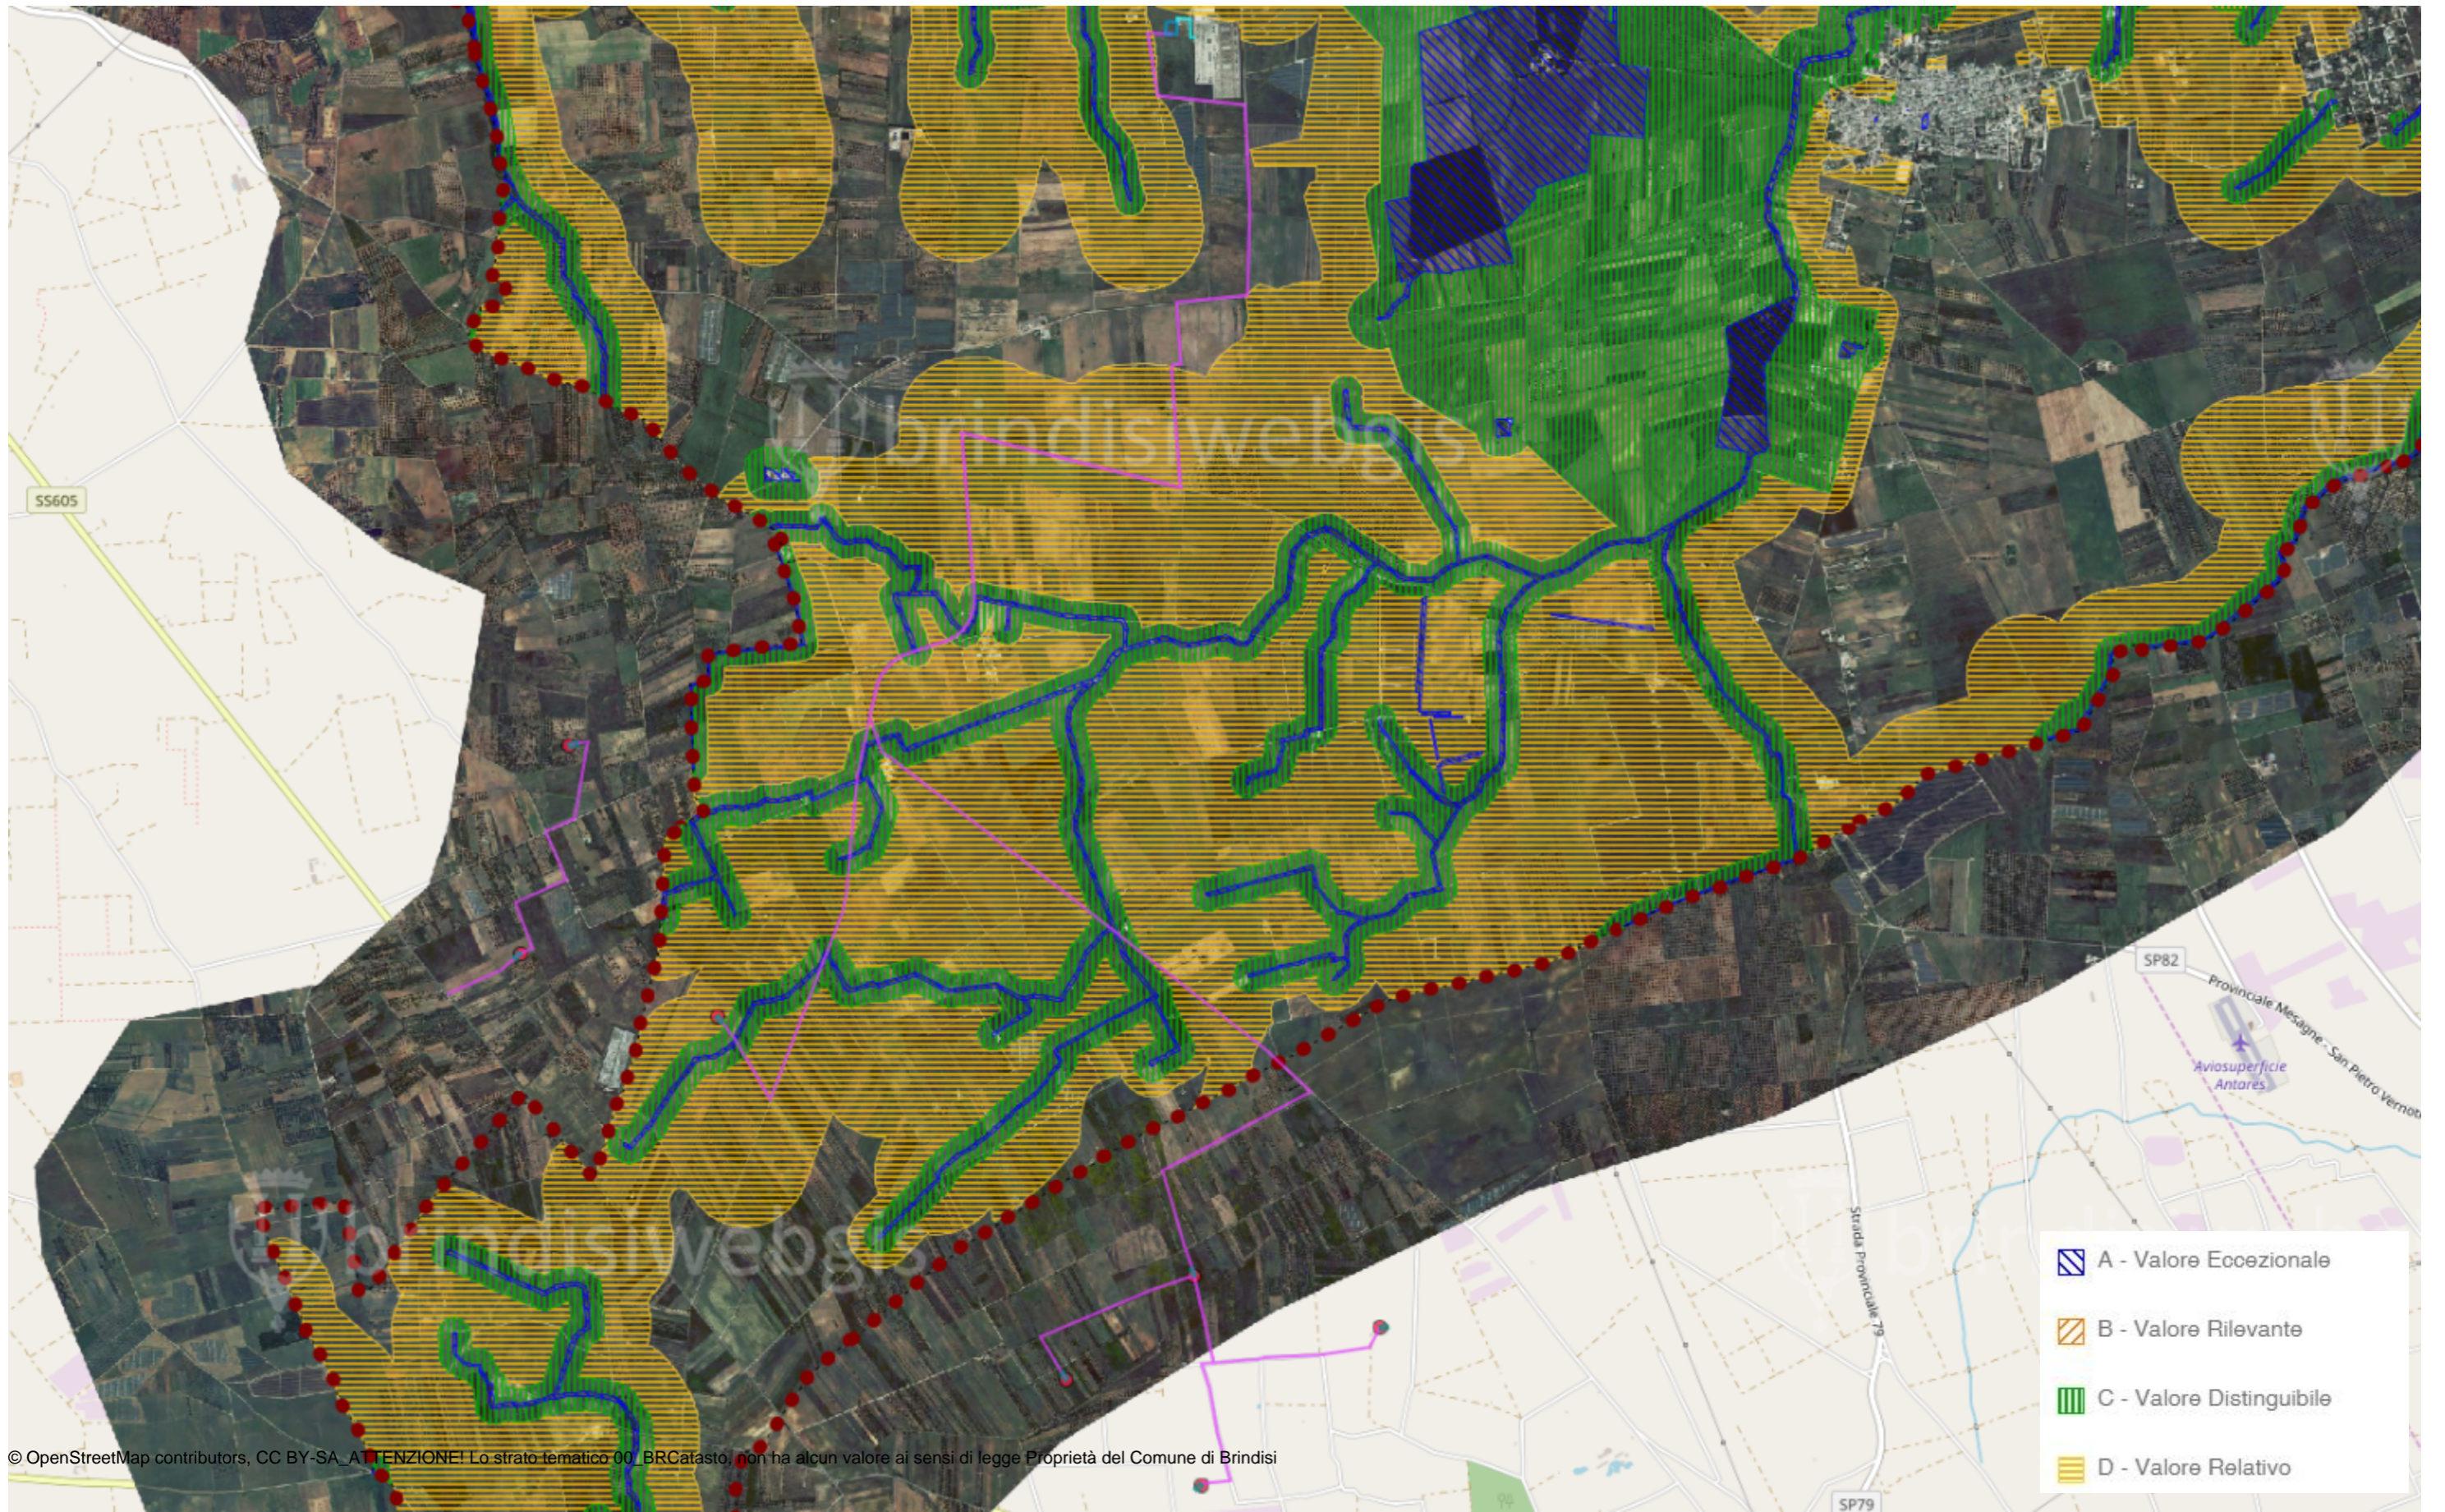

© OpenStreetMap contributors, CC BY-SA. ATTENZIONE! Lo strato tematico 00_BRCatasto, non ha alcun valore ai sensi di legge Proprietà del Comune di Brindisi


1000 m

Scala = 30000



6-Mar-2020

PERIMETRAZIONI ATE

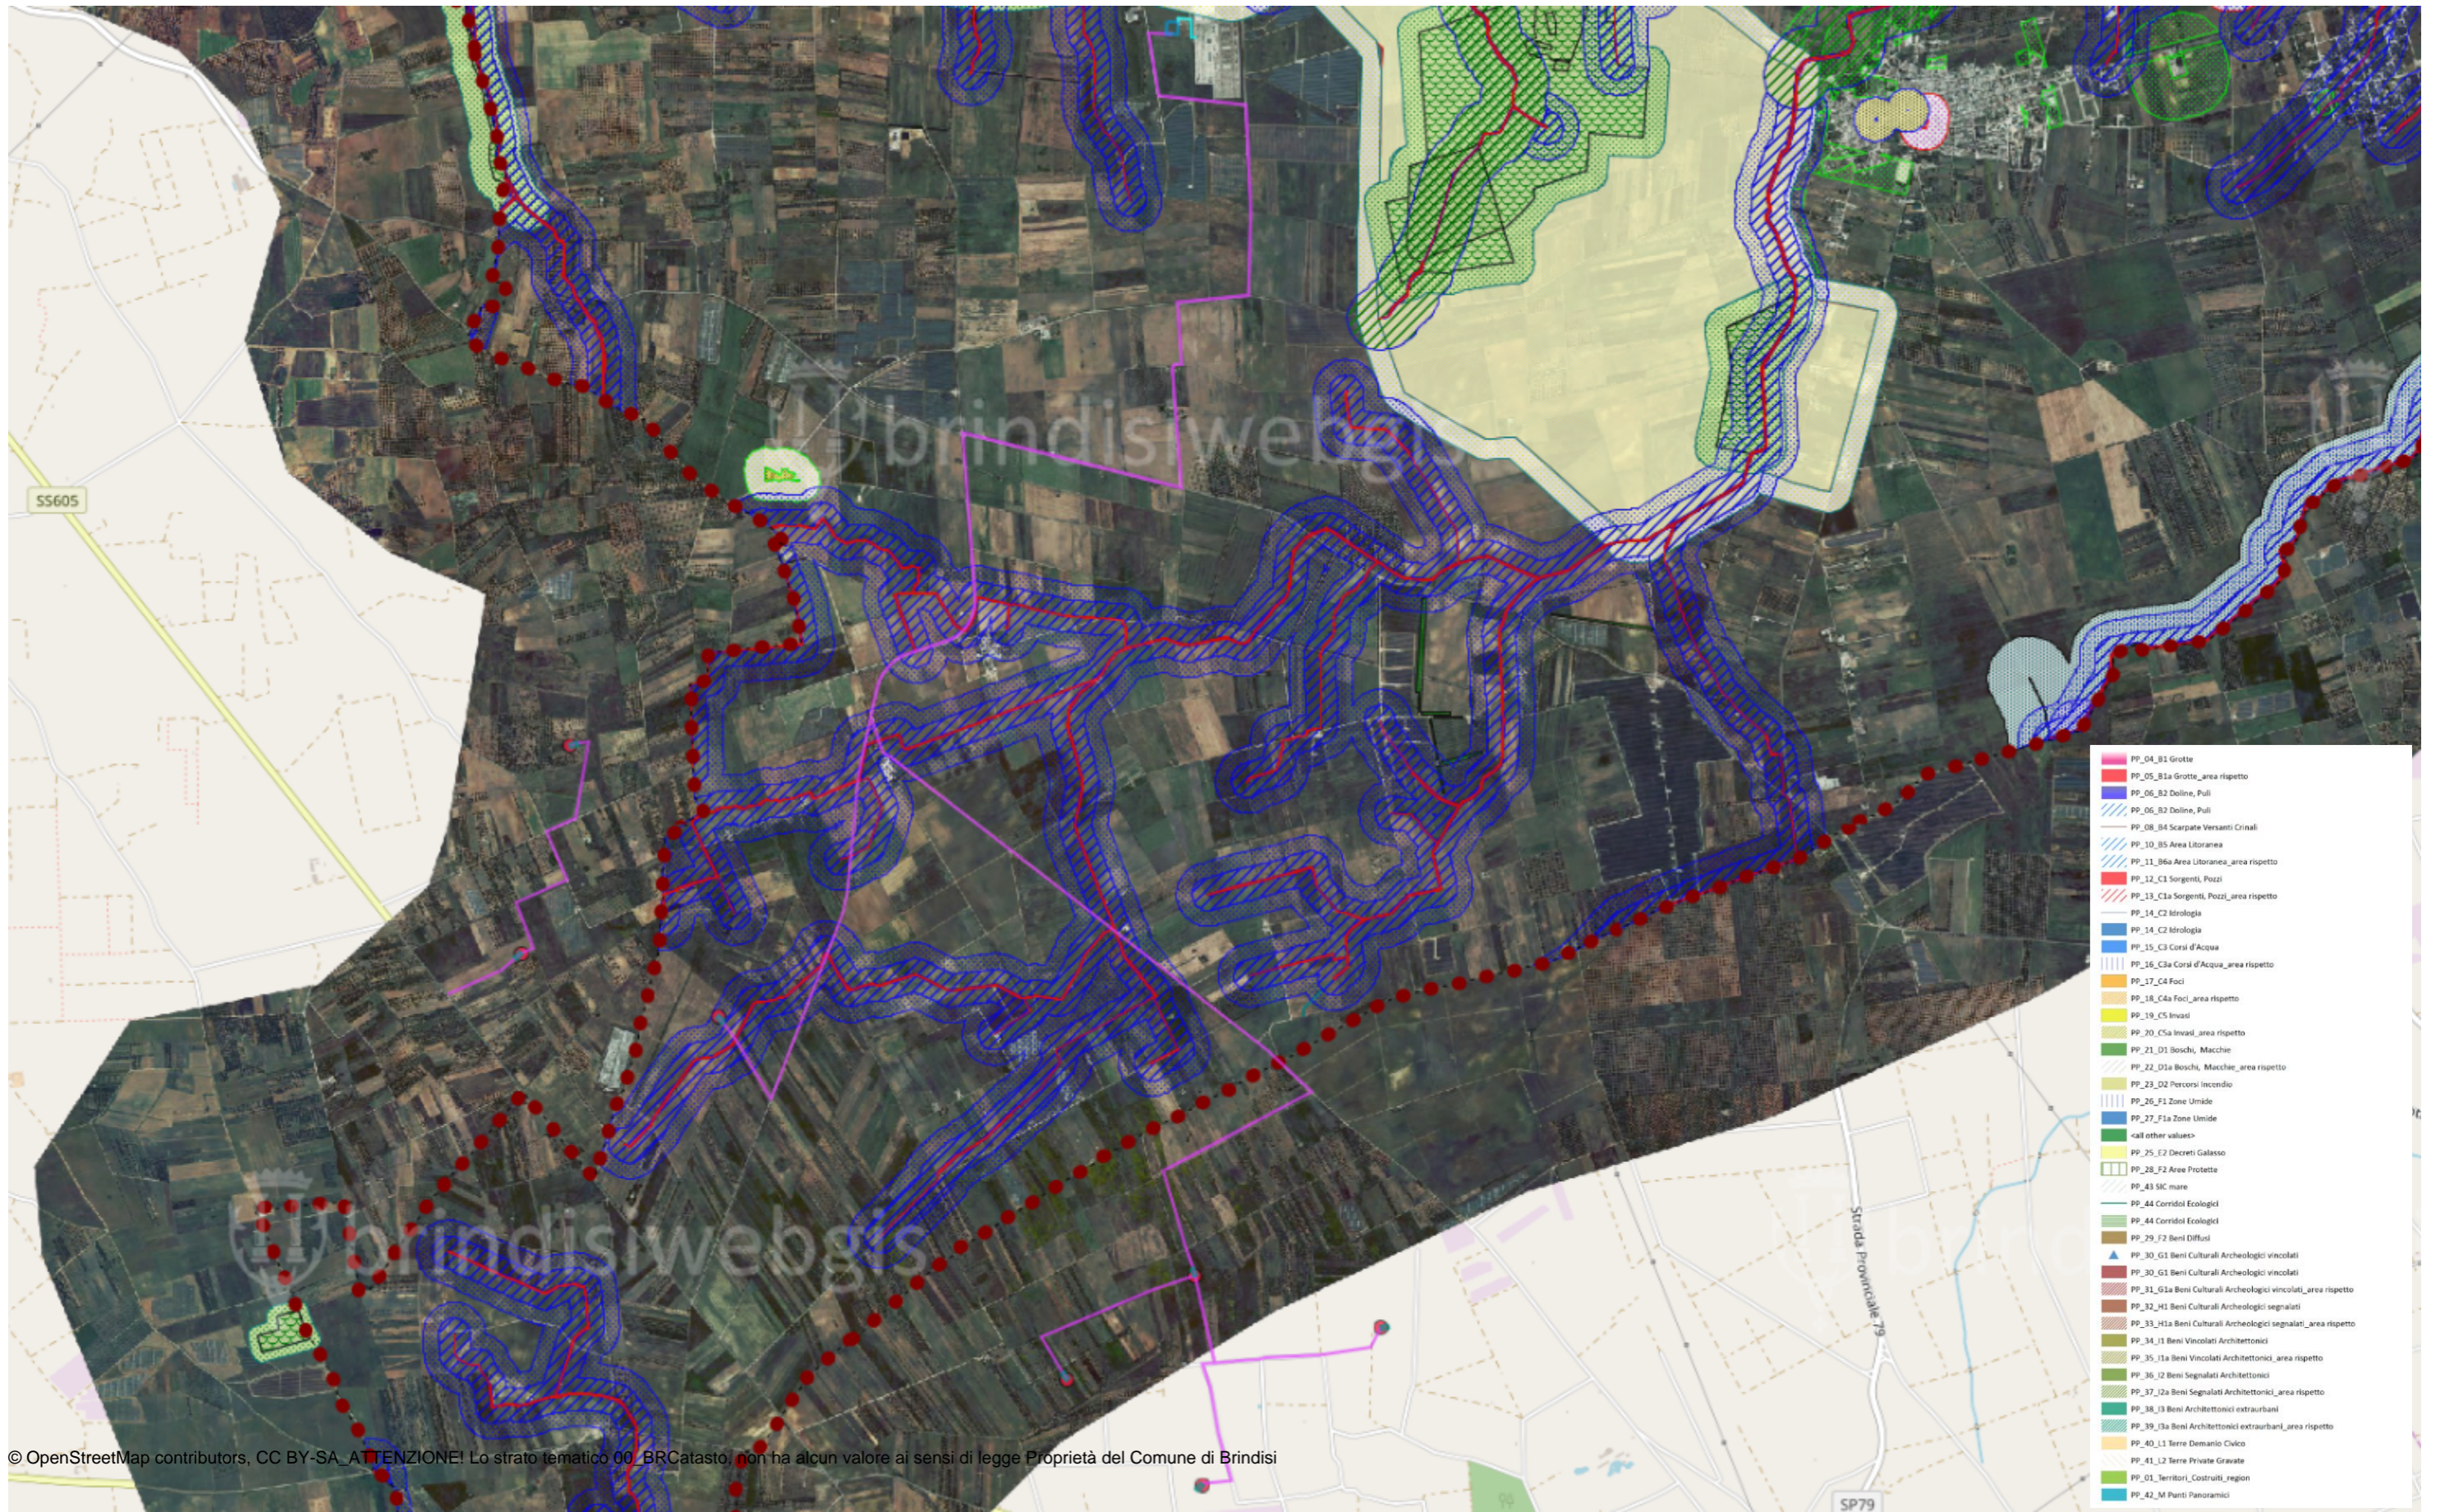

© OpenStreetMap contributors, CC BY-SA. **ATTENZIONE!** Lo strato tematico 00_BRCatasto, non ha alcun valore ai sensi di legge. Proprietà del Comune di Brindisi

1000 m

Scala = 30000



6-Mar-2020

PERIMETRAZIONI ATD