

- LEGENDA:**
-  Cavidotto esterno di connessione alla sse
 -  Cavidotto interno
 -  Cavidotto interrato AT di connessione alla SE Tema Brindisi Sud
 -  Piazzola definitiva
 -  Piazzola di montaggio
 -  Viabilità su strada di nuova realizzazione



Impianto Eolico composto da n. 7 aerogeneratori per una potenza complessiva di 42 MW nei Comuni di Brindisi, Mesagne e Cellino San Marco (BR)




Elaborato: Tavola di insieme su orologio-Riscatto nota Comune di Brindisi prot. 0018058 del 17/02/2020

IDENTIFICAZIONE ELABORATO		Numero elaborato	
Livello progettazione	Codice	Data	Scale
W389EX4_TavolaInsiemeOroloio		10/03/2020	1:30000
			REV.
			00

Società: EN.IT S.R.L.
Via Francia, 21/C
37135 - Verona (VR)



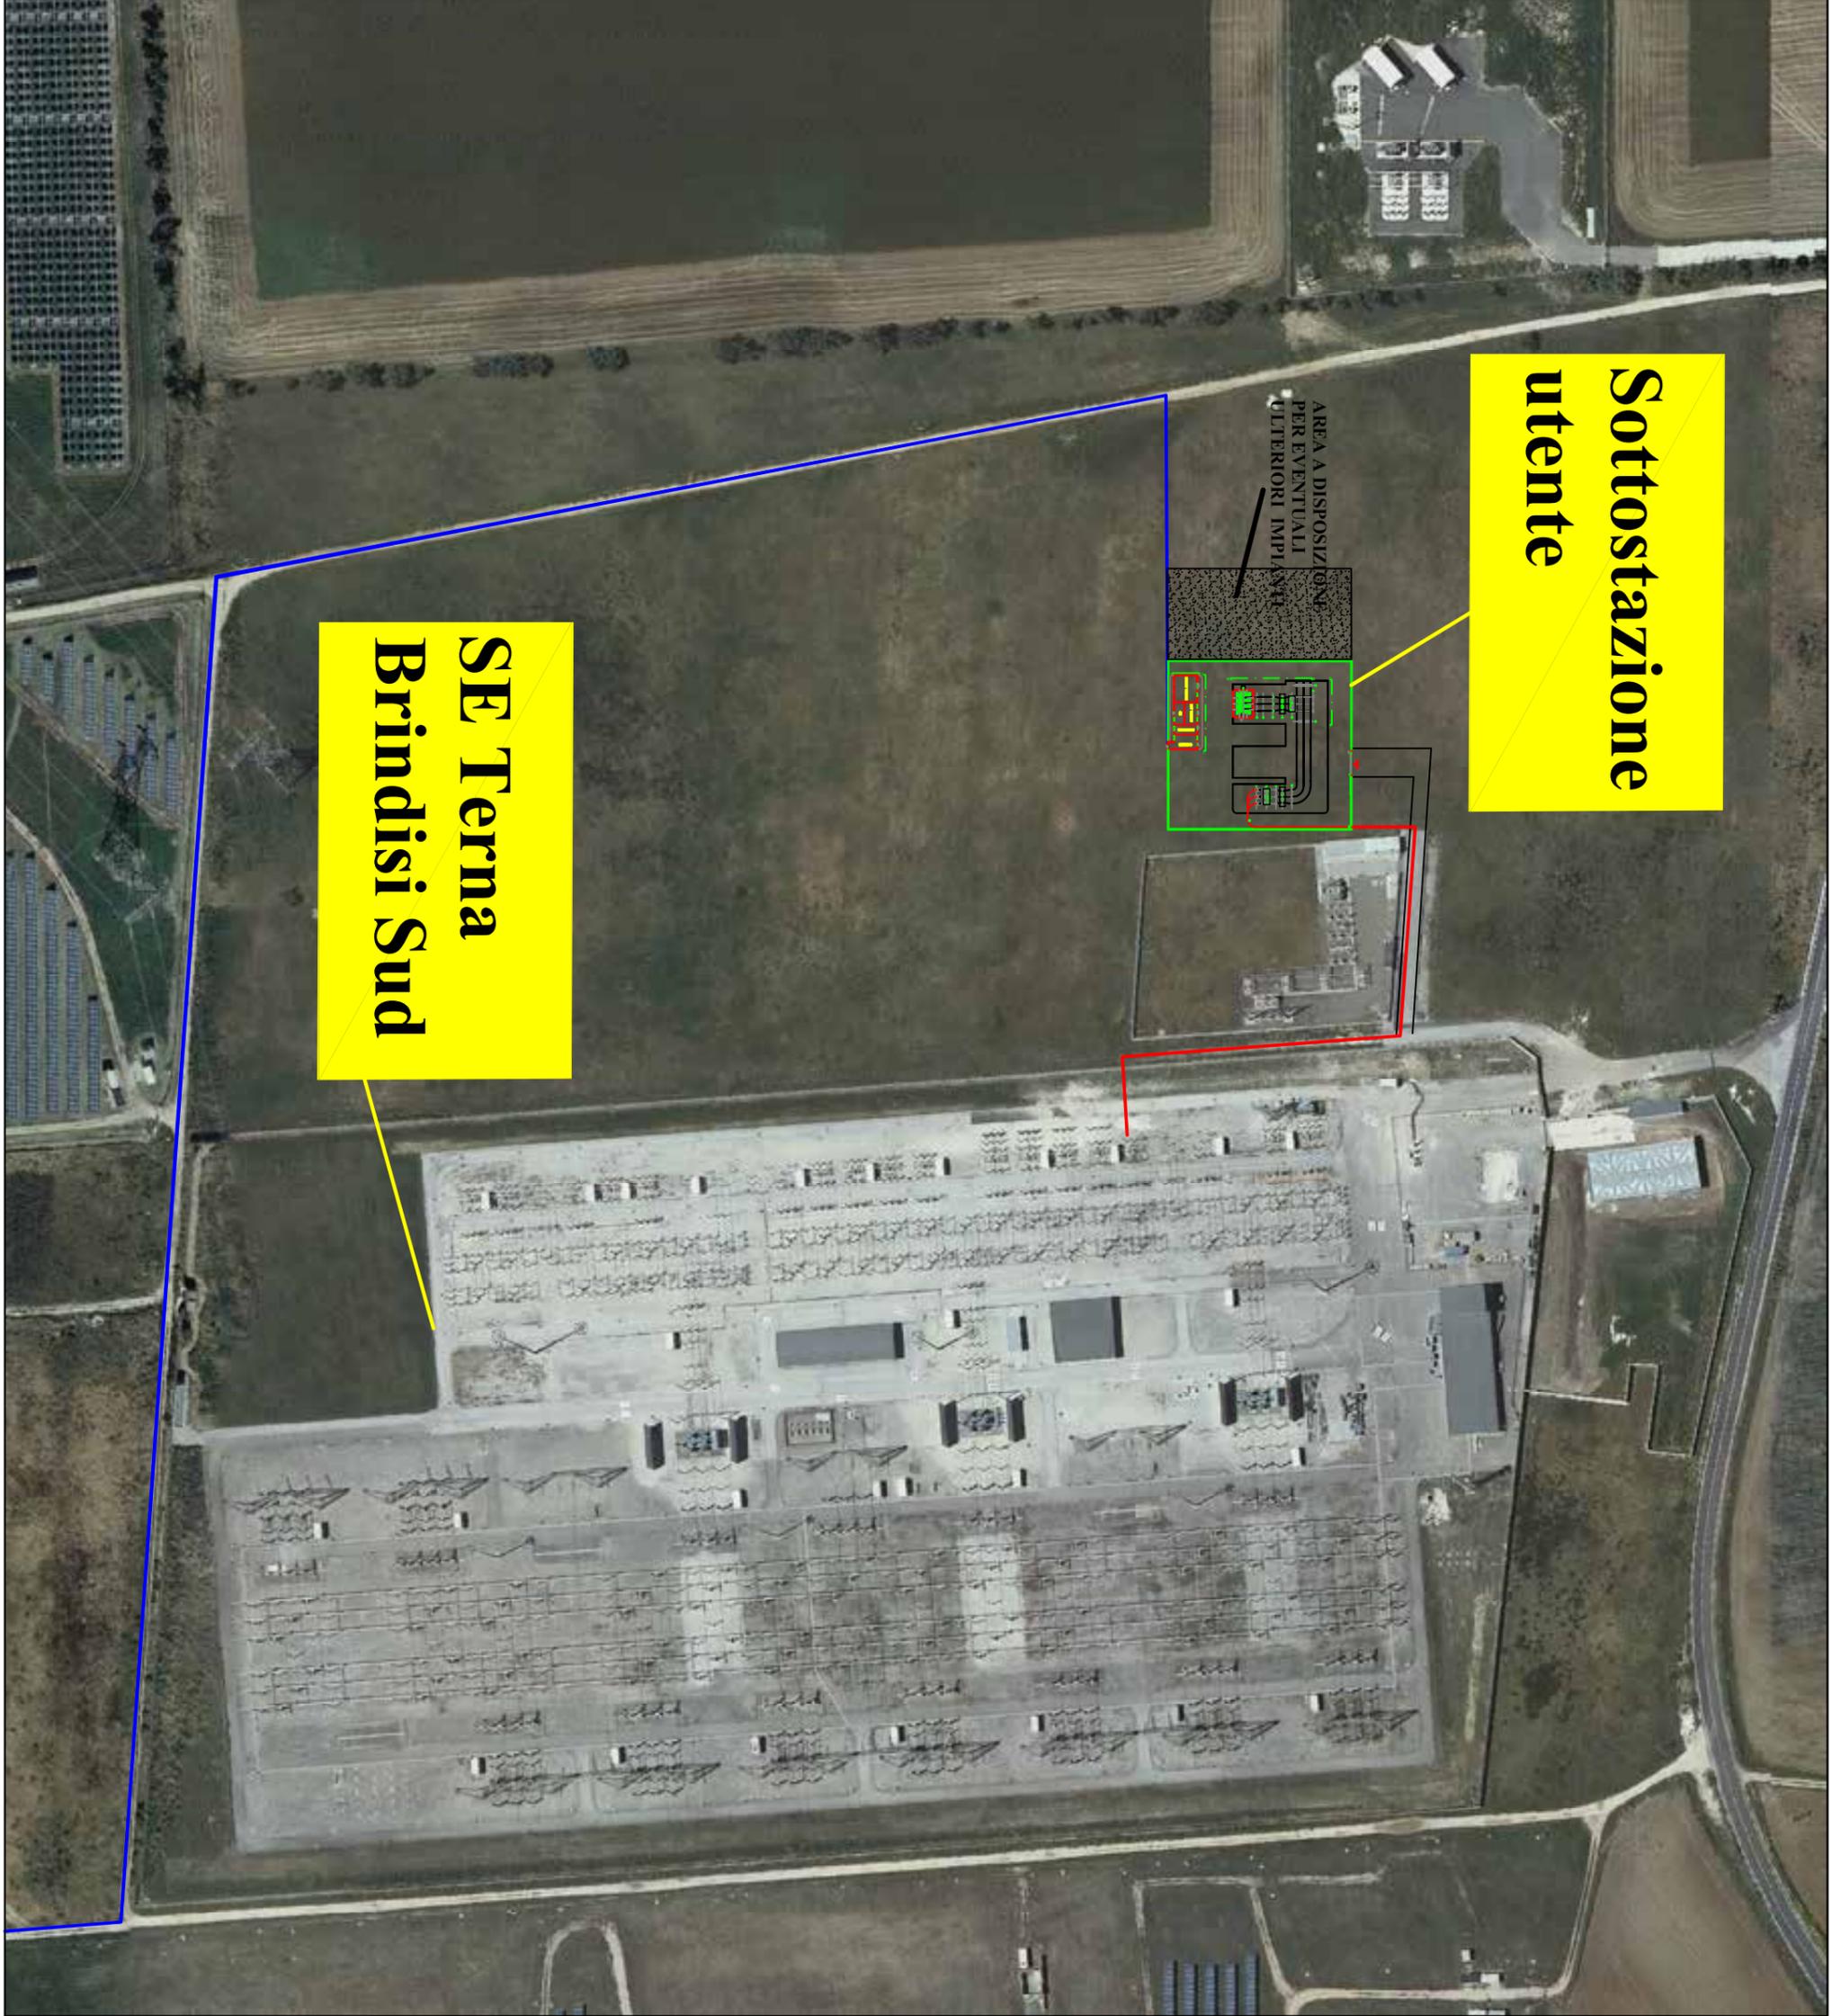

LEGENDA:

-  Cavidotto esterno di connessione alla sse
-  Strada di accesso alla SSE utente
-  Cavidotto interrato AT di connessione alla SE Terna


**SE Terna
Brindisi Sud**

**Sottostazione
utente**

AREA A DISPOSIZIONE
PER EVENTUALI
ULTERIORI IMPIANTI



Impianto Edifico composto da n. 7 aerogeneratori per una potenza complessiva di 42 MW nei Comuni di Brindisi, Mesagne e Cellino San Marco (BR)

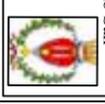

Elaborato: Tavola di insieme su orologio con focus su SSE-Riscontro nota Comune di Brindisi prot. 0018058 del 17/02/2020

IDENTIFICAZIONE ELABORATO		Numero elaborato	
Livello progettazione	Code	Data	Scale
W389EX4	TavolaInsiemeOroloio	10/03/2020	1:2000
			REV. 00

Società: EN.IT S.R.L.
Via Francia, 21/C
37135 - Verona (VR)

