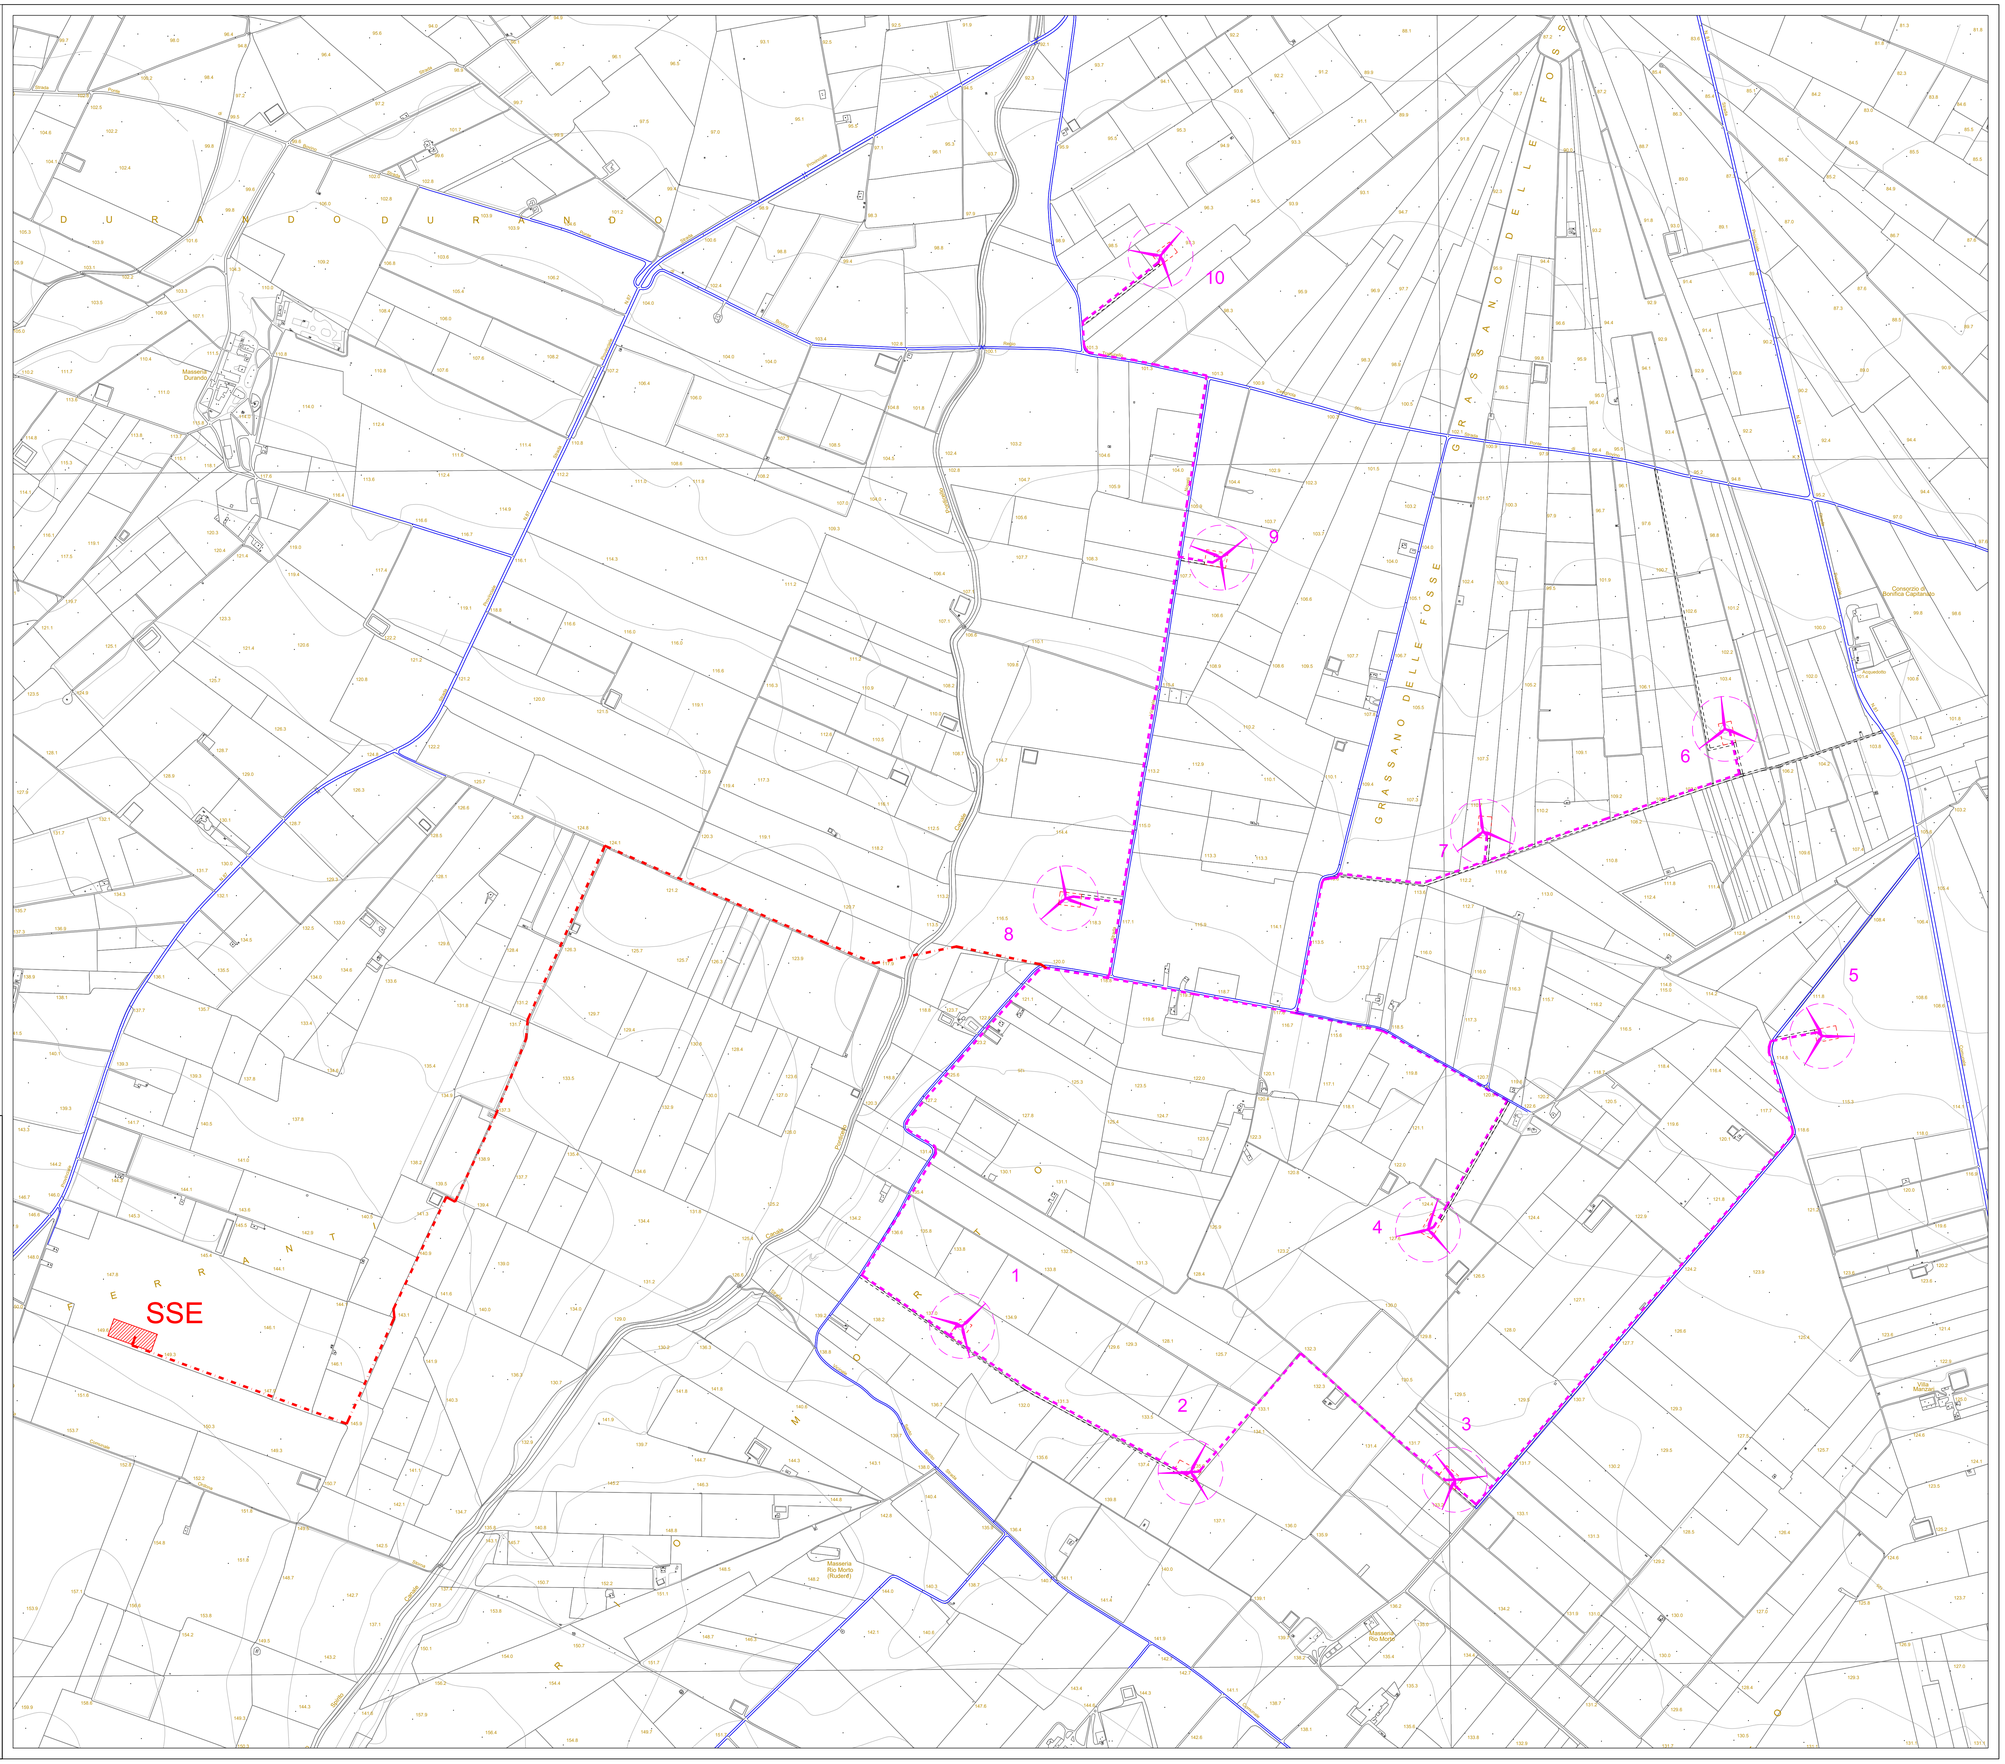

Legenda

- Aerogeneratore
- Piazzola Definitiva
- Viabilità Esistente
- Viabilità di esercizio
- Elettrodotto interrato Interno al Parco Eolico
- Elettrodotto interrato Esterno al Parco Eolico

inergia costruiamo energia pura

REGIONE PUGLIA
COMUNI DI ORTA NOVA E STORNARELLA (FG)

PROGETTO

PROGETTO DEFINITIVO PER LA REALIZZAZIONE DI UN PARCO EOLICO DENOMINATO "PONTICELLO" NEI COMUNI DI ORTA NOVA E STORNARELLA (FG)

TITOLO

PLANIMETRIA IMPIANTO E CAVIDOTTI SU CTR

PROGETTAZIONE

M&M ENGINEERING S.r.l.
Sede Operativa:
Via I Maggio, n.4
71045 Orta Nova (FG) - Italy
tel./fax (+39) 0885791912 -
ing.marianomariaeglia@gmail.com

Tecnico
ing. Mariano Mariaeglia
Collaboratori:
ing. Giovanna Soudeti
ing. Dionisio Staffieri
ing. Giuseppe Federico Zingarelli
geom. Francesco Mangino
geom. Claudio Antonio Zingarelli

Responsabile Commessa
ing. Mariano Mariaeglia

PROPONENTE

INERGIA S.p.a.

Sede Operativa:
Via Cola D'Amatrice n.1
63100 ASCOLI PICENO
Tel.: 0736/342490 Fax: 0736/341243

Sede legale:
Via Arno n.21
00198 ROMA
Tel.: 06/97746380 Fax: 06/97746381

www.inergia.it e-mail: info@inergia.it
PEC: direzione.inergia@legalmail.it

VISTI

DATI PROGETTAZIONE

Cod Progetto	Commessa	
03EOL-2018	180FN-0137	

Scala	Formato Stampa	Cod.Elaborato	Rev.	Nome File	Elaborato	Foglio
1:5.000	A0	EO-PON-PD-OCV-17	a	EO-PON-PD-OCV-17-Planimetria impianto e cavidotti su CTR.dwg	1	1 di 1

Rev.	Data	Descrizione	Elaborato	Controllato	Approvato
a	15/02/2019	Prima Emissione	M.Mariaeglia	A.Corradetti	R.Calcoli