

Legenda Ambiti RFK1 e RFK2 (parziale)

Censimento Concessioni Demaniali del 2019

Documento di Riferimento fornito da:

**AUTORITA' PORTUALE DI GENOVA
DIREZIONE TECNICA**

CONCESSIONARI CALATE GADDA/BOCCARDO		DURATA CONCESSIONE		DATI CONCESSIONE			
N° area planimetrico	N° archivio CONCESSIONARIO	DAL	AL	AREA SCOPERTA	AREA COPERTA	DI CUI AREA PIANI P1 / P2	PRECEDIO ACQUED
CONCESSIONARI INTERESSATI DALL'INTERVENTO							
1 - 3	YACHTLINE ARREDOMARE 1618 SPA	29/09/2017	31/12/2042	1.211,61	2.356,80	1.180,00	5.983,23
2	TETRAMARINE GROUP	01/01/2017	31/12/2020	40,00	0,00	0,00	0,00
5	VIGILI DEL FUOCO						
6	SAVI S.R.L.	01/01/2019	31/12/2022	0,00	1.088,45	338,00	0,00
7	RINA SPA						
8	LA MECCANICA TURBO DIESEL SRL	01/01/2018	31/12/2021	201,00	0,00	0,00	0,00
9	PIAGGIO & FIGLI SRL	01/01/1996	31/12/2025	0,00	1.759,00	0,00	0,00
10	PIAGGIO & FIGLI S.R.L.	01/01/2017	31/12/2020	474,00	0,00	0,00	0,00
11	SAVI S.R.L.	01/01/2018	31/12/2021	340,90	913,48	302,48	0,00
12	OFFICINA DIESEL S.R.L.	01/01/2019	30/06/2019	240,31	0,00	0,00	0,00
12	OFFICINA DIESEL S.R.L.	01/01/2019	30/06/2019	0,00	1.144,00	606,34	0,00
13	MA.RIS. COOPERATIVA SOCIALE	09/08/2017	30/06/2021	401,88	1.323,00	614,76	0,00
14	LEGHE LEGGERE CAMPANELLA SRL	01/01/2016	31/12/2019	47,99	0,00	0,00	0,00
14	LEGHE LEGGERE CAMPANELLA SRL	01/01/1996	31/12/2021	1.050,00	0,00	0,00	0,00
14	LEGHE LEGGERE CAMPANELLA SRL	01/01/1996	31/12/2021	0,00	5.432,86	0,00	0,00
15	GEROLAMO SCORZA			1.071,00	0,00	0,00	0,00
15	GEROLAMO SCORZA			0,00	1.410,00	1.150,00	0,00
15	GEROLAMO SCORZA			0,00	1.540,00	1.240,00	0,00
16	GIUSEPPE SANTORO SRL	07/05/2019	31/12/2044	2.379,00	0,00	0,00	6.747,00
16	GIUSEPPE SANTORO SRL	07/05/2019	31/12/2044	0,00	2.607,00	0,00	0,00
17	LUGI AMICO S.R.L.	01/01/2018	31/12/2021	1.011,00	2.035,00	268,00	0,00
18 - 24	NAVALSIDER PORTO SRL	01/11/1998	31/12/2032	2.017,00	523,00	0,00	0,00
18 - 24	NAVALSIDER PORTO SRL	01/01/2019	31/12/2022	0,00	0,00	0,00	500,00
19	TONISSI MECCANICA GENERALE	08/03/2016	31/12/2040	60,00	2.499,00	0,00	0,00
20	BAN LUCIANO DI LUCIANO RENAZZI			30,55	59,70	0,00	0,00
21	I BARCAIOLI DELLE GRAZIE SRL						
23 - 27 - 31	GARDELLA GINO SRL			3.004,00	9.084,00	3.643,00	3.705,90
25	SO.GE.I. SRL						
26	S.A.V. DI PICASSO LUCIANO	01/01/2017	31/12/2020	164,17	466,67	67,00	0,00
28	FBR SERVICE	01/01/2019	31/12/2022	0,00	338,00	338,00	0,00
28	FBR SERVICE	01/01/2019	31/12/2022	70,00	0,00	0,00	0,00
29	LA MECCANICA TURBO DIESEL	01/01/2018	31/12/2022	0,00	579,00	279,00	0,00
30	ACIER STEEL SRL			0,00	573,00	0,00	0,00
30	ACIER STEEL SRL			110,65	612,70	97,00	0,00
32 - 33	SAN GIORGIO DEL PORTO SPA			7.802,57	6.472,00	3.297,00	0,00
22	SAN GIORGIO DEL PORTO SPA			776,00	3.929,00	1.286,00	0,00


SUPERFICI TOTALI	TOT. AREA SCOPERTA	AREA COPERTA	DI CUI AREA PIANI P1 / P2	TOT. SP. ACQUED
	22.503,45	46.749,66	14.706,58	16.936,13

CONCESSIONARI NON INTERESSATI DALL'INTERVENTO							
4	2284/2	VODAFONE ITALIA S.P.A.	06/02/2018	31/12/2021	17,04	0,00	0,00
4	2060/2	WIND TRE S.P.A.	01/01/2018	31/12/2020	0,00	14,47	0,00
4	2905	YACHTLINE ARREDOMARE 1618 SPA	01/01/2018	31/12/2021	0,00	1.668,89	0,00
4	1808	LA MECCANICA TURBO DIESEL SRL	01/01/2018	31/12/2021	0,00	2.025,00	0,00
					17,04	3.708,36	0,00

CONCESSIONARI NON INDIVIDUATI IN PLANIMETRIA							
	9088/1	OFFICINE MECCANICHE NAVALI E FONDERIE SAN GIORGIO DEL PORTO	30/12/2017	29/01/2018	0,00	0,00	888,01
	9014	CE.LIN.MIL.			0,00	341,00	0,00
	9015	T.M. S.P.A.	01/01/2018	31/12/2021	0,00	0,00	0,00
					0,00	341,00	888,01

NOTE Le celle campate in colore grigio evidenziano i dati non disponibili

- PERIMETRO DI AMBITO RFK
- N° INDIVIDUAZIONE CONCESSIONARI

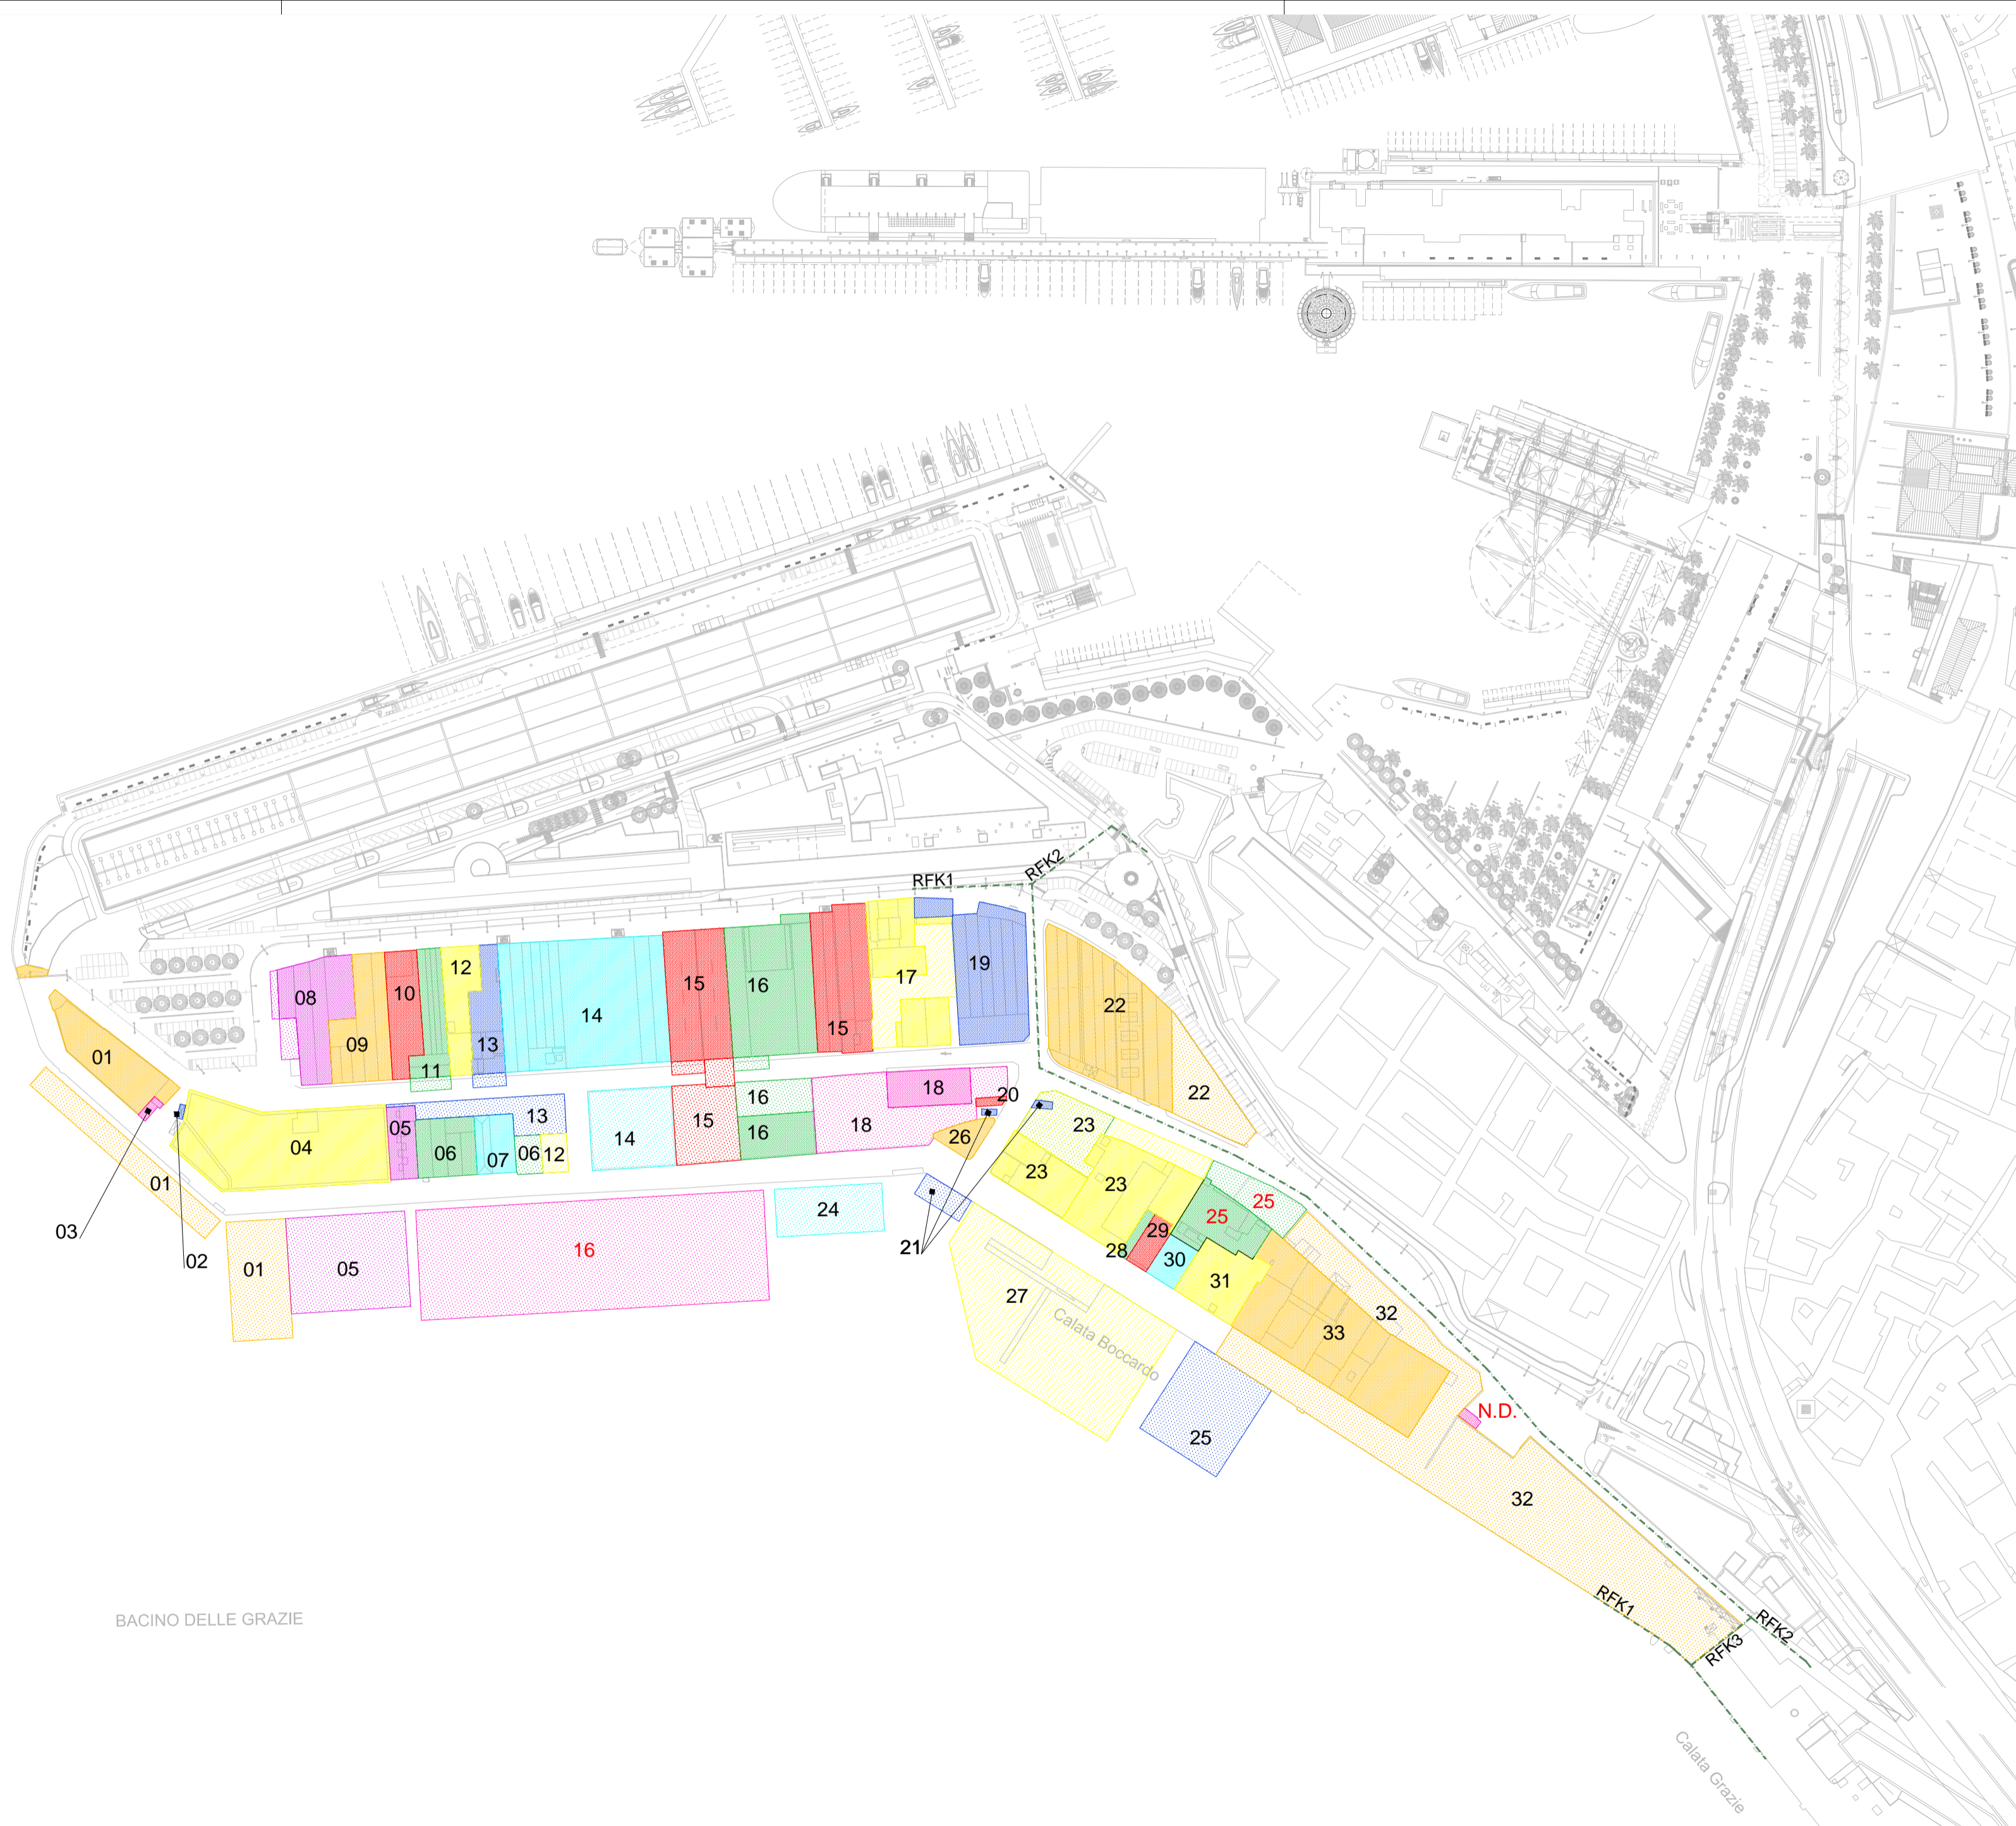

BACINO DELLE GRAZIE

PROPOSTA DI RIQUALIFICAZIONE
Porto di Levante
Genova

Committenti:

ZENA CRUISE TERMINAL S.r.l.

Costa

SAN GIORGIO DEL PORTO

costa
esclusamente experience

Project manager:
Dott. Angiolino Barreca

Progetto e coordinamento tecnico:
SIBILASSOCIATI

Attività specialistiche:
Studio Legale Carassale - Cocchi e associati

M&L Molino&Longo
www.GENOVAPROGETTI

Industria Ambientale s.r.l.

Oggetto della tavola:
**IL SITO
SISTEMA INSEDIATIVO PORTUALE
AREA PORTO ANTICO
CONCESSIONI DEMANIALI**

SCALA 1: 2.000

D|UG|05

Rev.	Data Revisione
A	12.11.2019