



Legenda Opere o Fasi soggette ad Attuazione in carico a AdSP

CONCESSIONARI CALATE GADDA/BOCCARDO		DATI CONCESSIONE			
N° area planimetrico	N° archivio CONCESSIONARIO	AREA SCOPERTA	AREA COPERTA	DI CUI AREA PIANI P1 / P2	SPECCHO ACQUED
ELENCO RESTANTI CONCESSIONARI					
5	VIGILI DEL FUOCO	0,00	0,00	0,00	600,00
6	2268 SAVI S.R.L.	0,00	1.088,45	338,00	0,00
7	RINA SPA	0,00	0,00	0,00	0,00
12	2139 OFFICINA DIESEL S.R.L.	240,33	0,00	0,00	0,00
13	2313/A MA.RIS. COOPERATIVA SOCIALE	401,98	1.323,00	614,76	0,00
14	2559 LEGHE LEGGERE CAMPANELLA SRL	47,99	0,00	0,00	0,00
14	LEGHE LEGGERE CAMPANELLA SRL	1.050,00	0,00	0,00	0,00
14	LEGHE LEGGERE CAMPANELLA SRL	0,00	5.432,86	0,00	0,00
15	GEROLAMO SCORZA	1.071,00	0,00	0,00	0,00
15	GEROLAMO SCORZA	0,00	1.410,00	1.150,00	0,00
16	GIUSEPPE SANTORO SRL	CONCESSIONARIO GIA' RICOLOCAZZATO IN FASE PRECEDENTE			
18 - 24	2628/1 NAVALSIDER PORTO SRL	CONCESSIONARIO GIA' RICOLOCAZZATO IN FASE PRECEDENTE			
20	2012 BAR LUCIANO DI LUCIANO BENAZZI	30,55	59,70	0,00	0,00
21	I BARCIAOLI DELLE GRAZIE SRL	0,00	0,00	0,00	200,00
22	SAN GIORGIO DEL PORTO SPA	CONCESSIONARIO GIA' RICOLOCAZZATO IN FASE PRECEDENTE			
23 - 27 - 31	GARDELLA GINO SRL	CONCESSIONARIO GIA' RICOLOCAZZATO IN FASE PRECEDENTE			
25	SO.GE.I. SRL	0,00	0,00	0,00	400,00
26	1722 S.A.V. DI PICASSO LUCIANO	164,17	466,67	67,00	0,00
28	2012 FBR SERVICE	0,00	338,00	338,00	0,00
28	2012/1 FBR SERVICE	70,00	0,00	0,00	0,00
29	1808 LA MECCANICA TURBO DIESEL	0,00	579,00	279,00	0,00
30	3073 ACIER STEEL SRL	0,00	573,00	0,00	0,00
30	3013 ACIER STEEL SRL	110,65	612,70	97,00	0,00
32 - 33	SAN GIORGIO DEL PORTO SPA	CONCESSIONARIO GIA' RICOLOCAZZATO IN FASE PRECEDENTE			
TOTALE		3.186,67	11.883,36	2.883,76	1.200,00

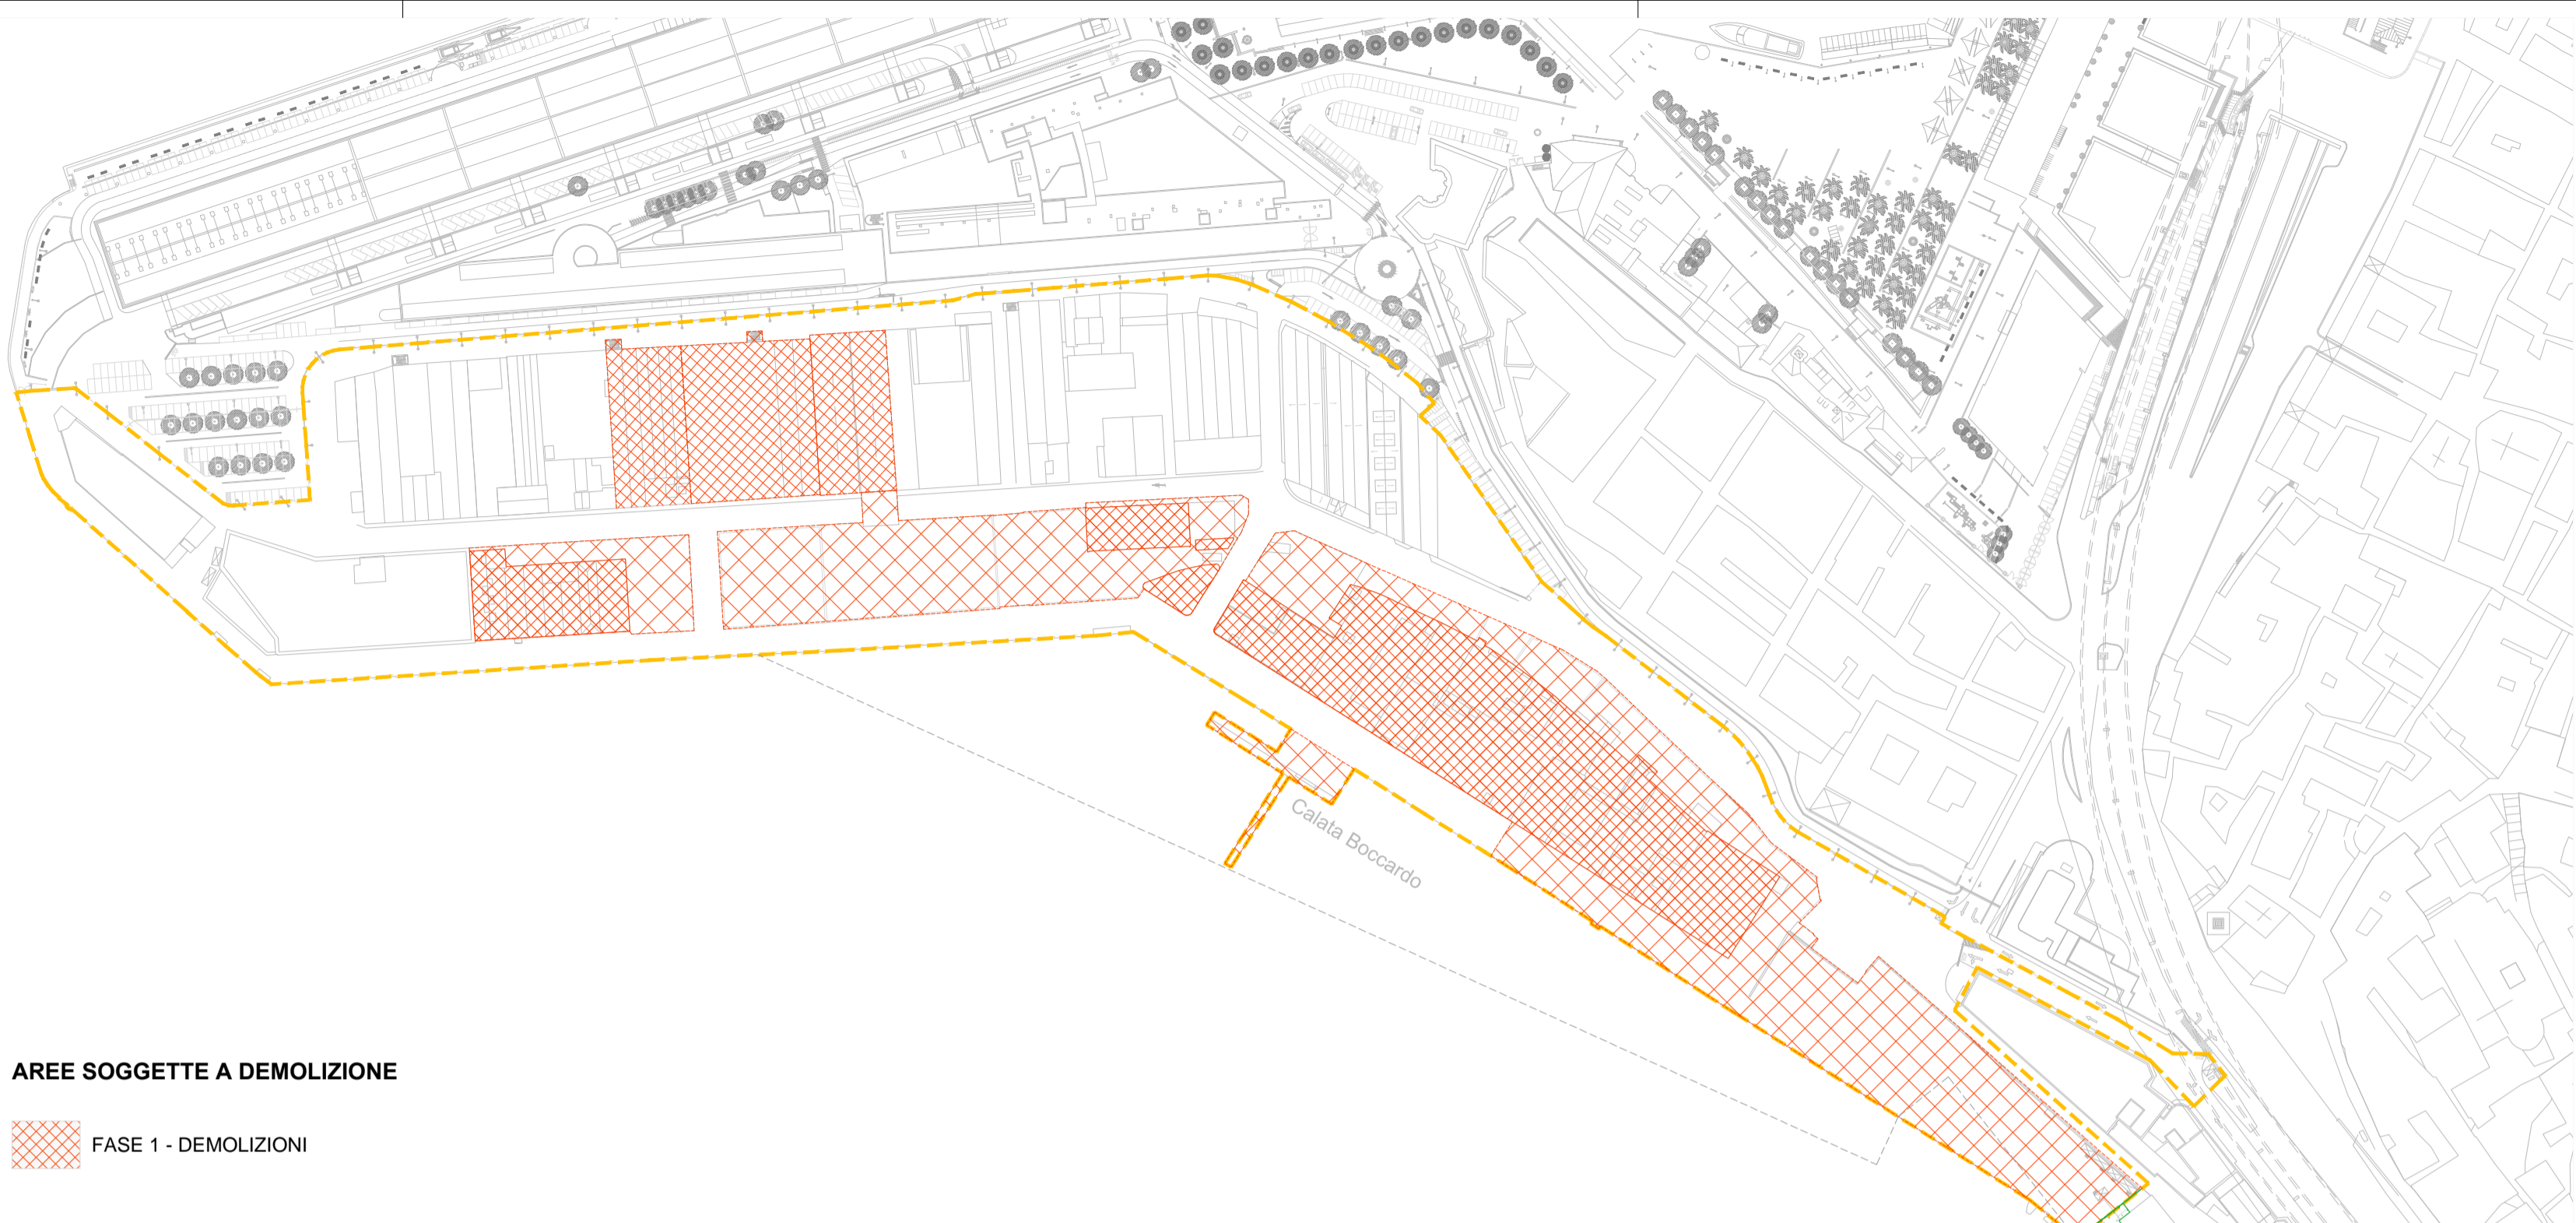

AREE SOGGETTE A DEMOLIZIONE

FASE 1 - DEMOLIZIONI

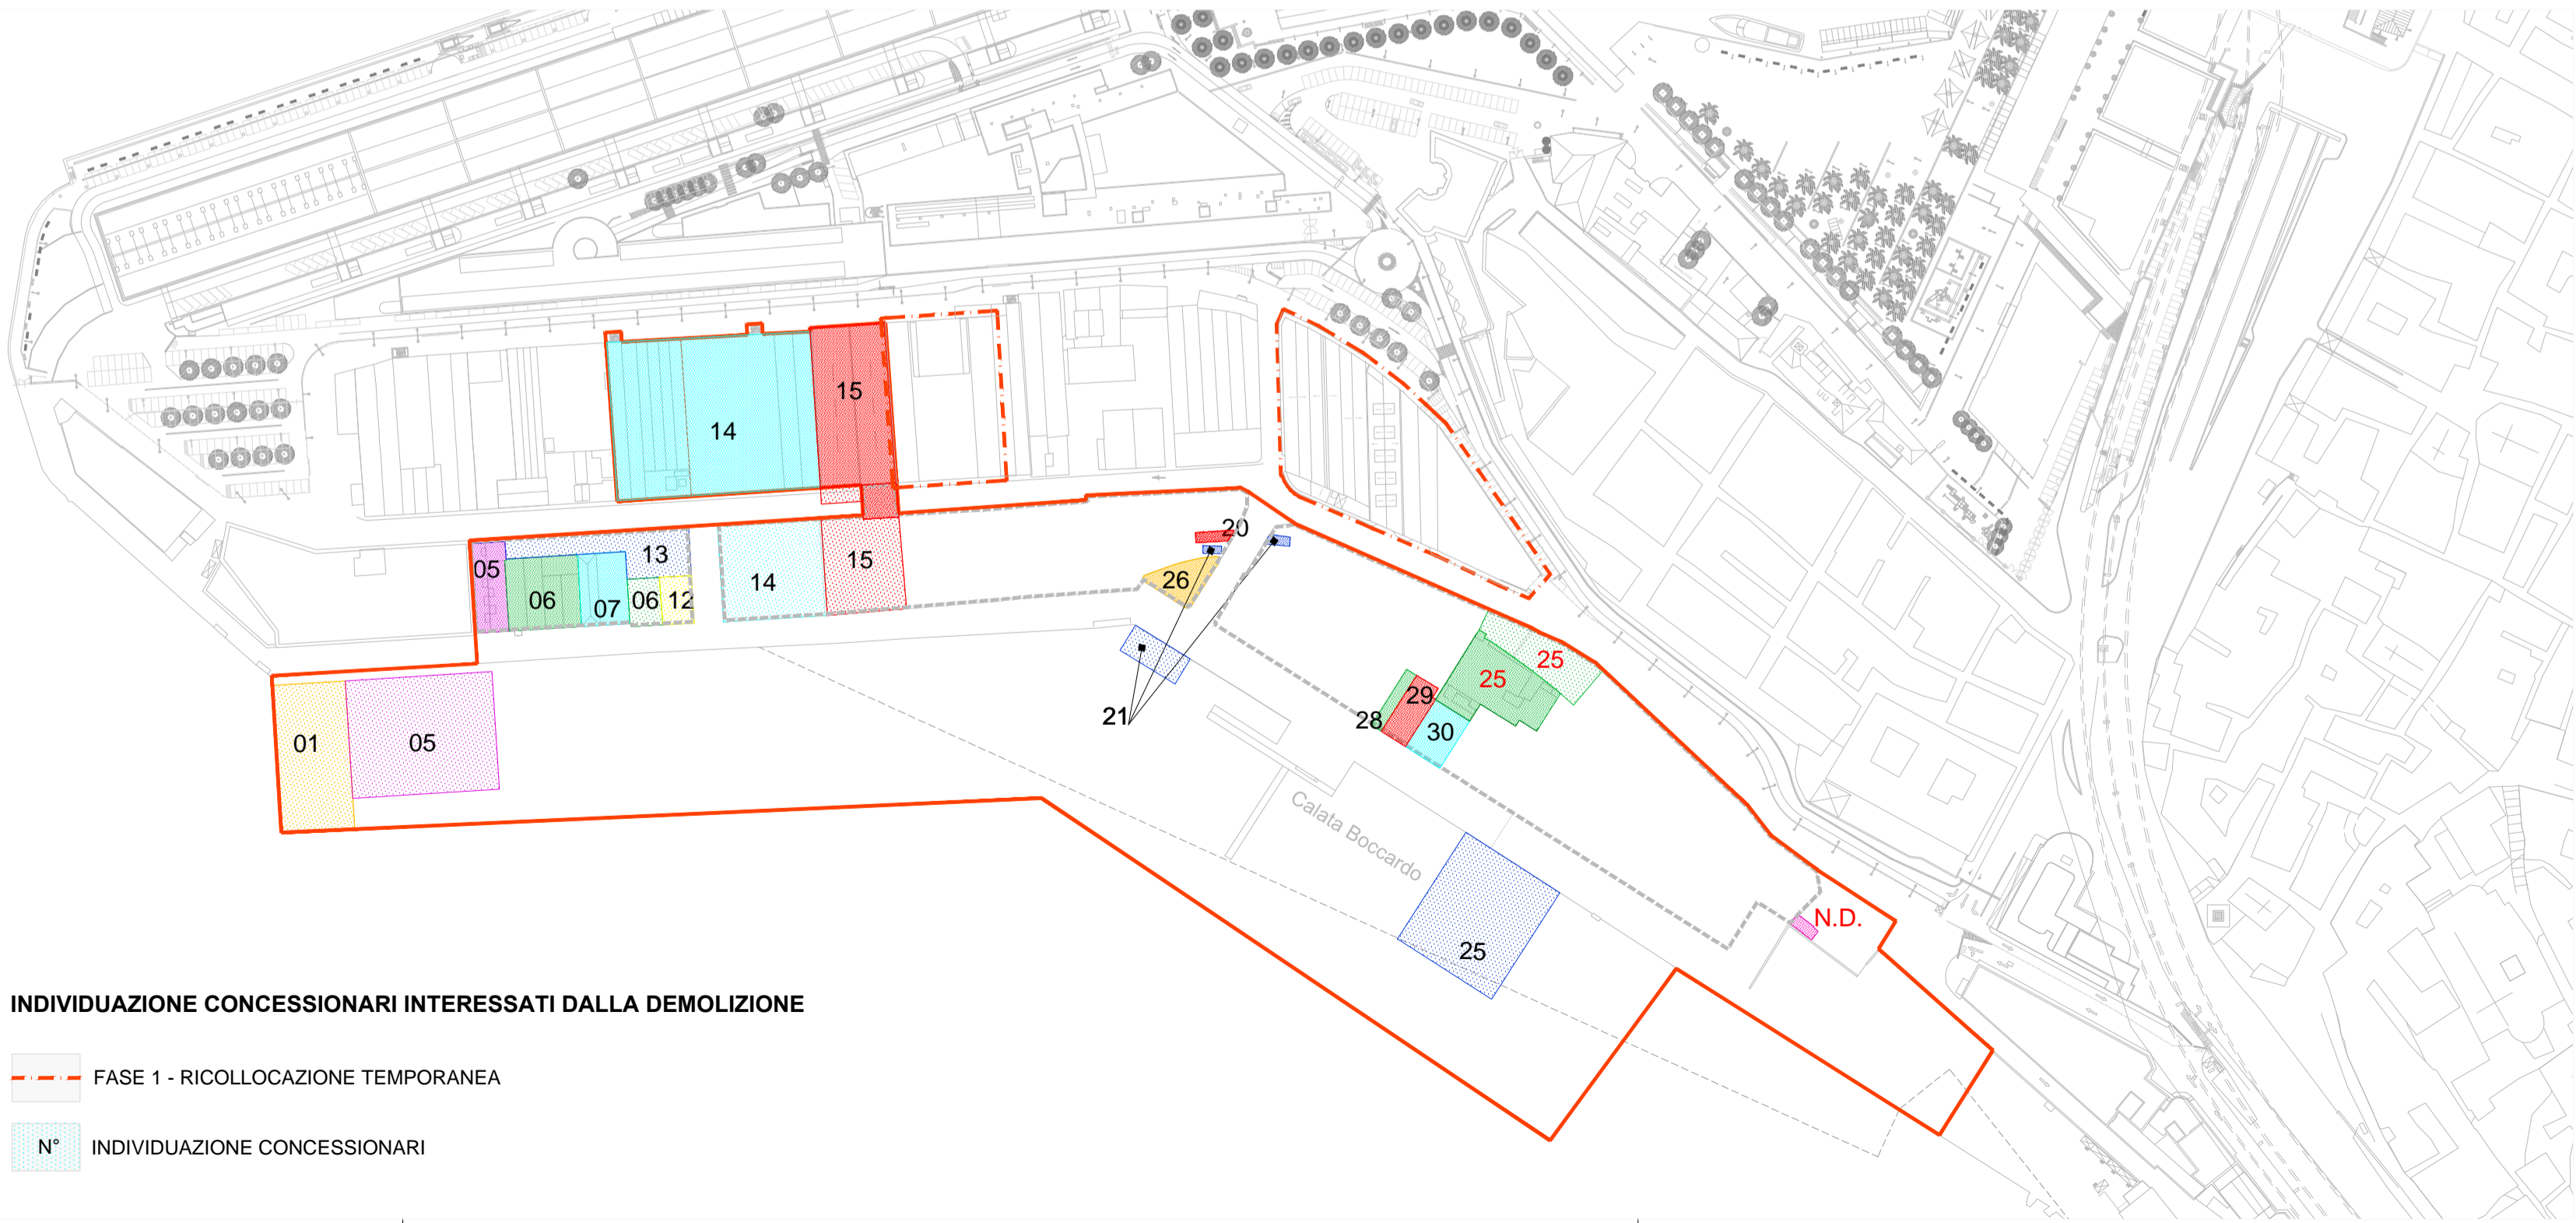

INDIVIDUAZIONE CONCESSIONARI INTERESSATI DALLA DEMOLIZIONE

FASE 1 - RICOLLOCAZIONE TEMPORANEA

N° INDIVIDUAZIONE CONCESSIONARI

PROPOSTA DI RIQUALIFICAZIONE
Porto di Levante
Genova

Committenti:

ZENA CRUISE TERMINAL S.r.l.



Project manager:

Dott. Angiolino Barreca

Progetto e coordinamento tecnico:

SIBILLA ASSOCIATI s.r.l.

Attività specialistiche:

Studio Legale Carassale - Cocchi e associati



Oggetto della tavola:

PROPOSTA DI RIQUALIFICAZIONE

SISTEMA INSEDIATIVO

FASI DI CANTIERIZZAZIONE ATTIVITA' SOGGETTE A RICOLLOCAZIONE - FASE 1

SCALA 1: 2.000

D|UP|04

Rev.	Data Revisione
A	12.11.2019