


Legenda Opere o Fasi soggette ad Attuazione in carico a AdSP

CONCESSIONARI CALATE GADDA/BOCCARDO		DATI CONCESSIONE			
		AREA SCOPERTA	AREA COPERTA	DI CUI AREA PIANI P1 / P2	SPECCHIO ACQUIE
RICOLLOCAZIONE SAN GIORGIO DEL PORTO SPA					
A) SPAZI ATTUALMENTE OCCUPATI DA SgDP					
22	SAN GIORGIO DEL PORTO SPA	776,00	3.329,00	1.286,00	0,00
32 - 33	SAN GIORGIO DEL PORTO SPA	7.802,57	6.472,00	3.297,00	0,00
3088/1	SAN GIORGIO DEL PORTO SPA	0,00	0,00	0,00	888,03
CALATA GRAZIE		13.289,00	3.171,00	576,00	17.824,00
TOTALE SAN GIORGIO DEL PORTO SPA		21.867,57	13.572,00	5.159,00	18.712,03
B) SPAZI A DISPOSIZIONE DI NUOVA REALIZZAZIONE					
EX SUPERBACINO	P.A.P. - AMBITO RFK5 - U.L.1 (EDIFICIO DI NUOVA COSTRUZIONE (2° P. PARZIALE))	19.290,00	12.000,00	4.000,00	22.900,00
RICOLLOCAZIONE ALTRI CONCESSIONARI					
A) SPAZI ATTUALMENTE OCCUPATI DAI RESTANTI CONCESSIONARI					
16	GIUSEPPE SANTORO SRL	2.379,00	0,00	0,00	6.747,00
16	GIUSEPPE SANTORO SRL	0,00	2.607,00	0,00	0,00
23 - 27 - 31	2234/B GARDELLA GINO SRL	3.004,00	9.084,00	3.643,00	3.705,90
18 - 24	NAVALSIDER PORTO SRL	2.017,00	525,00	0,00	0,00
18 - 24	2628/1 NAVALSIDER PORTO SRL	0,00	0,00	0,00	500,00
TOTALE		7.400,00	12.216,00	3.643,00	10.952,90
B) SPAZI A DISPOSIZIONE ESISTENTI					
CALATA GRAZIE	SAN GIORGIO DEL PORTO SPA (Spazi resi disponibili in seguito alla ricollocazione)	13.289,00	3.171,00	576,00	17.824,00
C) SPAZI A DISPOSIZIONE DI NUOVA REALIZZAZIONE					
MOLO GIANO	P.A.P. - AMBITO RFK3 - U.L.3 (EDIFICIO DI NUOVA COSTRUZIONE (3 LIVELLI))	900,00	9.300,00	6.200,00	0,00
DIFFERENZA TRA "A)" E LA SOMMA DI "B)" E "C)" (SPAZI RESIDUI DISPONIBILI PER RICOLLOCAZIONI SUCCESSIVE)		6.689,00	250,00	3.133,00	6.871,10




SITI DI RICOLLOCAZIONE PREVENTIVA SAN GIORGIO DEL PORTO
Stralcio AREA RIPARAZIONI NAVALI - Scala 1:5.000

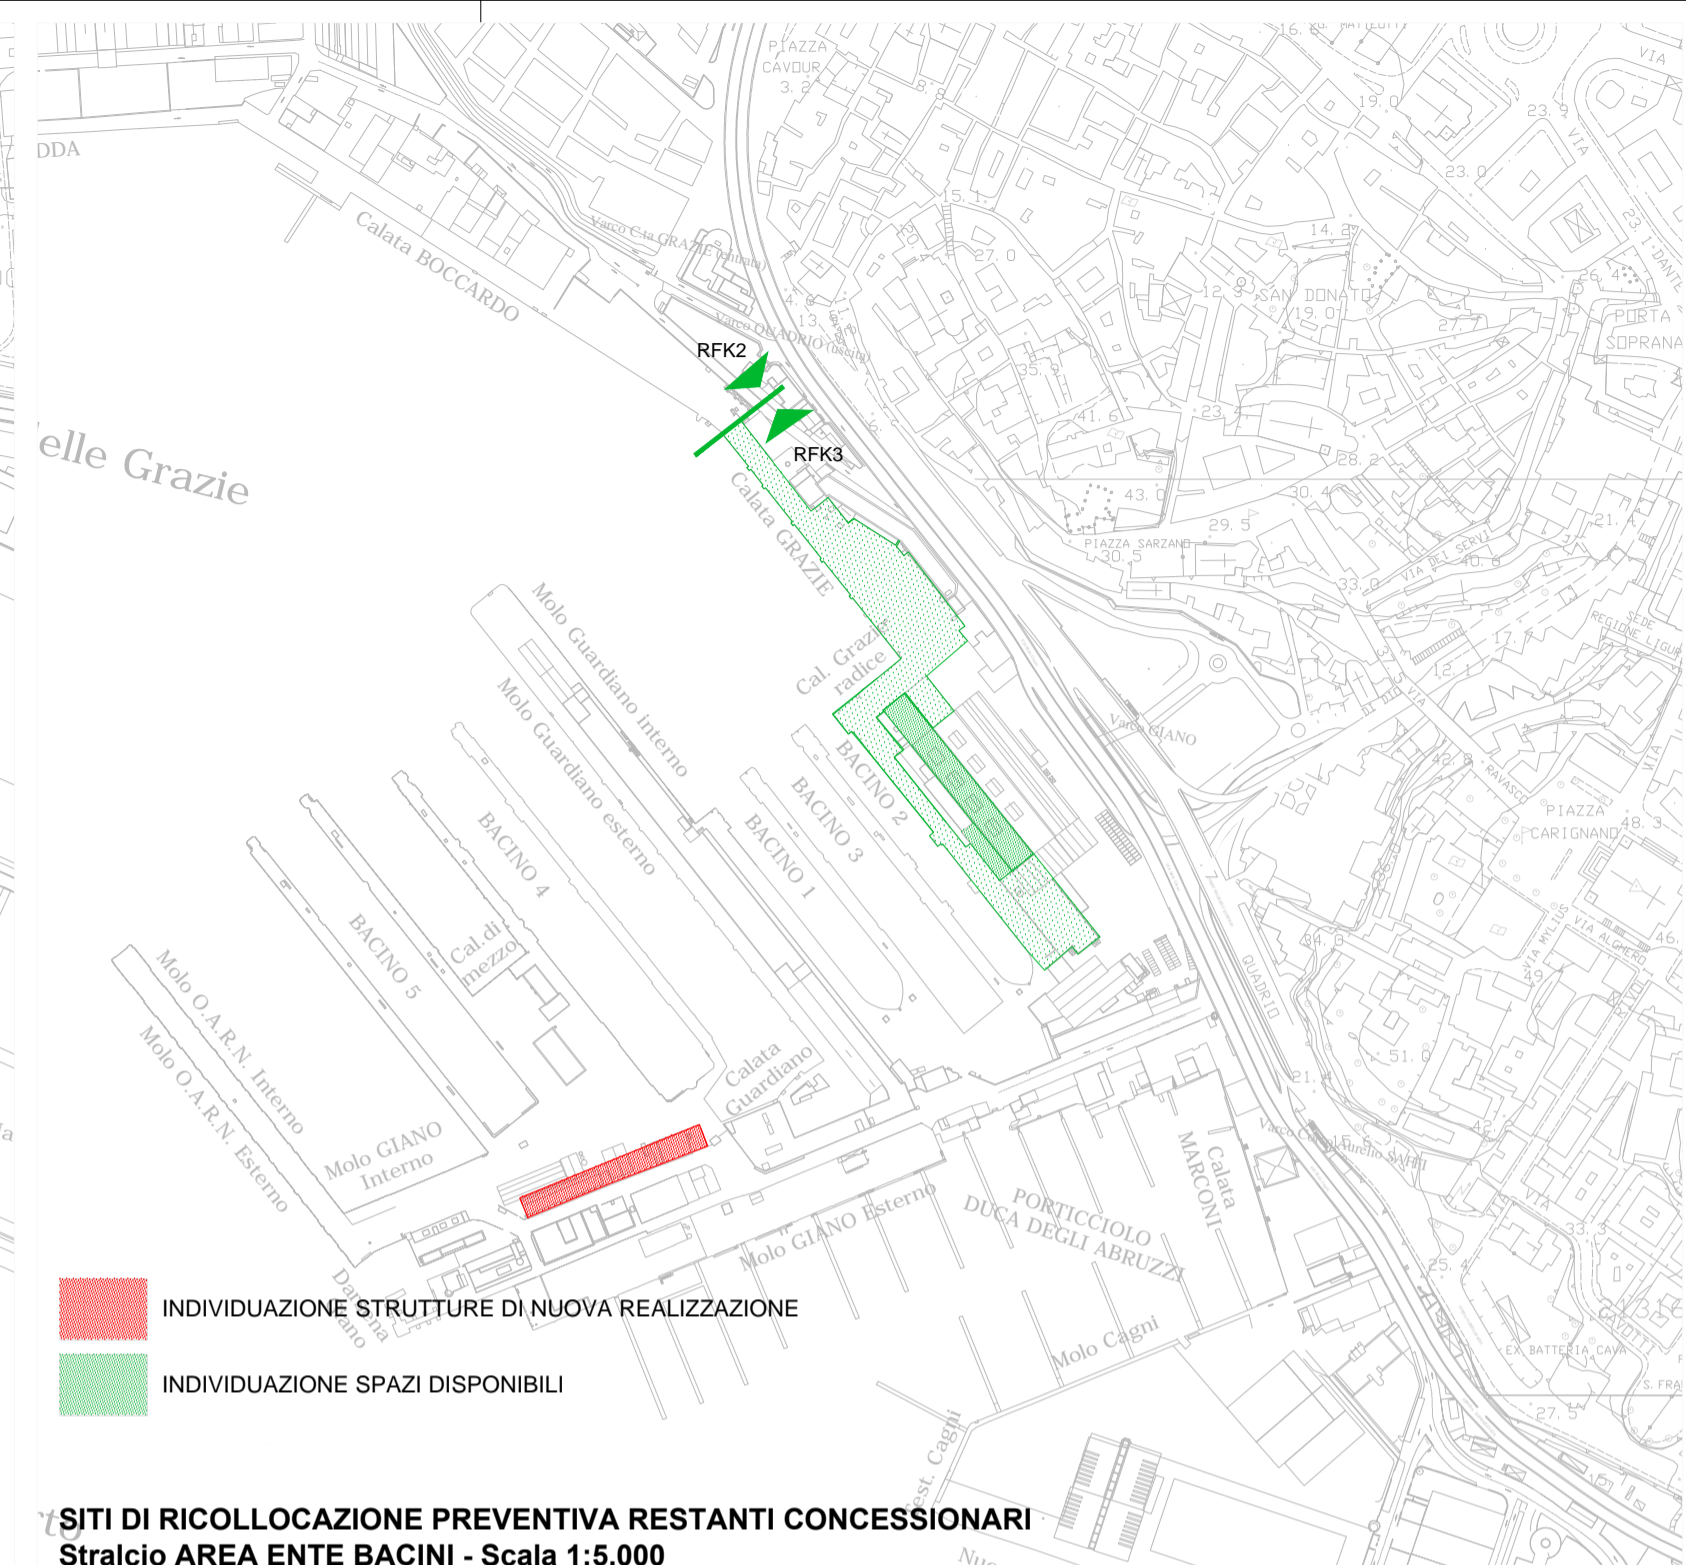

SITI DI RICOLLOCAZIONE PREVENTIVA RESTANTI CONCESSIONARI
Stralcio AREA ENTE BACINI - Scala 1:5.000



KEYPLAN

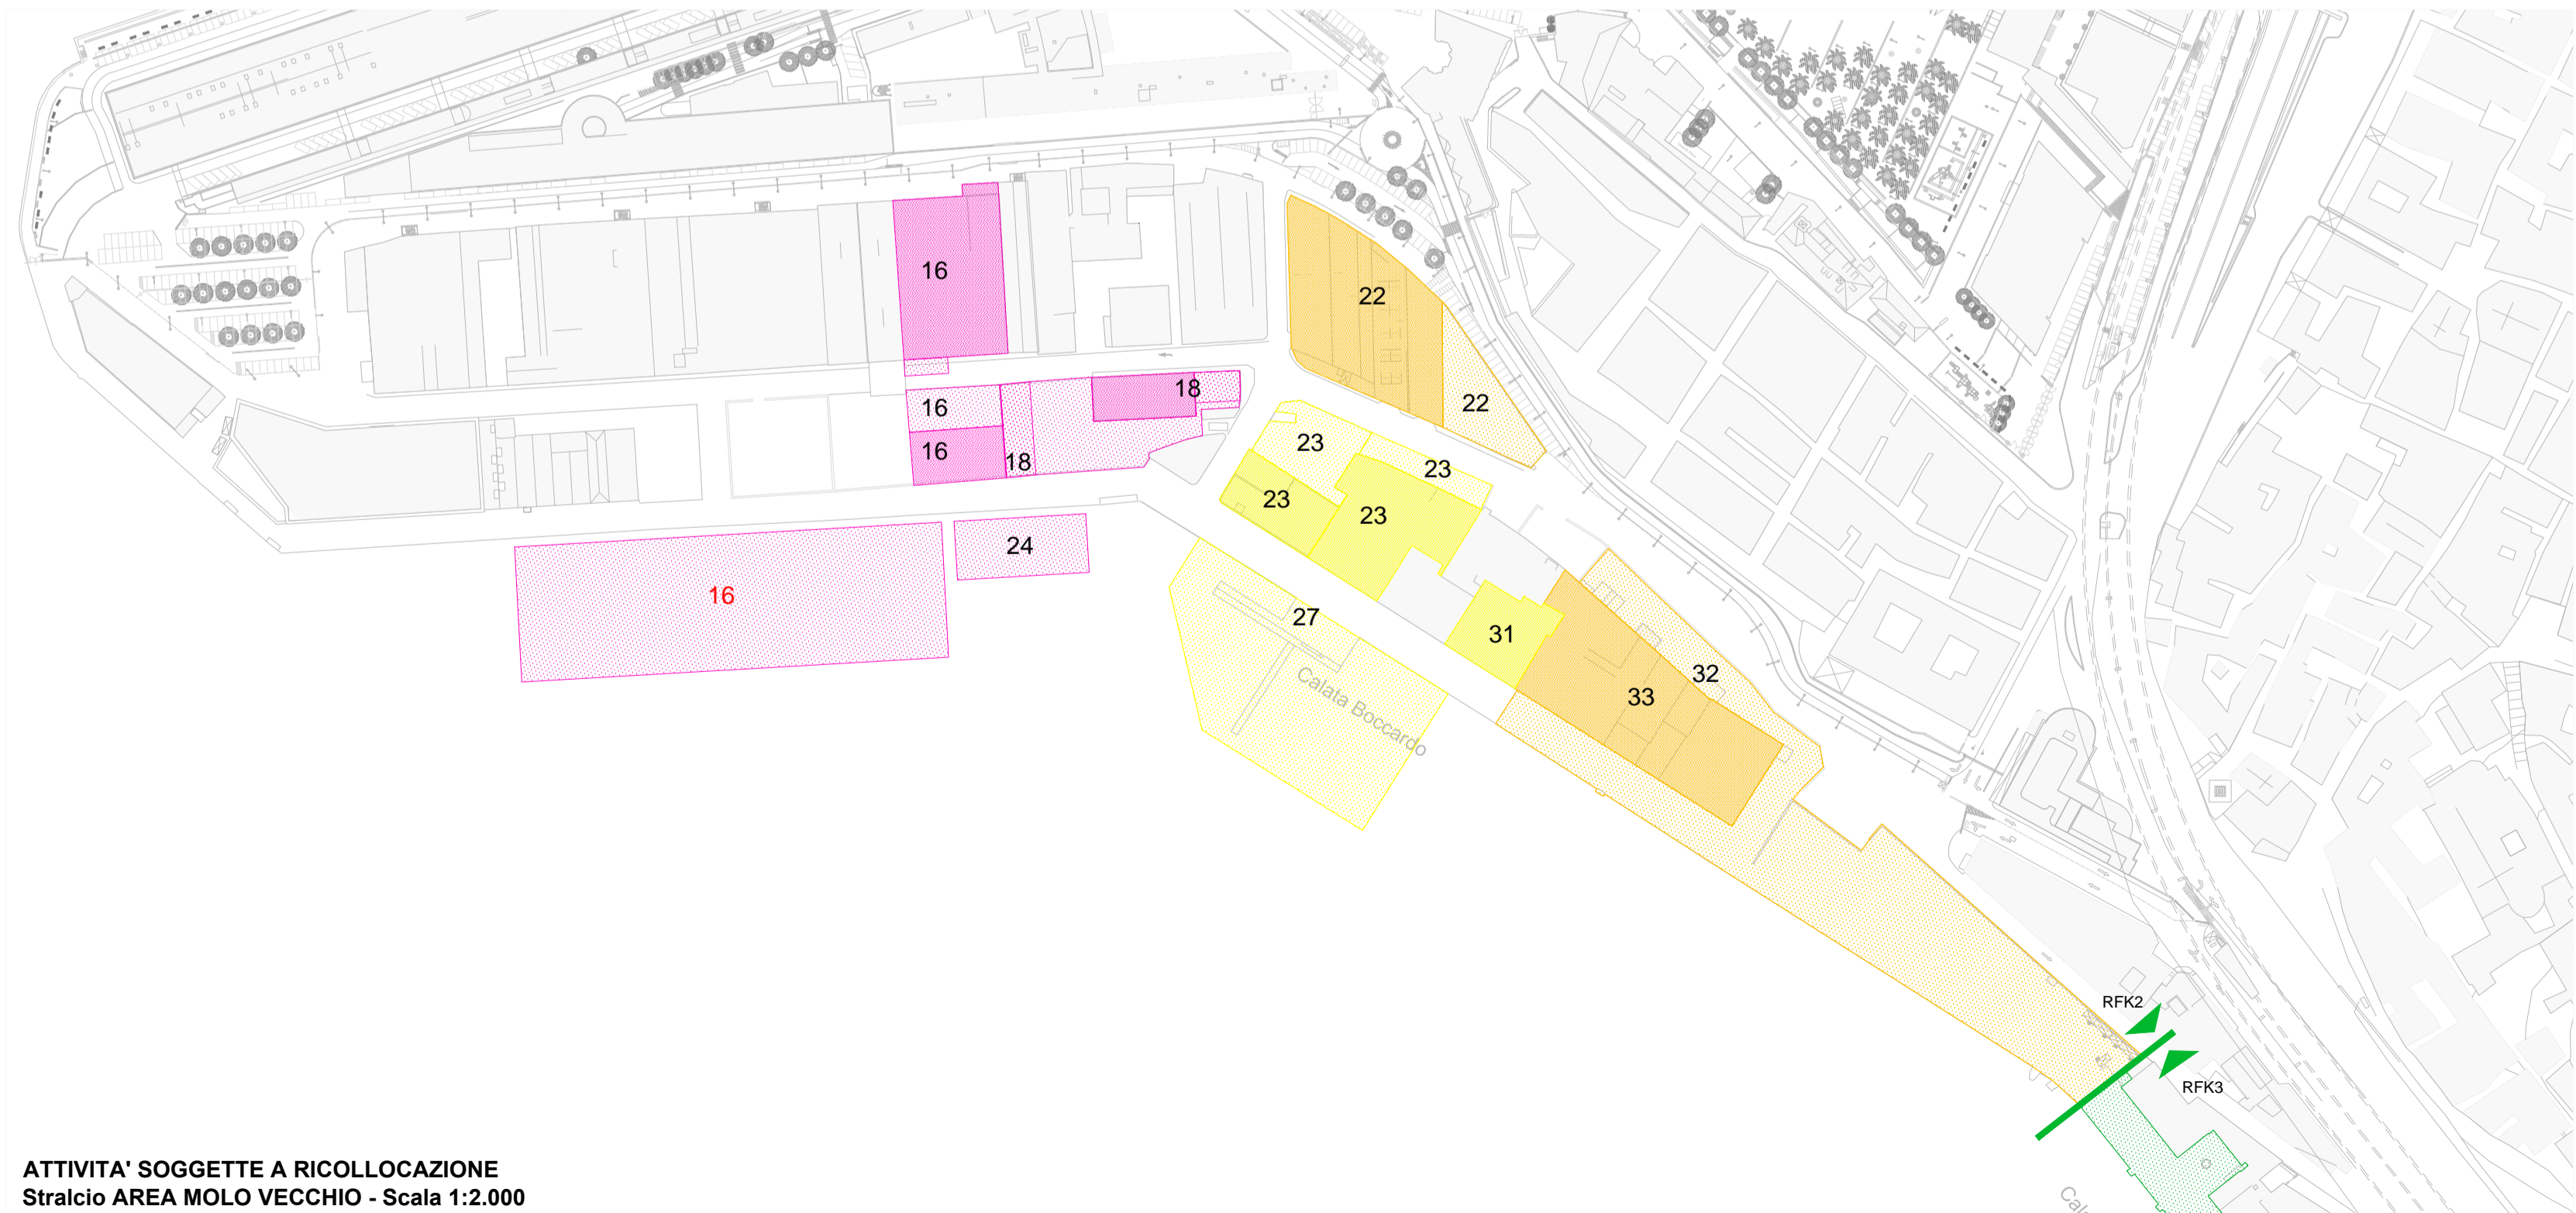

ATTIVITA' SOGGETTE A RICOLLOCAZIONE
Stralcio AREA MOLO VECCHIO - Scala 1:2.000

PROPOSTA DI RIQUALIFICAZIONE
Porto di Levante
Genova

Comitenti:

ZENA CRUISE TERMINAL S.r.l.



Project manager:

Dott. Angiolino Barreca

Progetto e coordinamento tecnico:

SIBILLA ASSOCIATI

Attività specialistiche:

Studio Legale Carassale - Cocchi e associati

M&L Molino&Longo
www.GENOVAPROGETTI.it

A Industria Ambiente s.r.l.

Oggetto della tavola:

PROPOSTA DI RIQUALIFICAZIONE
SISTEMA INSEDIATIVO
FASI DI CANTIERIZZAZIONE
ATTIVITA' SOGGETTE A RICOLLOCAZIONE - FASE 0

SCALA - Varie

D|UP|03

Rev. Data Revisione

A 12.11.2019