

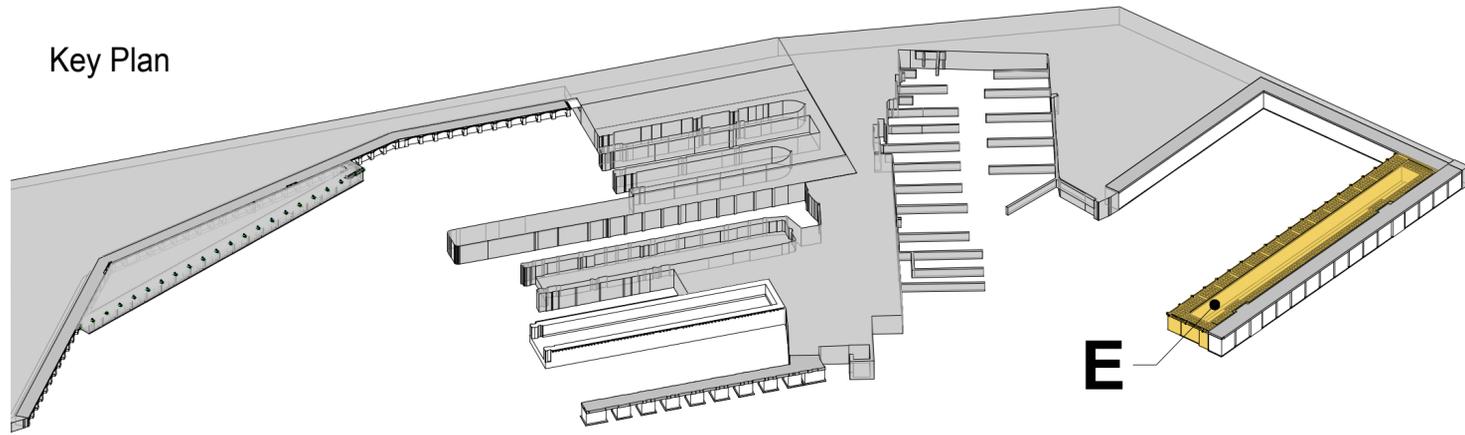



Key Plan

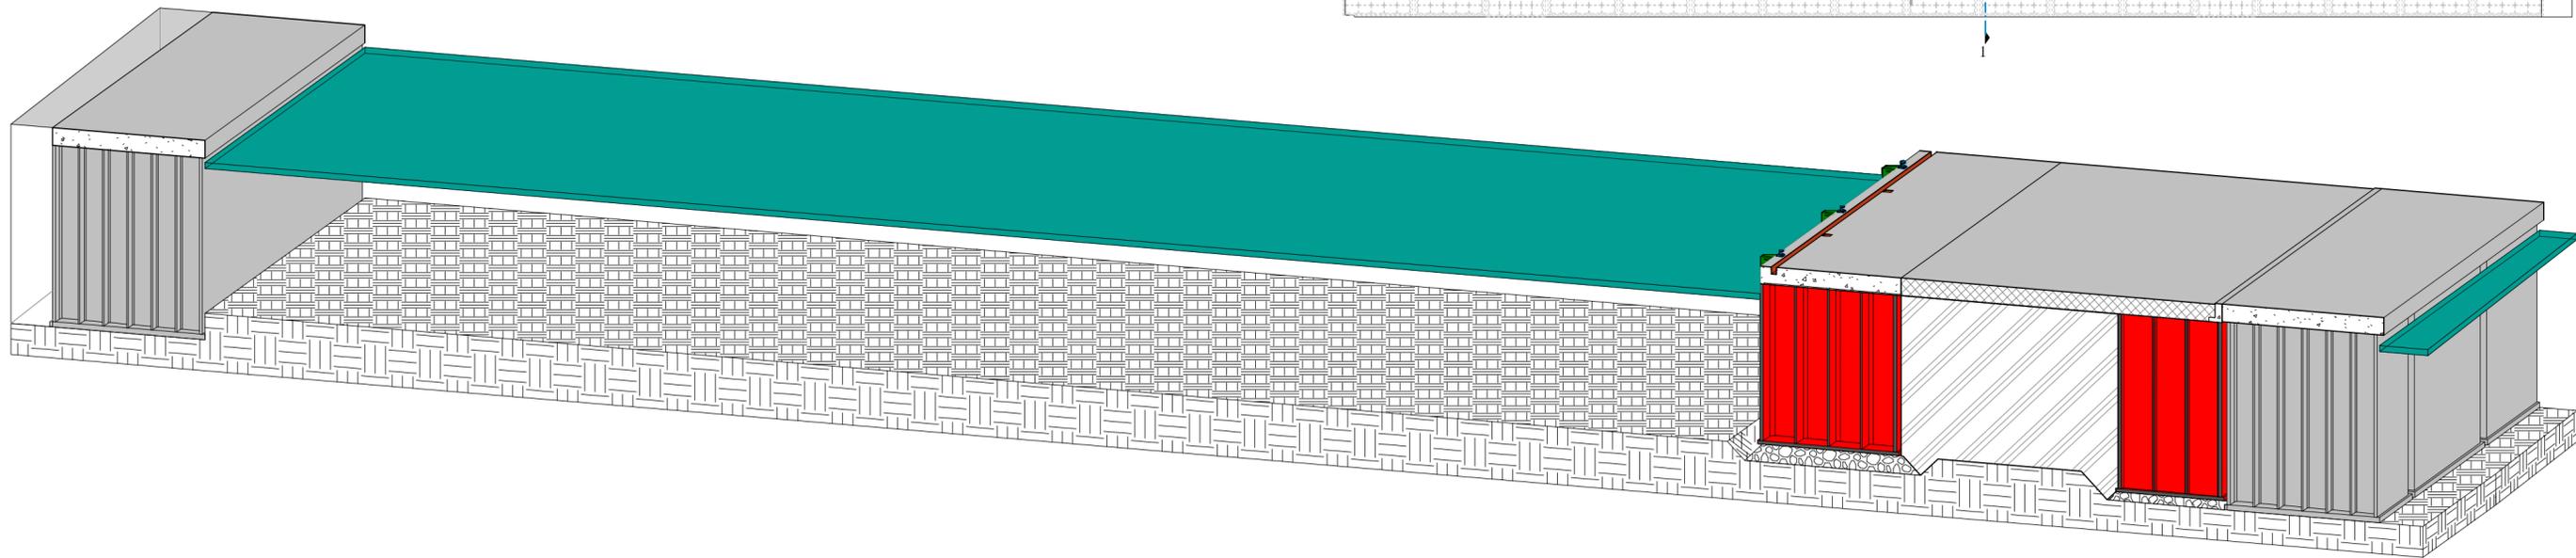

Pianta

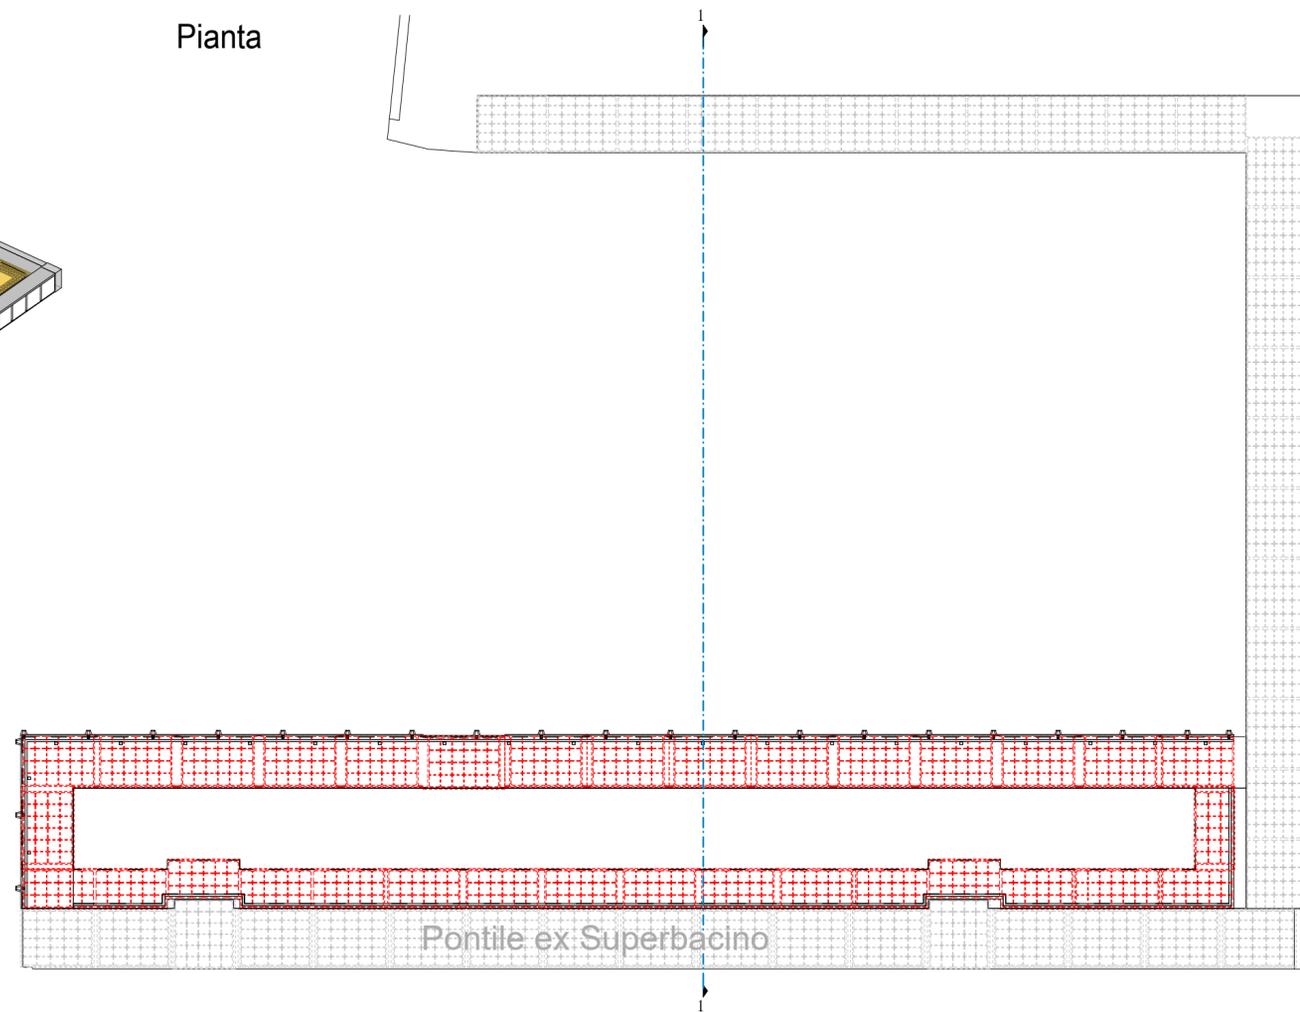

Sezione 1-1

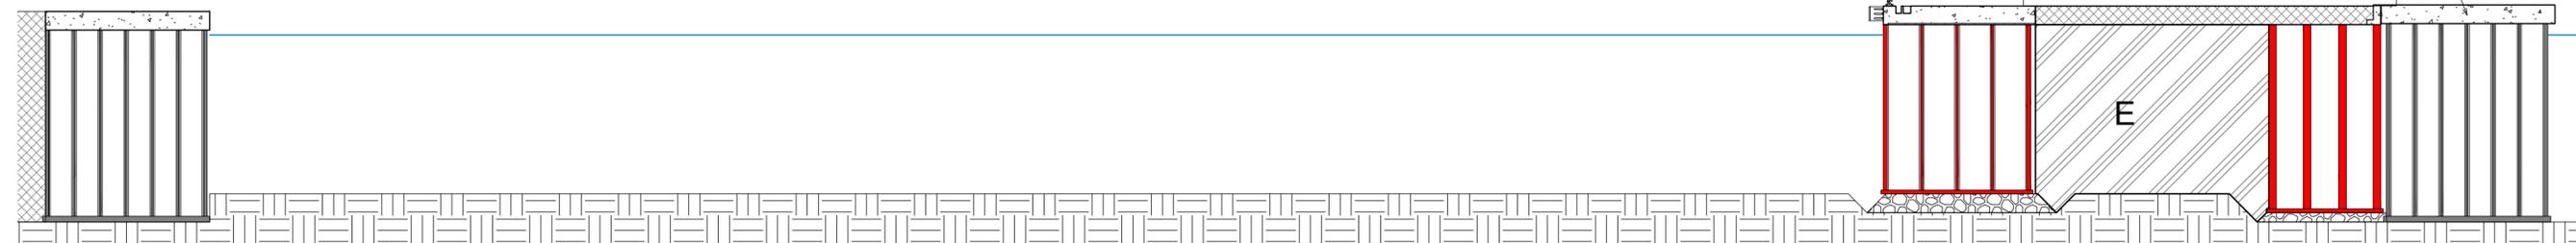

**PROPOSTA DI RIQUALIFICAZIONE**  
 Porto di Levante  
 Genova



Committenti:

ZENA CRUISE TERMINAL S.r.l.



Project manager:

*Dott. Angiolino Barreca*

Progetto e coordinamento tecnico:

SIBILL4SSOCIATI

Attività specialistiche:

Studio Legale Carassale-Cocchi e associati

M&L | Molino&Longo www.GENOVAPIEDITR

Industria 4 Ambiente s.r.l.

Oggetto della tavola:

**OPERE INFRASTRUTTURALI**

INTERVENTI AREA RIPARAZIONI NAVALI

SCALA: VARIE

**D|US|03**

Rev.	Data Revisione
A	12.11.2019