
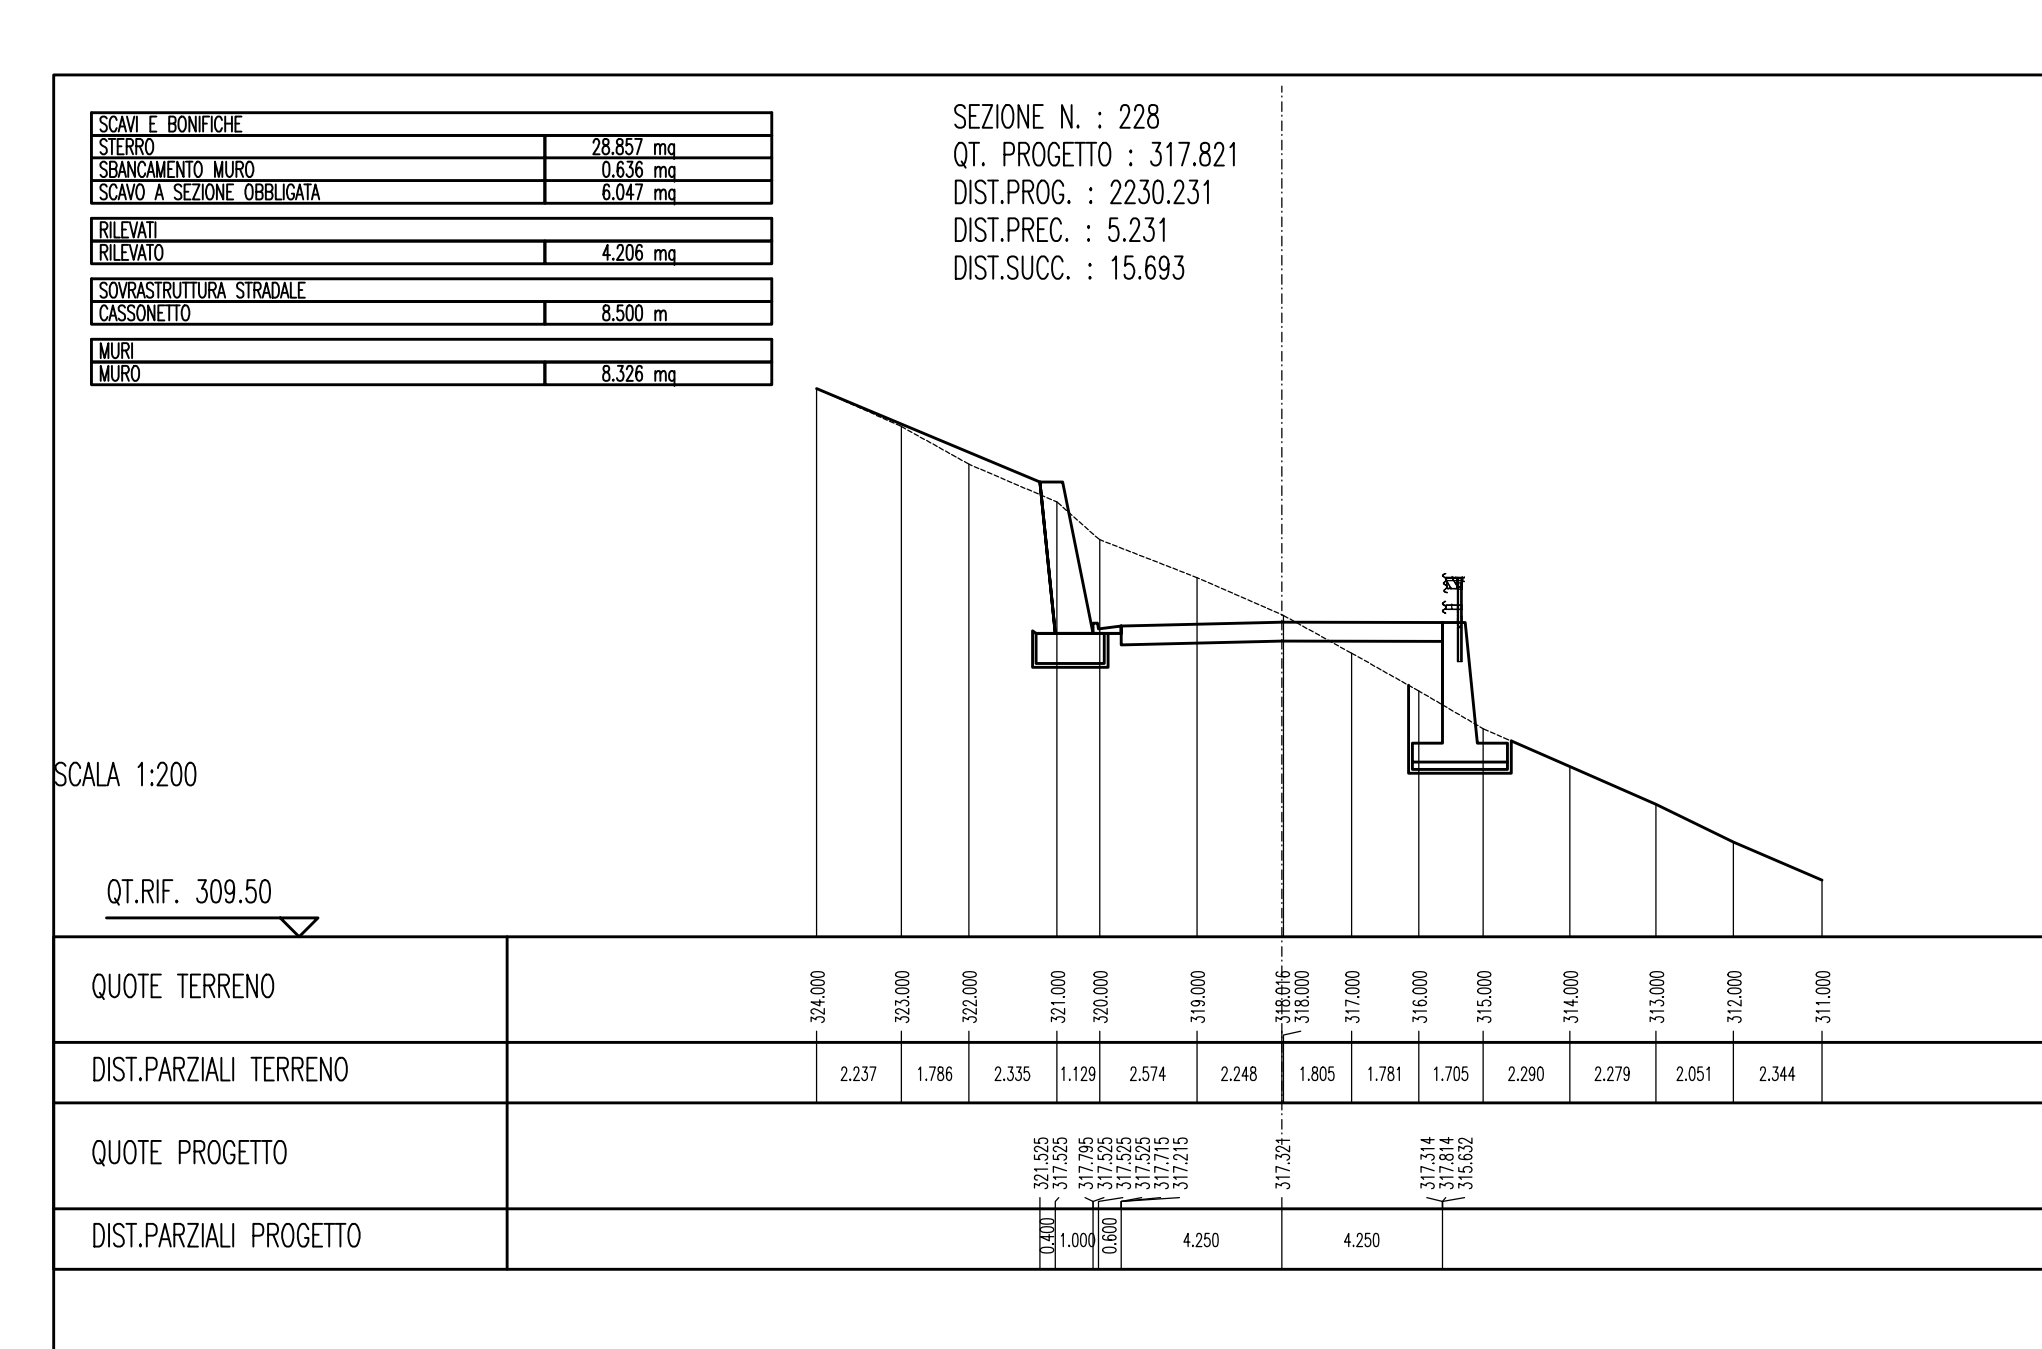
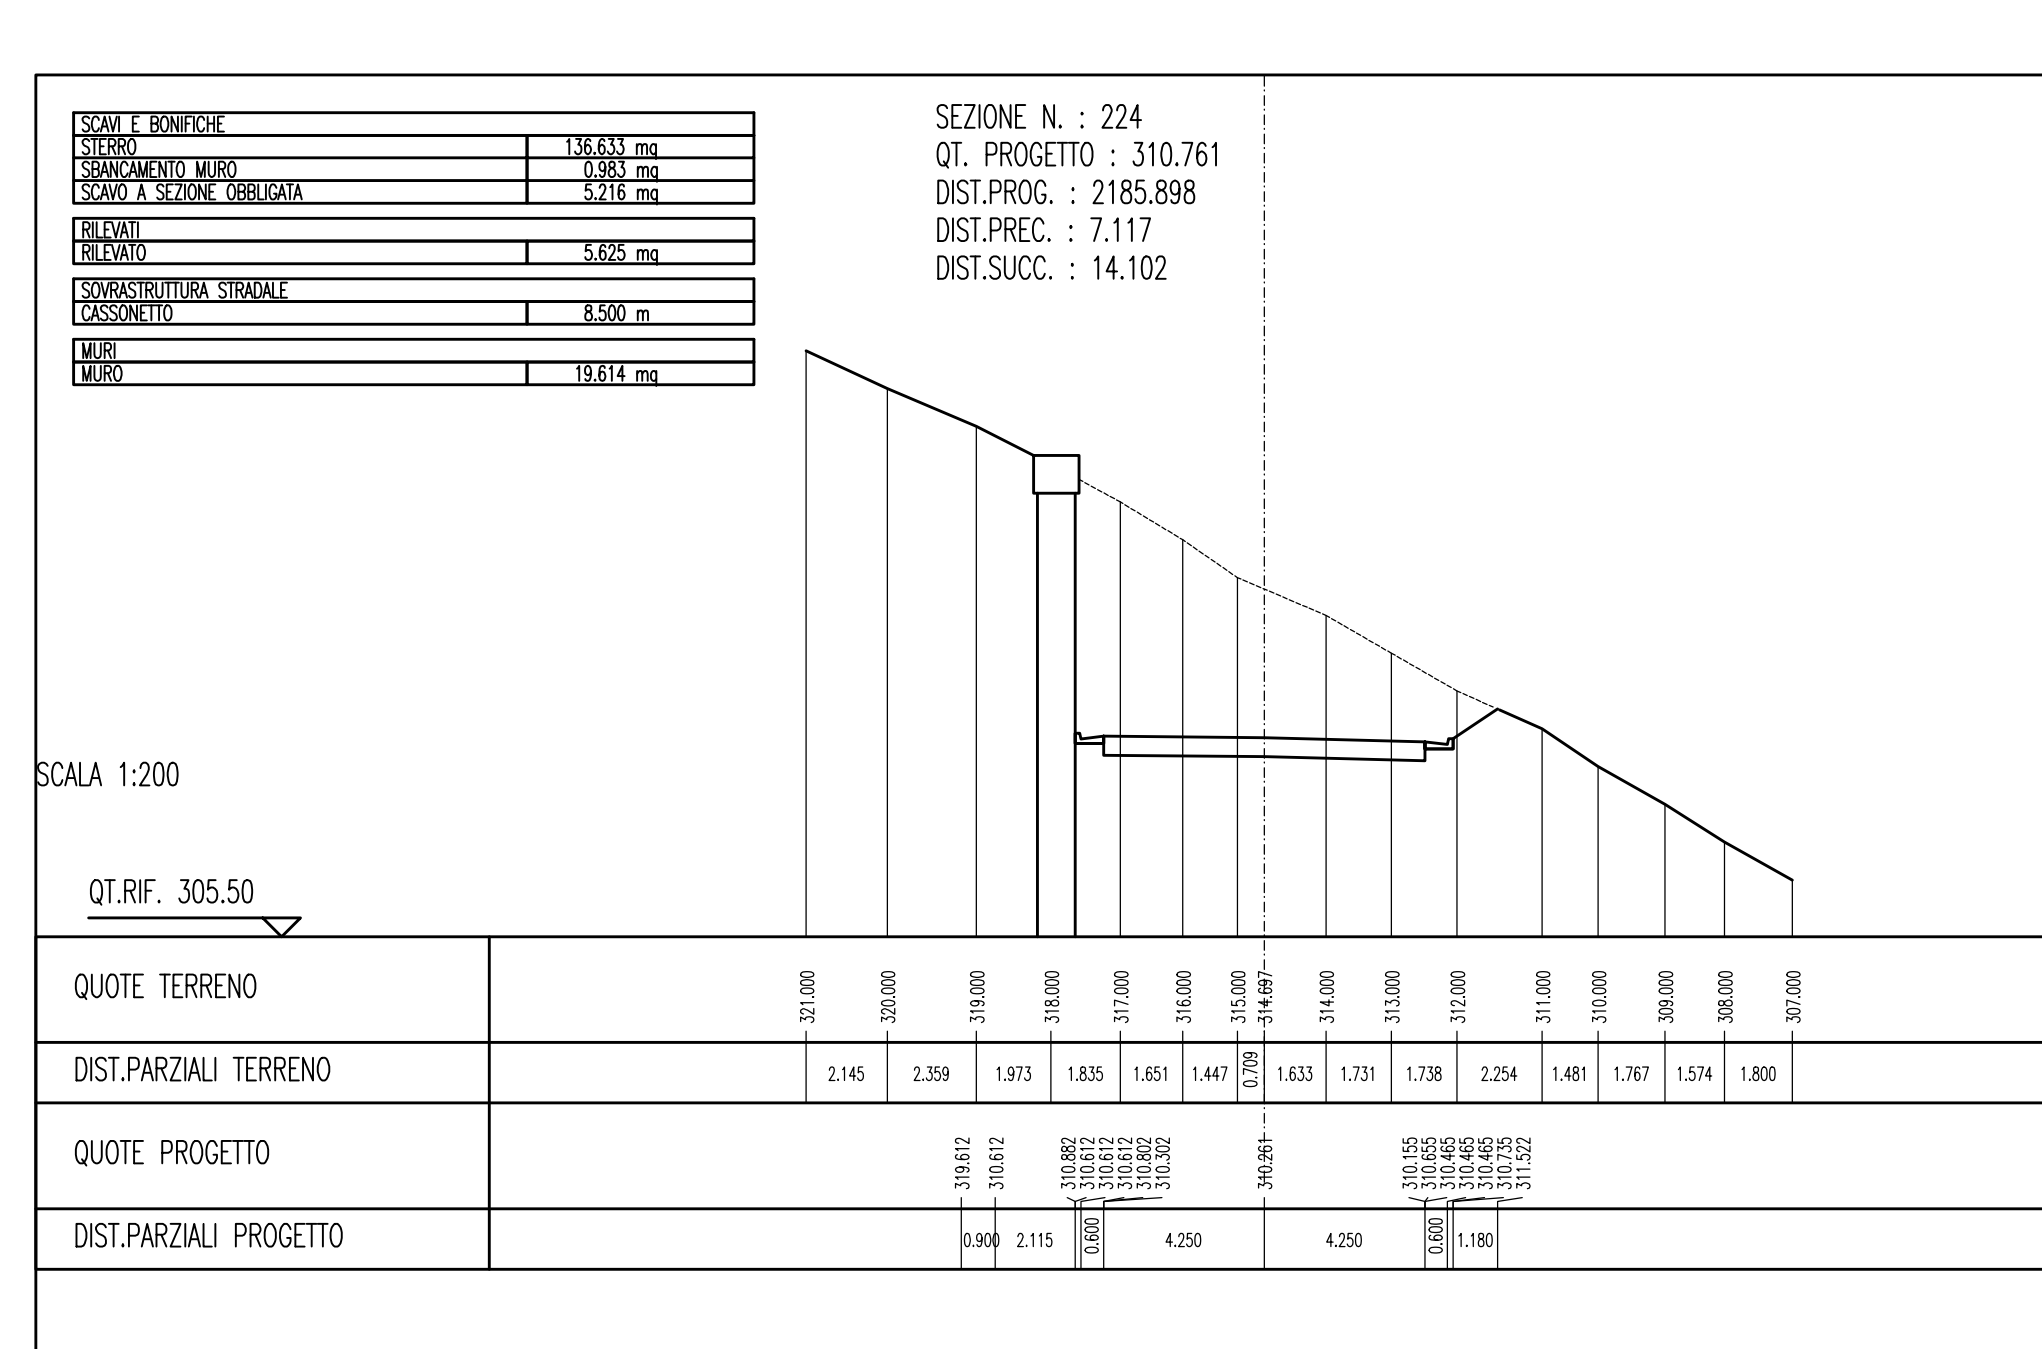
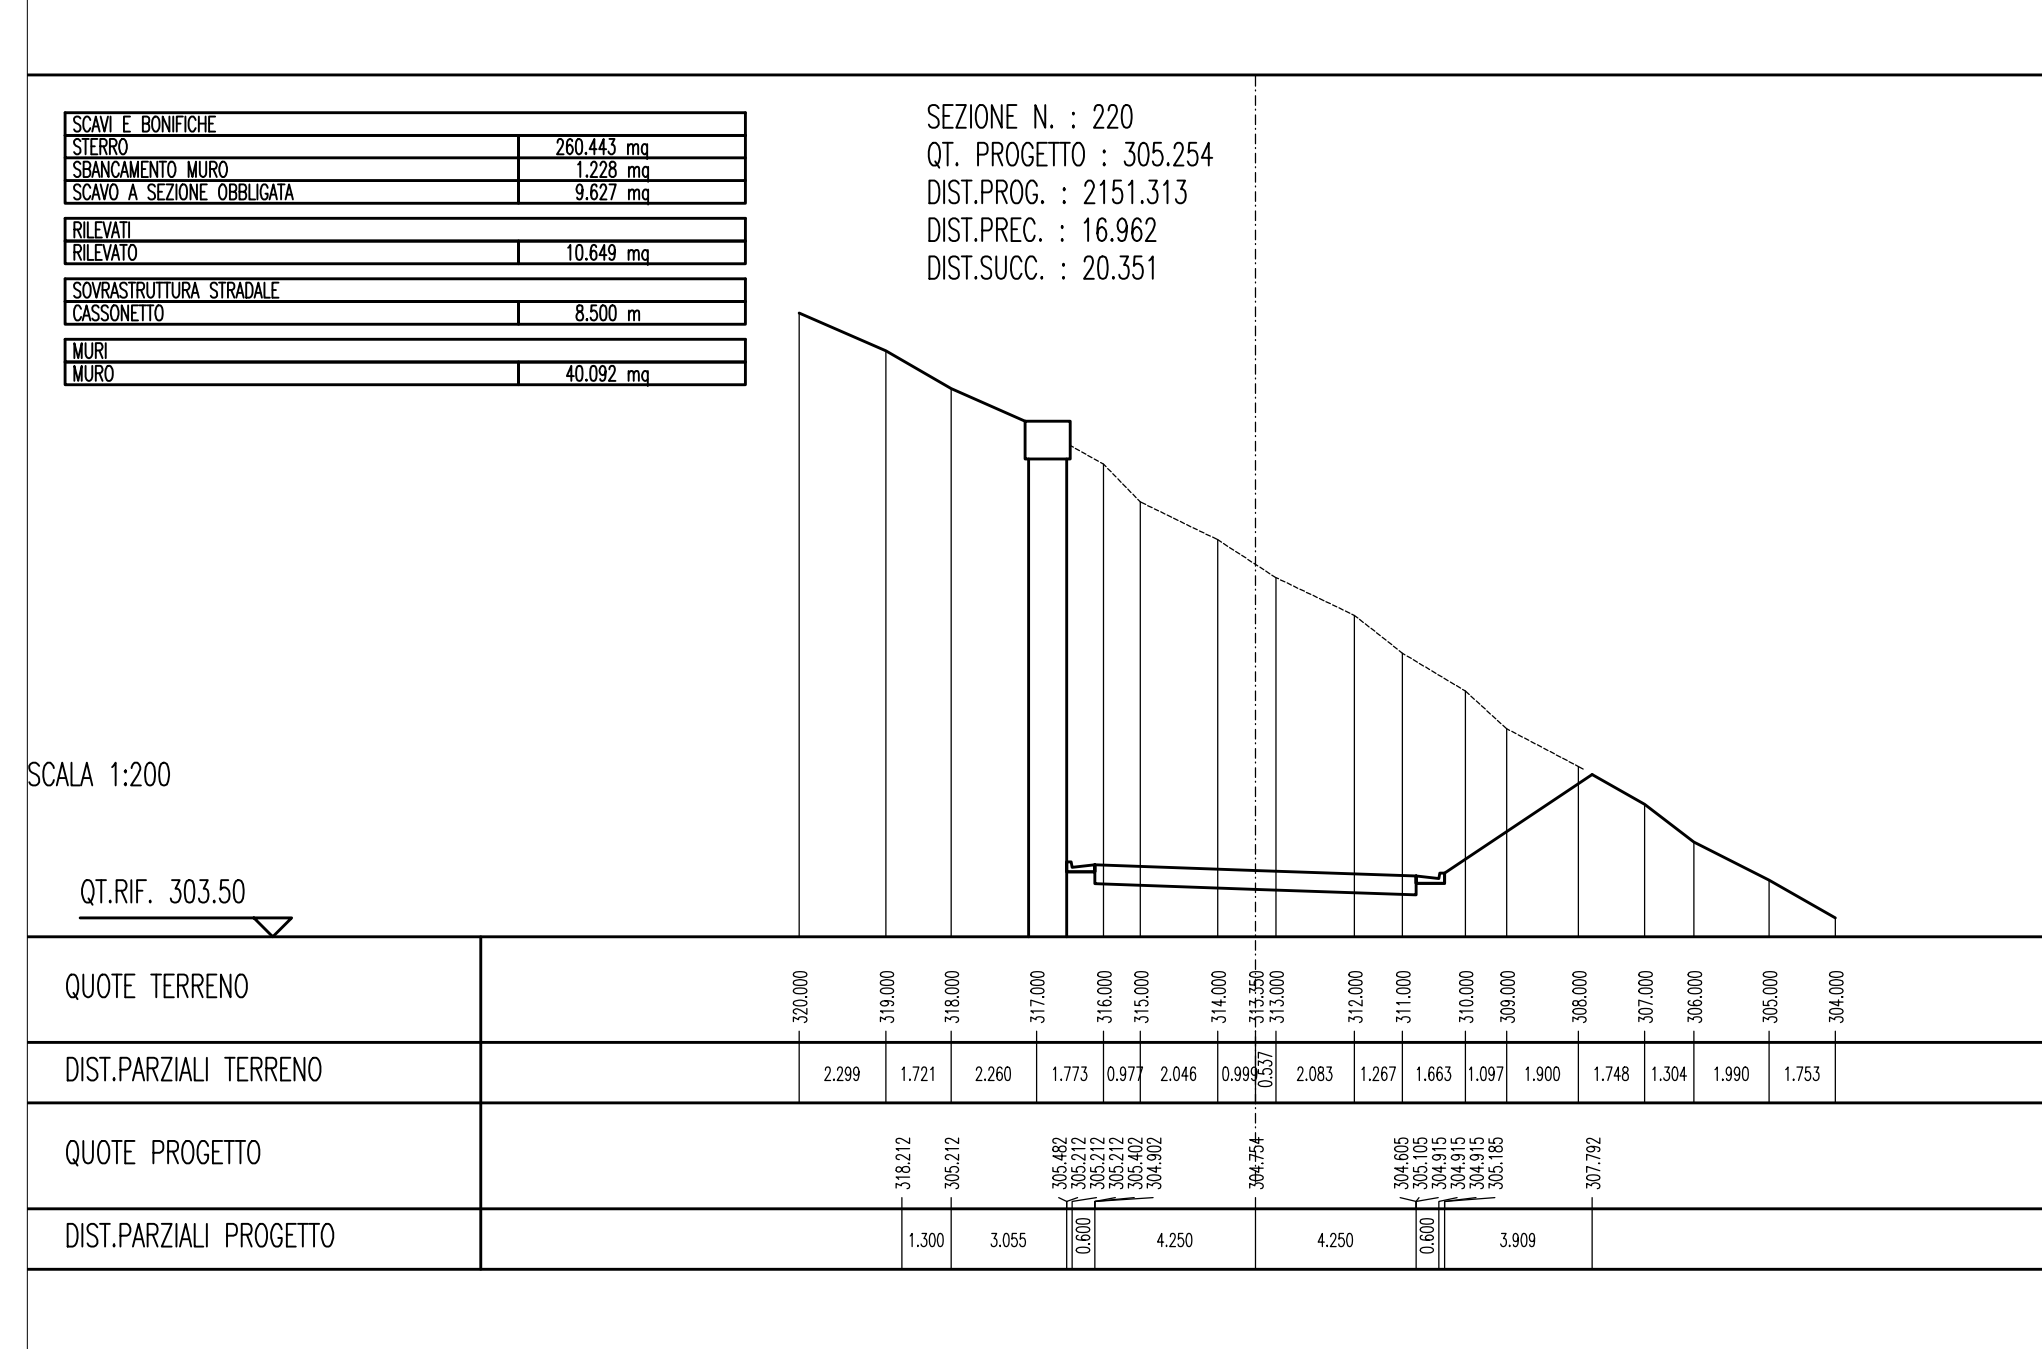
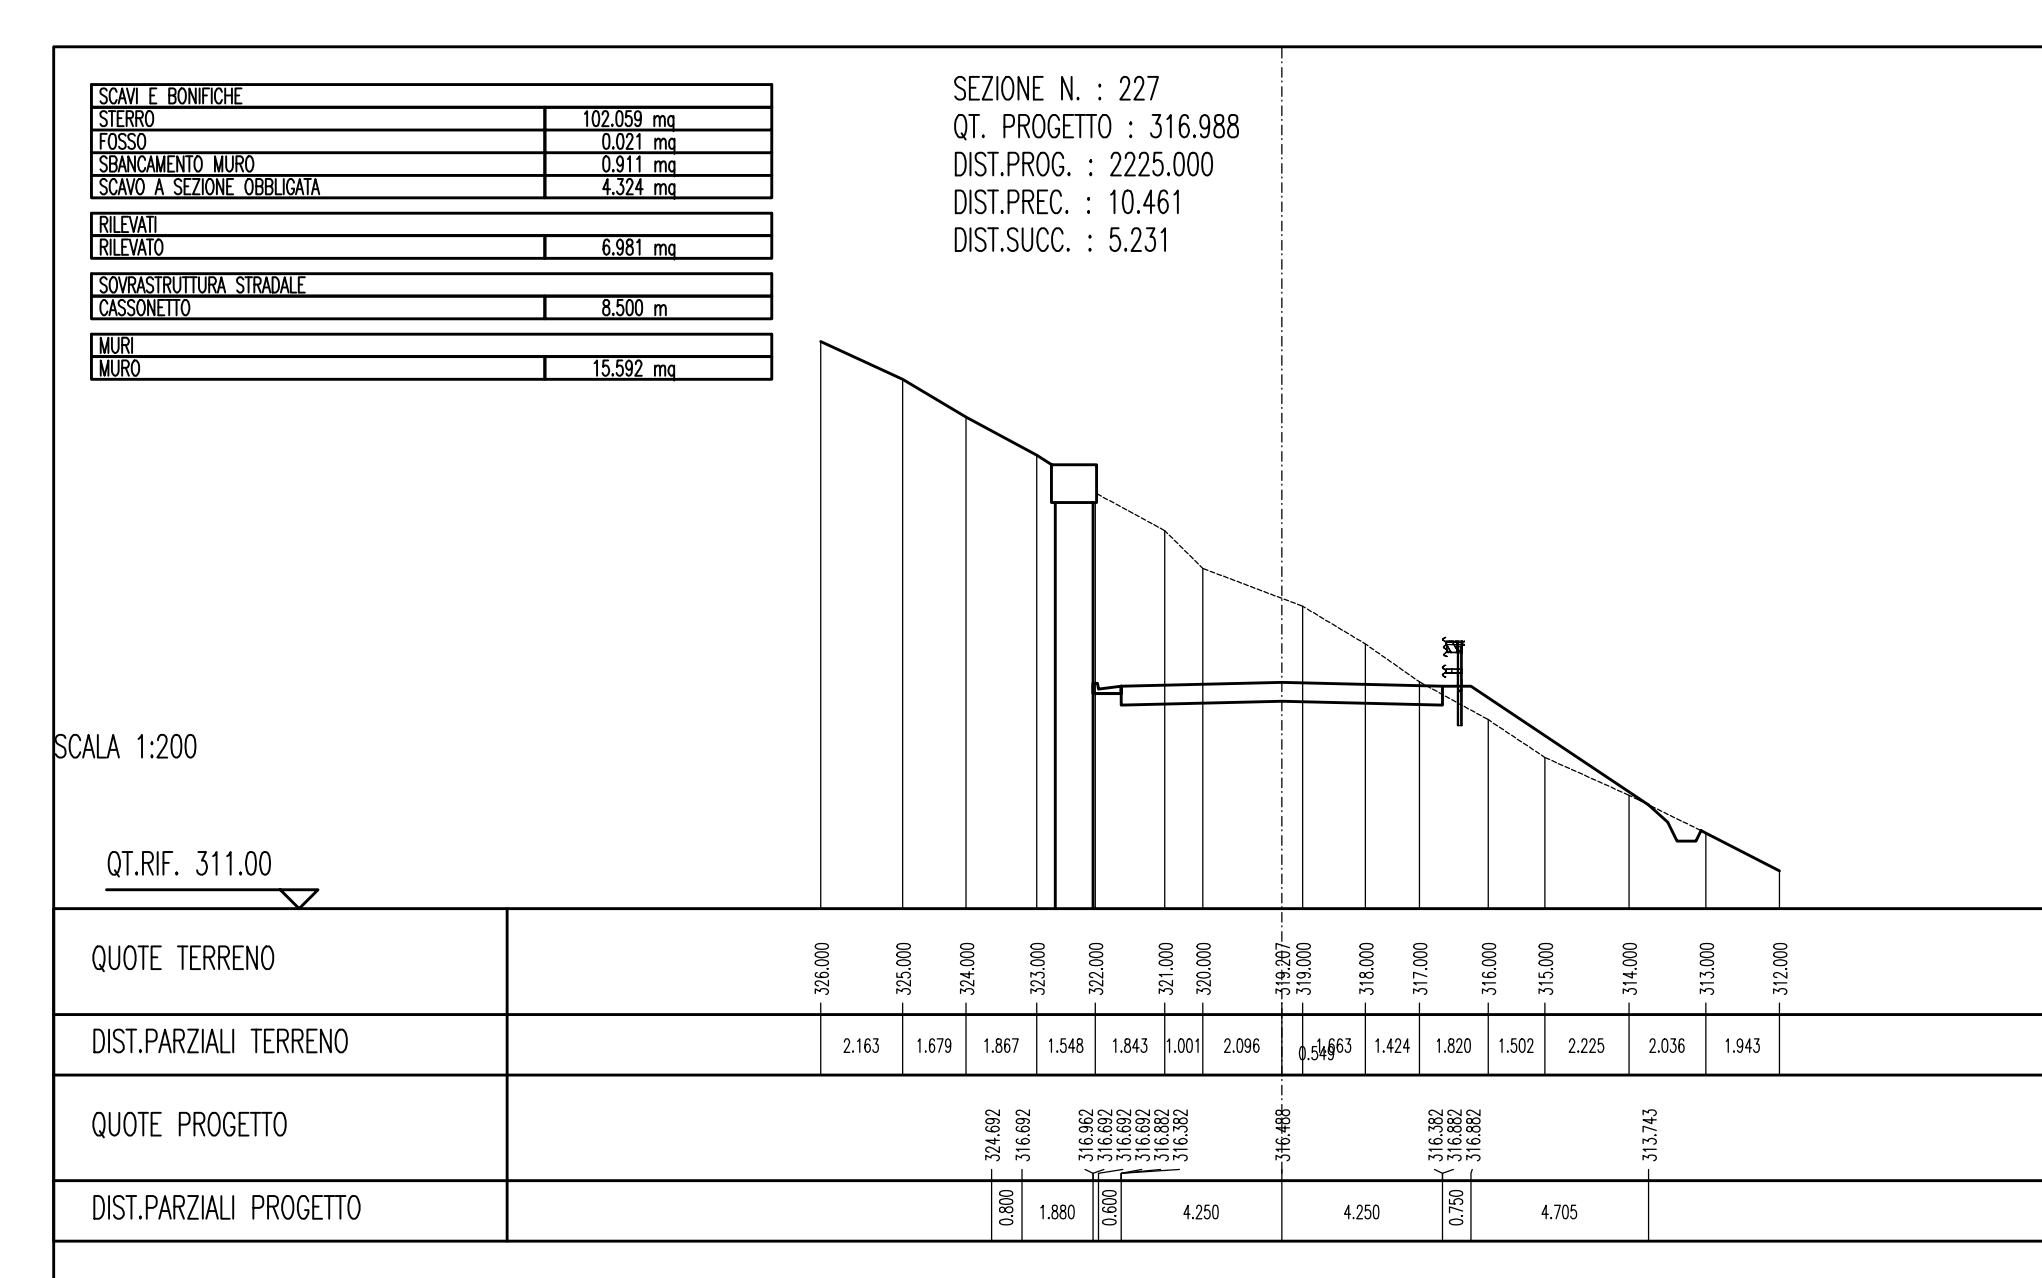
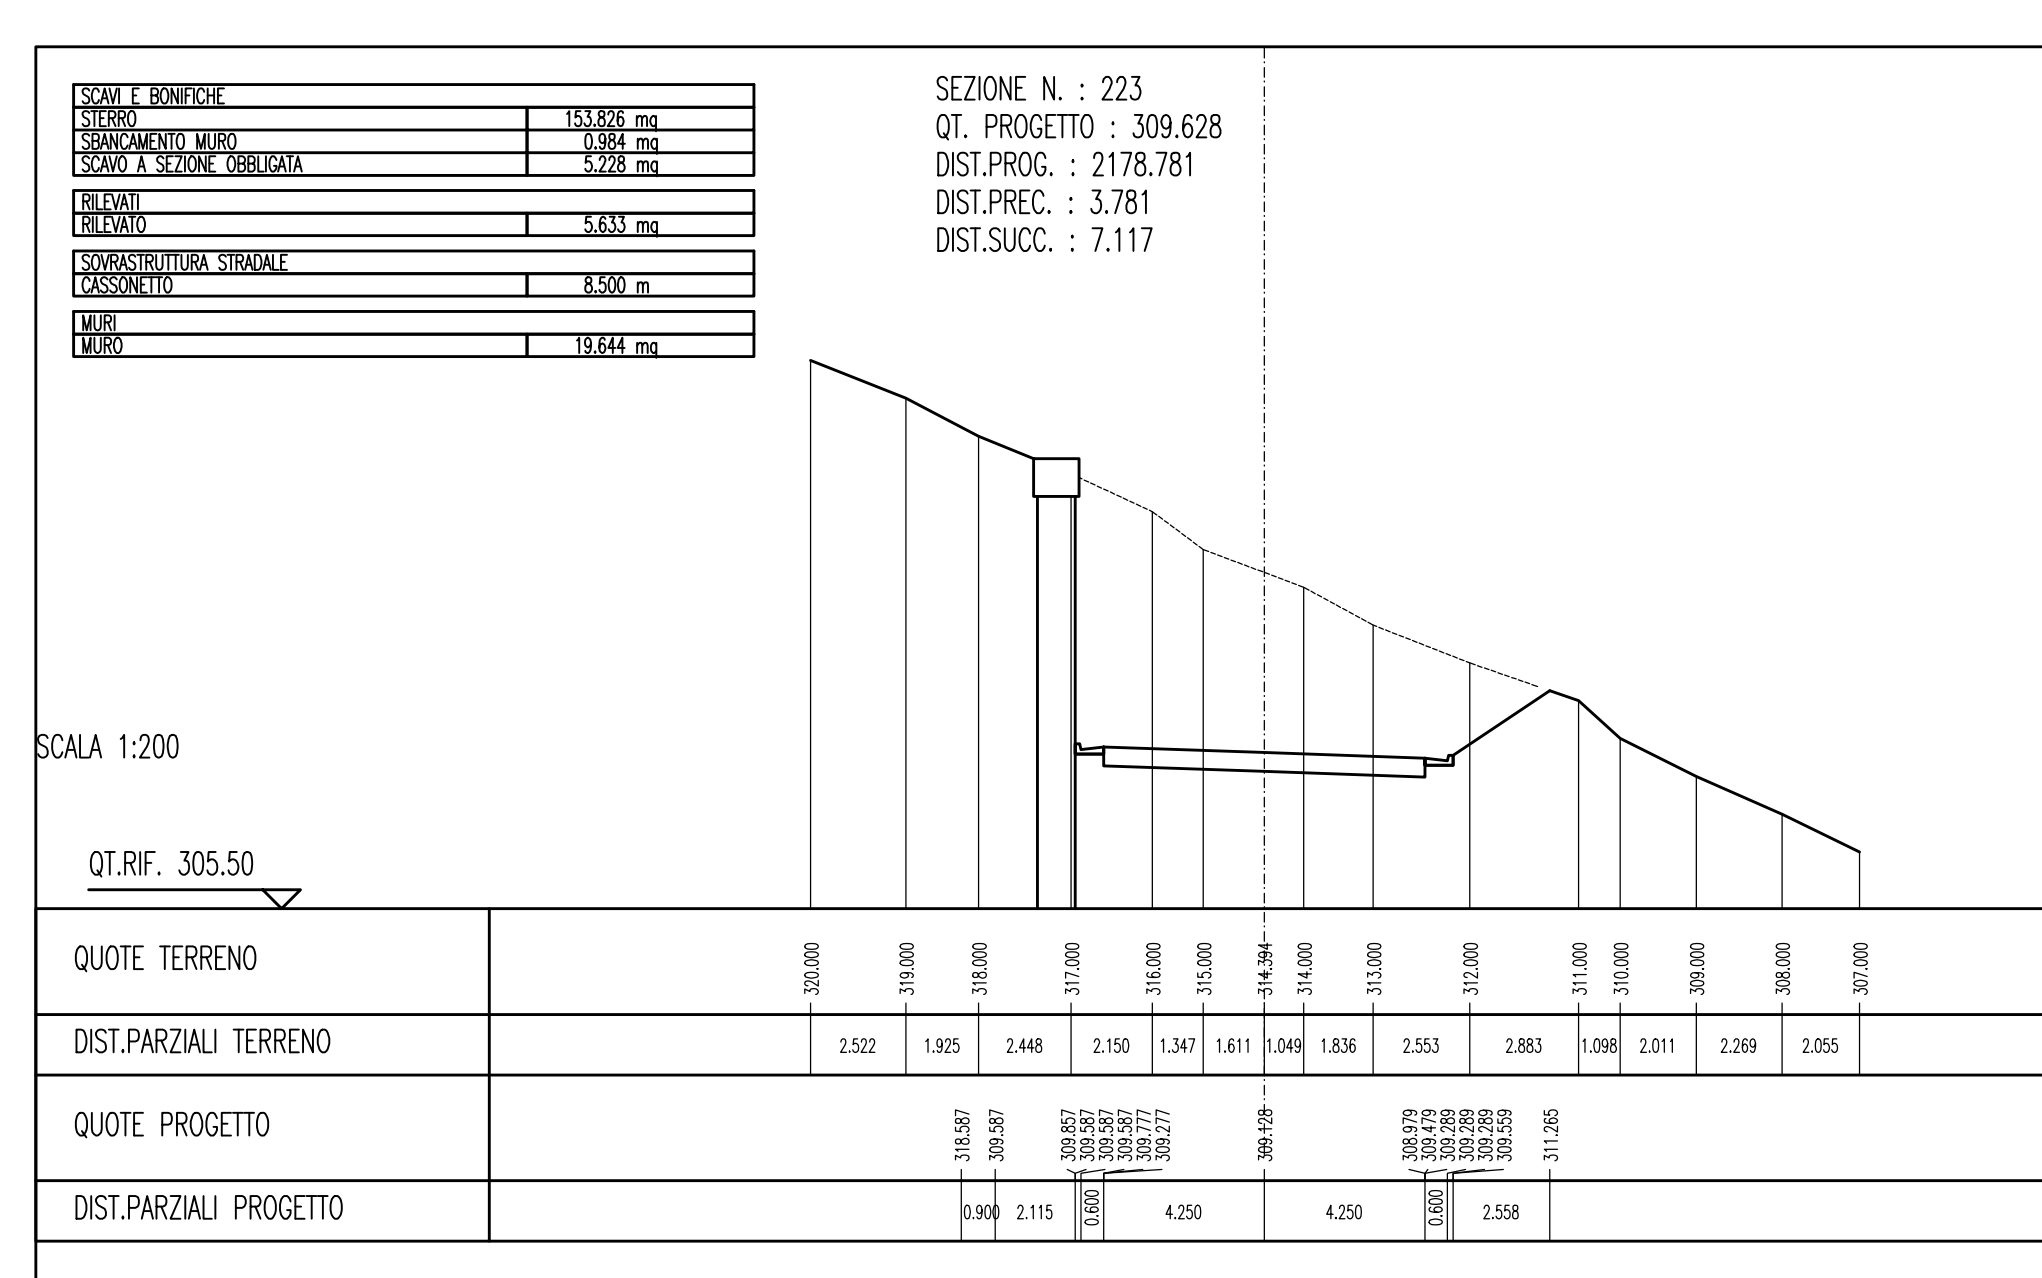
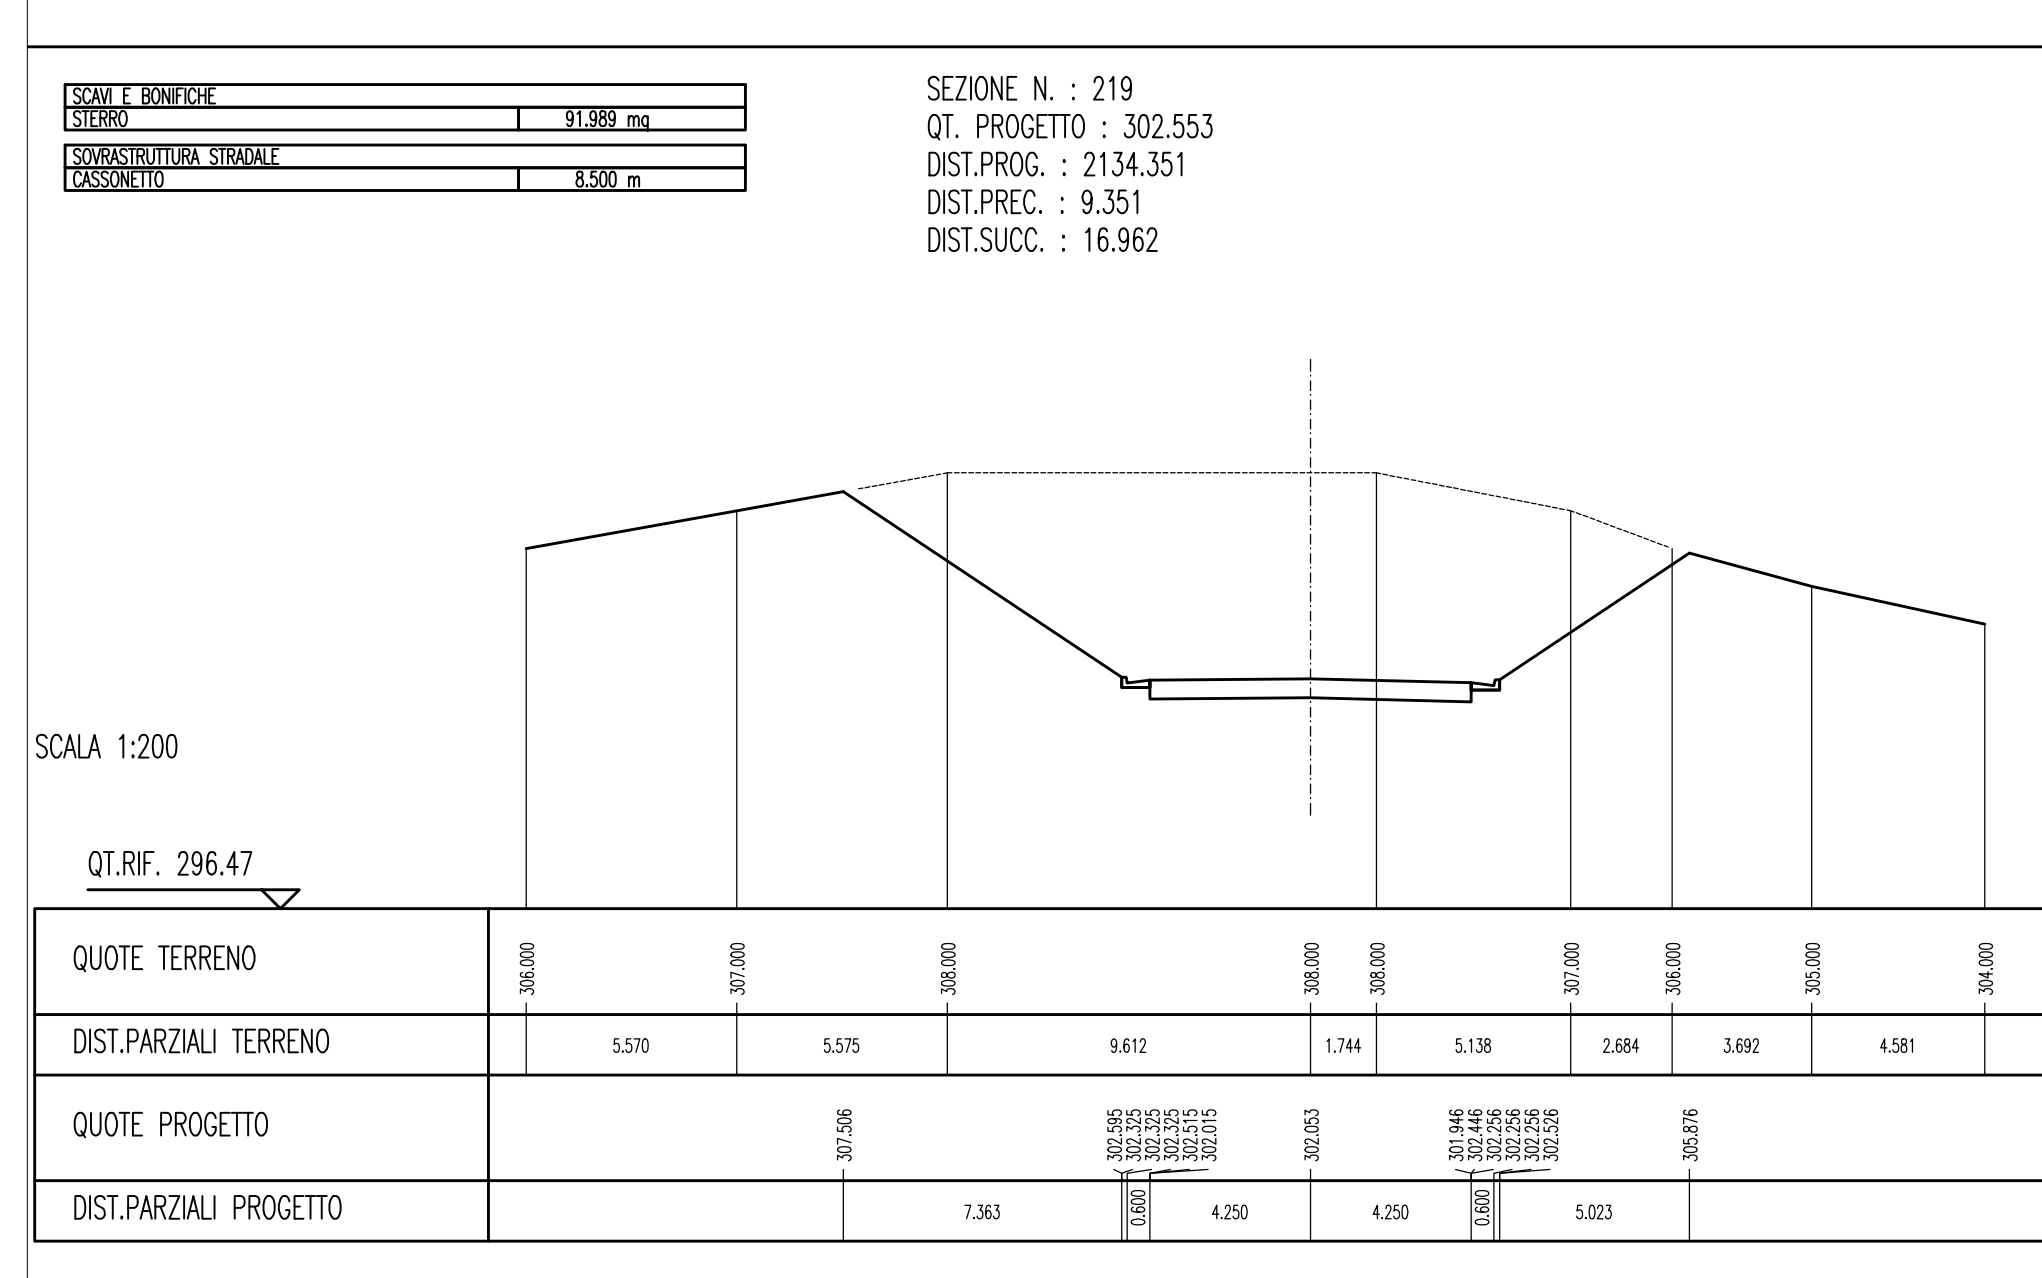
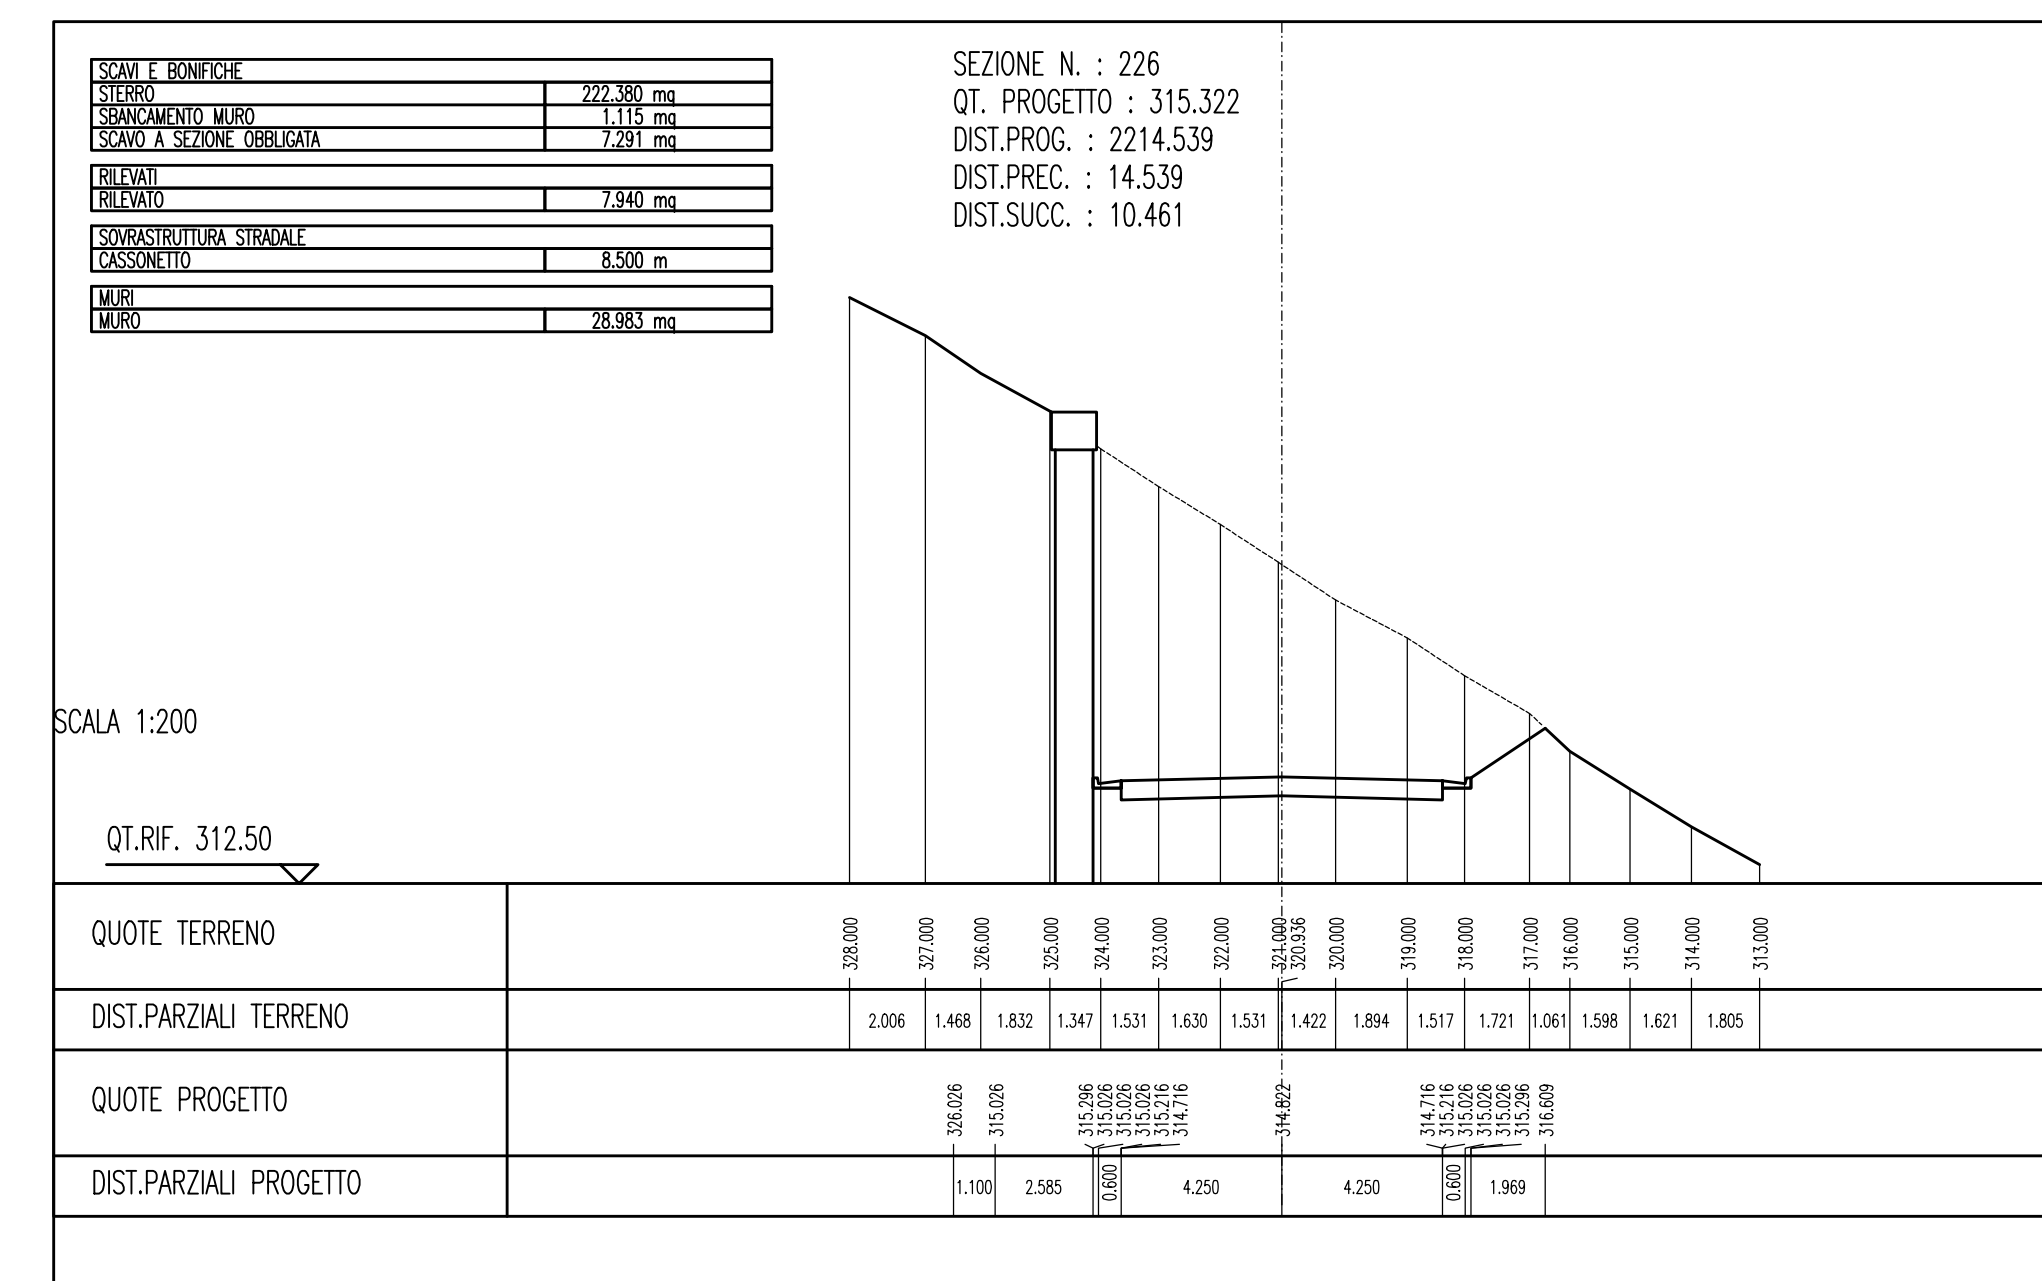
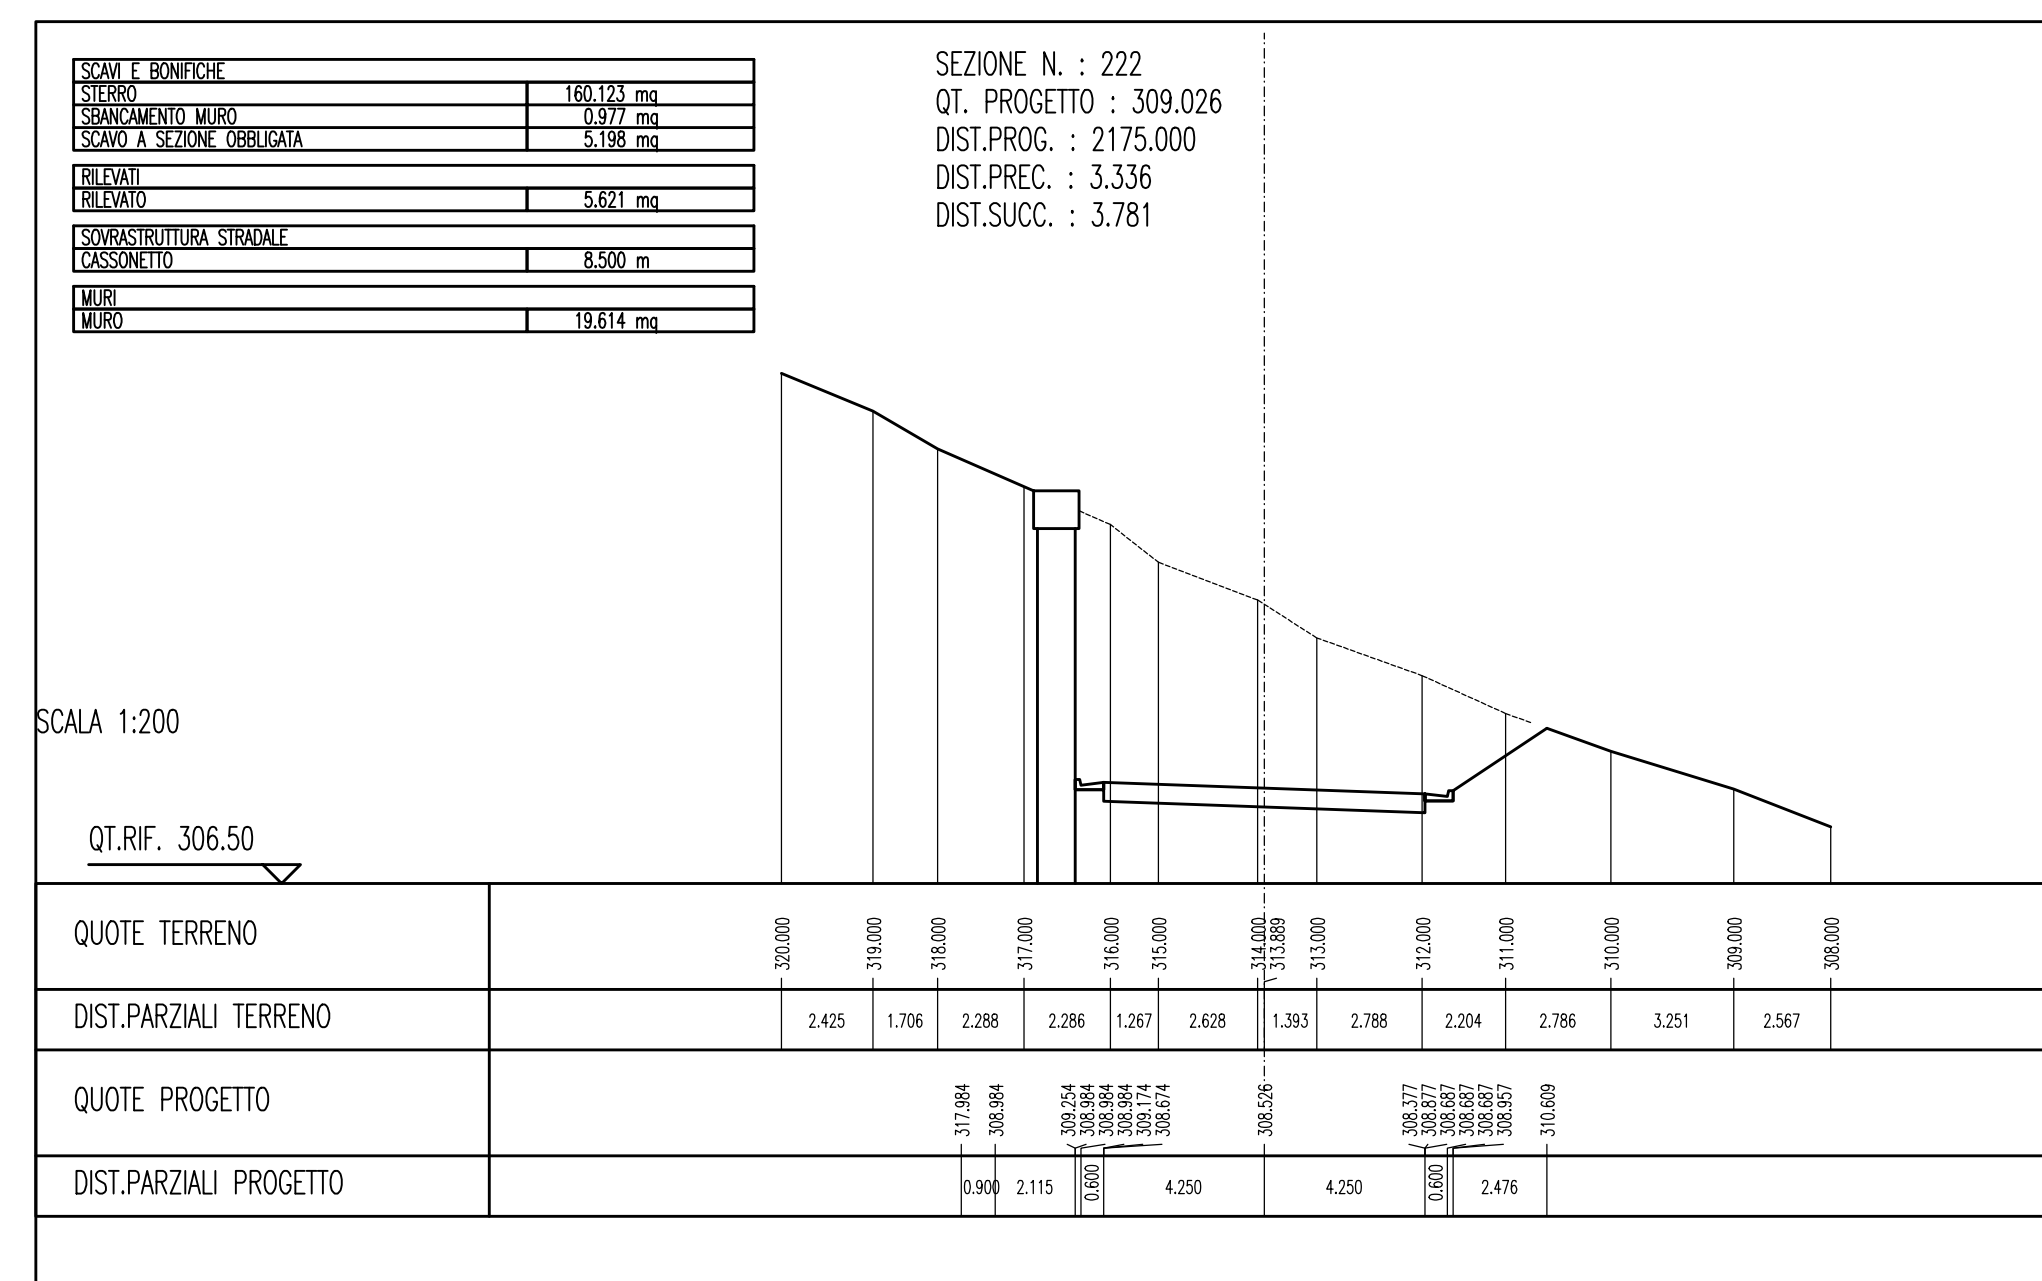
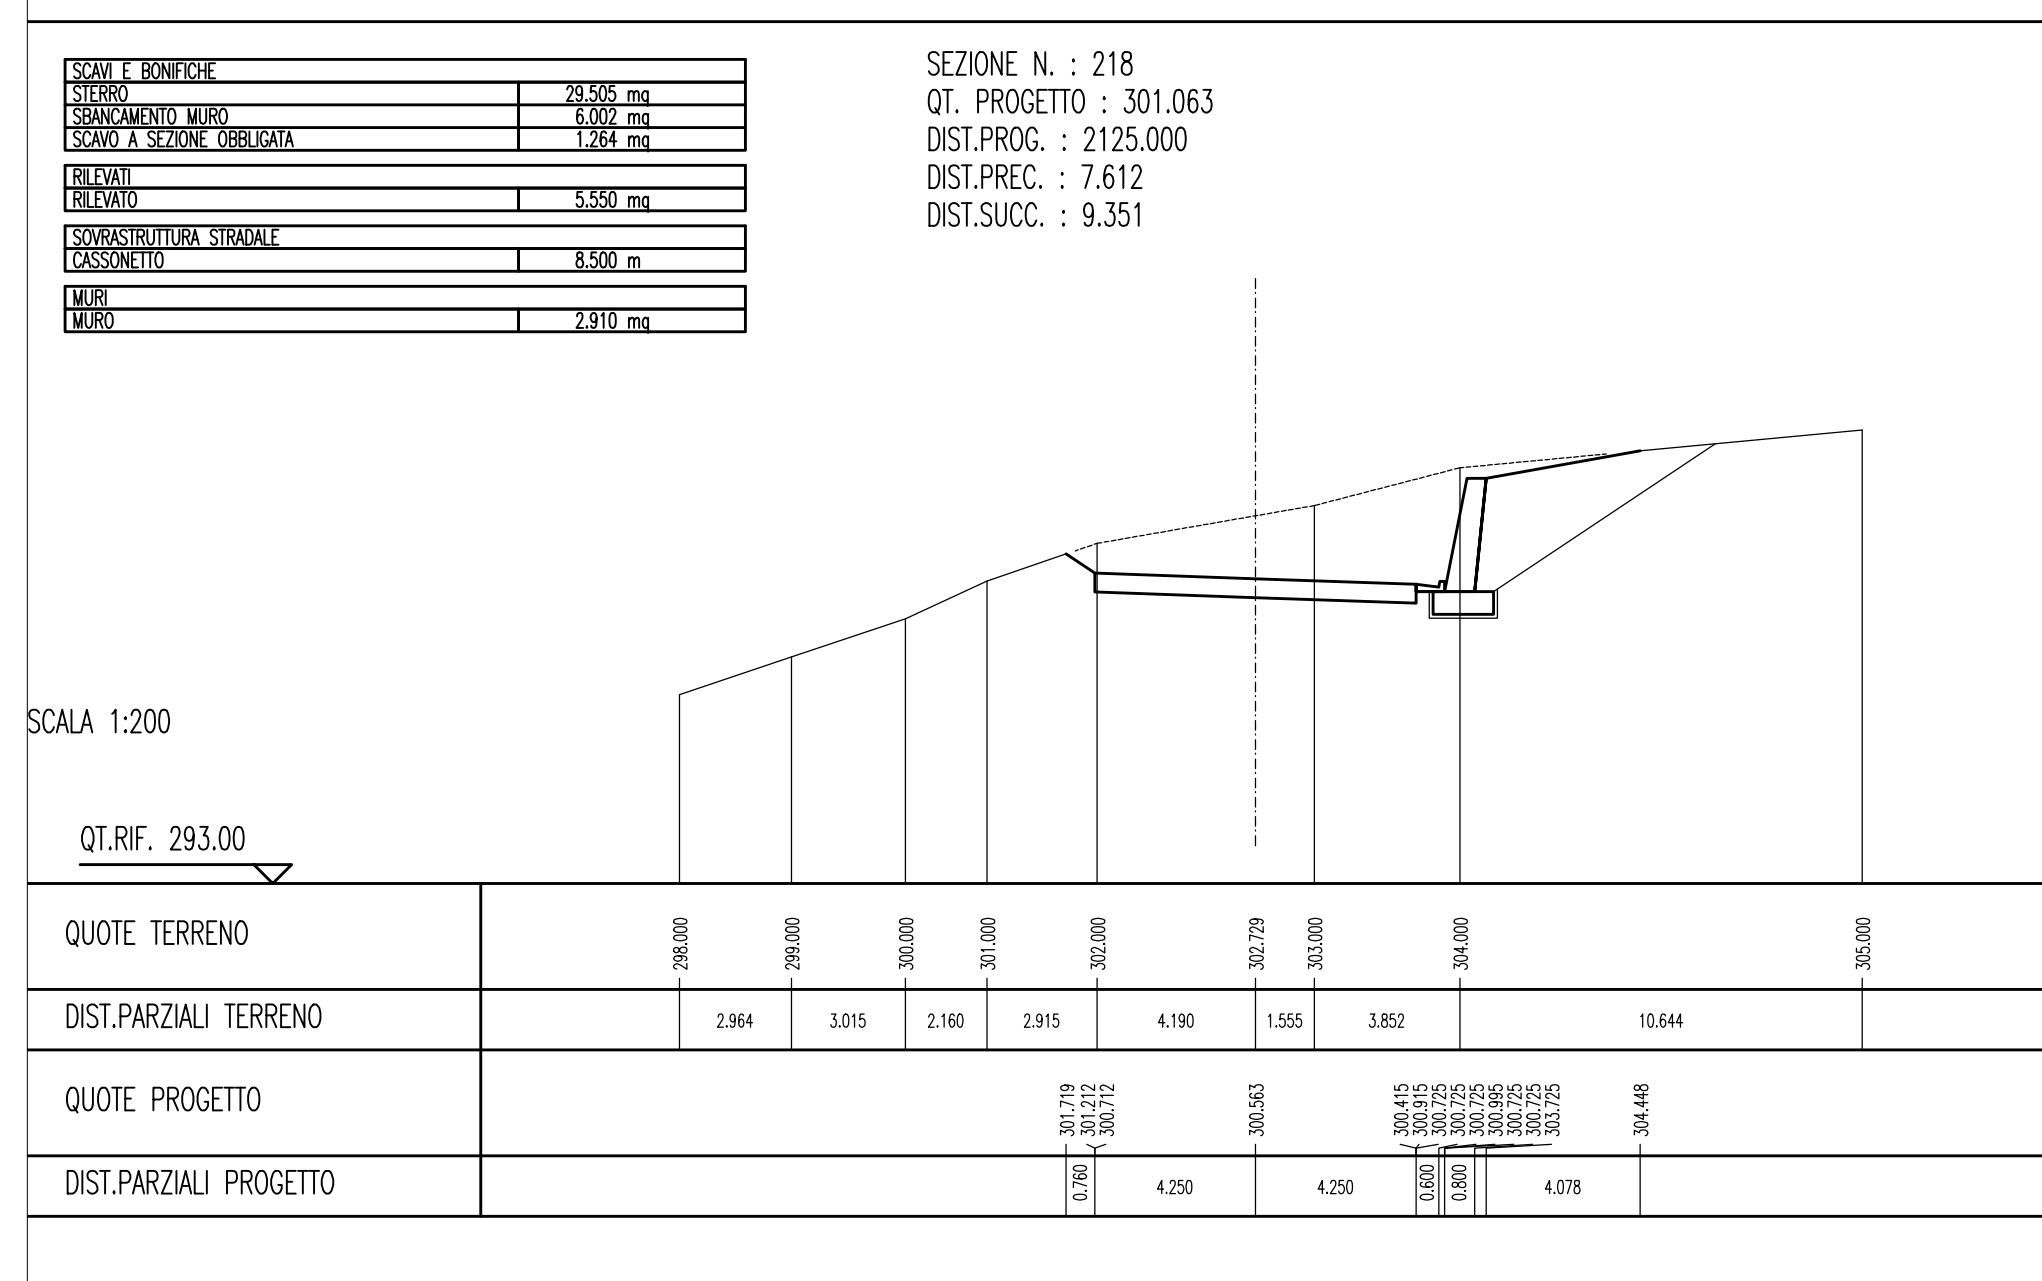
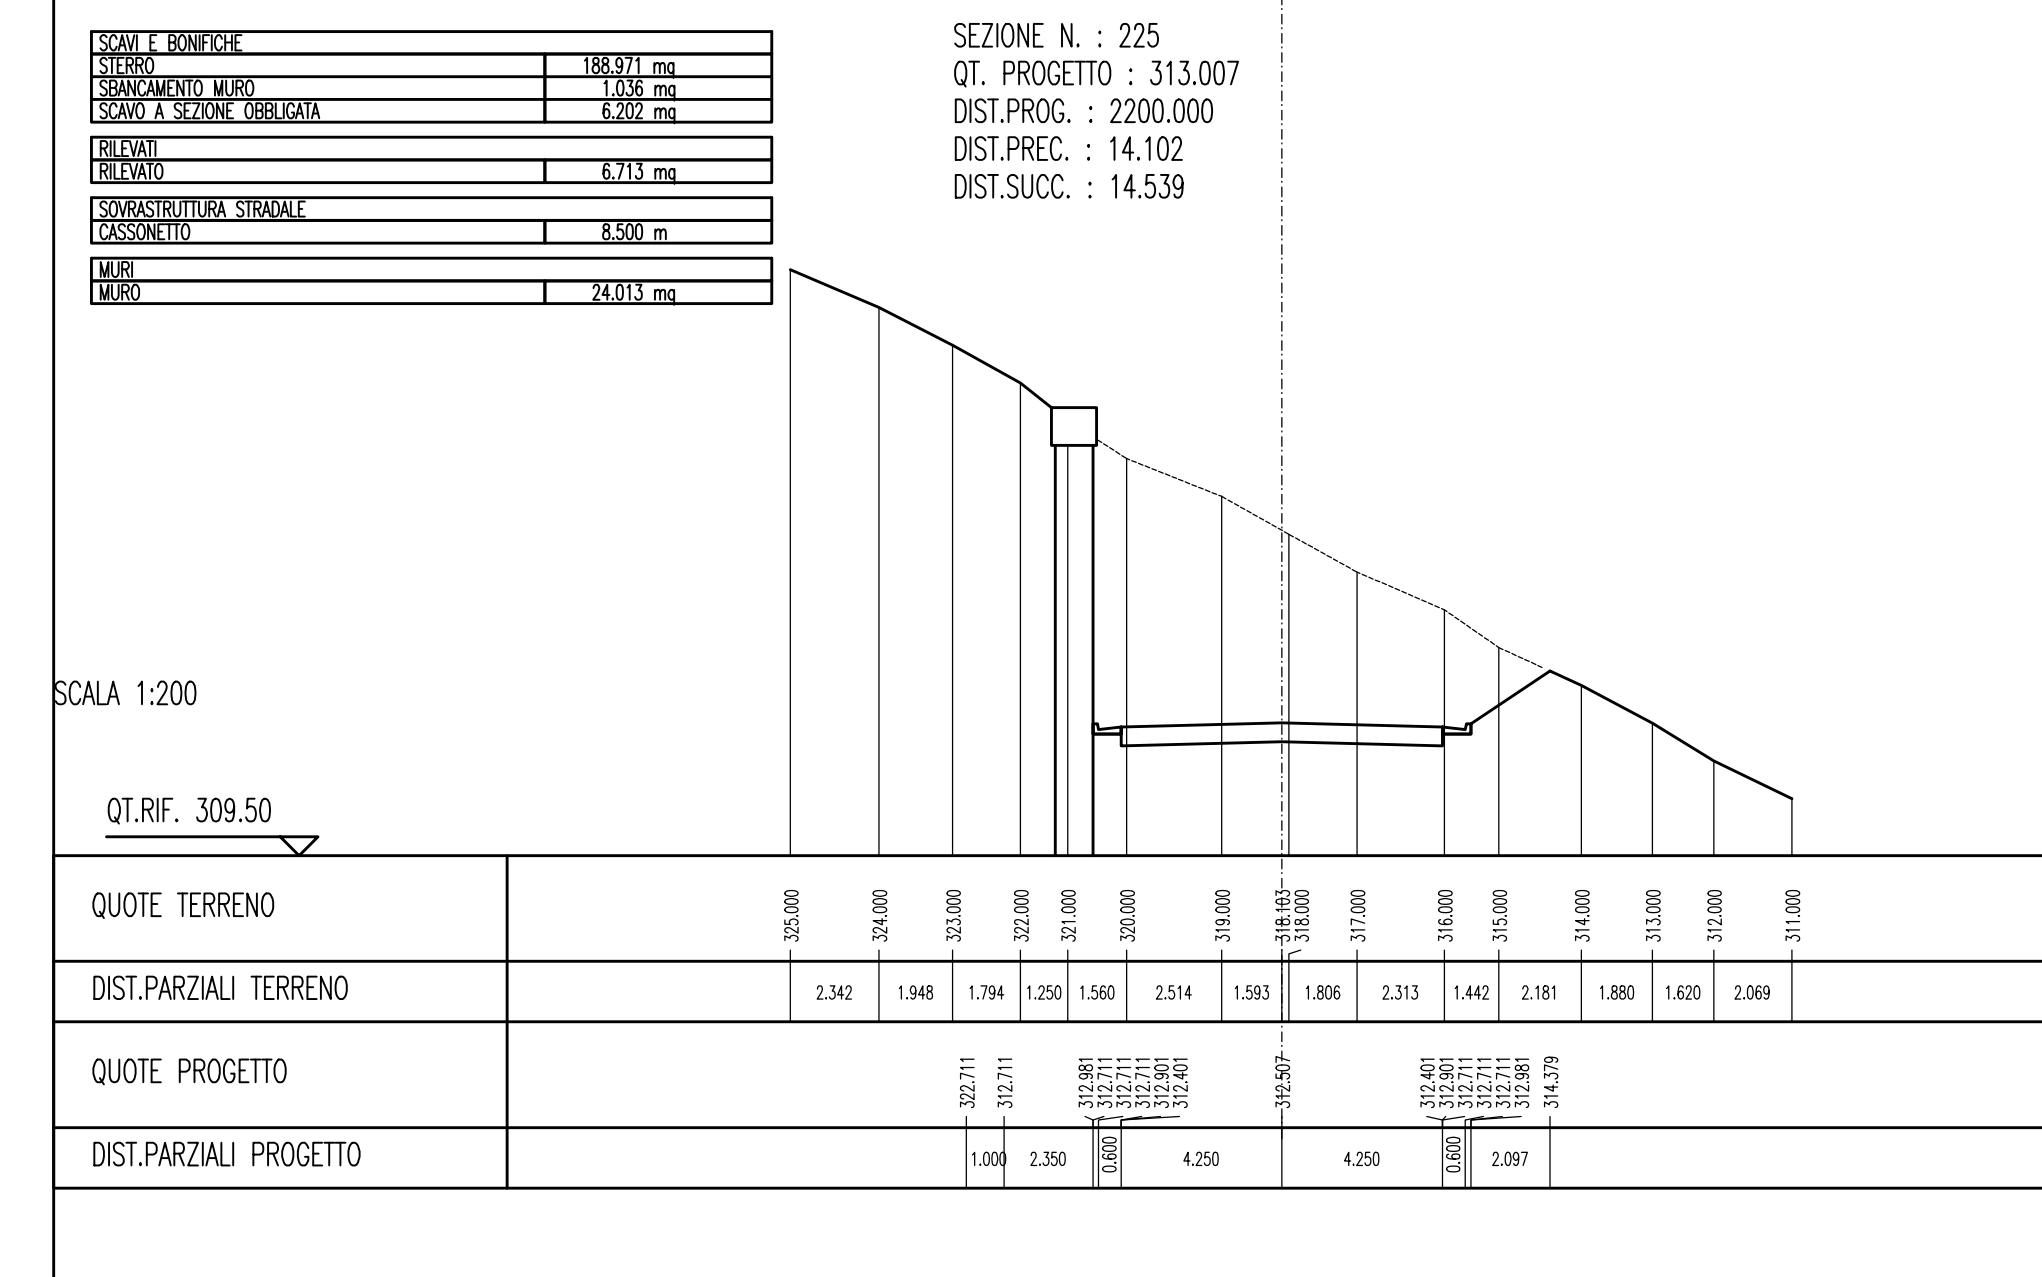
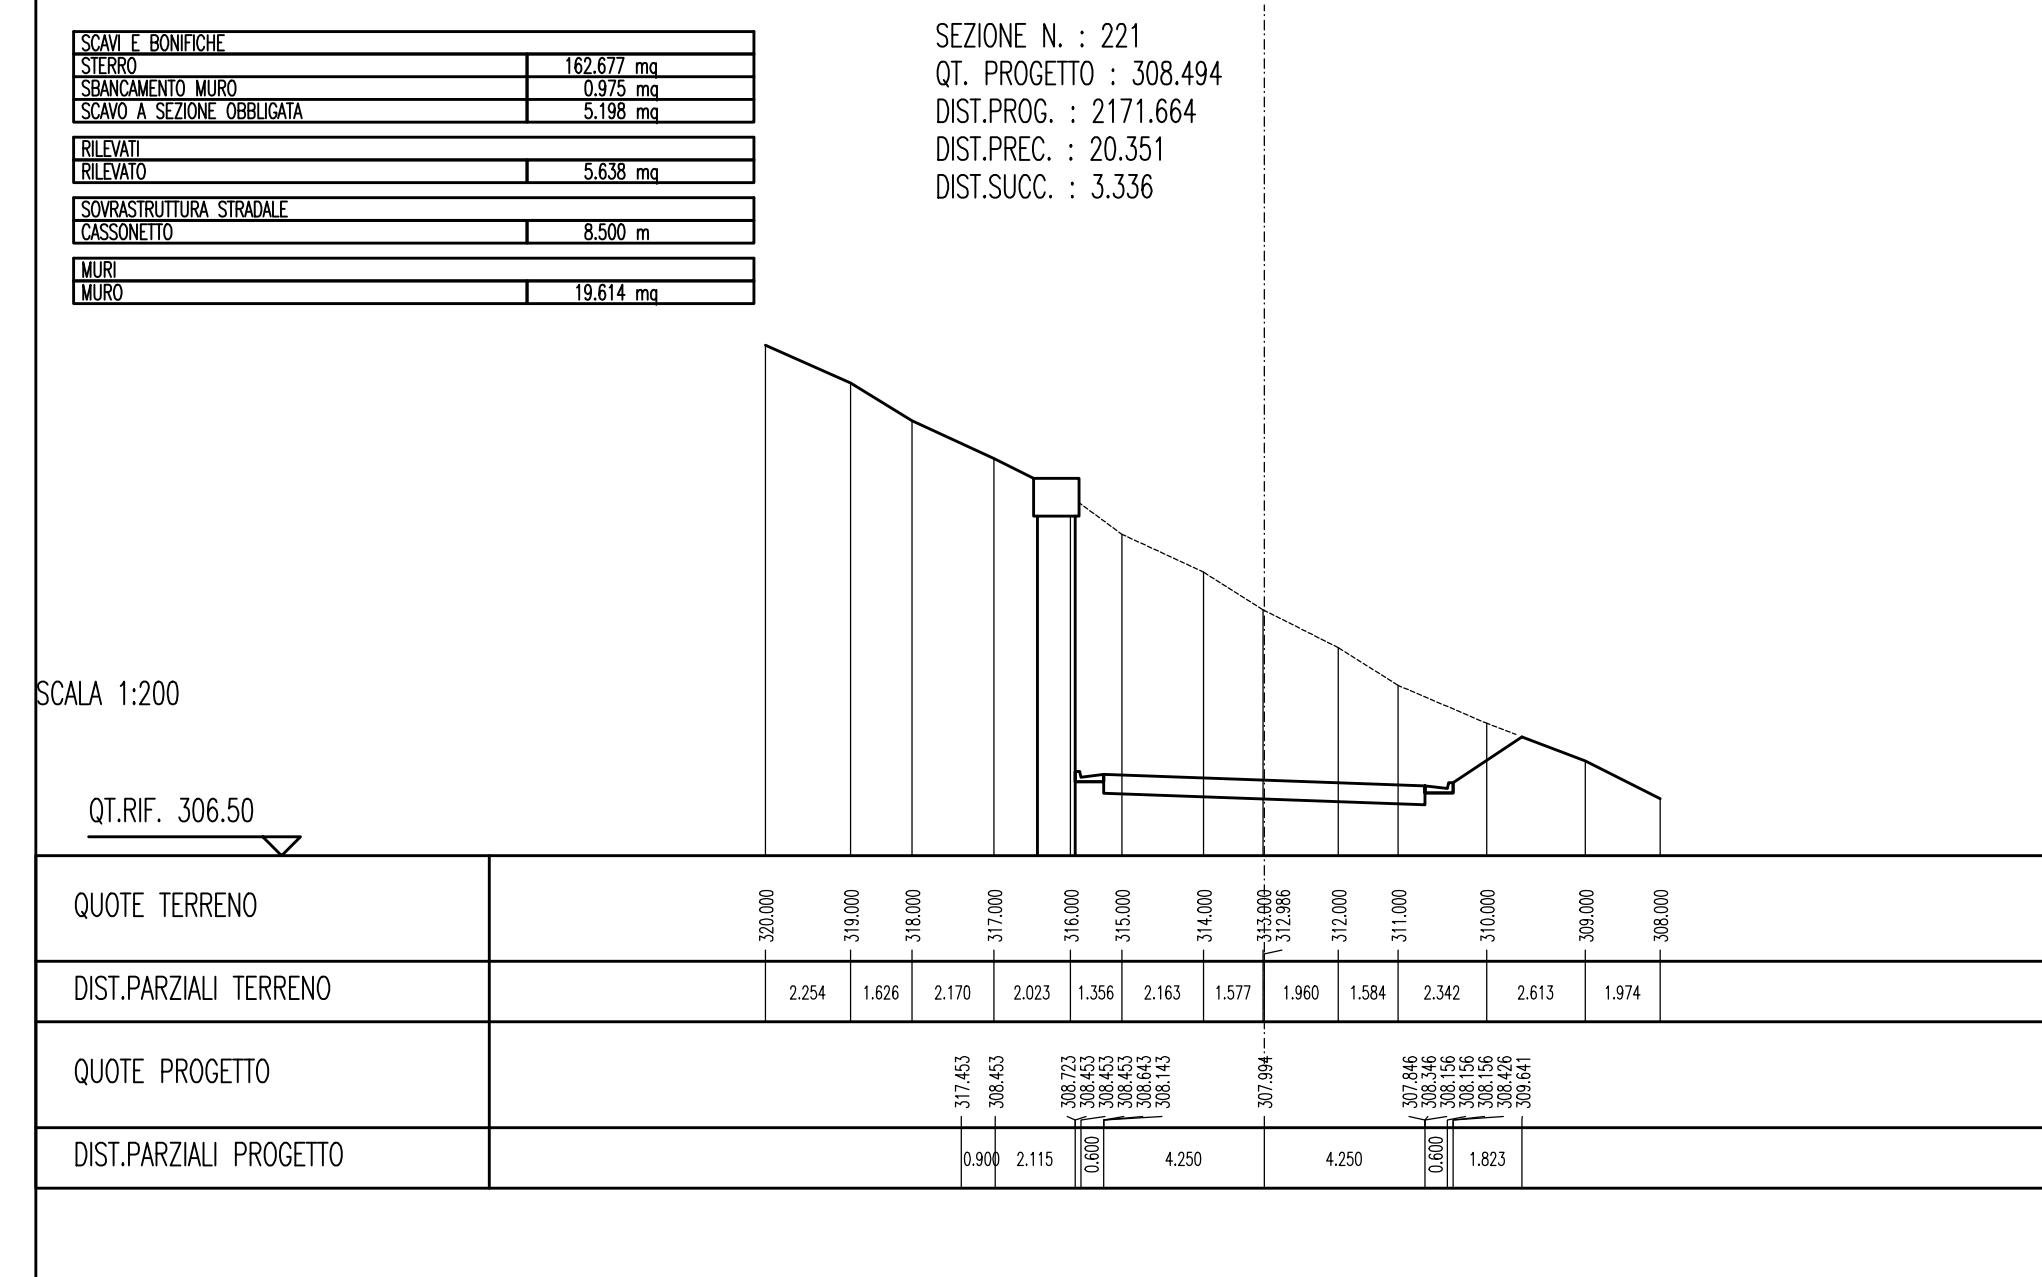



P-SN5 - SEZIONI TRASVERSALI 19/25

SCALA 1:200

TRATTO 1

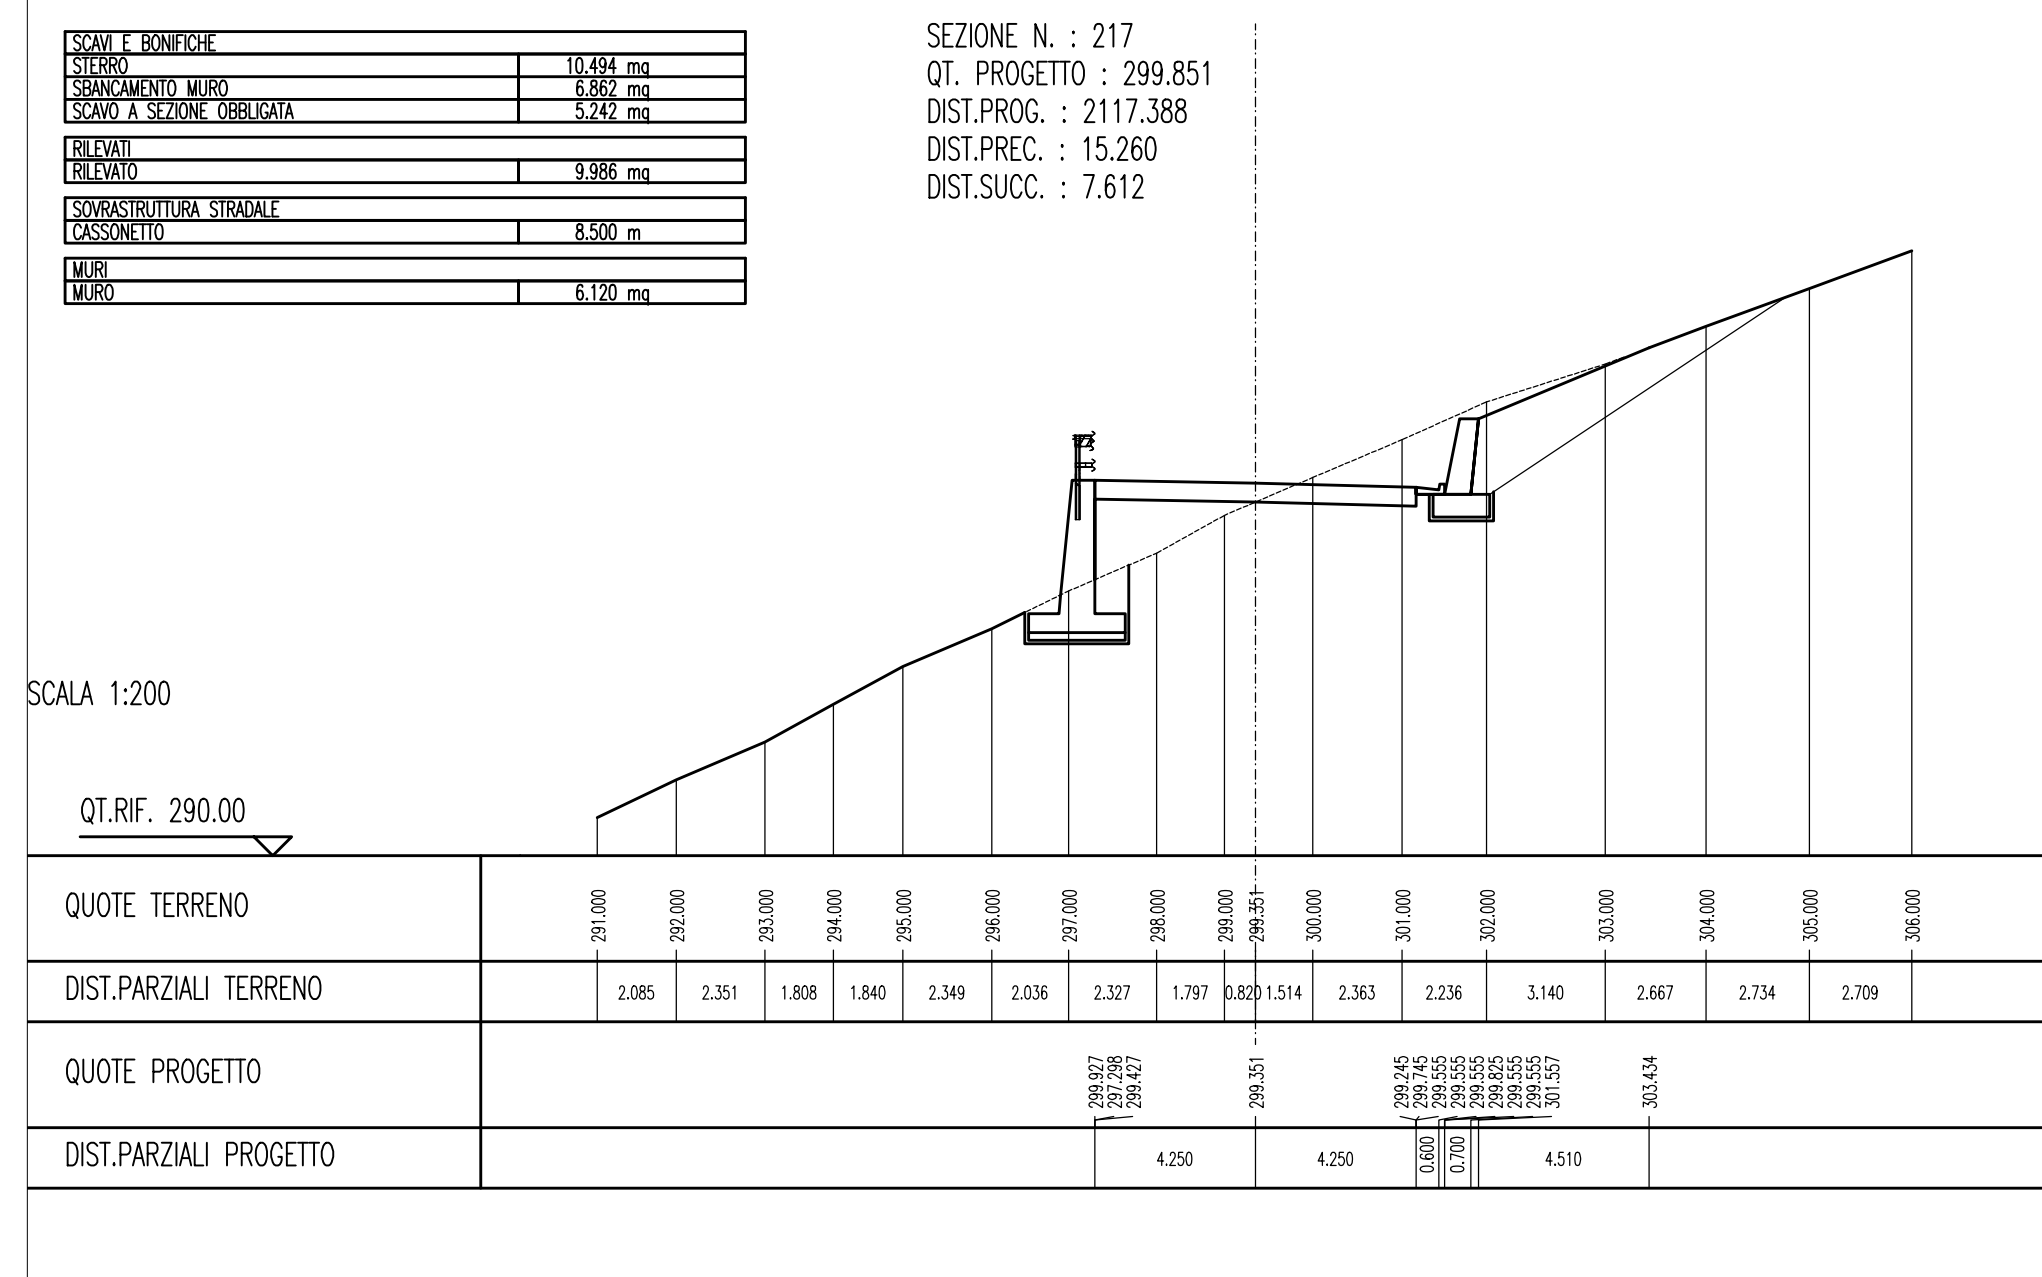

NOTE GENERALI

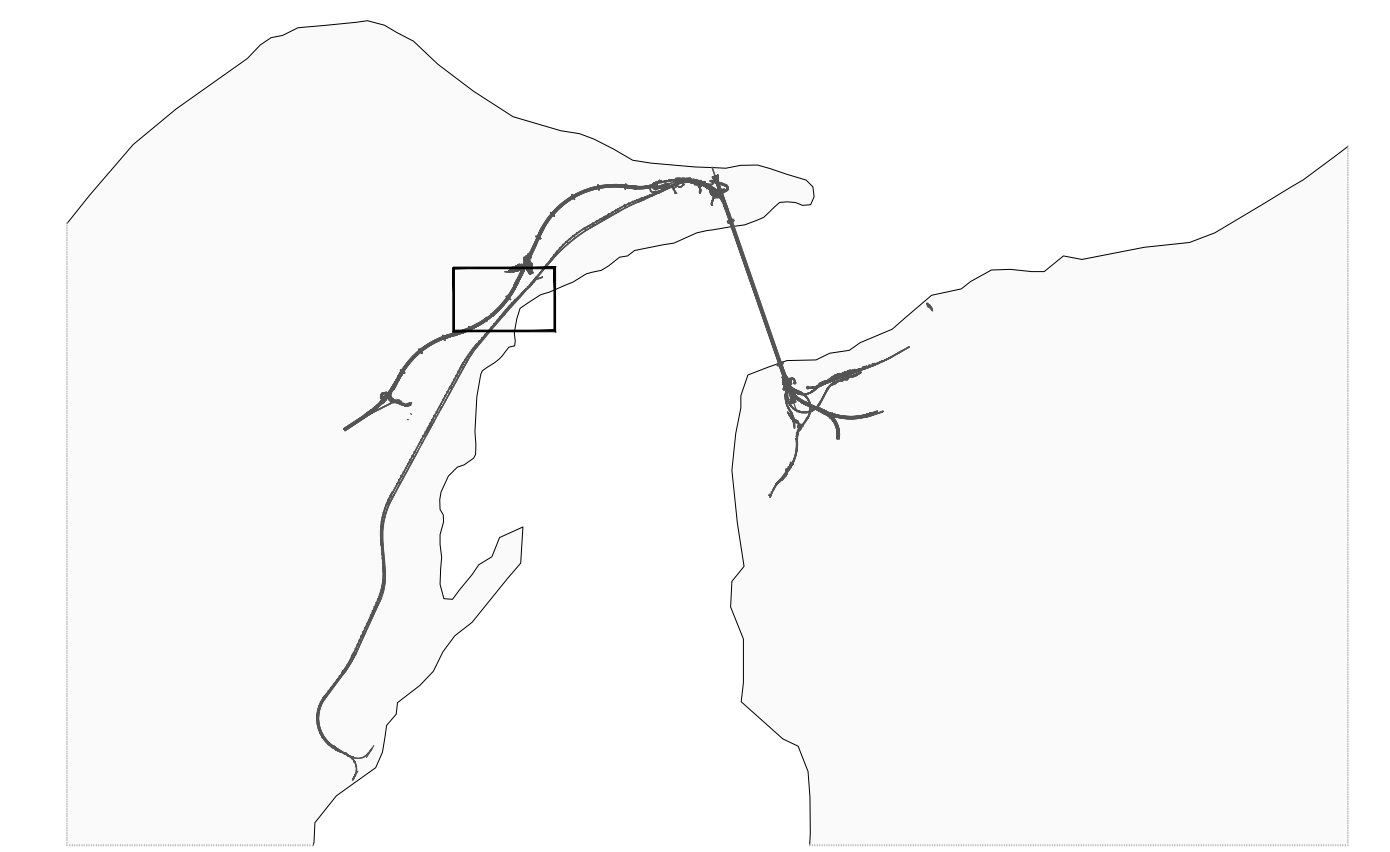

**Stretto di Messina**  
Concessione per la progettazione, realizzazione e gestione del collegamento stabile tra lo Stretto e il Cardine  
 Organismo di Diritto pubblico  
 (Legge n° 1158 del 17 dicembre 1971, modificata dal D.Lgs. n° 114 del 24 aprile 2003)

---

**PONTE SULLO STRETTO DI MESSINA**

**PROGETTO DEFINITIVO**

---

**EUROLINK S.C.p.A.**  
IMPREGLIO S.p.A. (Mandataria)  
 SOCIETA' ITALIANA PER CONDOTTE D'ACQUA S.p.A. (Mandatario)  
 COOPERATIVA MURATORI E CEMENTISTI - C.M.C. di Ravenna Soc. Coop. a.r.l. (Mandatario)  
 SACVY S.A.U. (Mandatario)  
 ISHIKAWAJIMA - HARIMA HEAVY INDUSTRIES CO. Ltd. (Mandatario)  
 A.C.I. S.C.P.A. - CONSORZIO STABILE (Mandatario)

---

<small>IL PROGETTISTA</small> Ing. F. Covattoni Ordine Ingegneri Messina n° 1110	<small>IL CONTRAENTE GENERALE</small> Project Manager (Ing. P.P. Marchesetti)	<small>STRETTO DI MESSINA</small> Direttore Generale e RUP Validazione (Ing. G. Timmenholti)	<small>STRETTO DI MESSINA</small> Amministratore Delegato (Dott. P. Gucci)
---	---	---	--

---

**GENERALE** **SS0917\_F0**

INFRASTRUTTURE STRADALI OPERE CIVILI  
 VIABILITA' SECONDARIA  
 GENERALE - P-SN5 COLLEGAMENTO STRADA MILITARE CAMPO ITALIA  
 P-SN5 - SEZIONI TRASVERSALI 19/25

---

<small>REV.</small>	<small>DATA</small>	<small>DESCRIZIONE</small>	<small>REDATTO</small>	<small>VERIFICATO</small>	<small>APPROVATO</small>
FO	20/06/2011	EMISSIONE FINALE	PELLICANO	PERILLO	RUSSOLO

SCALA: 1:200

NOME DEL FILE: SS0917\_F0.dwg